
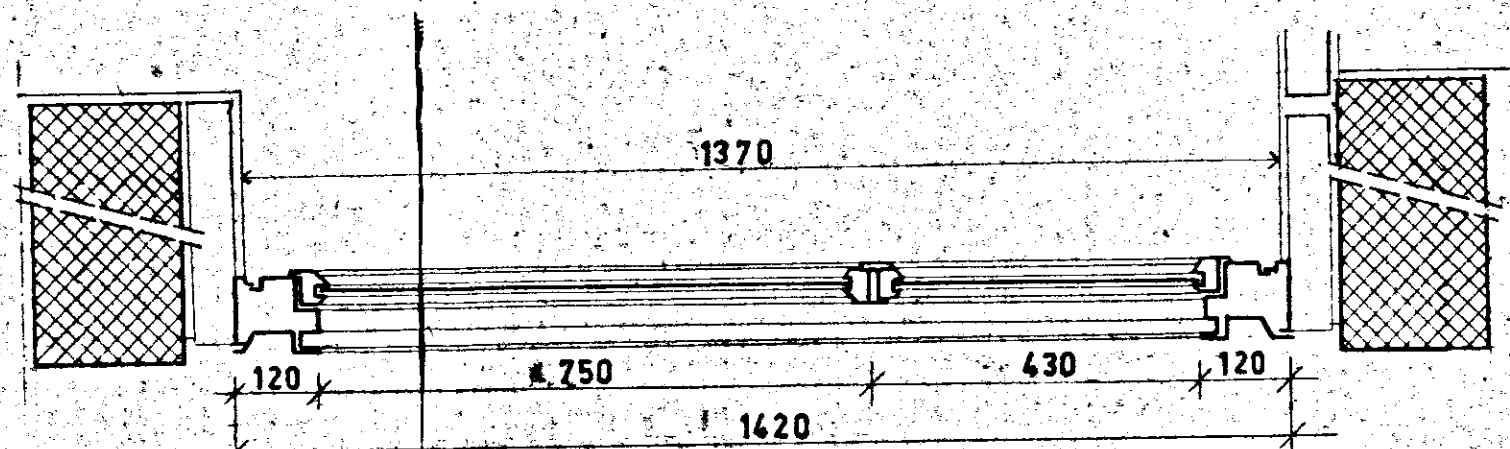
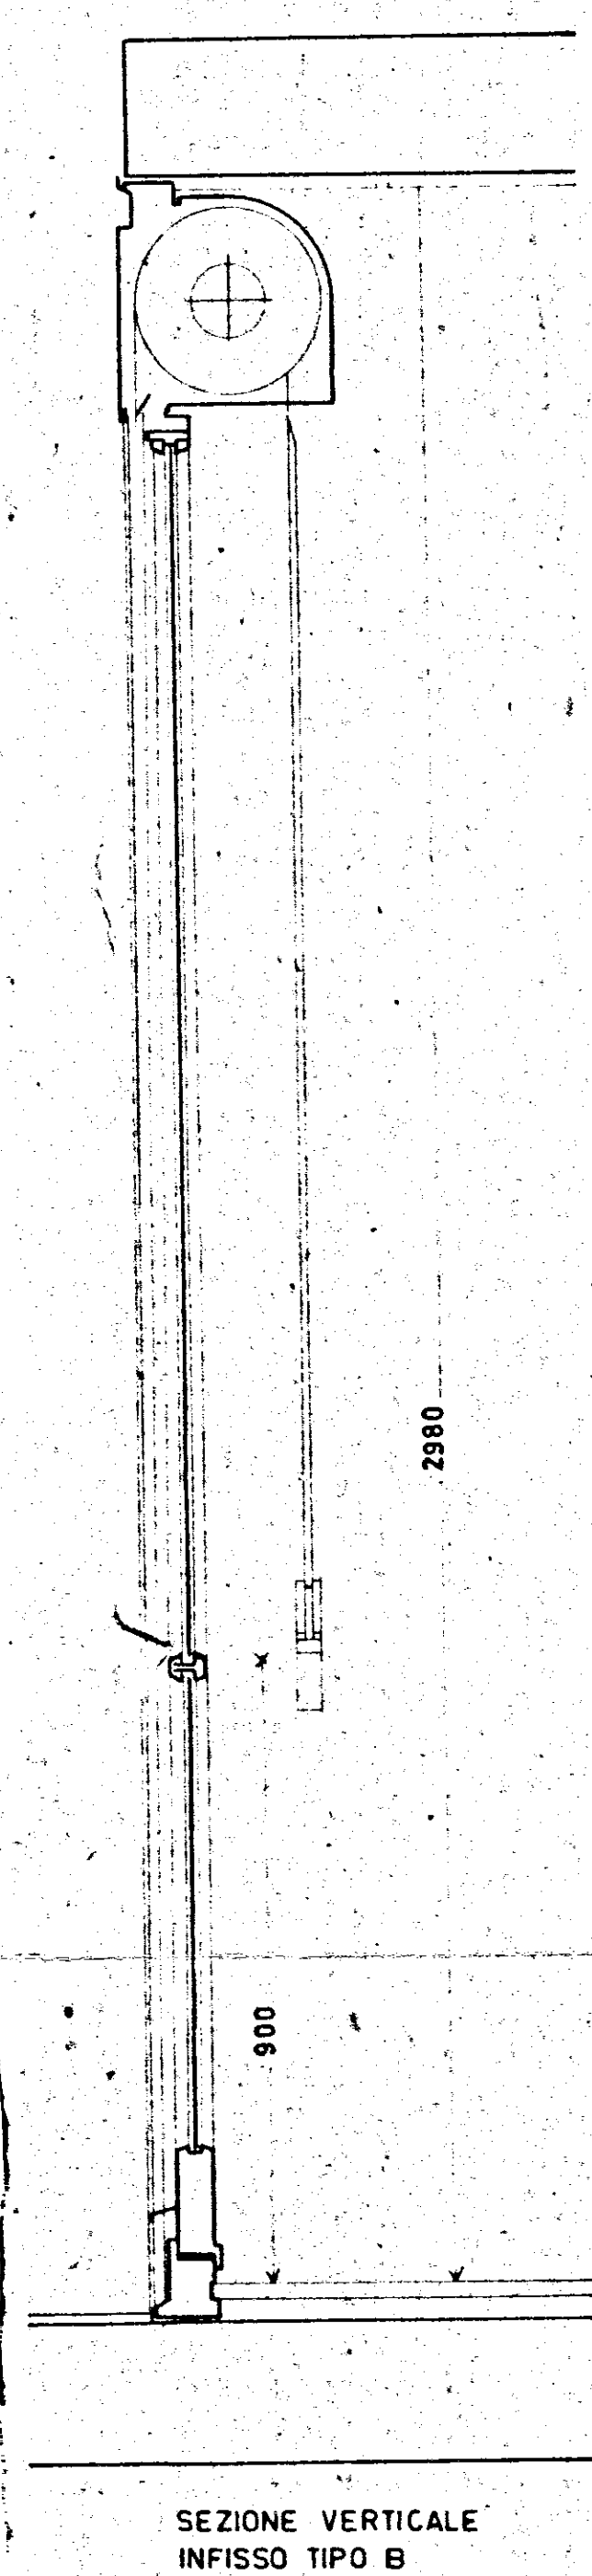
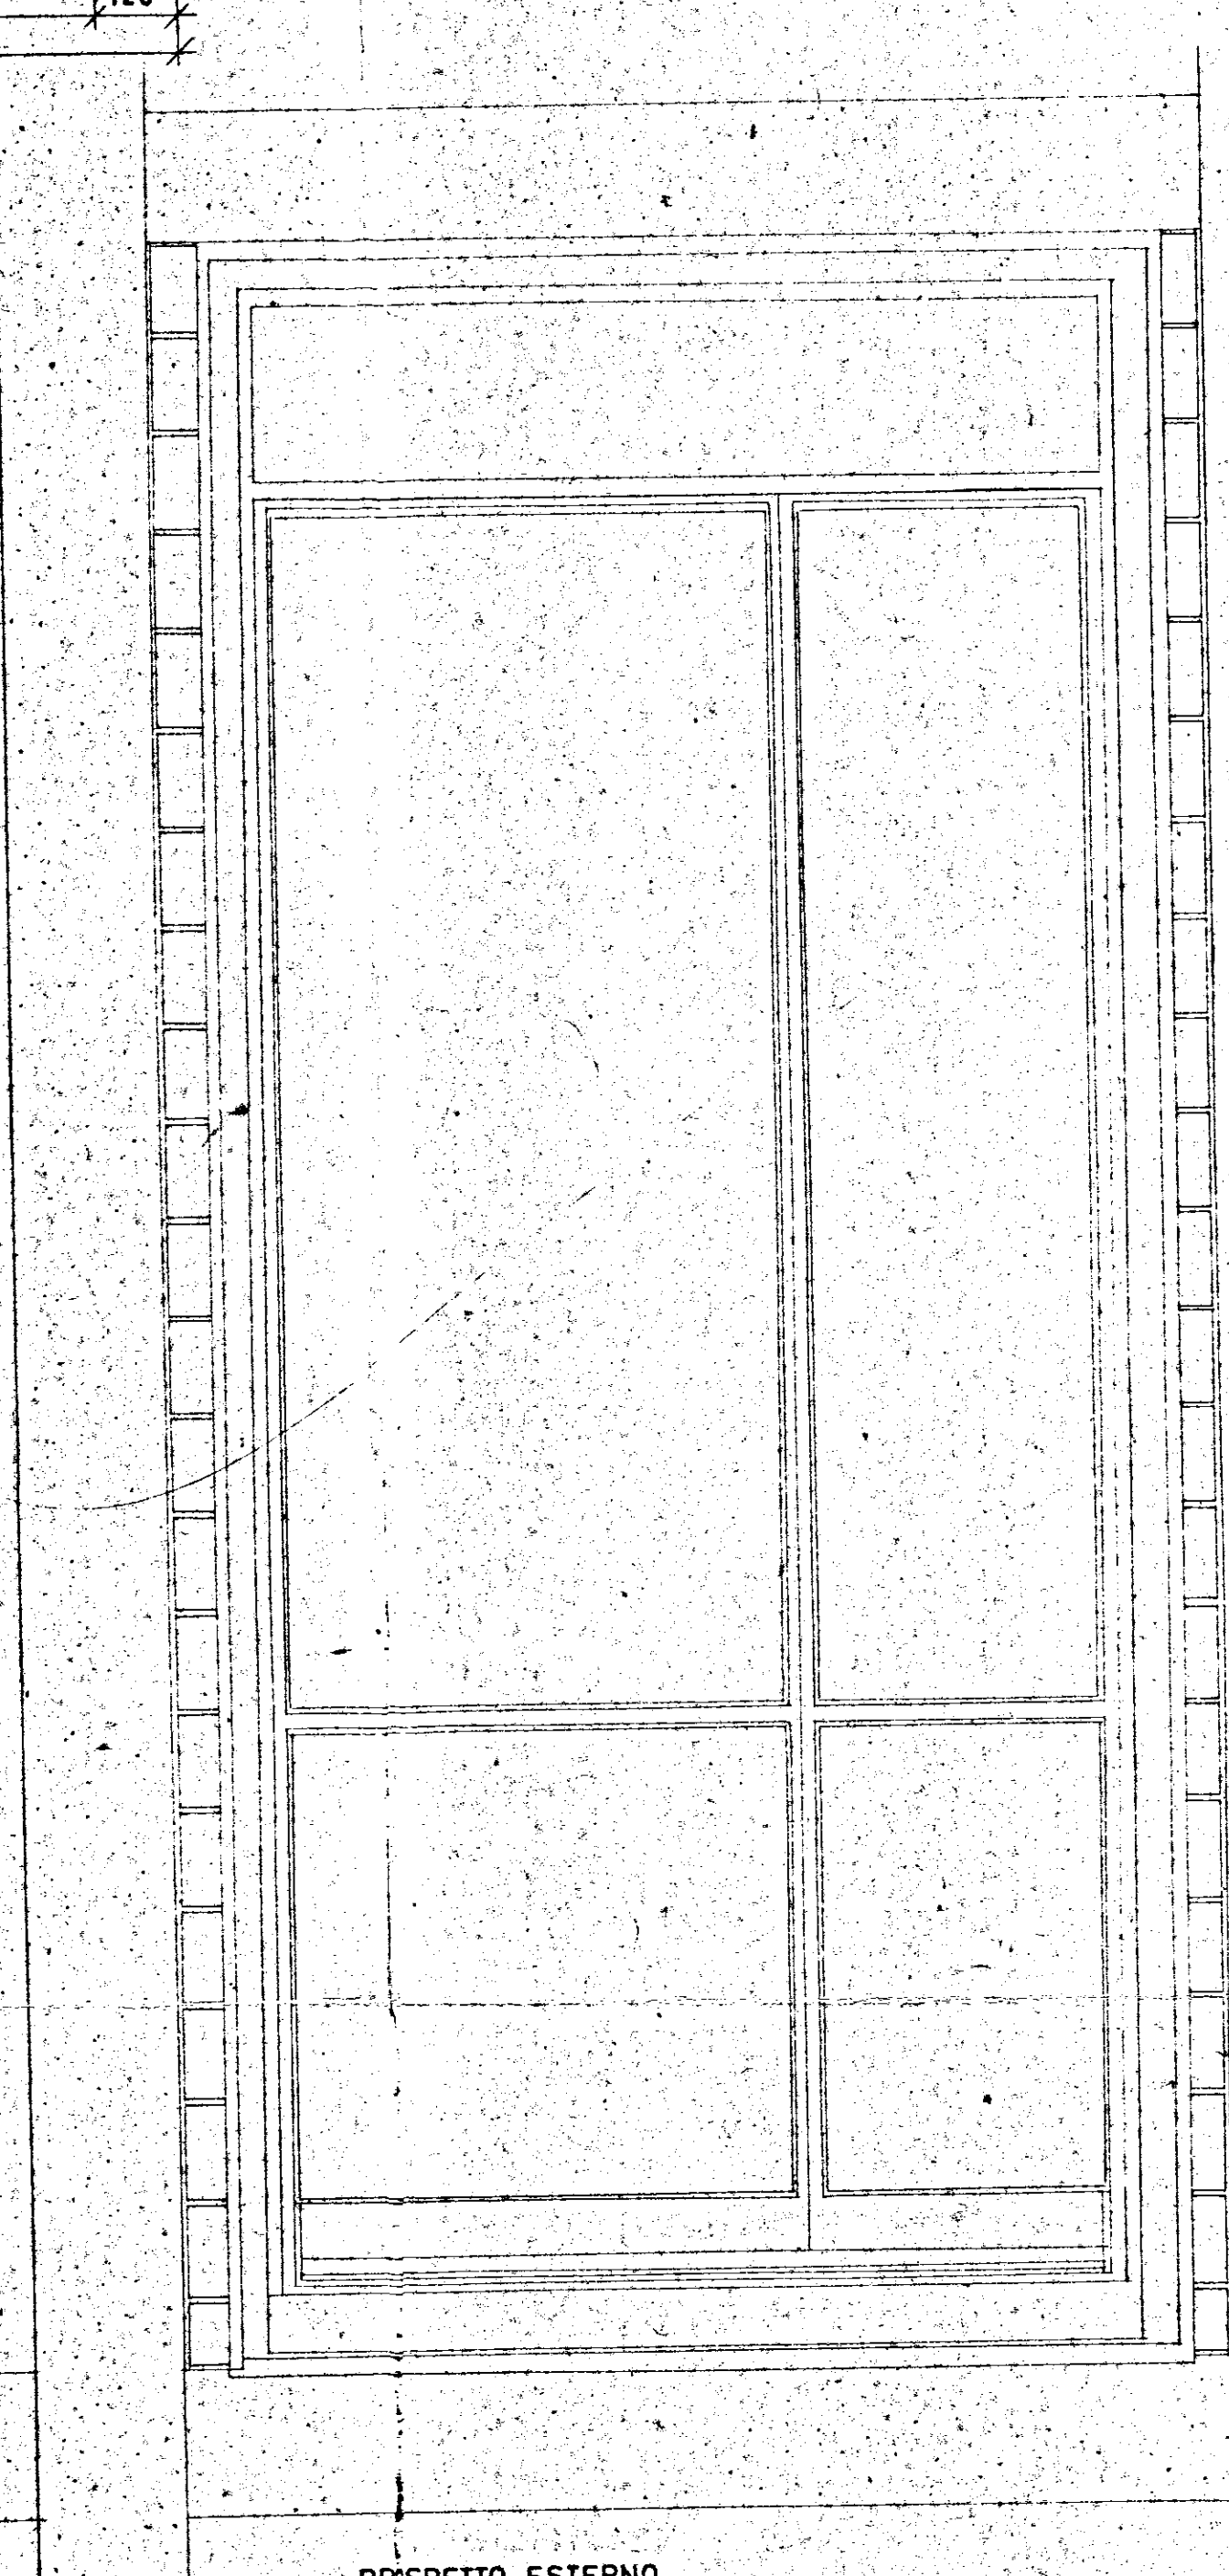
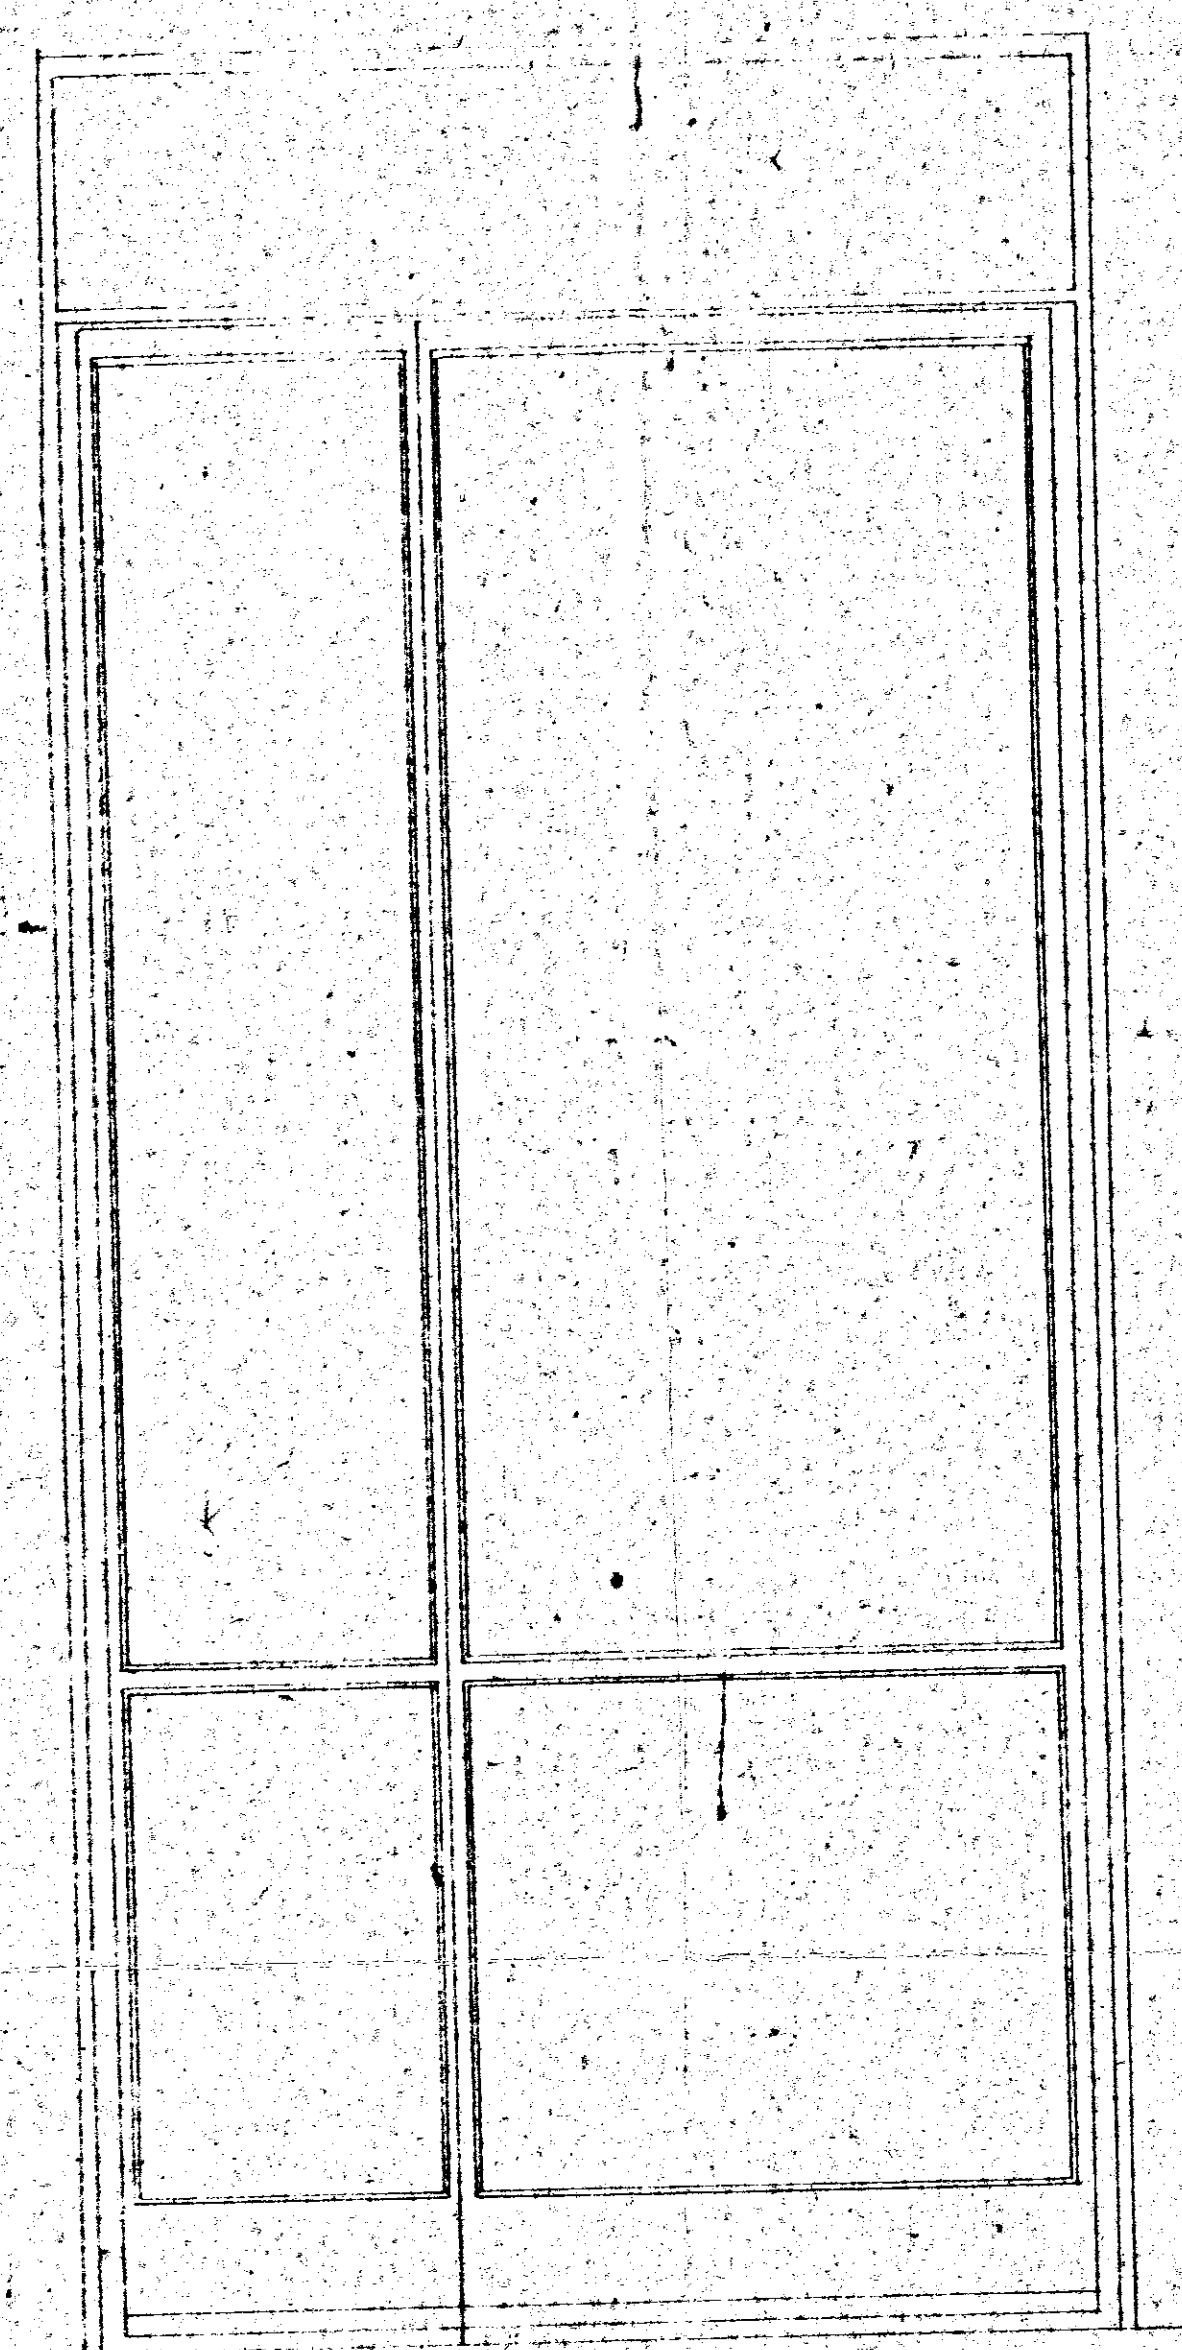
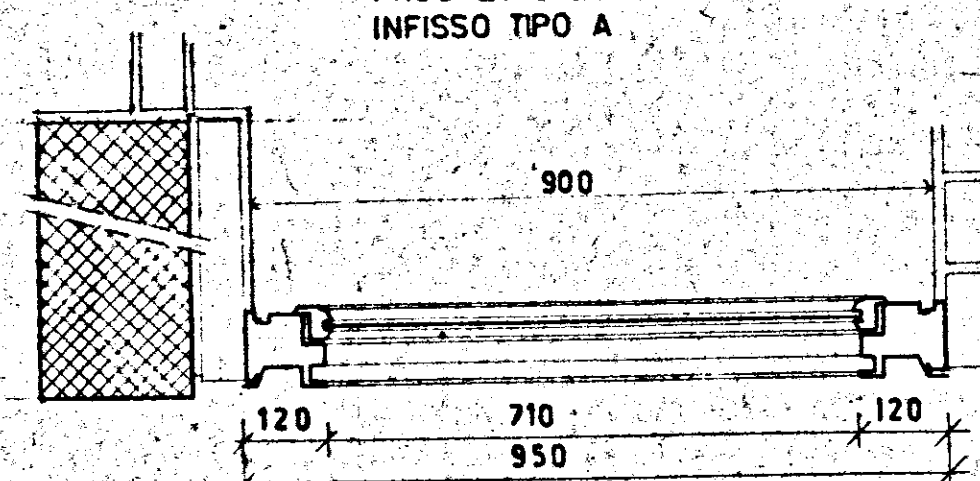
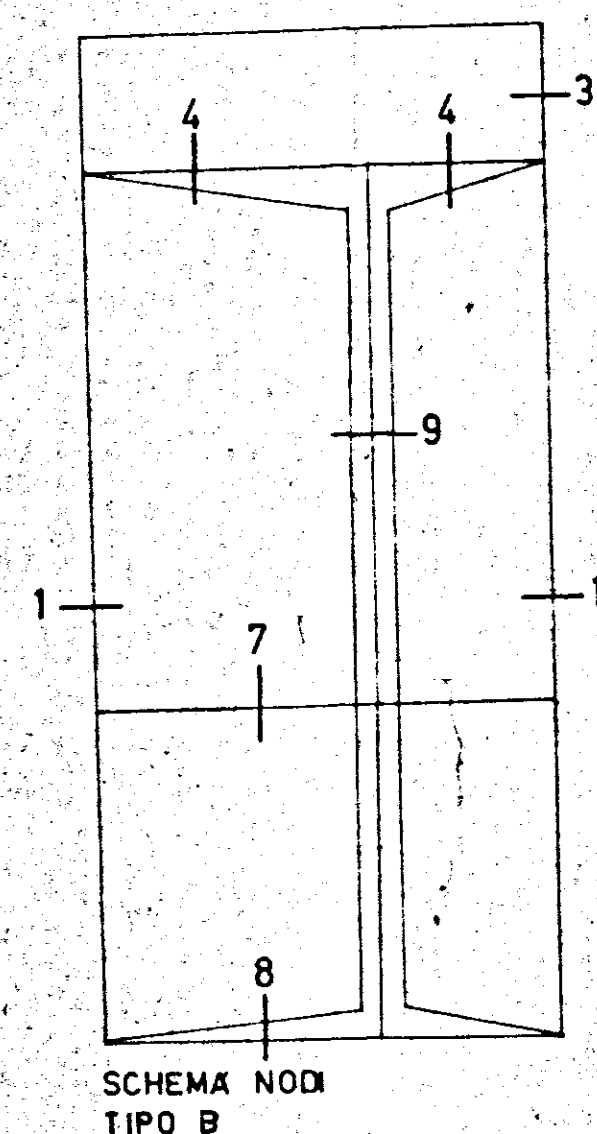
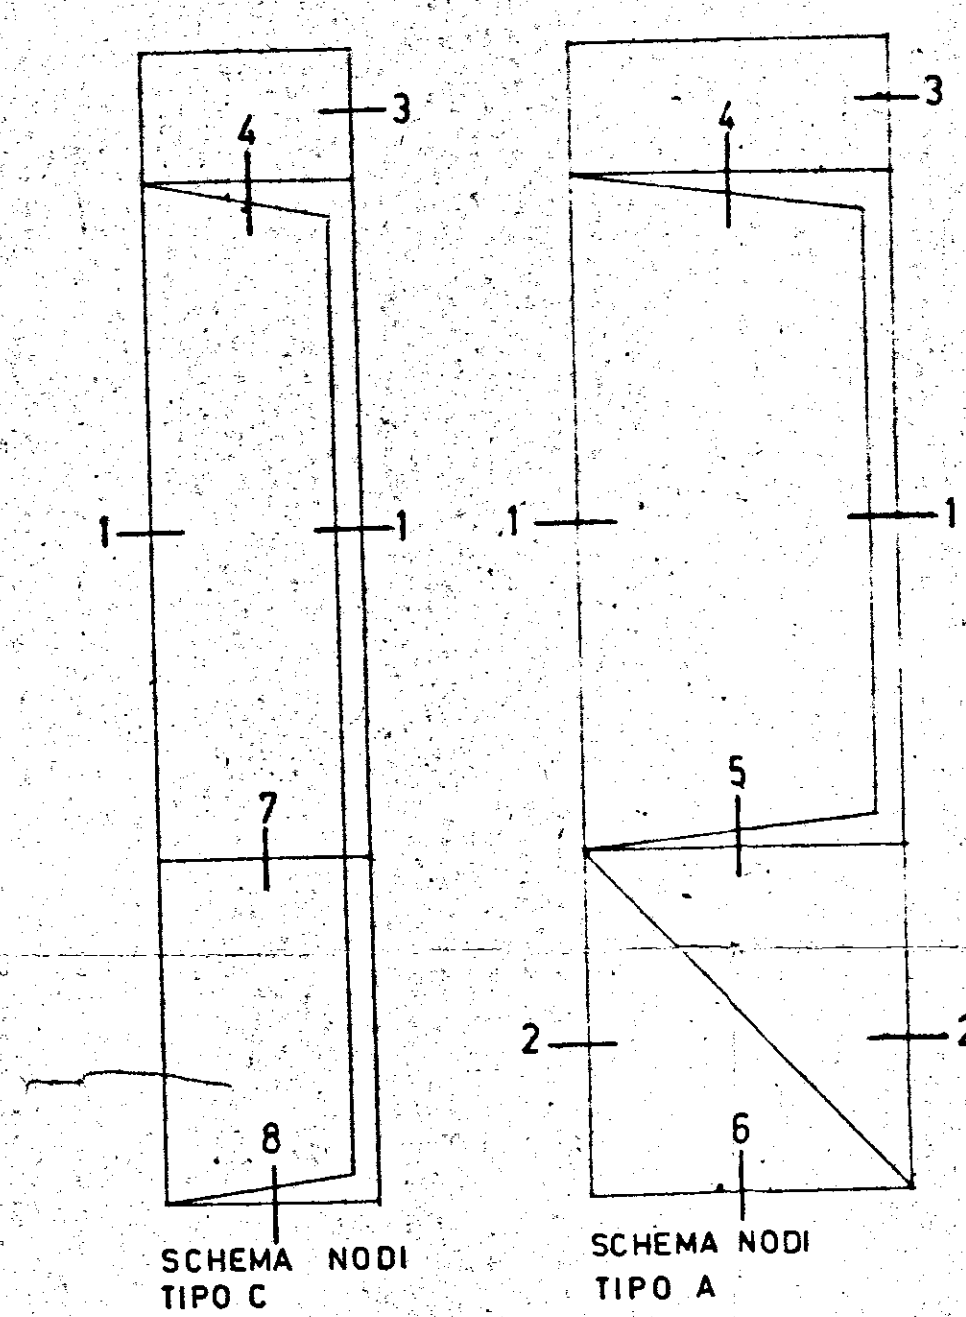


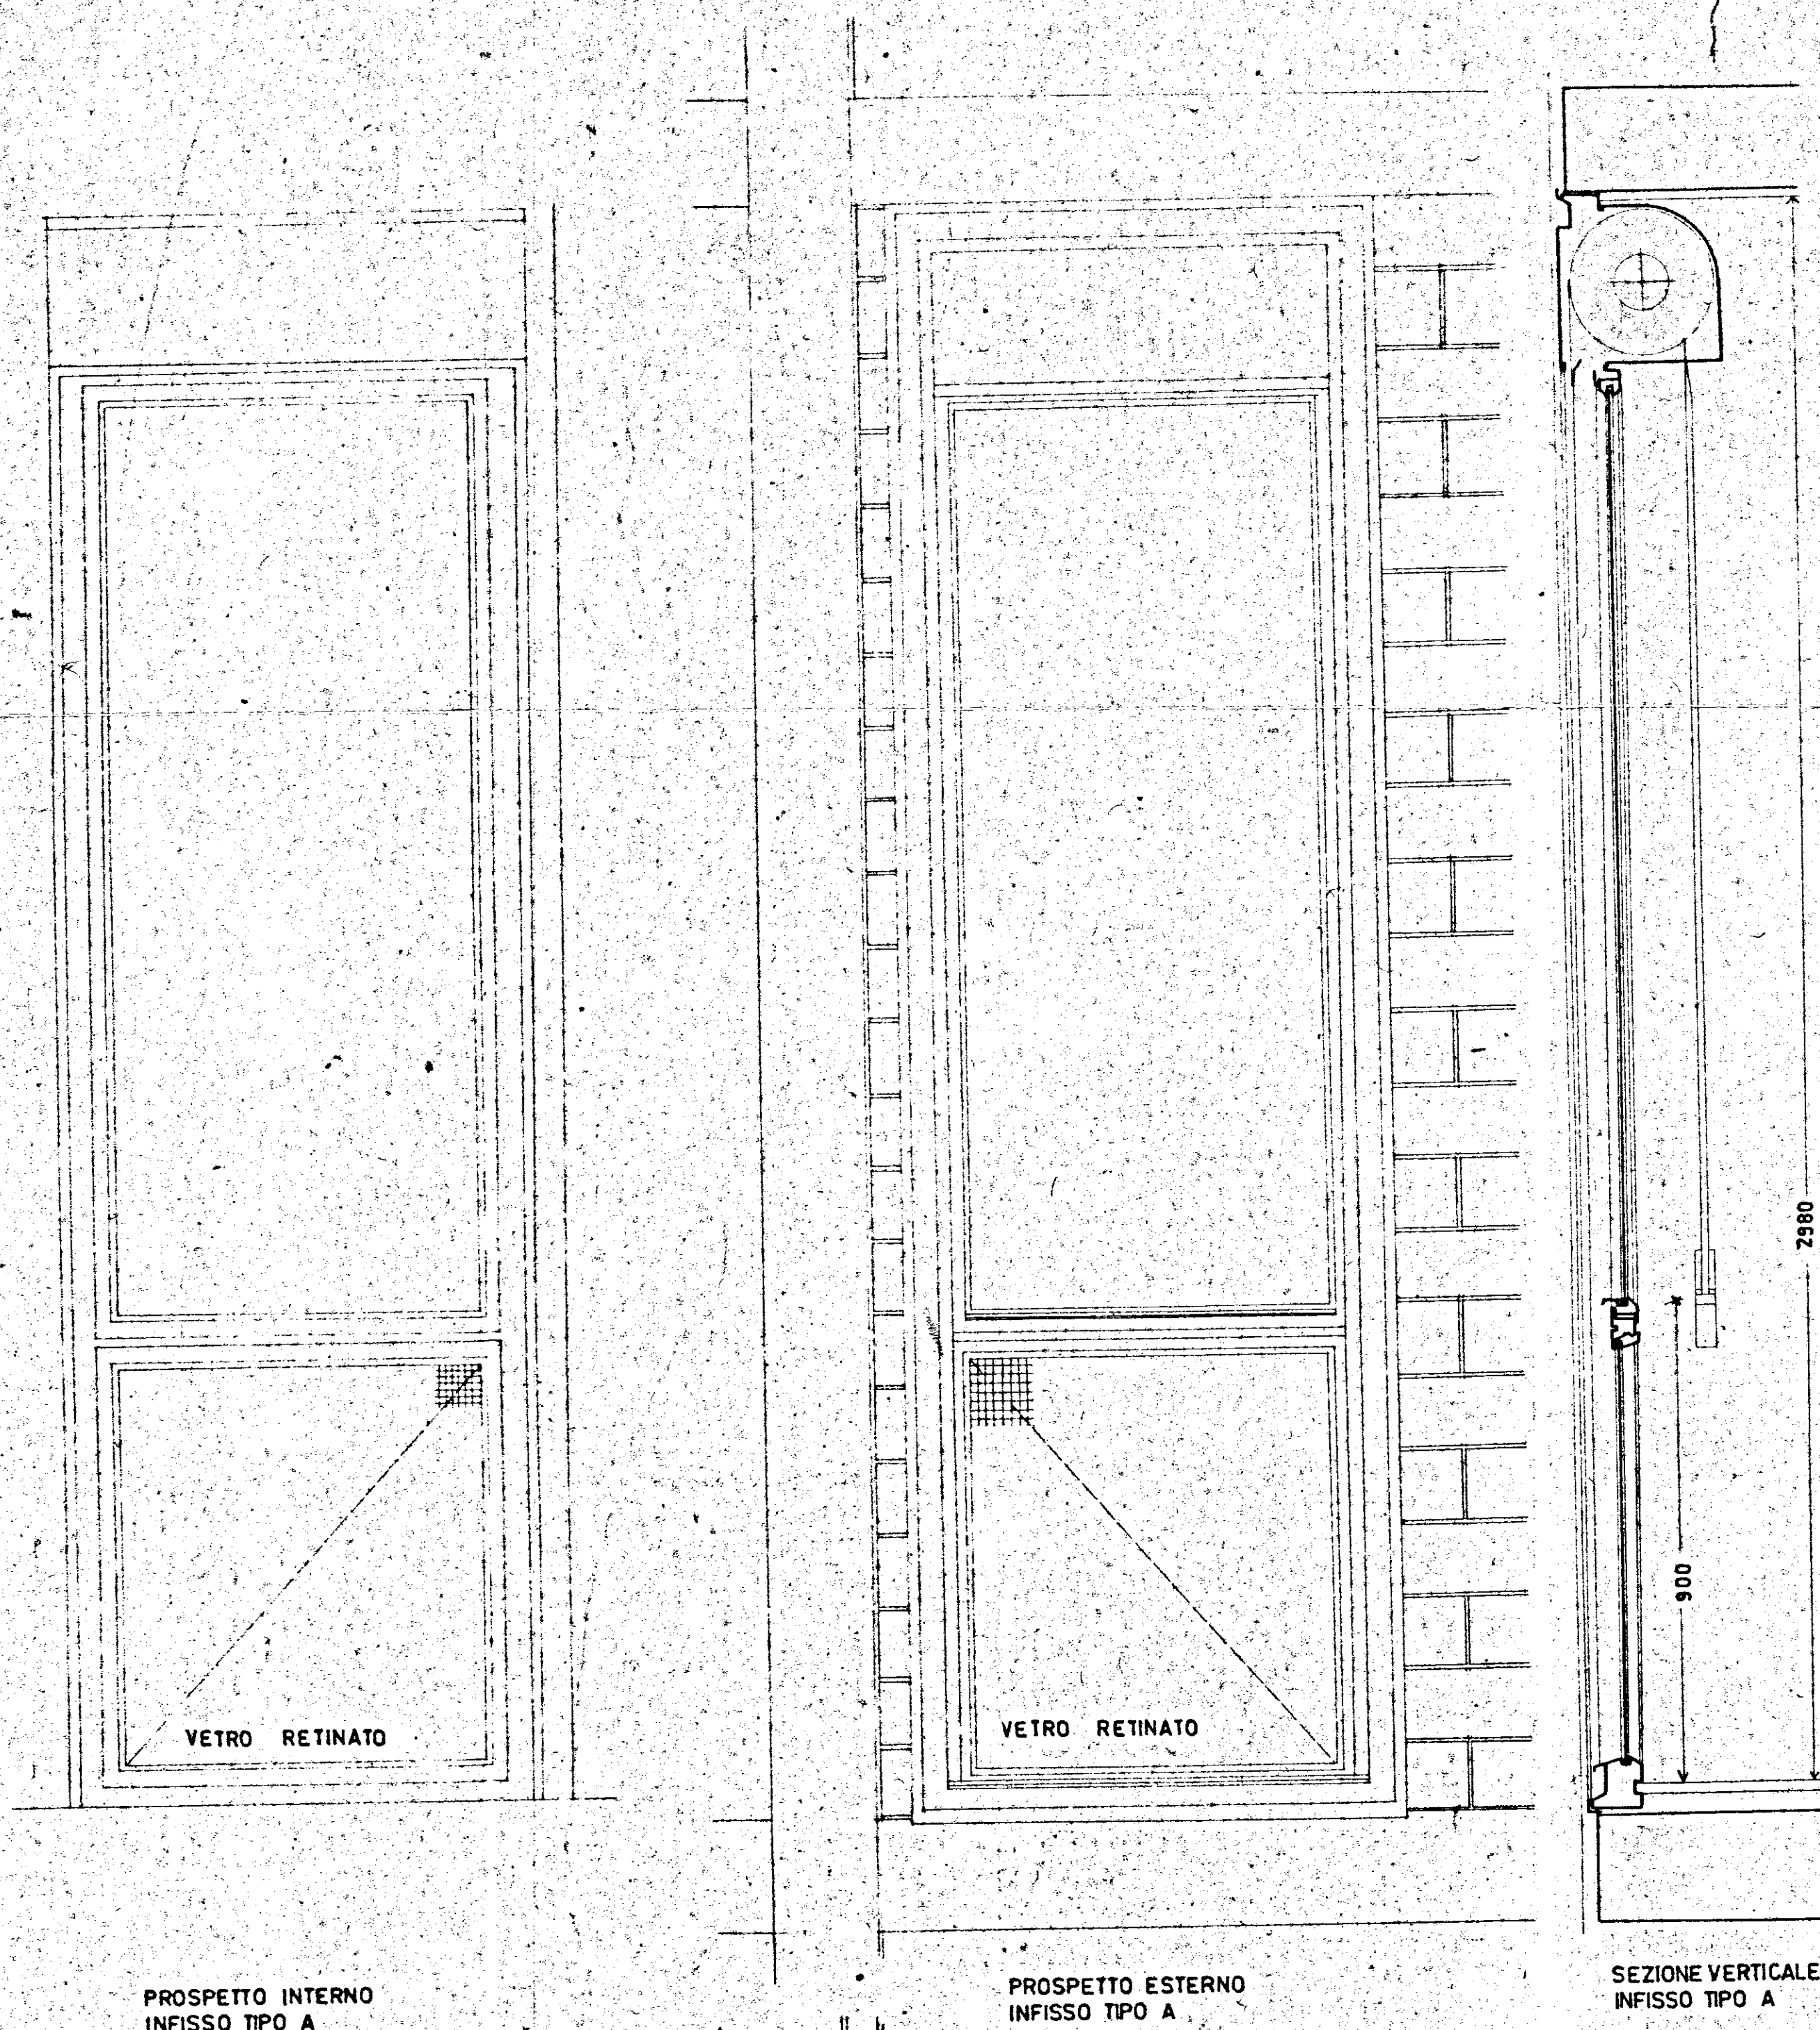

QUARTIERE COORDINATO RIONE "PARADISO"
C.E.P. BRINDISI-SETTORE UNRRA-CASAS

TAV.
101

INFISSI ESTERNI

GRUPPO VALORI

ROMA 1 LUGLIO 1960