


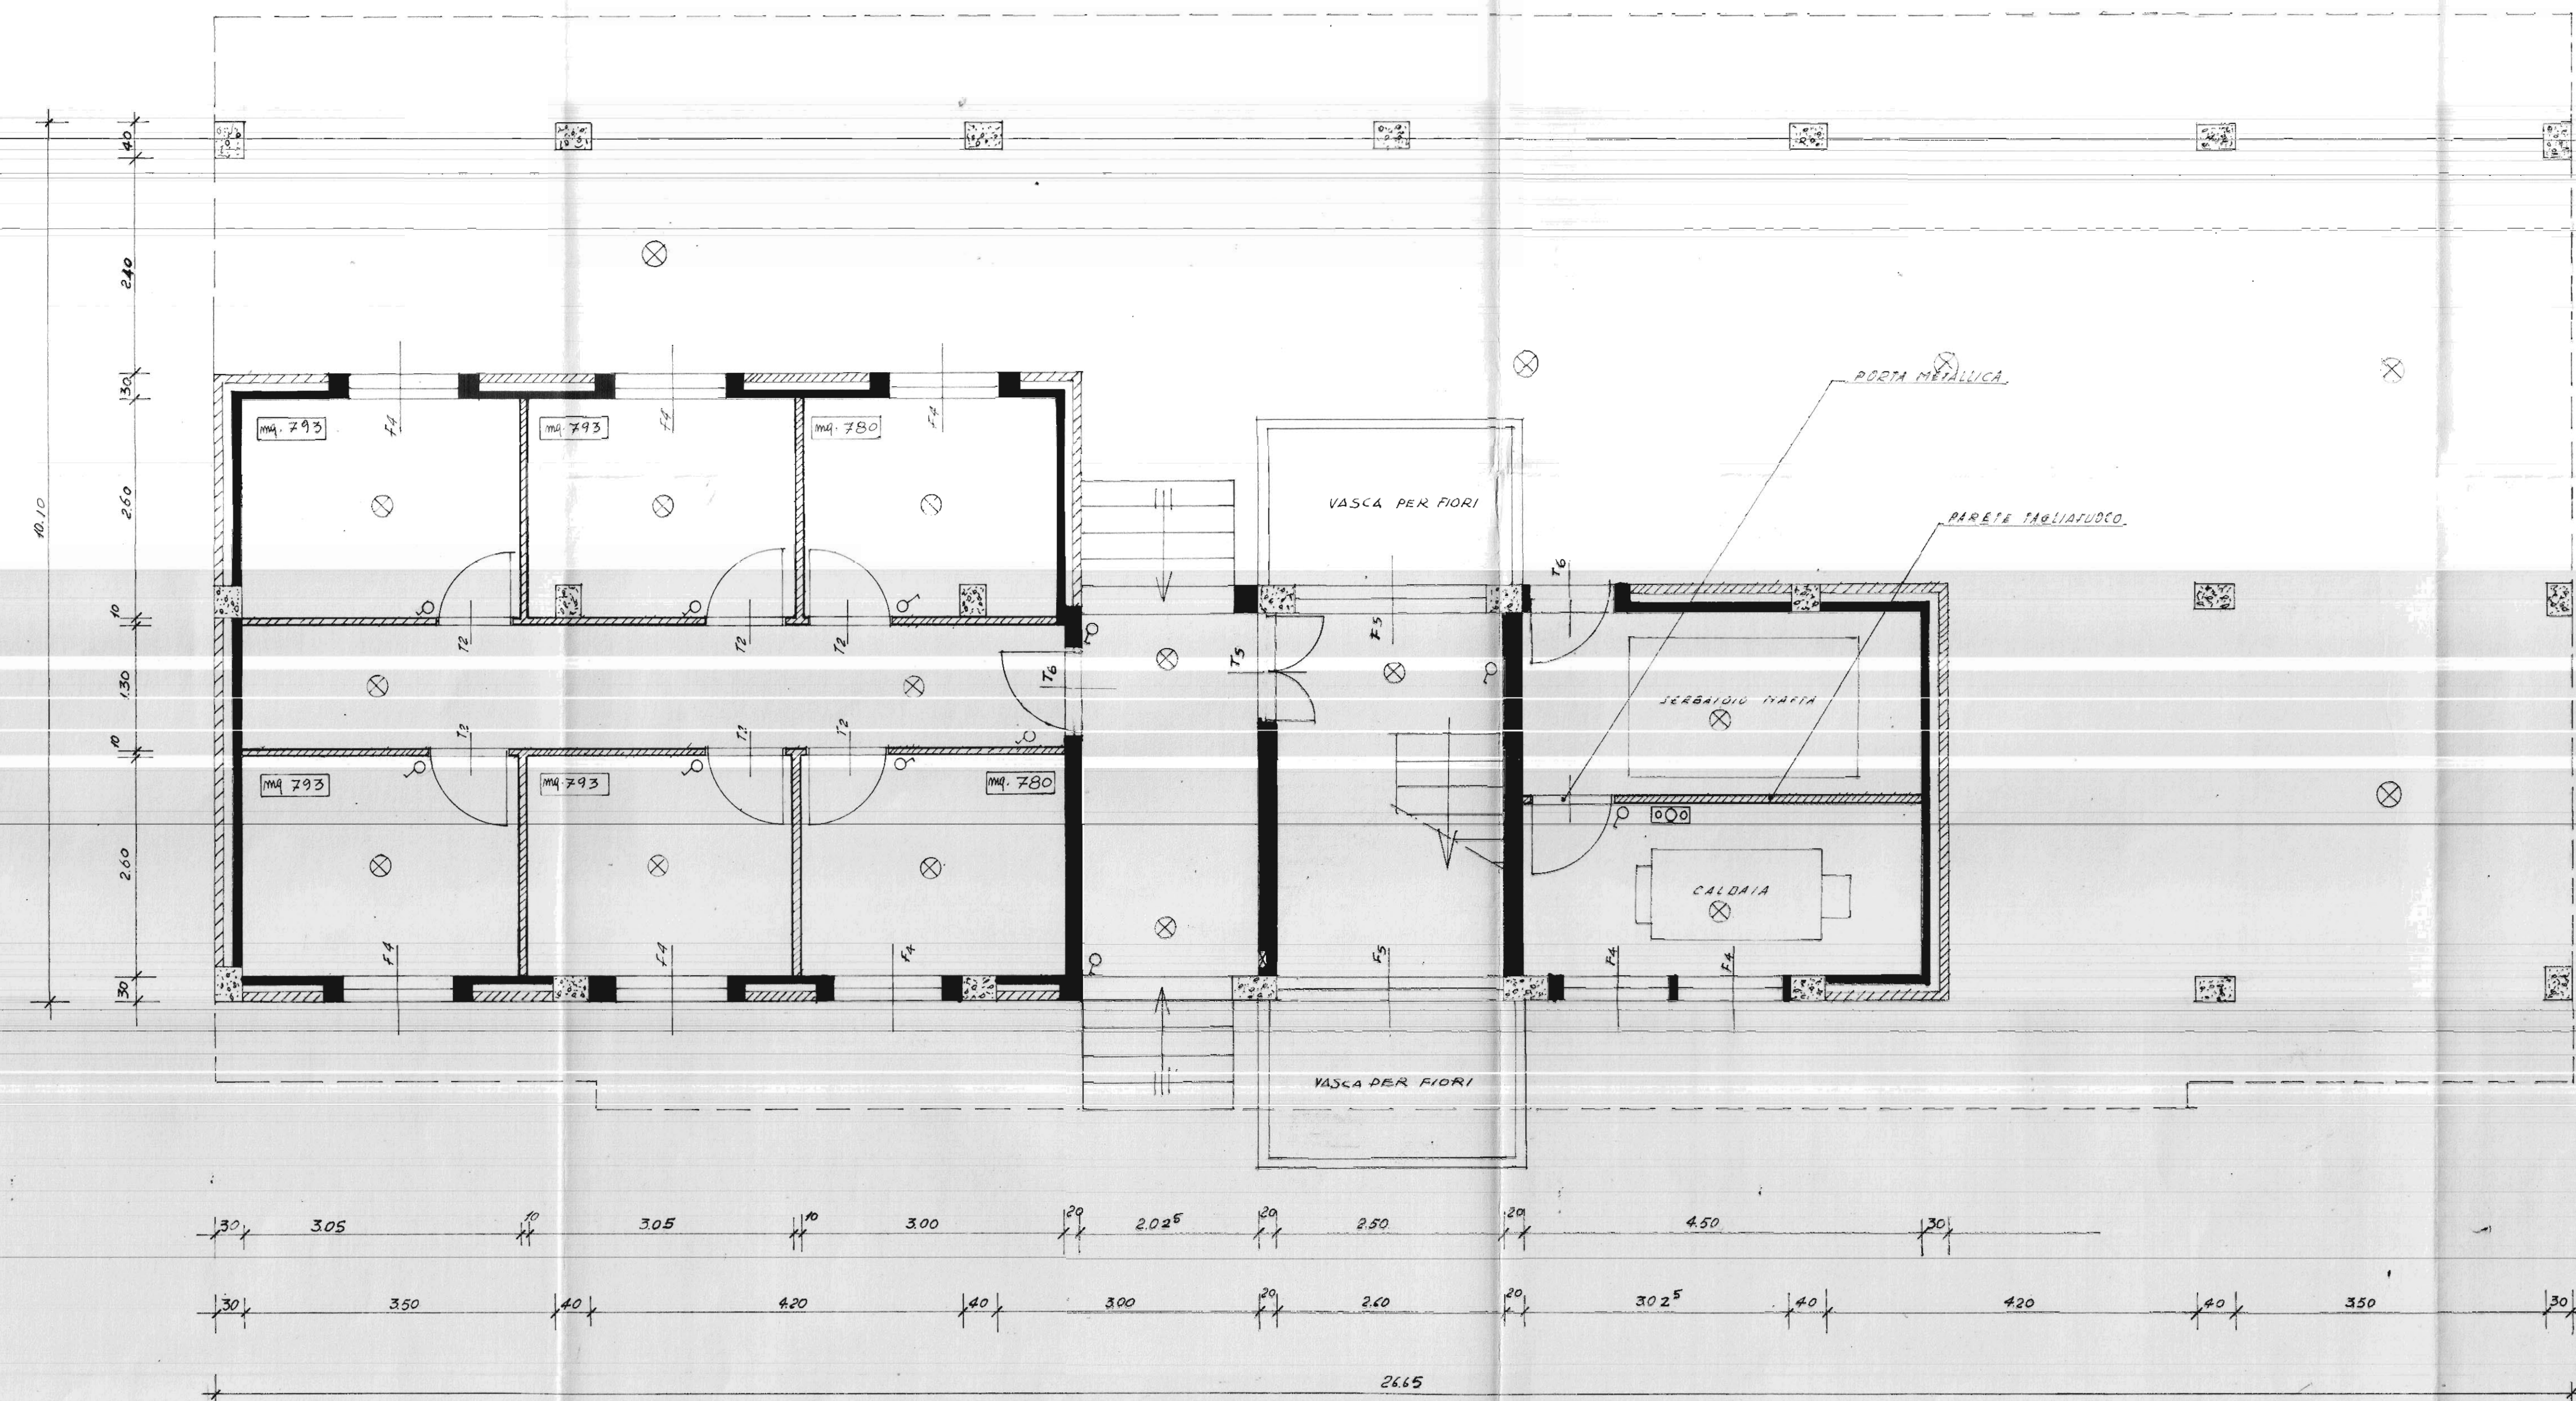

Gestione Case Lavoratori		INTERVIA N. 82		Stazione Appellante	
LEGG. 14/2/63 N. 60				I. A. C. P.	
REGIONE COMUNITA' BRINDISI				DATA	ALTERNANZA
EDILIZIA SOVVENZIONATA					
"AREA A"				ARCHIVIO	8
PIANTA PIANO TERRENO - Ril. D. - Rapp. 1:50					
ING. I. POTI	EDILIZIA	FOTO	NOTE		
ING. N. VIMARELLI SCARACIA	IMPIANTI				
ING. G. C. CASANOVA	STRUTTURE				
ING. A. MALDARI	PROGRAMMAZIONE				
DIREZIONE LAVORI			CONTROLLI	VISTO	