LOTTO 70

A - B - C

ISTITUTO AUTONOMO CASE POPOLARI — BRINDISI —

LEGGE 5 AGOSTO 1978 N. 457 — PROGRAMMA STRAORDINARIO 2ª VERT. TARANTO - INTERV. 001/85/1

PROGETTO PER LA COSTRUZIONE DI ALLOGGI POPOLARI IN BRINDISI - QUARTIERE S. ELIA EST.

FABBRICATO N. 60 b — ALLOGGI N. 20

(n. 6 da mq. 95 - n. 6 da mq. 70 - n. 8 da mq. 45)

piano terra

AD AUGULO

ufficio progettazione
i.a.c.p. brindisi

SCALA 1:100

CODICE 2167400102

DATA

aggiornamenti

TAV. 3

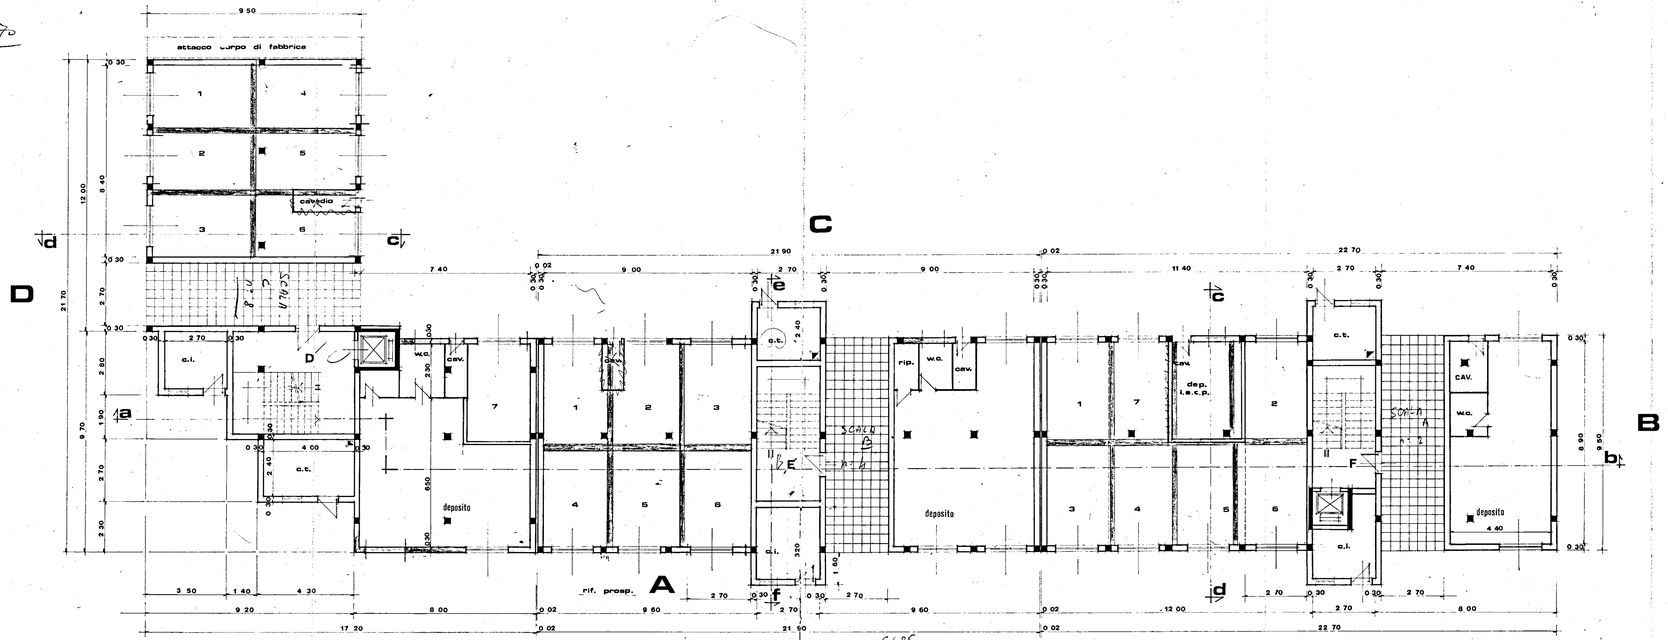

61.85