

ISTITUTO AUTONOMO CASE POPOLARI - BR

LEGGE 8 AGOSTO 1977 N. 513 PROGRAMMA INTERVENTO 007/62/1

PROGETTO PER LA COSTRUZIONE DI ALLOGGI POPOLARI IN FASANO (BR)

FABBRICATO 28-29

ALLOGGI N. 14 (10 DA MQ. 95 E 4 DA MQ. 45)

PROSPETTO D


SCALA 1 : 50

DATA

AGGIORNAMENTI

UFFICIO PROGETTAZIONE
I.A.C.P. BRINDISI

TAV. 11

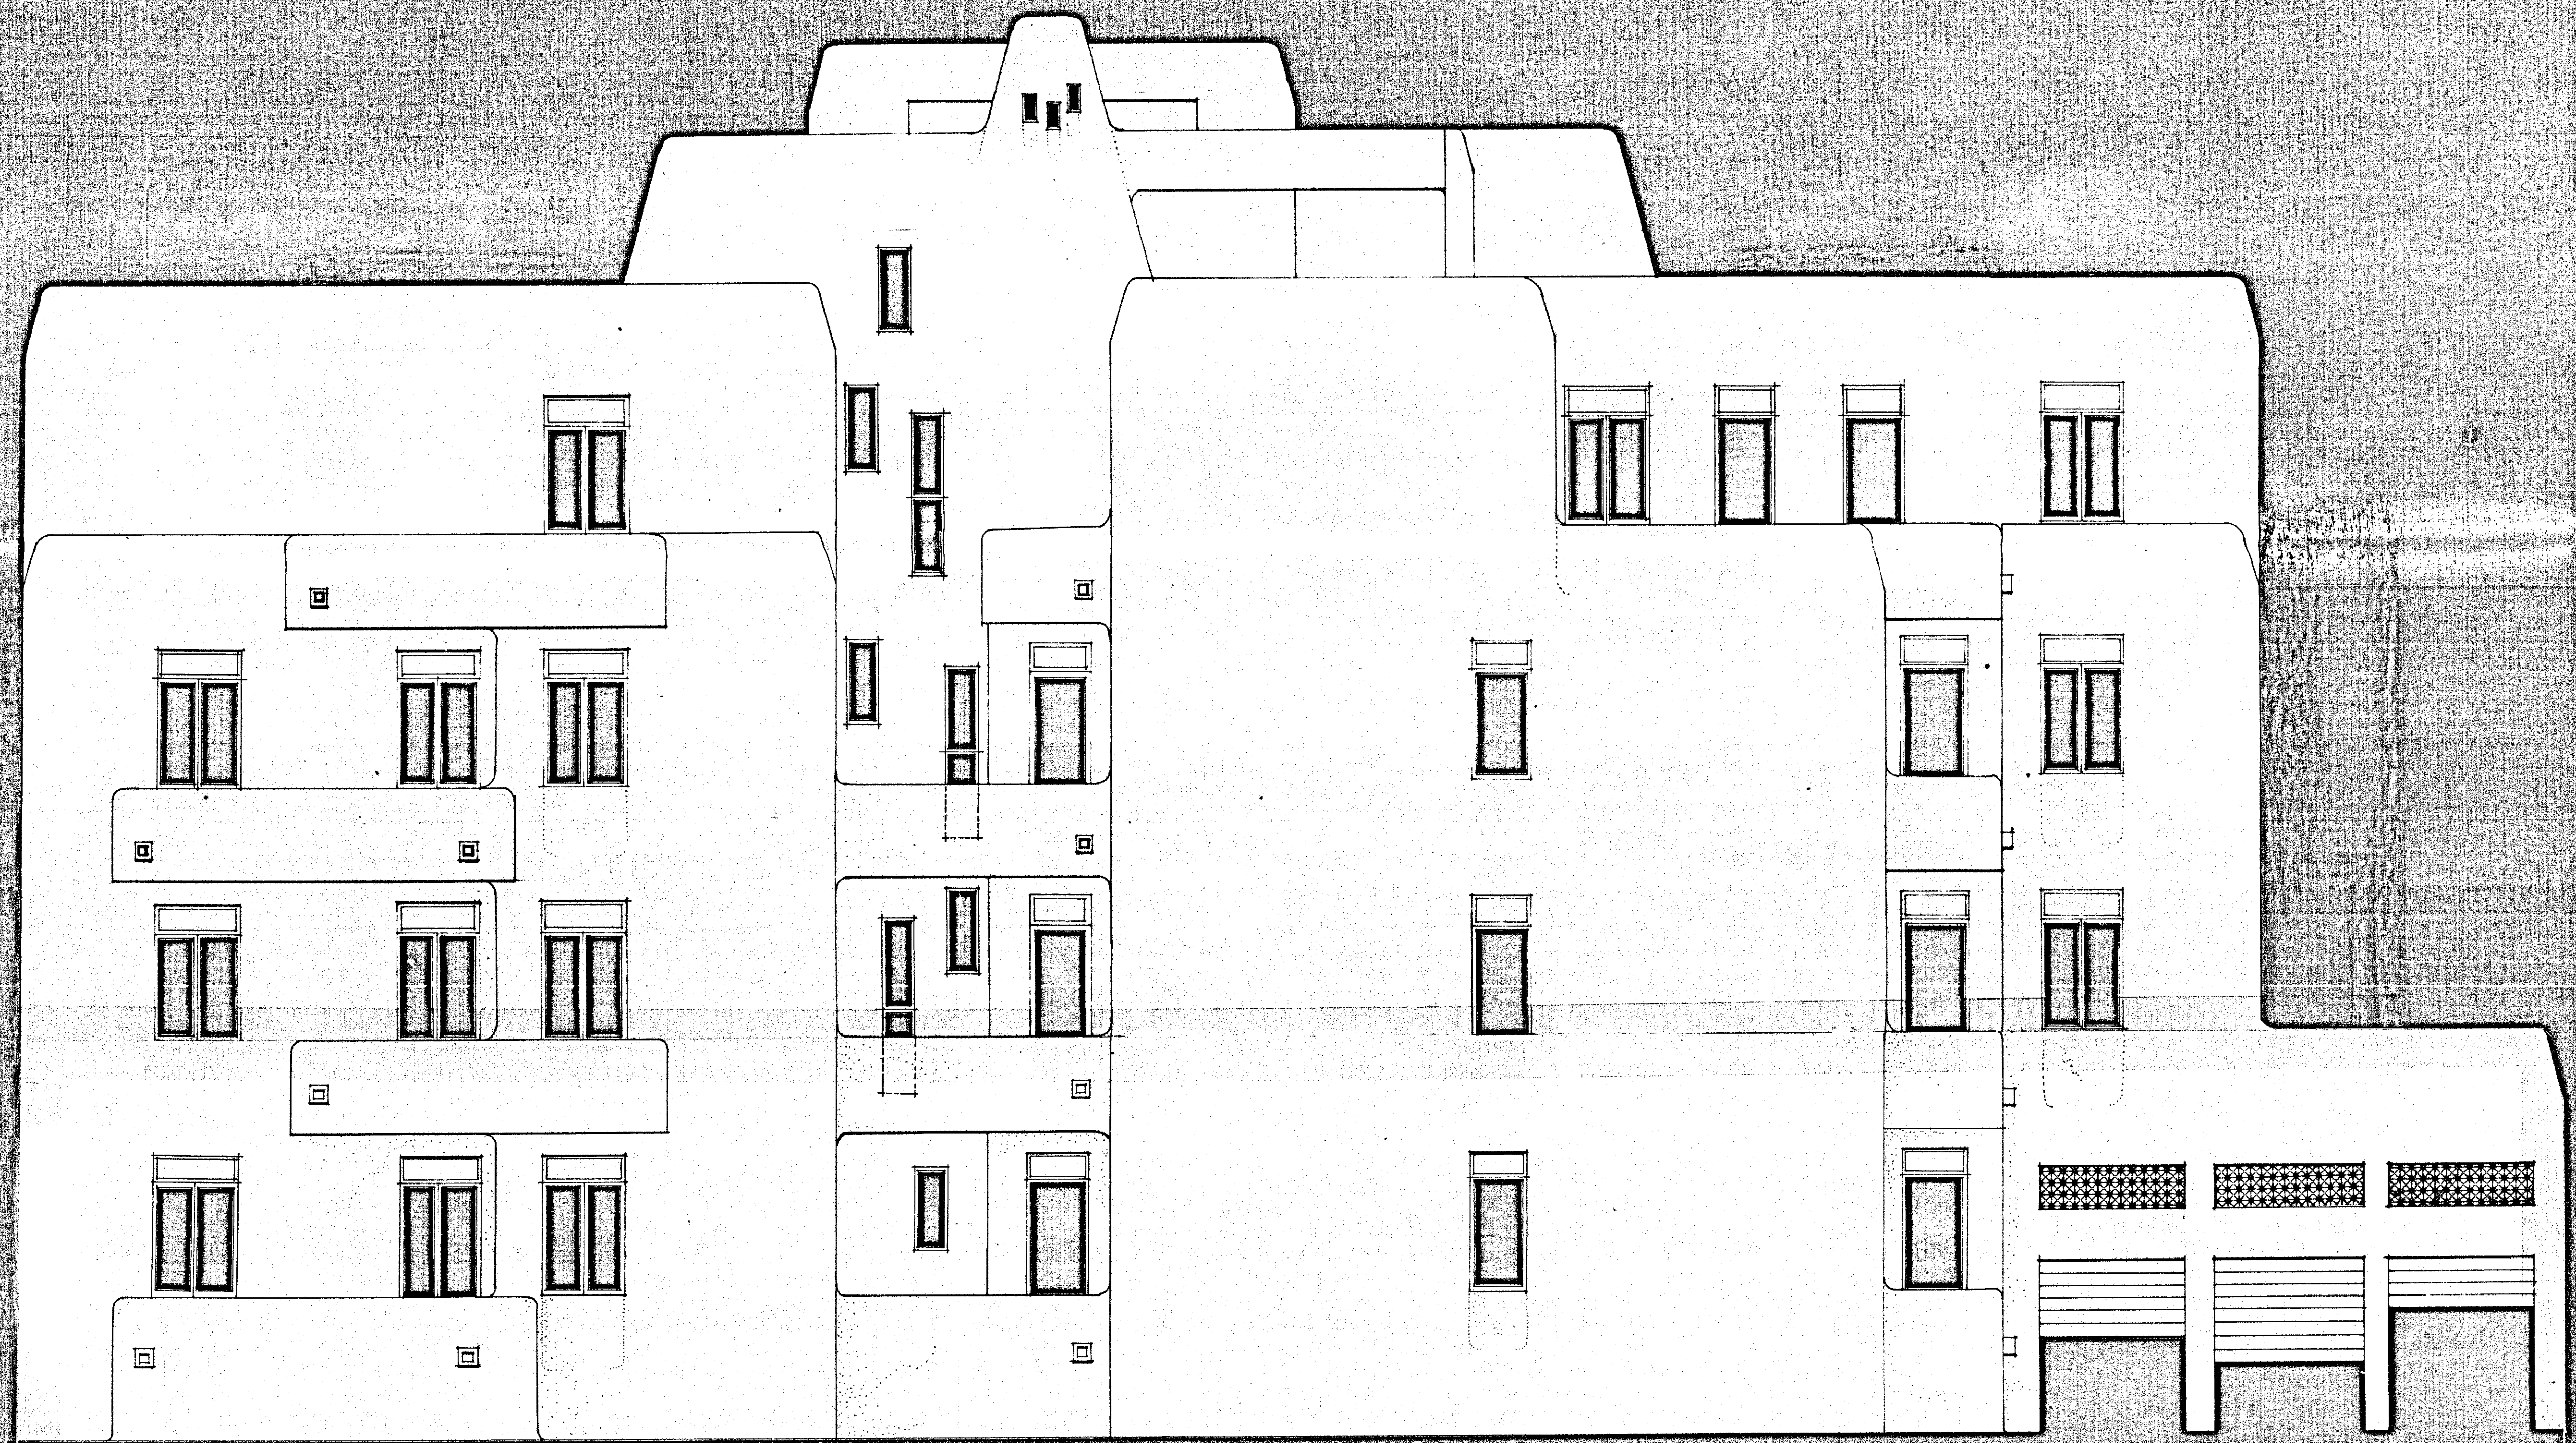

PROSPETTO -D-