



edifico capotondo (0.00) 1.31

558  


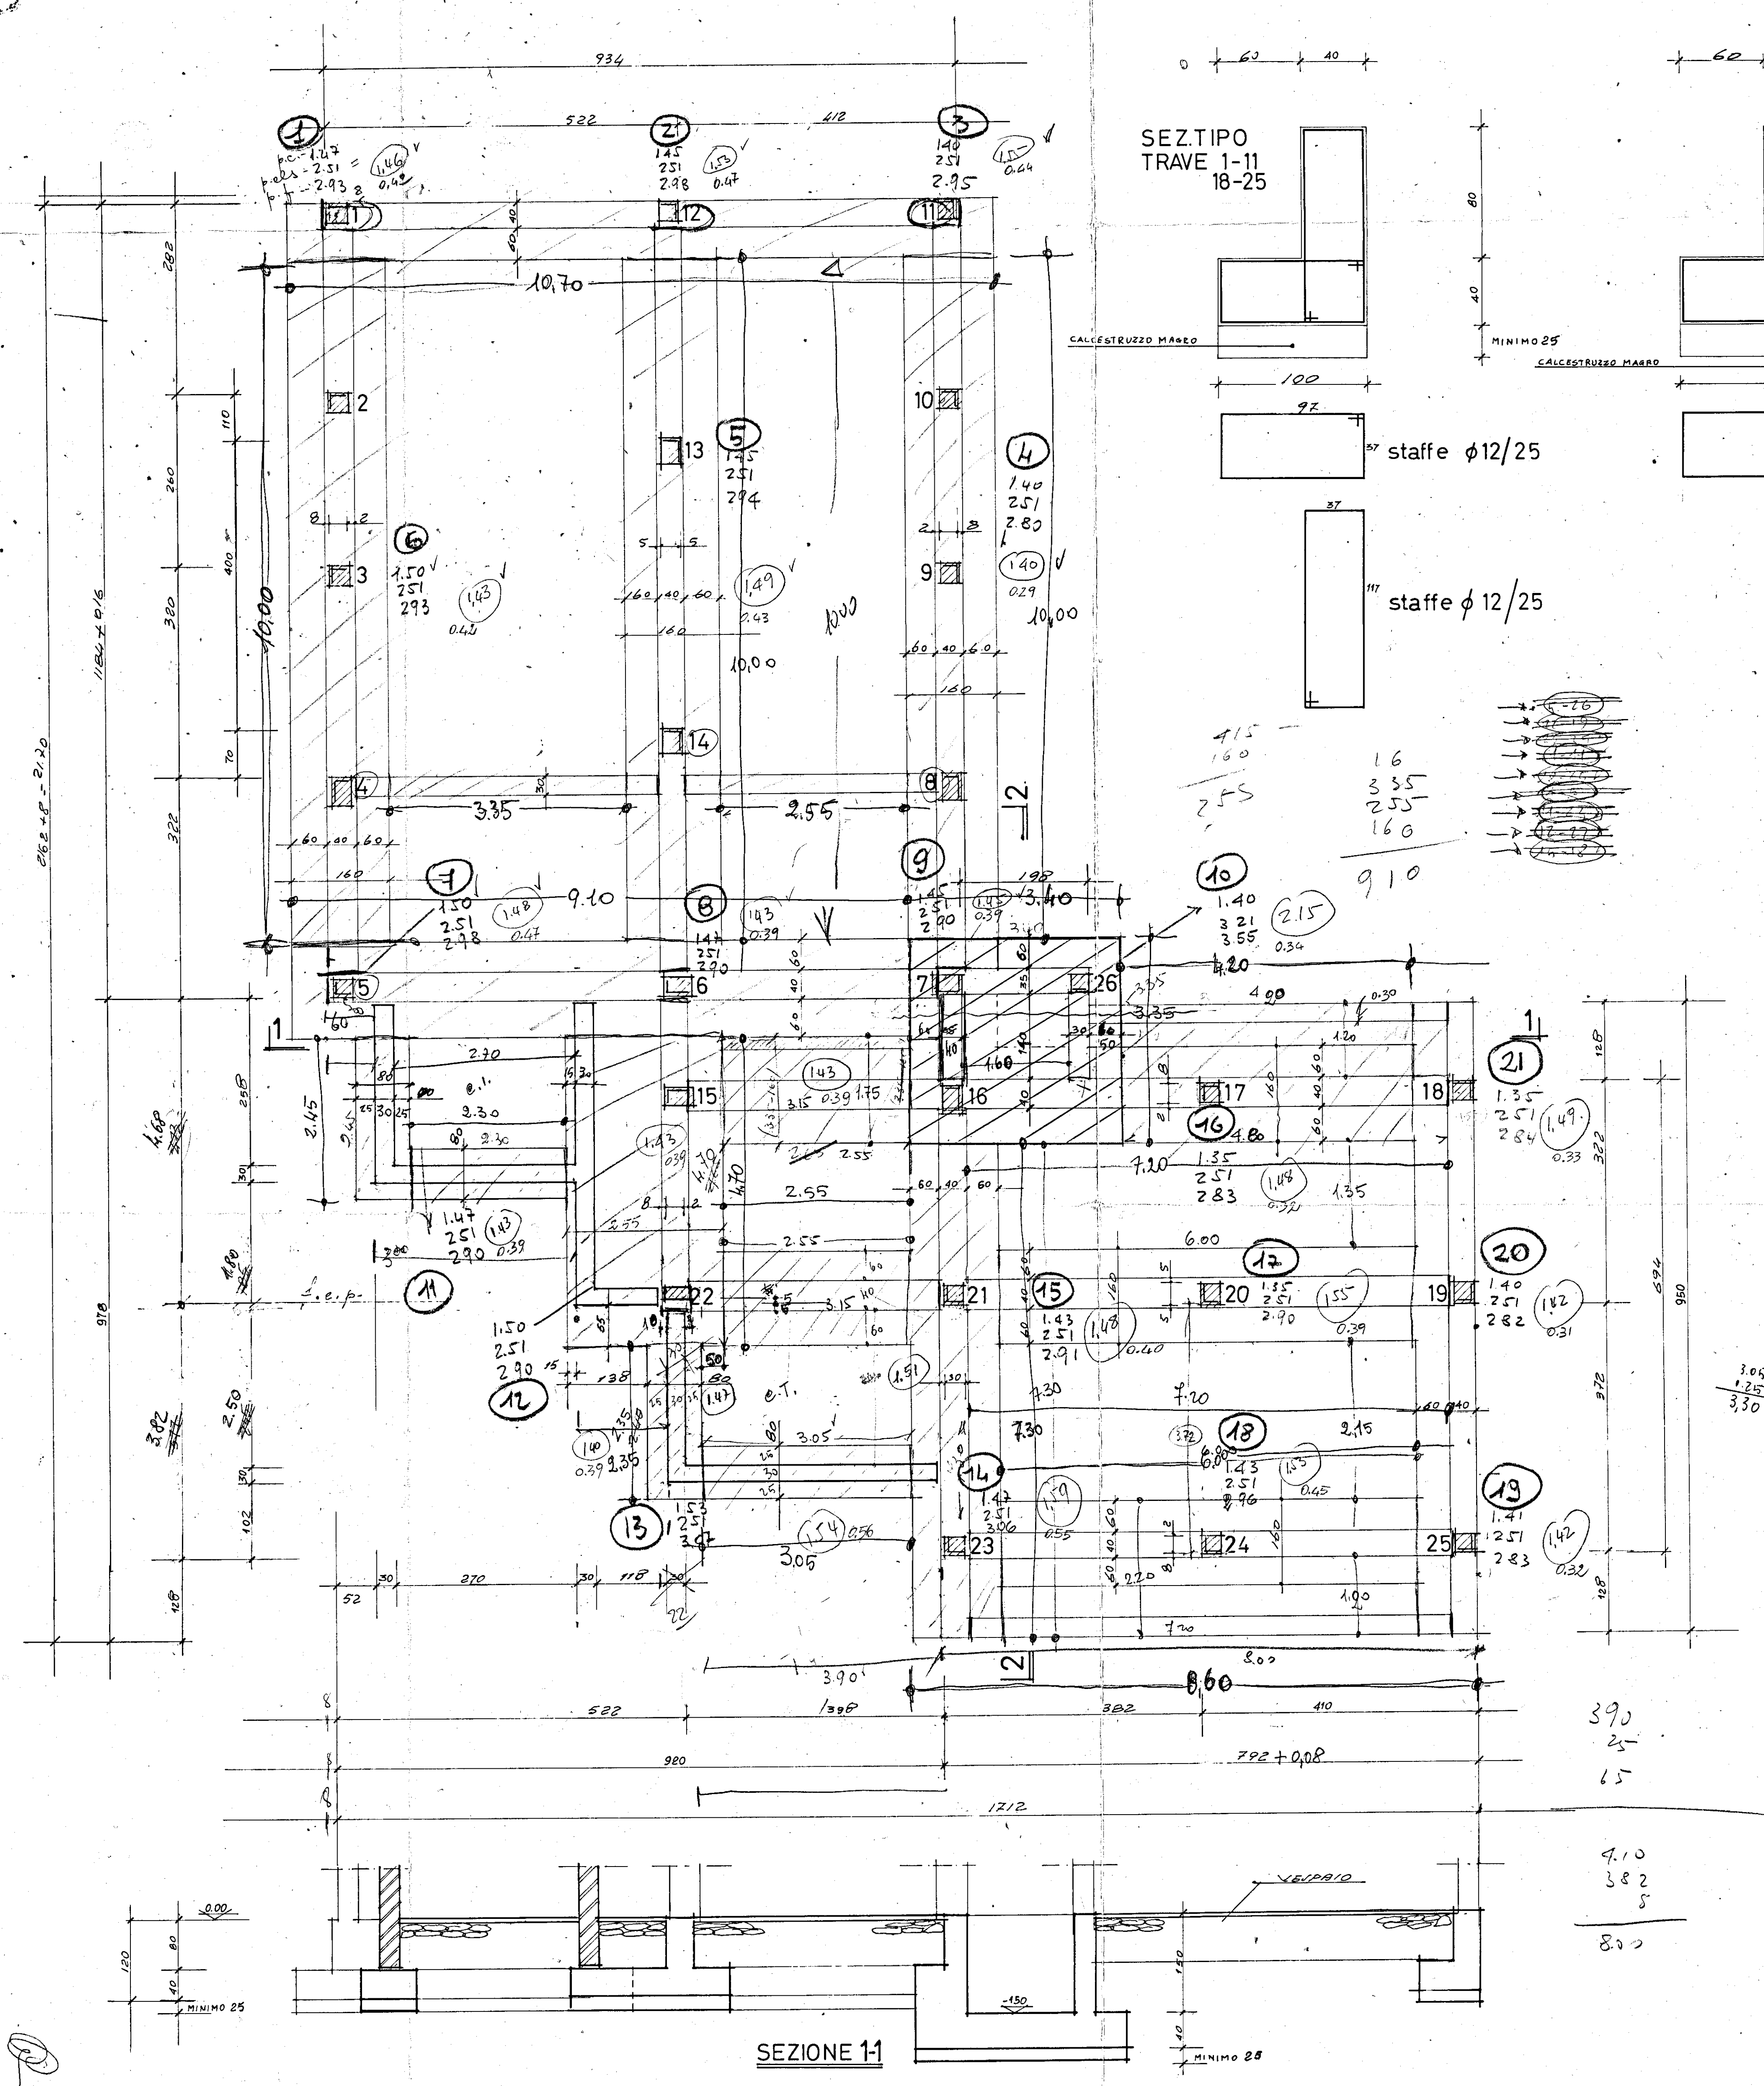


SEZ.TIPO  
TRAVE 1-11  
18-25

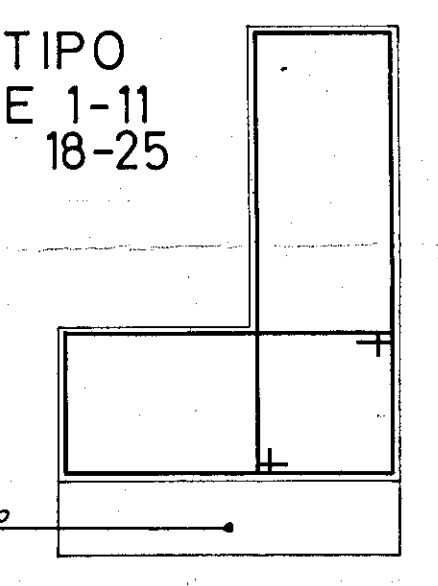

staffe  $\phi 12/25$

staffe  $\phi 12/25$


SEZ.TIPO  
TRAVE 1-5  
12-6  
11-23  
5-7  
15-18  
22-19  
23-25

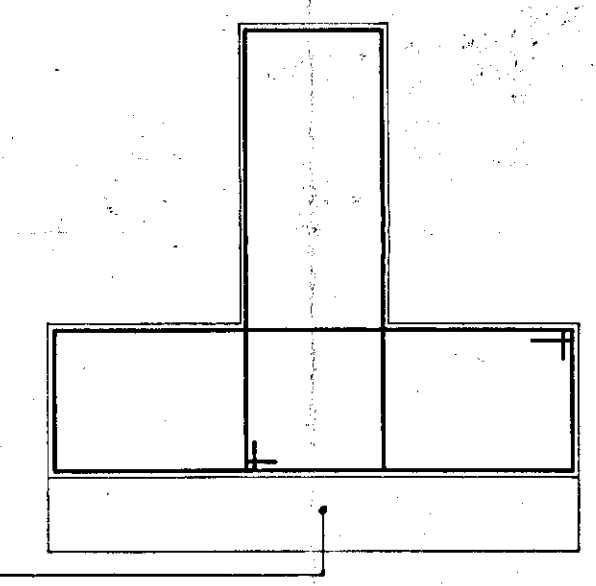

staffe  $\phi 12/20$


staffe  $\phi 12/20$

SEZIONE 2-2

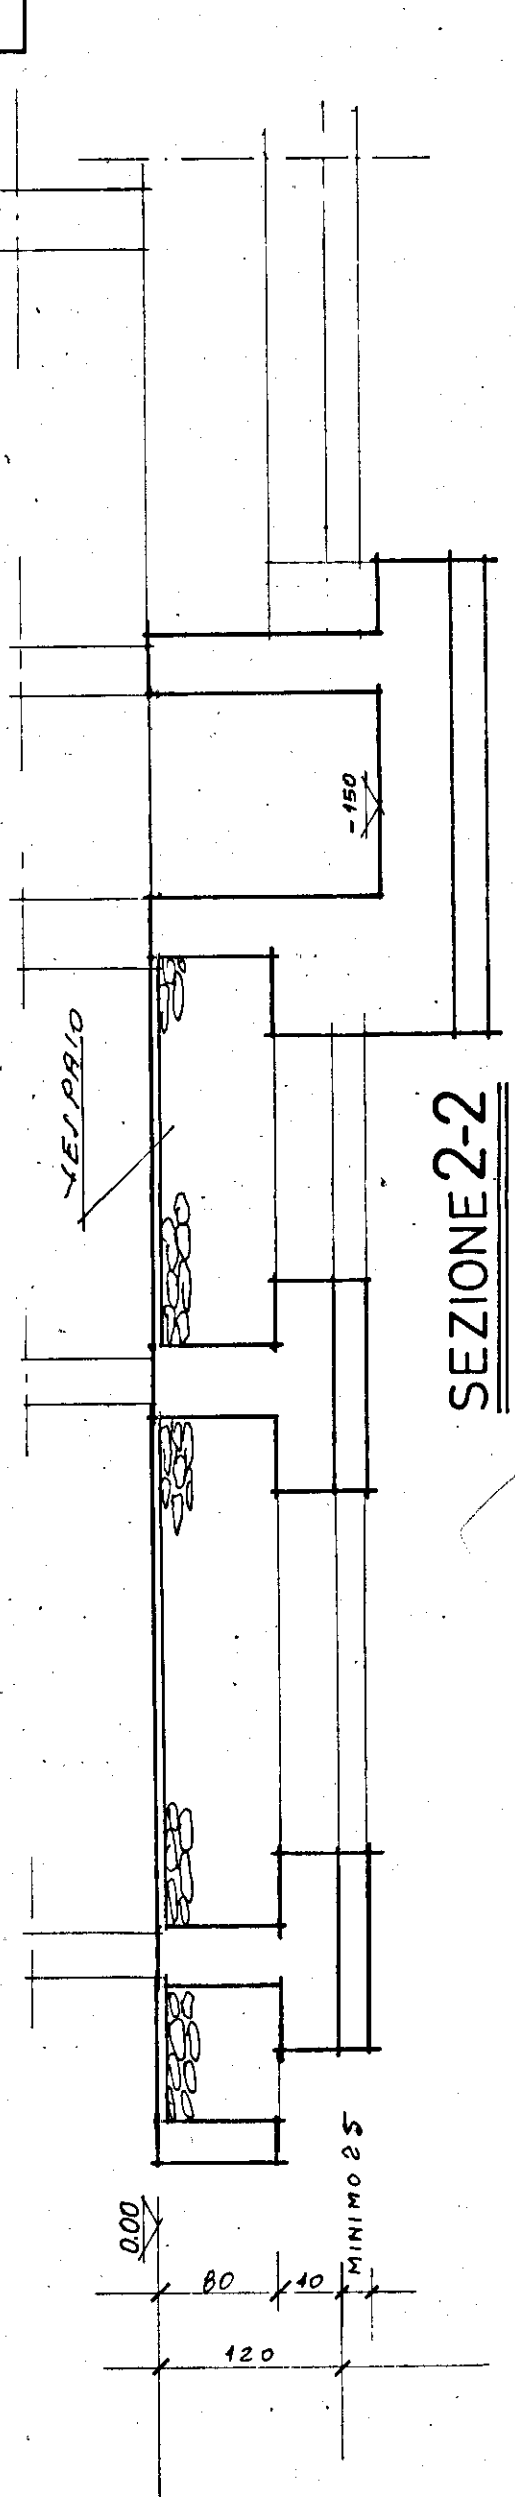


SEZIONE 1-1

Scavi Piatti

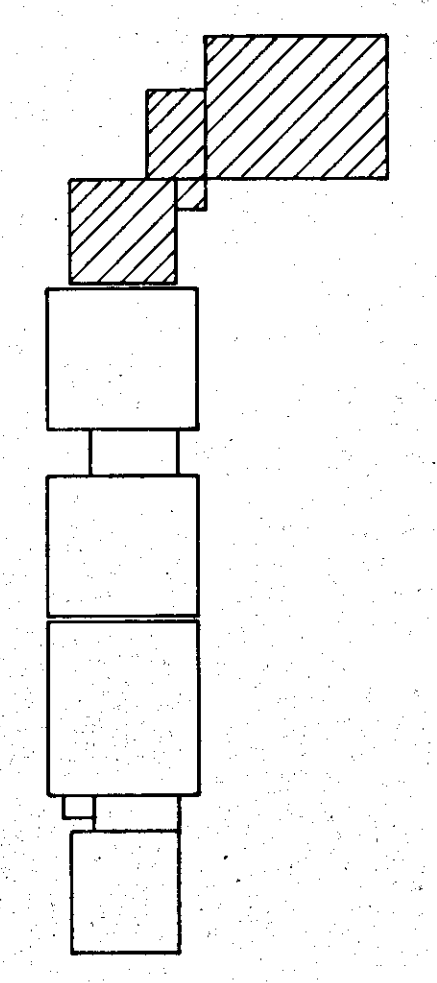

A  
B  
C

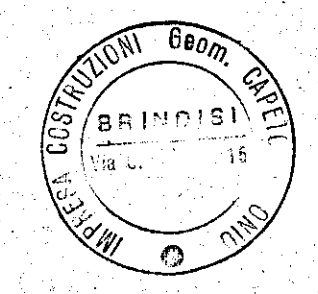

|                                                    |                   |          |      |
|----------------------------------------------------|-------------------|----------|------|
|                                                    |                   |          |      |
| ISTITUTO AUTONOMO CASE POPOLARI BRINDISI           |                   |          |      |
| alloggi popolari a.s.elia<br>brindisi .fabb.n°60/b |                   | firma    | data |
|                                                    |                   | dis.da   |      |
|                                                    |                   | viato da |      |
| FABBRICATO "A."<br>CARPENTERIA<br>FONDAZIONI       | scale             | tav.n. 1 |      |
|                                                    | 1:50              |          |      |
|                                                    | c.s. ing. p.pinto |          |      |
| impresa geom. a.capeto                             |                   |          |      |

A/2.51  
B/2.45  
C/2.45  
17.20