



SUPERATA

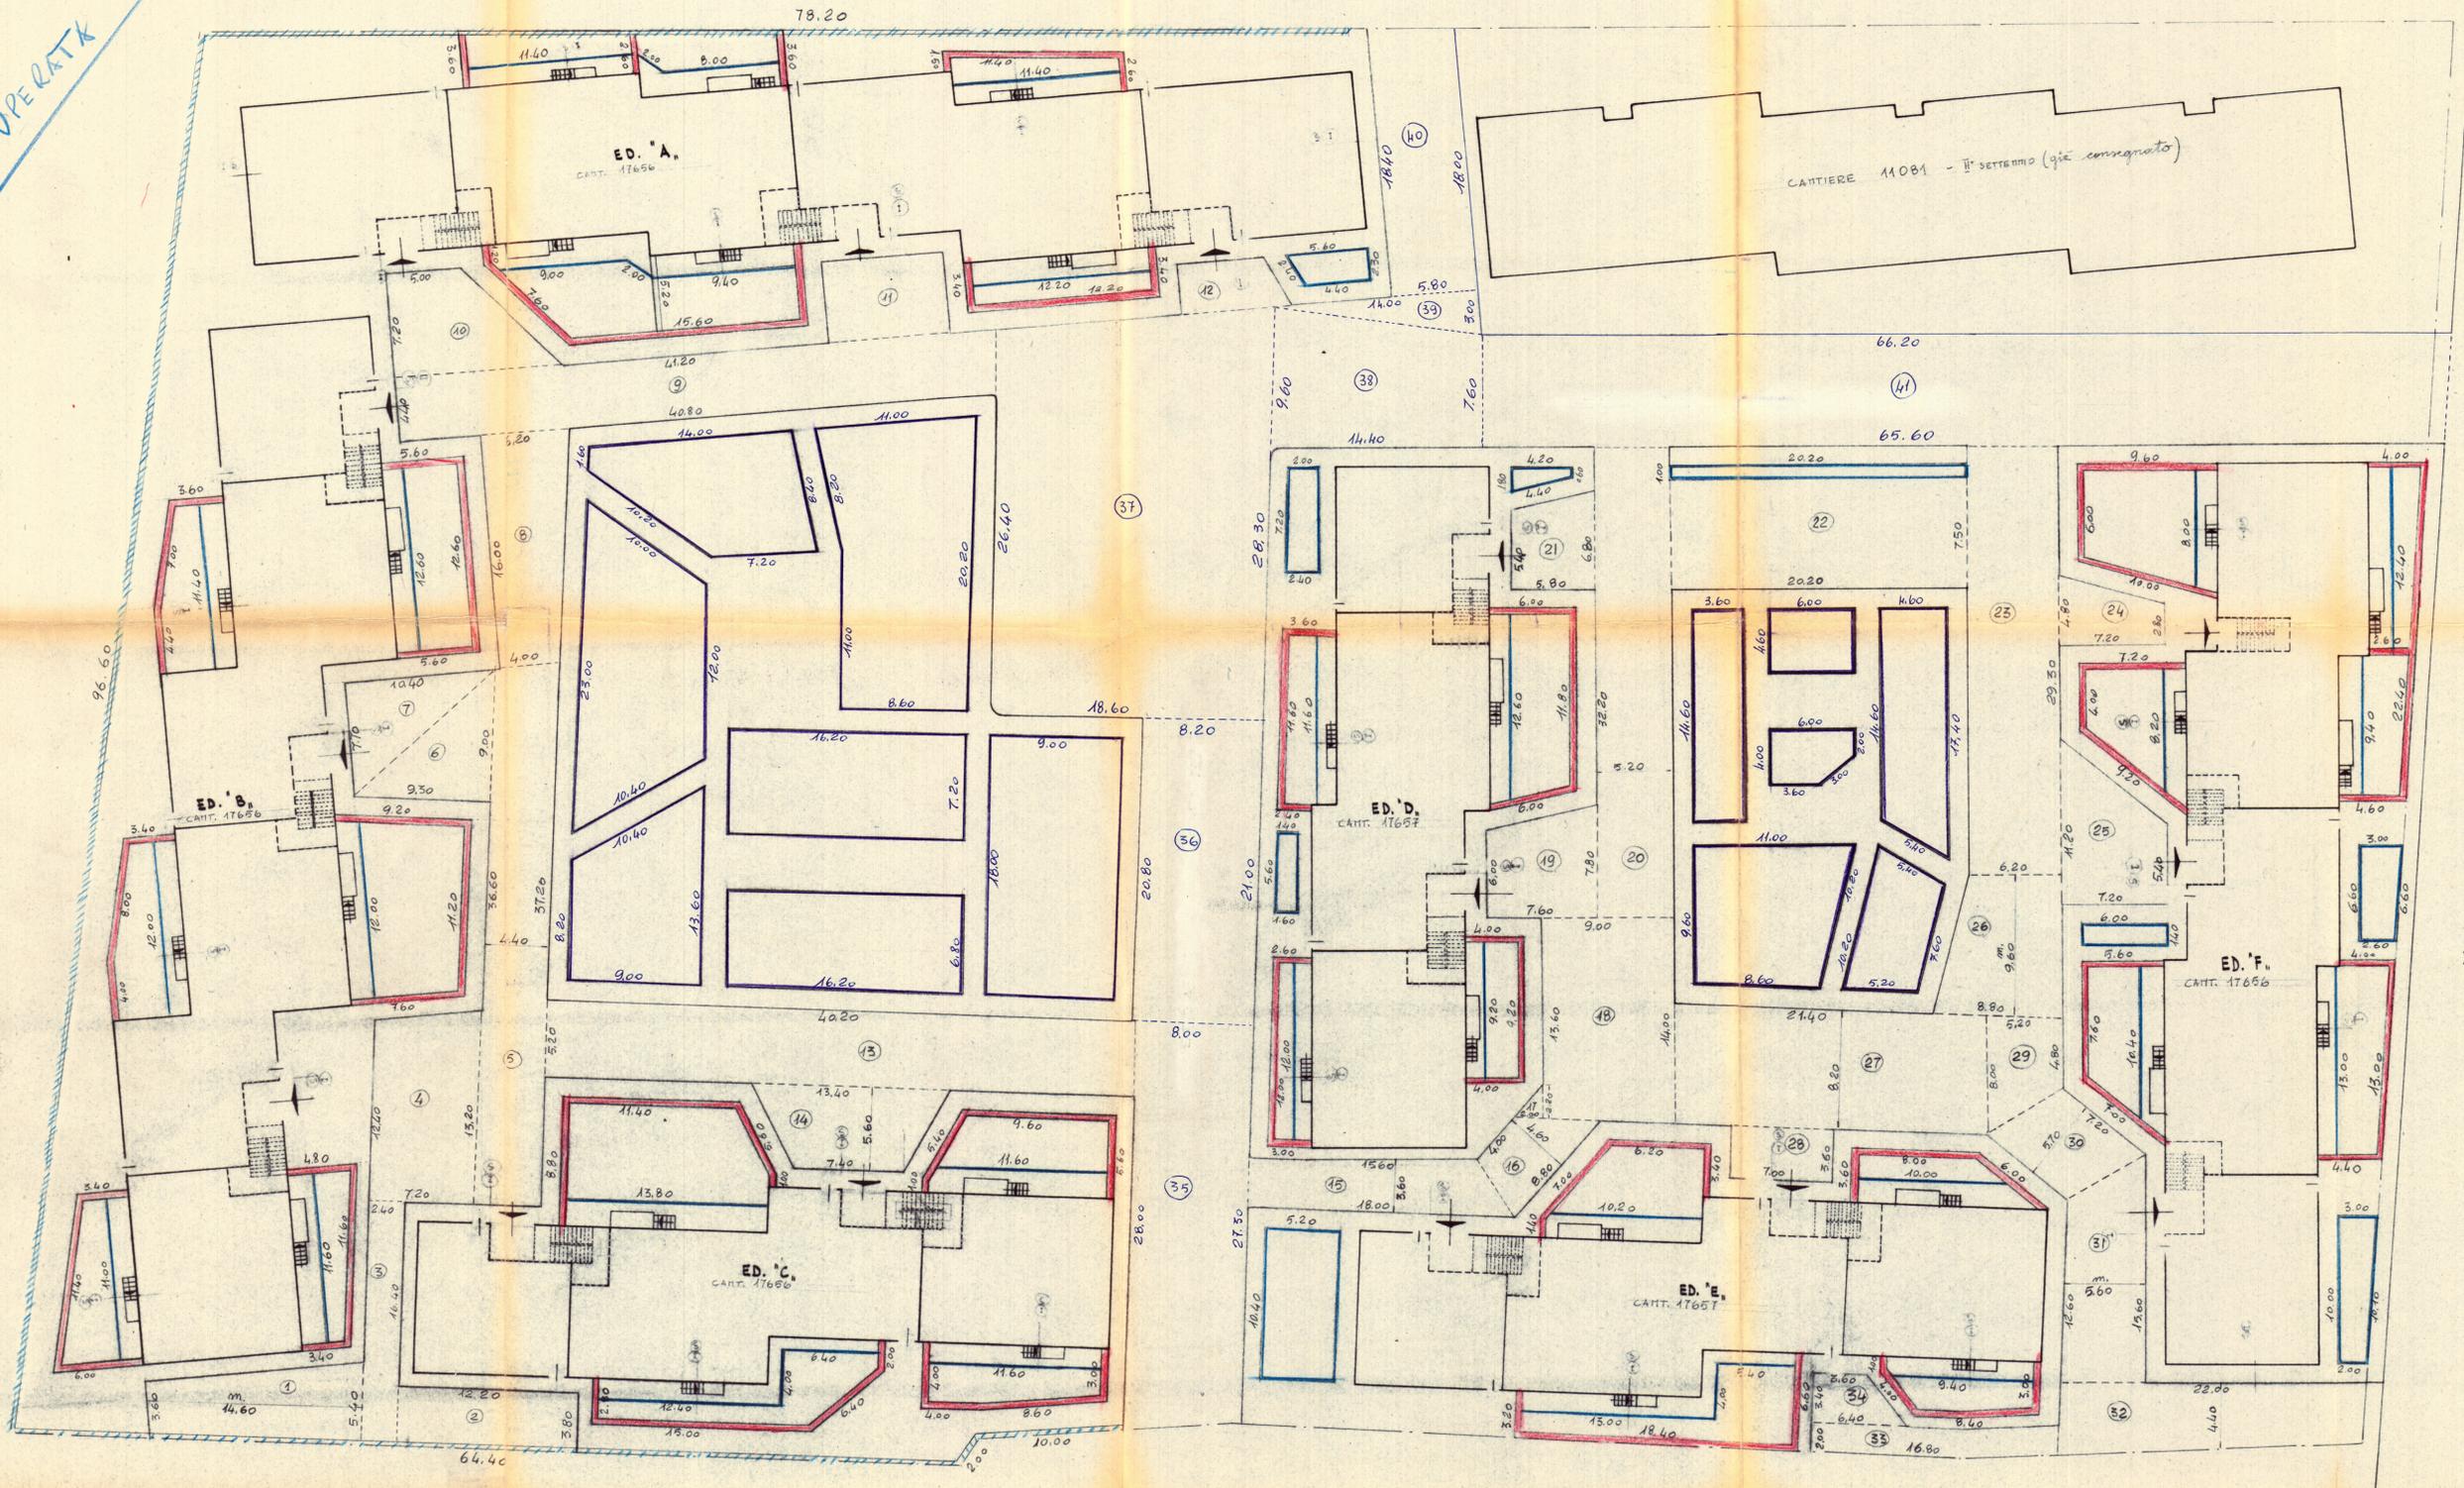

VIA DI TORRE S. SUSANNA

MESSAGNE

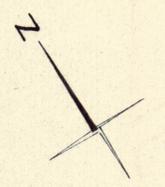

- LEGGENDA:
- tappetino bitumato
 - coloncini salari aiude
 - muricci in c.a.
 - muricci in tufo e pilastri in c.a.