




alle condizioni
della presente
progettazione
C. C. Brindisi

IL COORDINATORE
DEI SERVIZI NUOVE COSTRUZIONI
(Dott. Arch. Pietro CRESCITA)

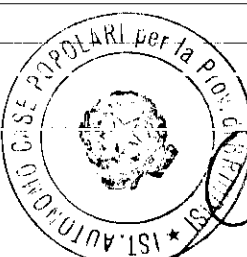

IL PRESIDENTE
(Michele MARCUS)

**istituto autonomo
case popolari**
brindisi

legge 5-8-1978 n. 457 III° biennio 1982-83 COMPLET.
programma intervento n. 007-99-1
codice 3167400701

progetto per la costruzione di alloggi
popolari in FASANO
lotto 4-5-6 comparto 1 piano di zona 167


alloggi n. 24 da mq. 88

PIANO TIPO

tav. **4a**

ufficio
progettazione
I. A. C. P.
brindisi

scala 1:100

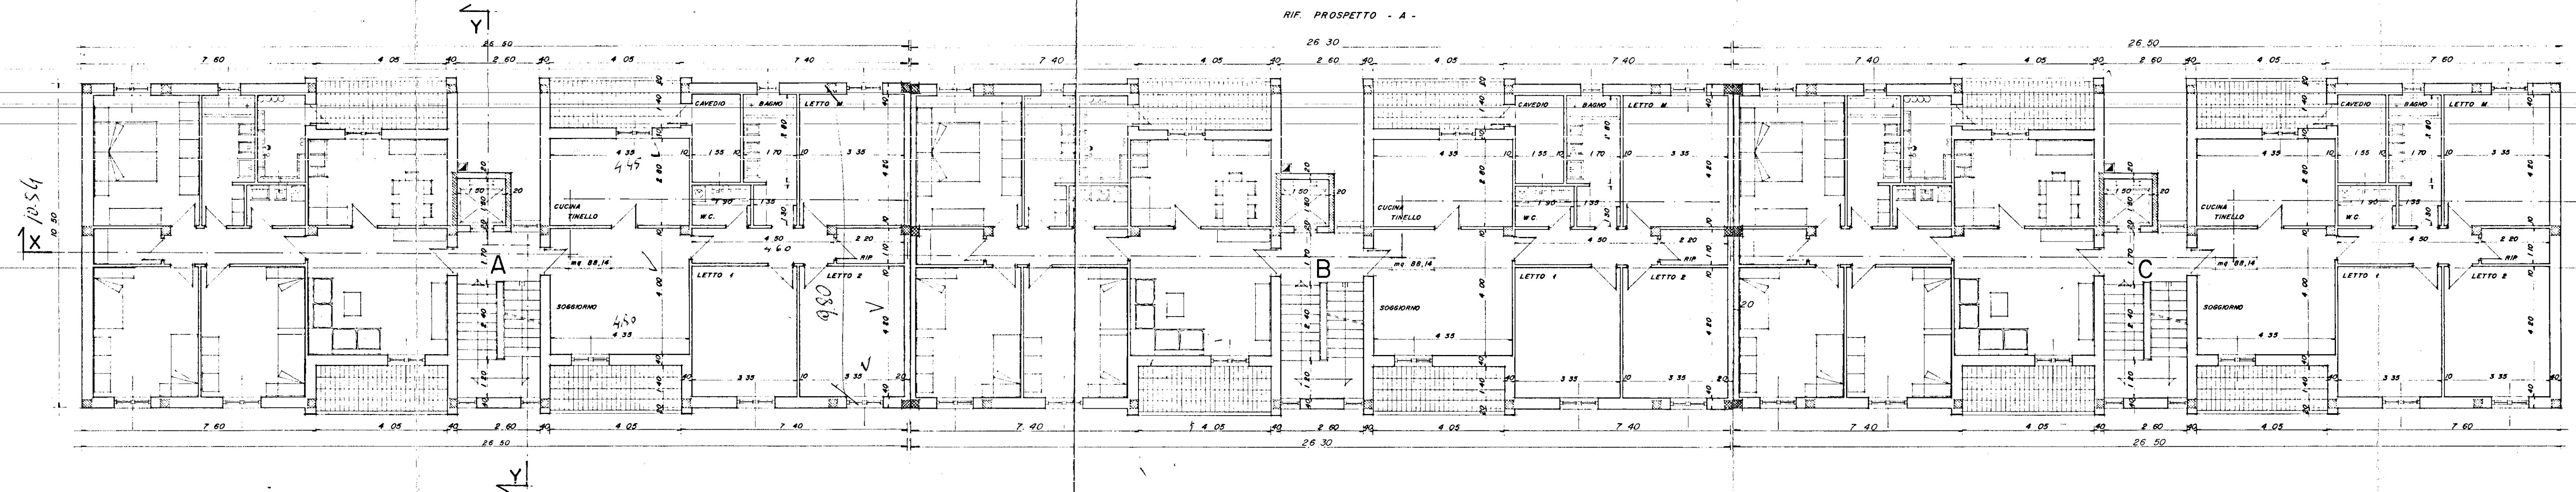

N.B.
LE QUOTE SONO RIFERITE AL FINITO

RIF. PROSPETTO - A -

RIF. PROSPETTO - C -

CALCOLO SUPERFICIE APPARTAMENTO

CUCINA TINELLO	4,35 x 2,80	= 12,18
SOGGIORNO	4,35 x 4,00	= 17,40
BAGNO	1,70 x 2,80 + 1,35 x 1,30 + 0,55 x 0,70	= 6,61
WC	1,80 x 1,30	= 2,34
LETTO M	3,35 x 4,20	= 14,07
LETTO 1	3,35 x 4,20	= 14,07
LETTO 2	3,35 x 4,20	= 14,07
CORRIDOIO	4,50 x 1,10	= 4,95
RIPOSTIGLIO	2,20 x 1,10	= 2,42
INC. PILASTRI	0,30 x 0,20 x 0,20 x 0,20	= 0,10
TOTALE		88,14 mq

RIF. PROSPETTO - B -