CASE POPOLARI IN FRANC. FONT.NA LOTTO 5° e 6° PAL. C e D

SCALA 1:100
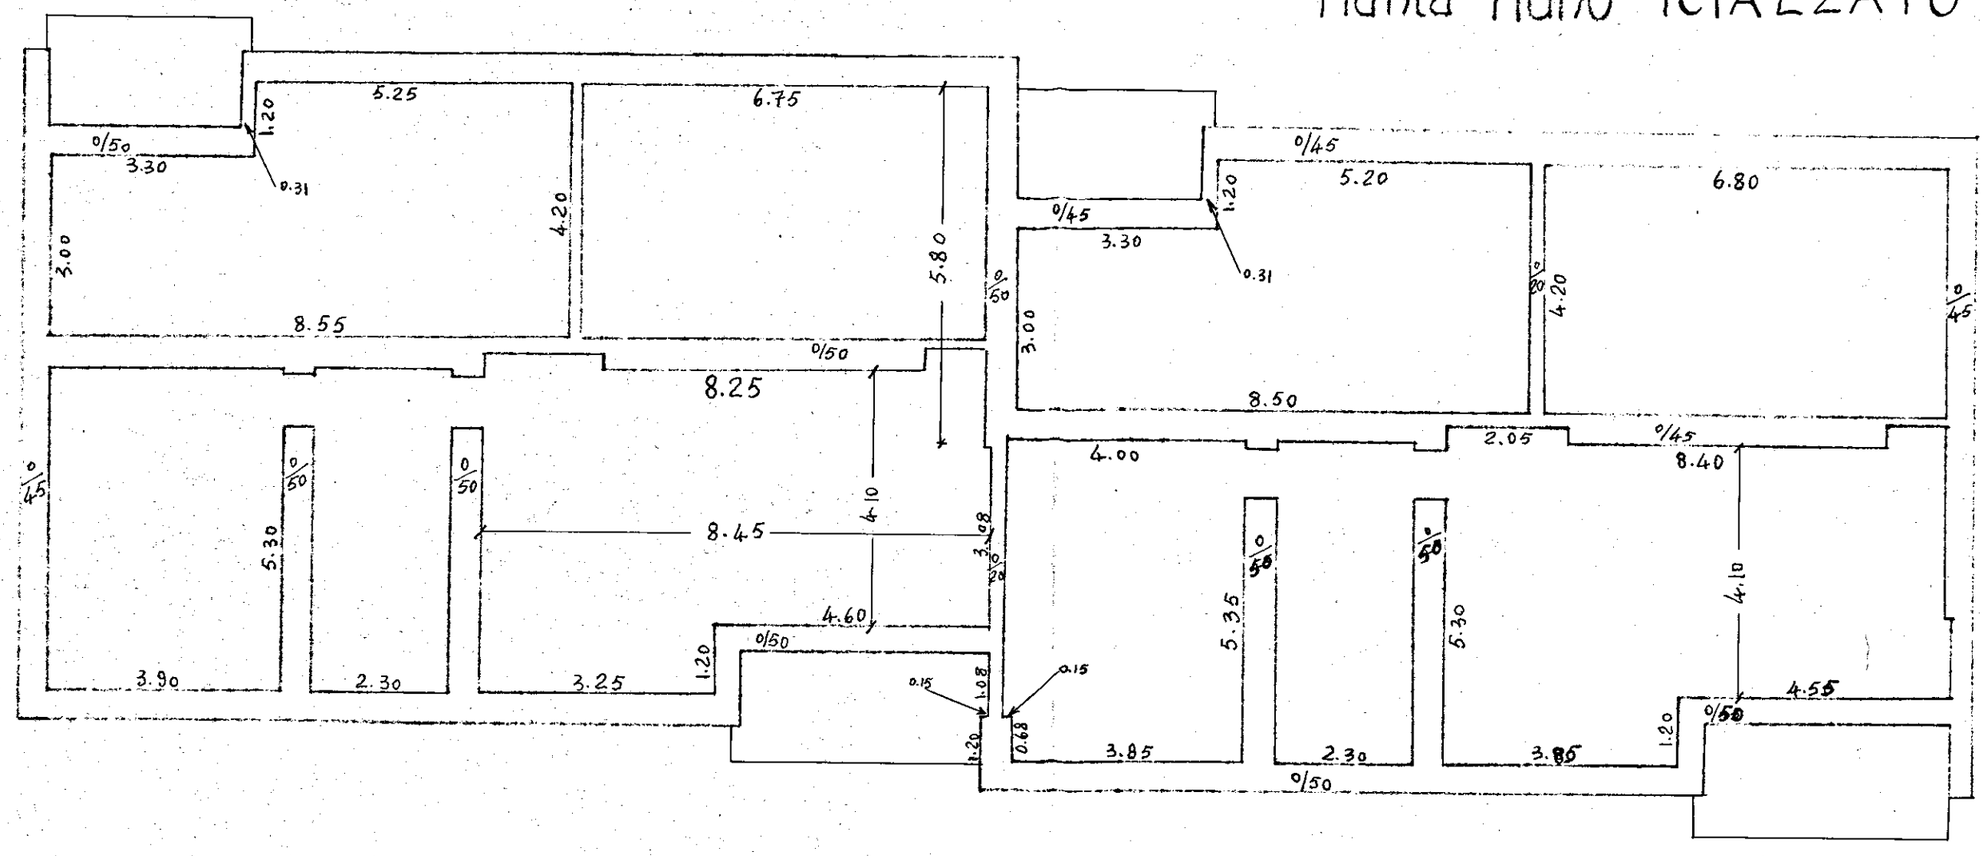
Pianta Piano RIALZATO