


410411

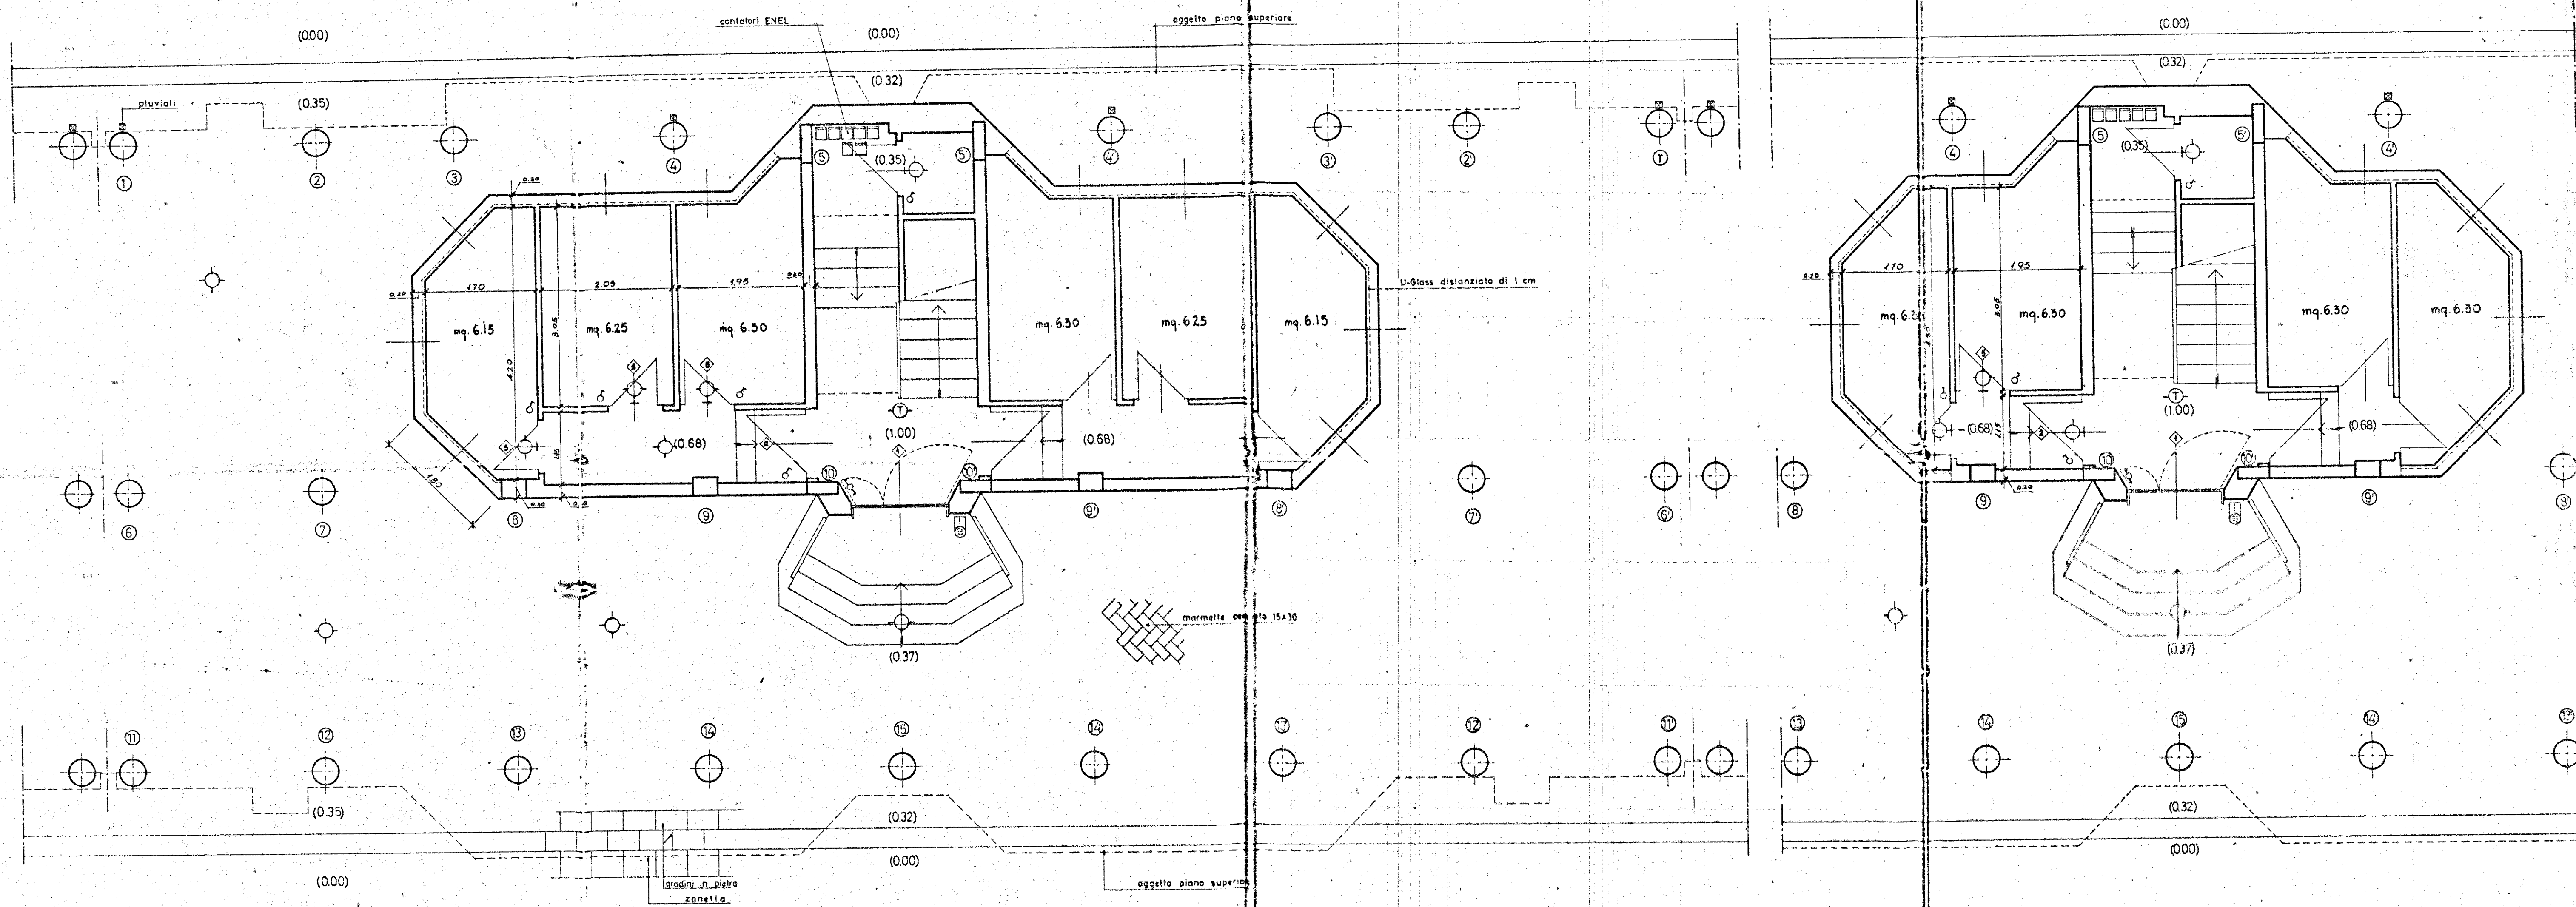

LEGENDA IMPIANTO ELETTRICO

- Contatore ENEL
- " industriale
- ⊞ Interruttore generale e valvola gener.
- ⊙ Lampada semplice
- ⊙ " da parete
- ⊙ " deviata
- ⊙ Lampada con interruttore a tempo
- ⊞ Gruppo a commutatore
- ⊞ Suoneria
- ⊞ Interruttore semplice
- ⊞ Deviatore
- ⊞ Commutatore
- ⊞ Presa di corrente 6 A
- ⊞ " 15 A
- ⊞ Pulsante campanello a parete
- ⊞ Pulsante a perella per luce
- ⊞ Tastiera con altoparlante e microfono (Portiere elettrico)
- ⊞ Citofono
- ⊞ Telefono esterno a parete con pulsante apriportone incorporato
- ⊞ Presa antenna centralizzata
- ⊞ Scaldacqua con interruttore e presa da 15 A

GESTIONE CASE LAVORATORI (legge 14.2.963 n. 60)		Intervento N° 194		stazione appaltante: i. a. c. p.	
QUARTIERE «S. ELIA» BRINDISI Edilizia Sovvenzionata				data 17/12/1967 approvato 6	
LOTTI: 5 (solo ad/20-23) E-L EDIFICIO TIPO C IN LINEA PIANI TERRA RELATIVI AI TIPI C/4 piani e C/3 piani, opp. 1.50					
Dir. Ing. ITALO PERRETTI	EDILIZIA	note			
Dir. Arch. FORTUNATO PIGNATELLI	EDILIZIA - coordinatore				
Dir. Ing. CORRADO TRAVAGLINI	EDILIZIA				
Dir. Ing. FRANCESCO D'ALONZO	STRUTTURE				
Dir. Ing. N. VIVARELLI SCARASCIA	IMPIANTI				
Dir. Ing. LEONARDO POTI	PROGRAMMAZIONE				
I. A. C. P.		DIREZIONE LAVORI		controllo visto	