


comune	BRINDISI		
progetto	ALLOGGI I. A. C. P.		
(CORPO C)			
progettista	UFFICIO TECNICO I. A. C. P. BRINDISI		
impresa	CAPETO ANTONIO		
dir. lavori			
calcolatore s.e. Ing.	VINTO P.		
oggetto	SCHEMA DI MONTAGGIO CADENTERIA 4 IMPLICATO 3°		
data	GIUGNO '83	pag. 1	scale
iscrezioni	A1k 250	kg/mmq	scale: FeB 44 k

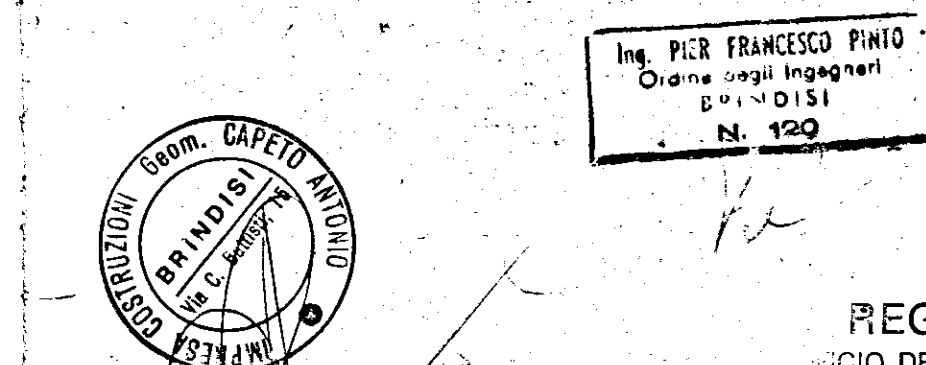

REGIONE PUGLIA
UFFICIO DEL GENIO CIVILE DI BRINDISI


ATTESTA CHE COPIA DEL PRESENTE ATTO
E' SQUITA DEPOSITATO PRESSO QUESTO UFFICIO

AI SENSI DELLA LEGGE 5.11.1967 N. 1633
IL 3 SET. 1971 IL FUNZION. *[Signature]*

IL COORDINATORE DELL'UFFICIO
(ING. FRANCESCO SANTOSTASI)

REGIONE PUGLIA
UFFICIO
GENIO CIVILE
DI BRINDISI
N. 1000

STRUTTURE PREFABBRICATE SISTEMA (K) REALIZZATE DALL'O STABILIMENTO
A.L.A. SYSTEM S.p.A. S.S. 99 KM. 119 MODUGNO (BARI) TEL. 080/668383

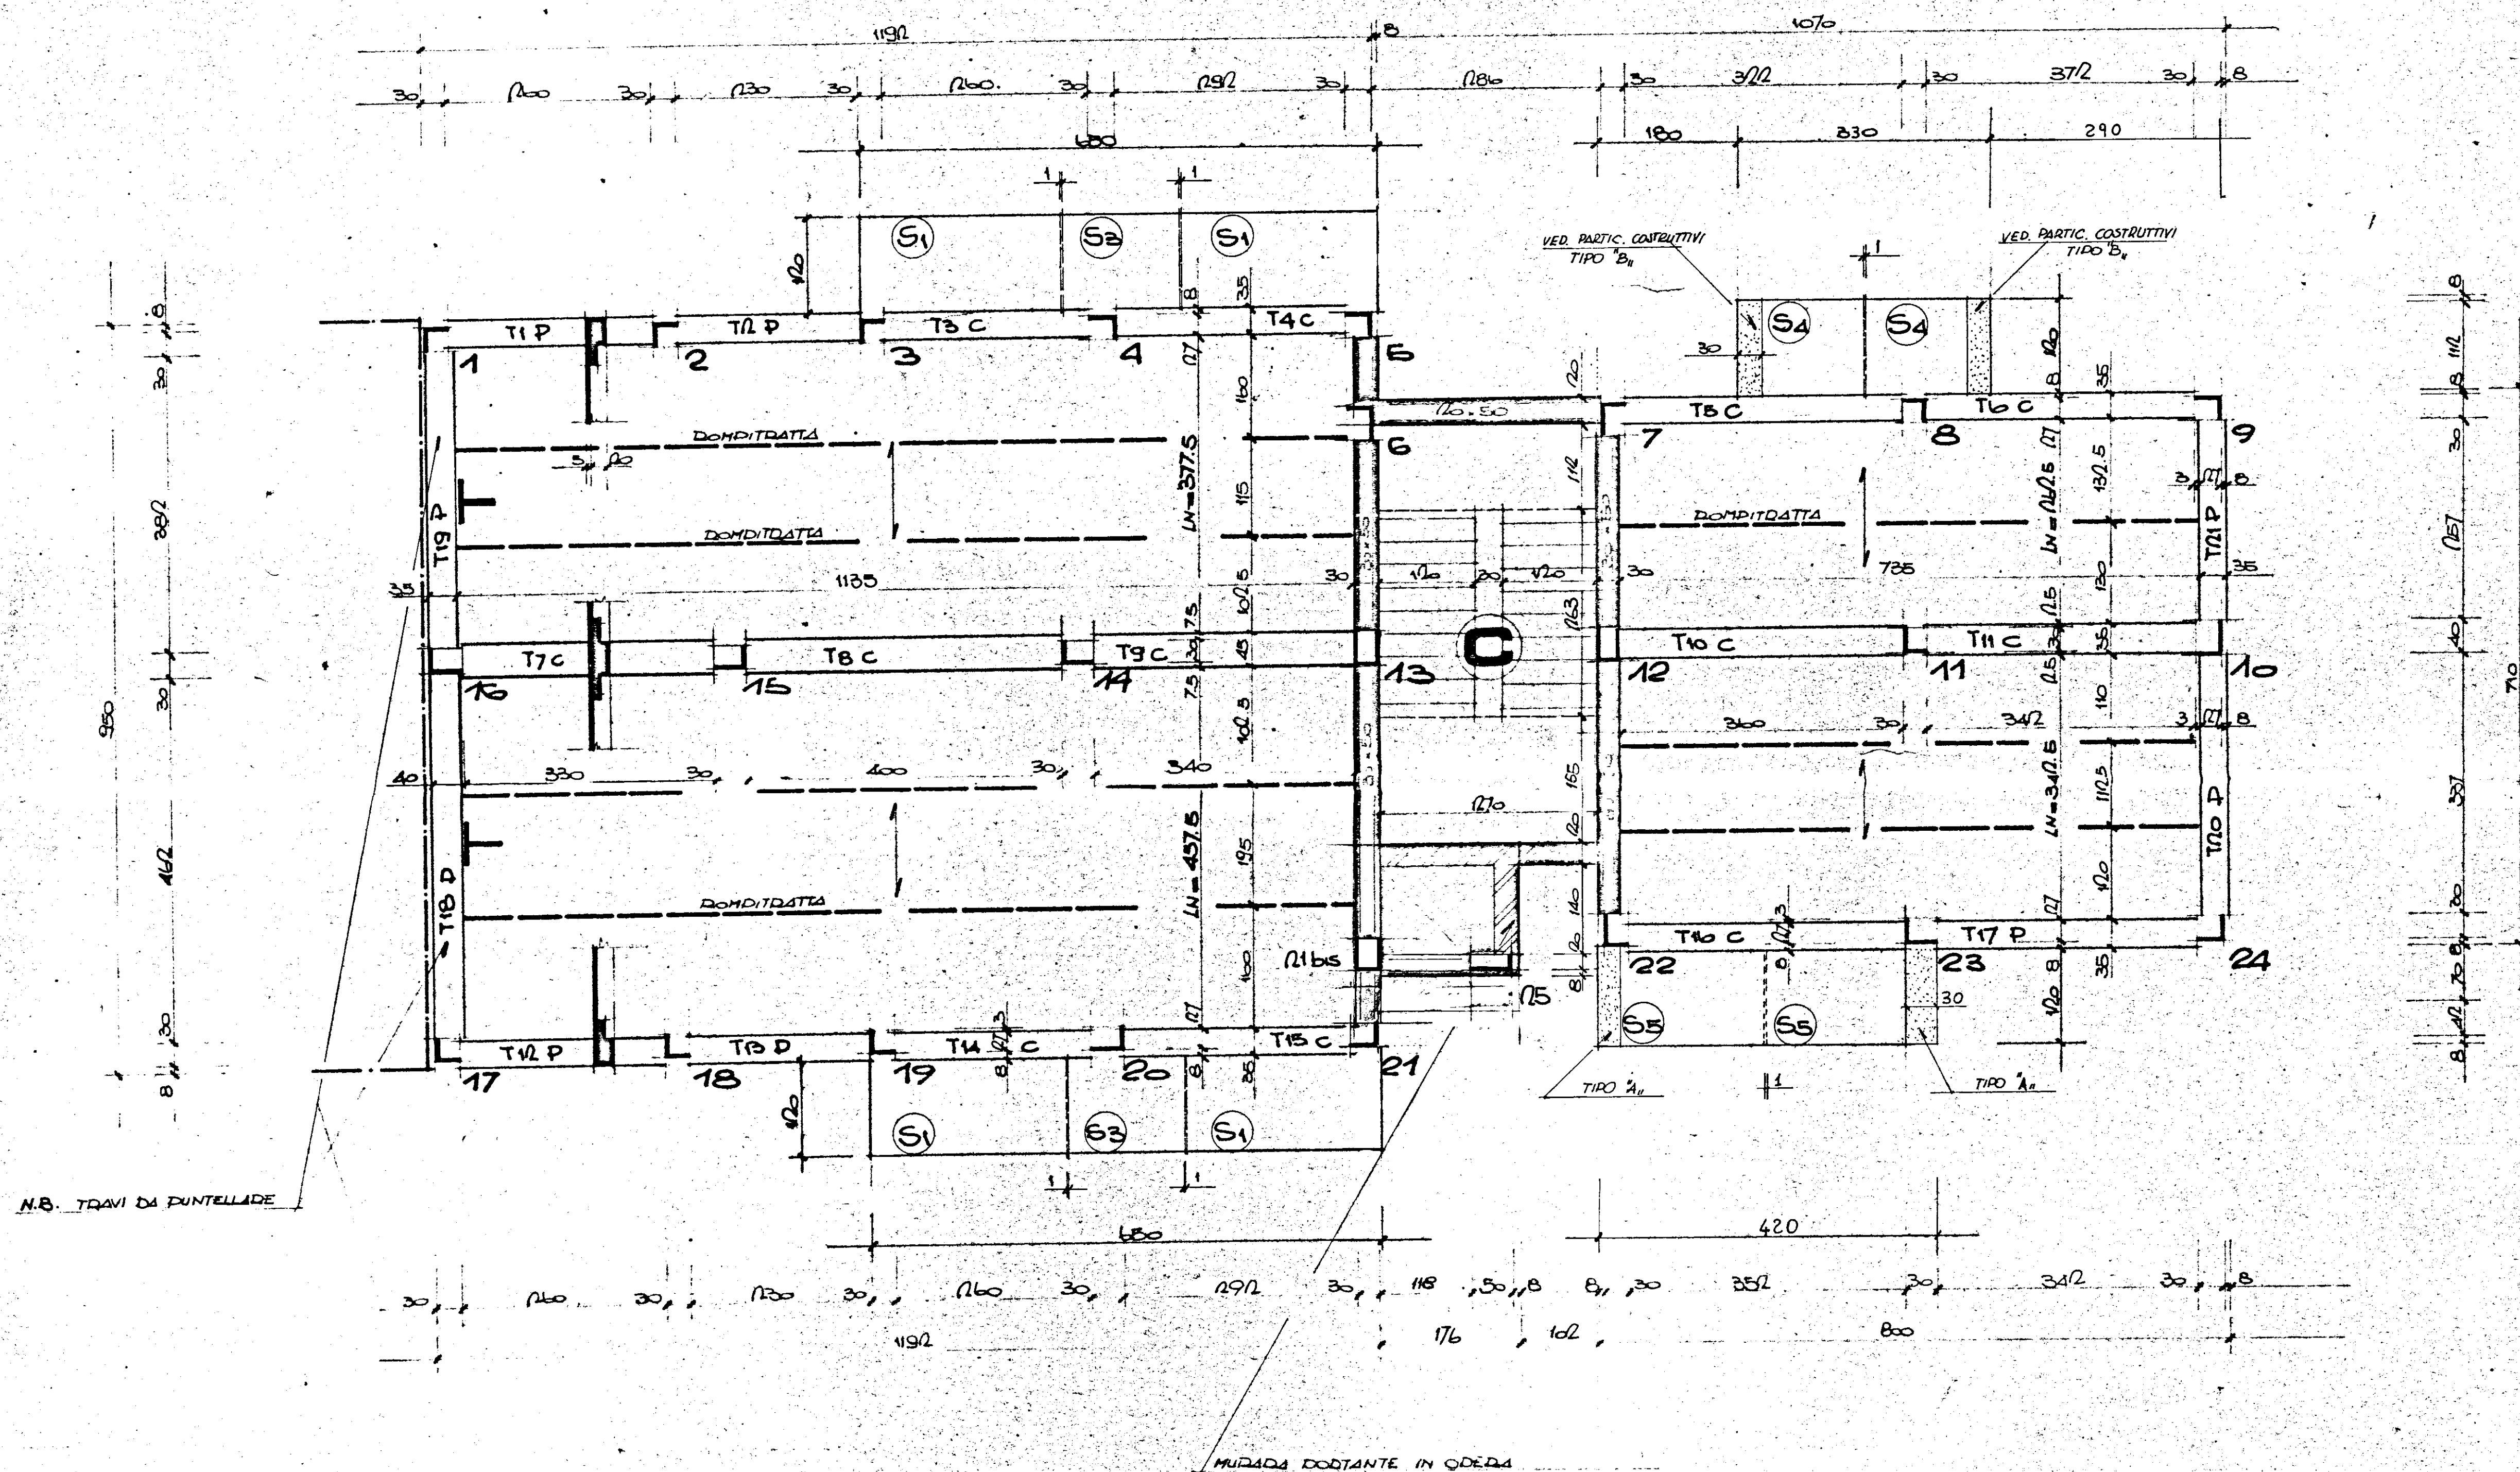[illegible]

LEGENDA

N.B. TUTTI I DILATATORI SONO IN OPERA CON
CONDIZIONE MINIMO = CM. 3

TUTTE LE TRAVI "K" HANNO SEZIONE
CONSTANTE A TUTTI GLI INQUADRATI = CM. 35 x 25

SOLAIO DI TIPO "BISAL" H = 110 + 6 CON
INTERASSE = CM. 110

I DIAMETRI E LE RAMPED E 9 ALZATE
SONO PREDEFINITE (VED. DATI VANO SCALA)

TONE DA REALIZZARE IN OPERA

MESELE PORTAMURO RIGAVATE SULLE SOLETTE