


Gestione Case Lavoratori LEGGÈ 14-2 - 1963 N° 60		ART. 15/3	I. A. C. P. STAZIONE APPALTANTE - BRINDISI	
BRINDISI		FABBRICATO SOCIALE COOPVA FEDE 7		
SCHEMA DISTRIBUZIONE GENERALE : ACQUA, SCARICO, VENTILAZIONE.				
dot. ing. GIUSEPPE MARASCO		PROGETTISTA		TAV. N. 15
dot. ing. GIUSEPPE MARASCO		DIRETTORE LAVORI		

LEGGENDA

SCARICHI : IN GRISA
MONTANTI ACQUA : IN MANNESMANN ZINCATO
VENTILAZIONE : IN POLIVINILE
PLUVIALE : IN LAMIERA ZINCATA VERNICIATA

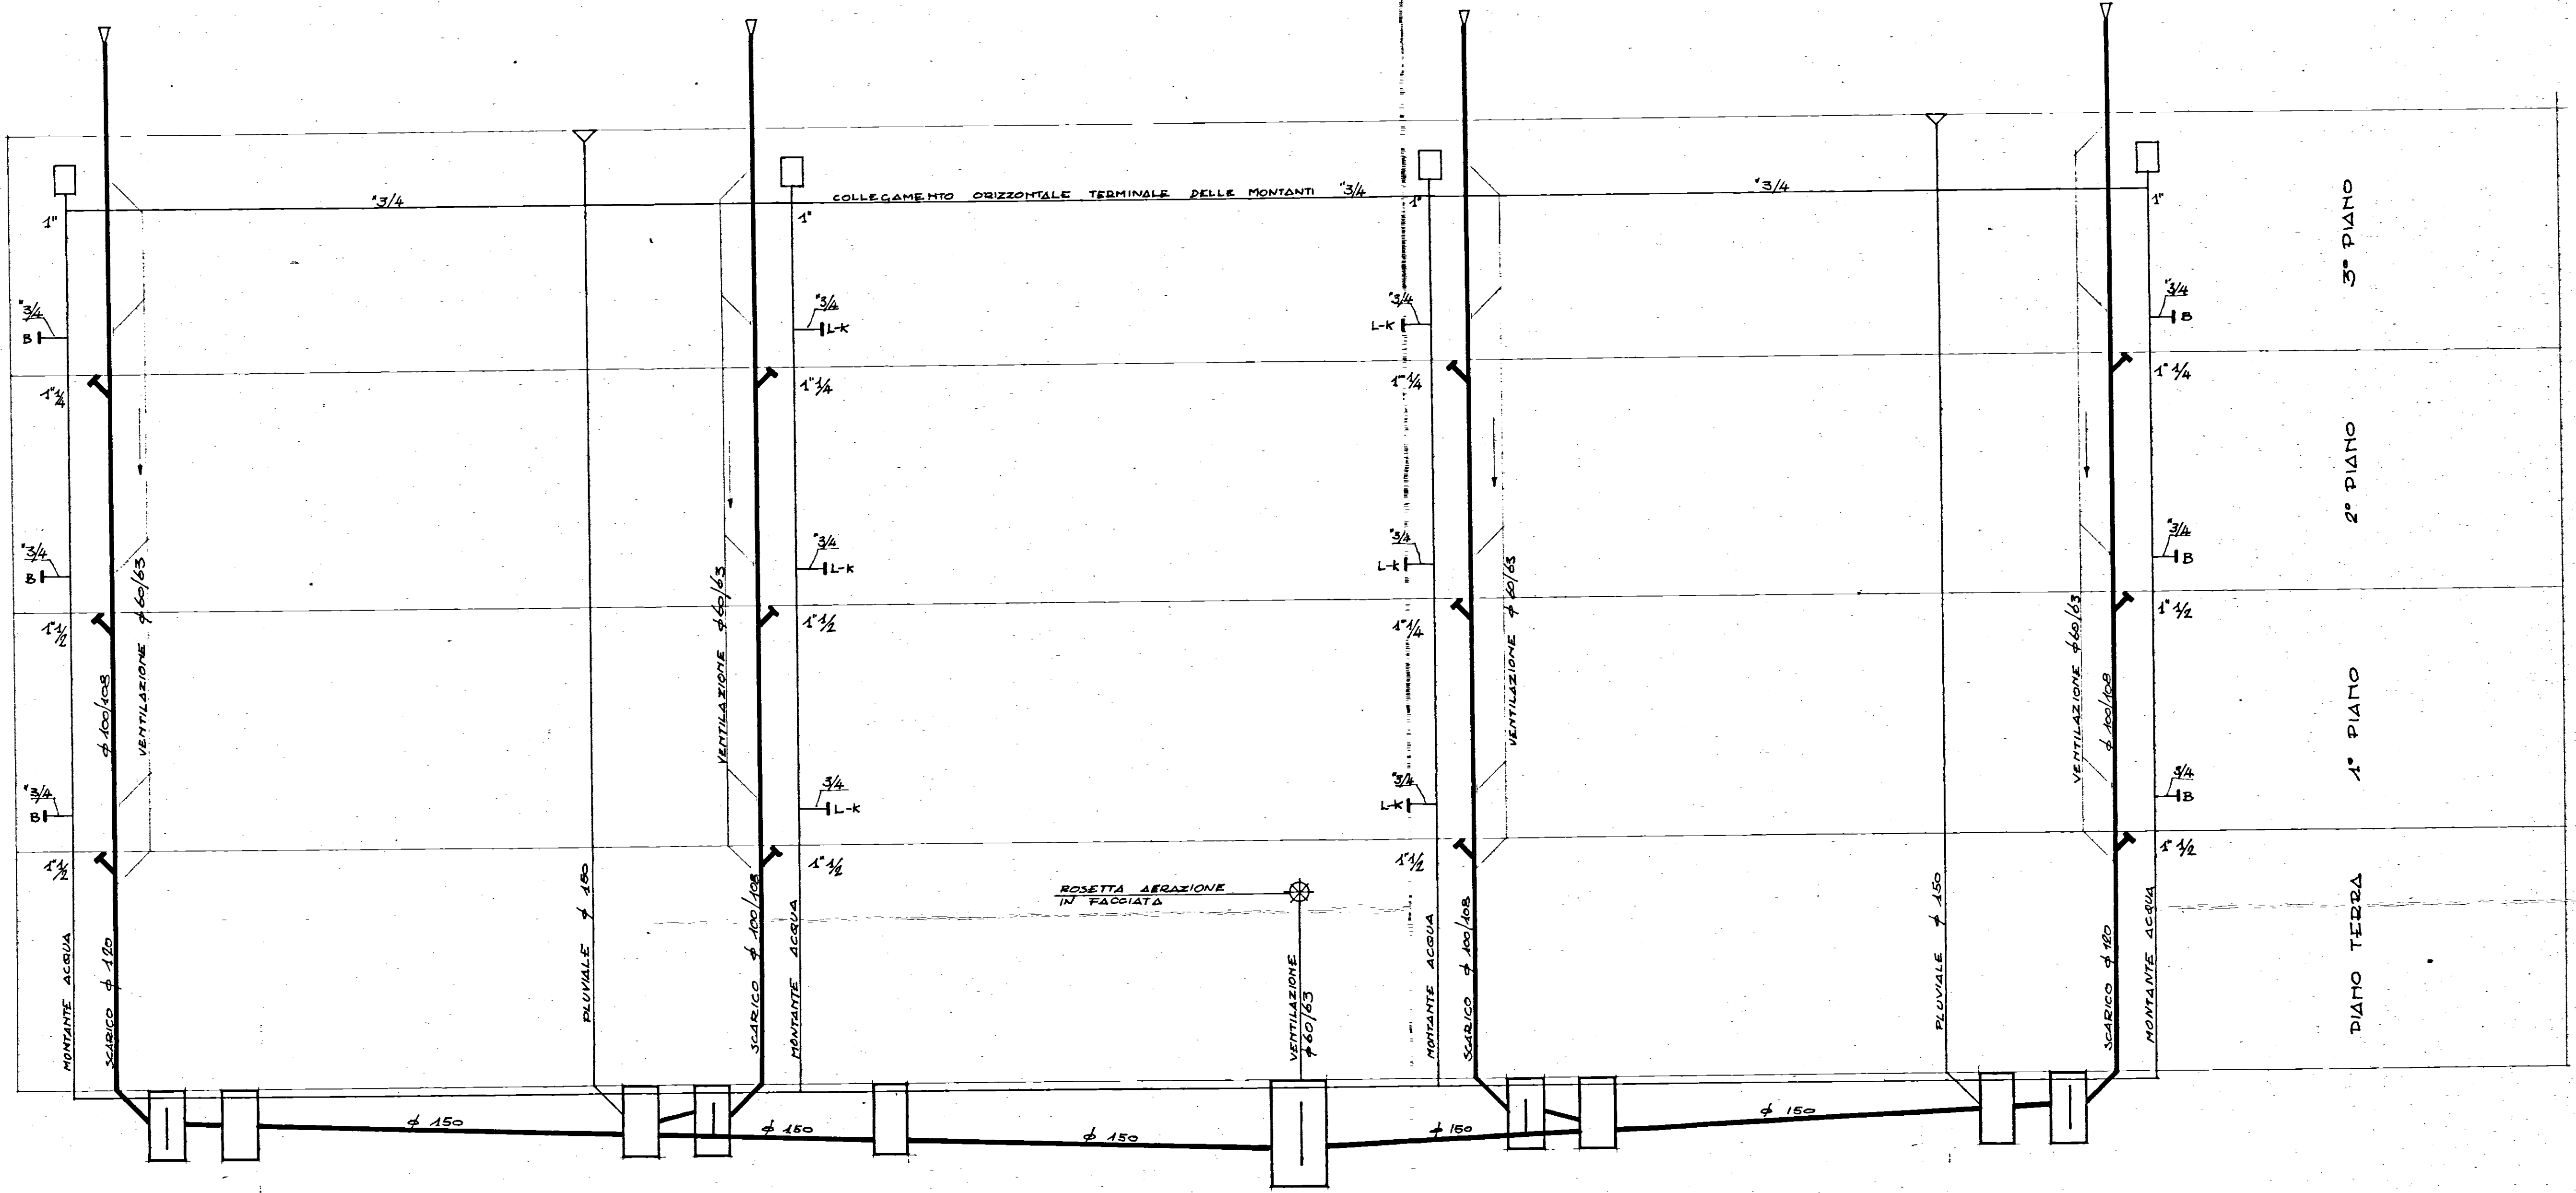

N.B.: 'B' = GRUPPO BAGNO
'L-K' = GRUPPO LAVANDERIA-CUCINA