
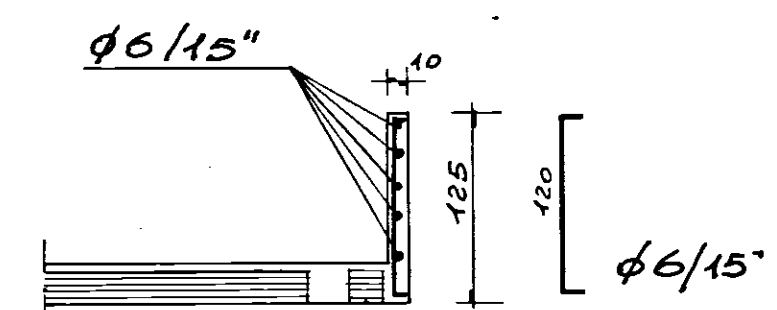


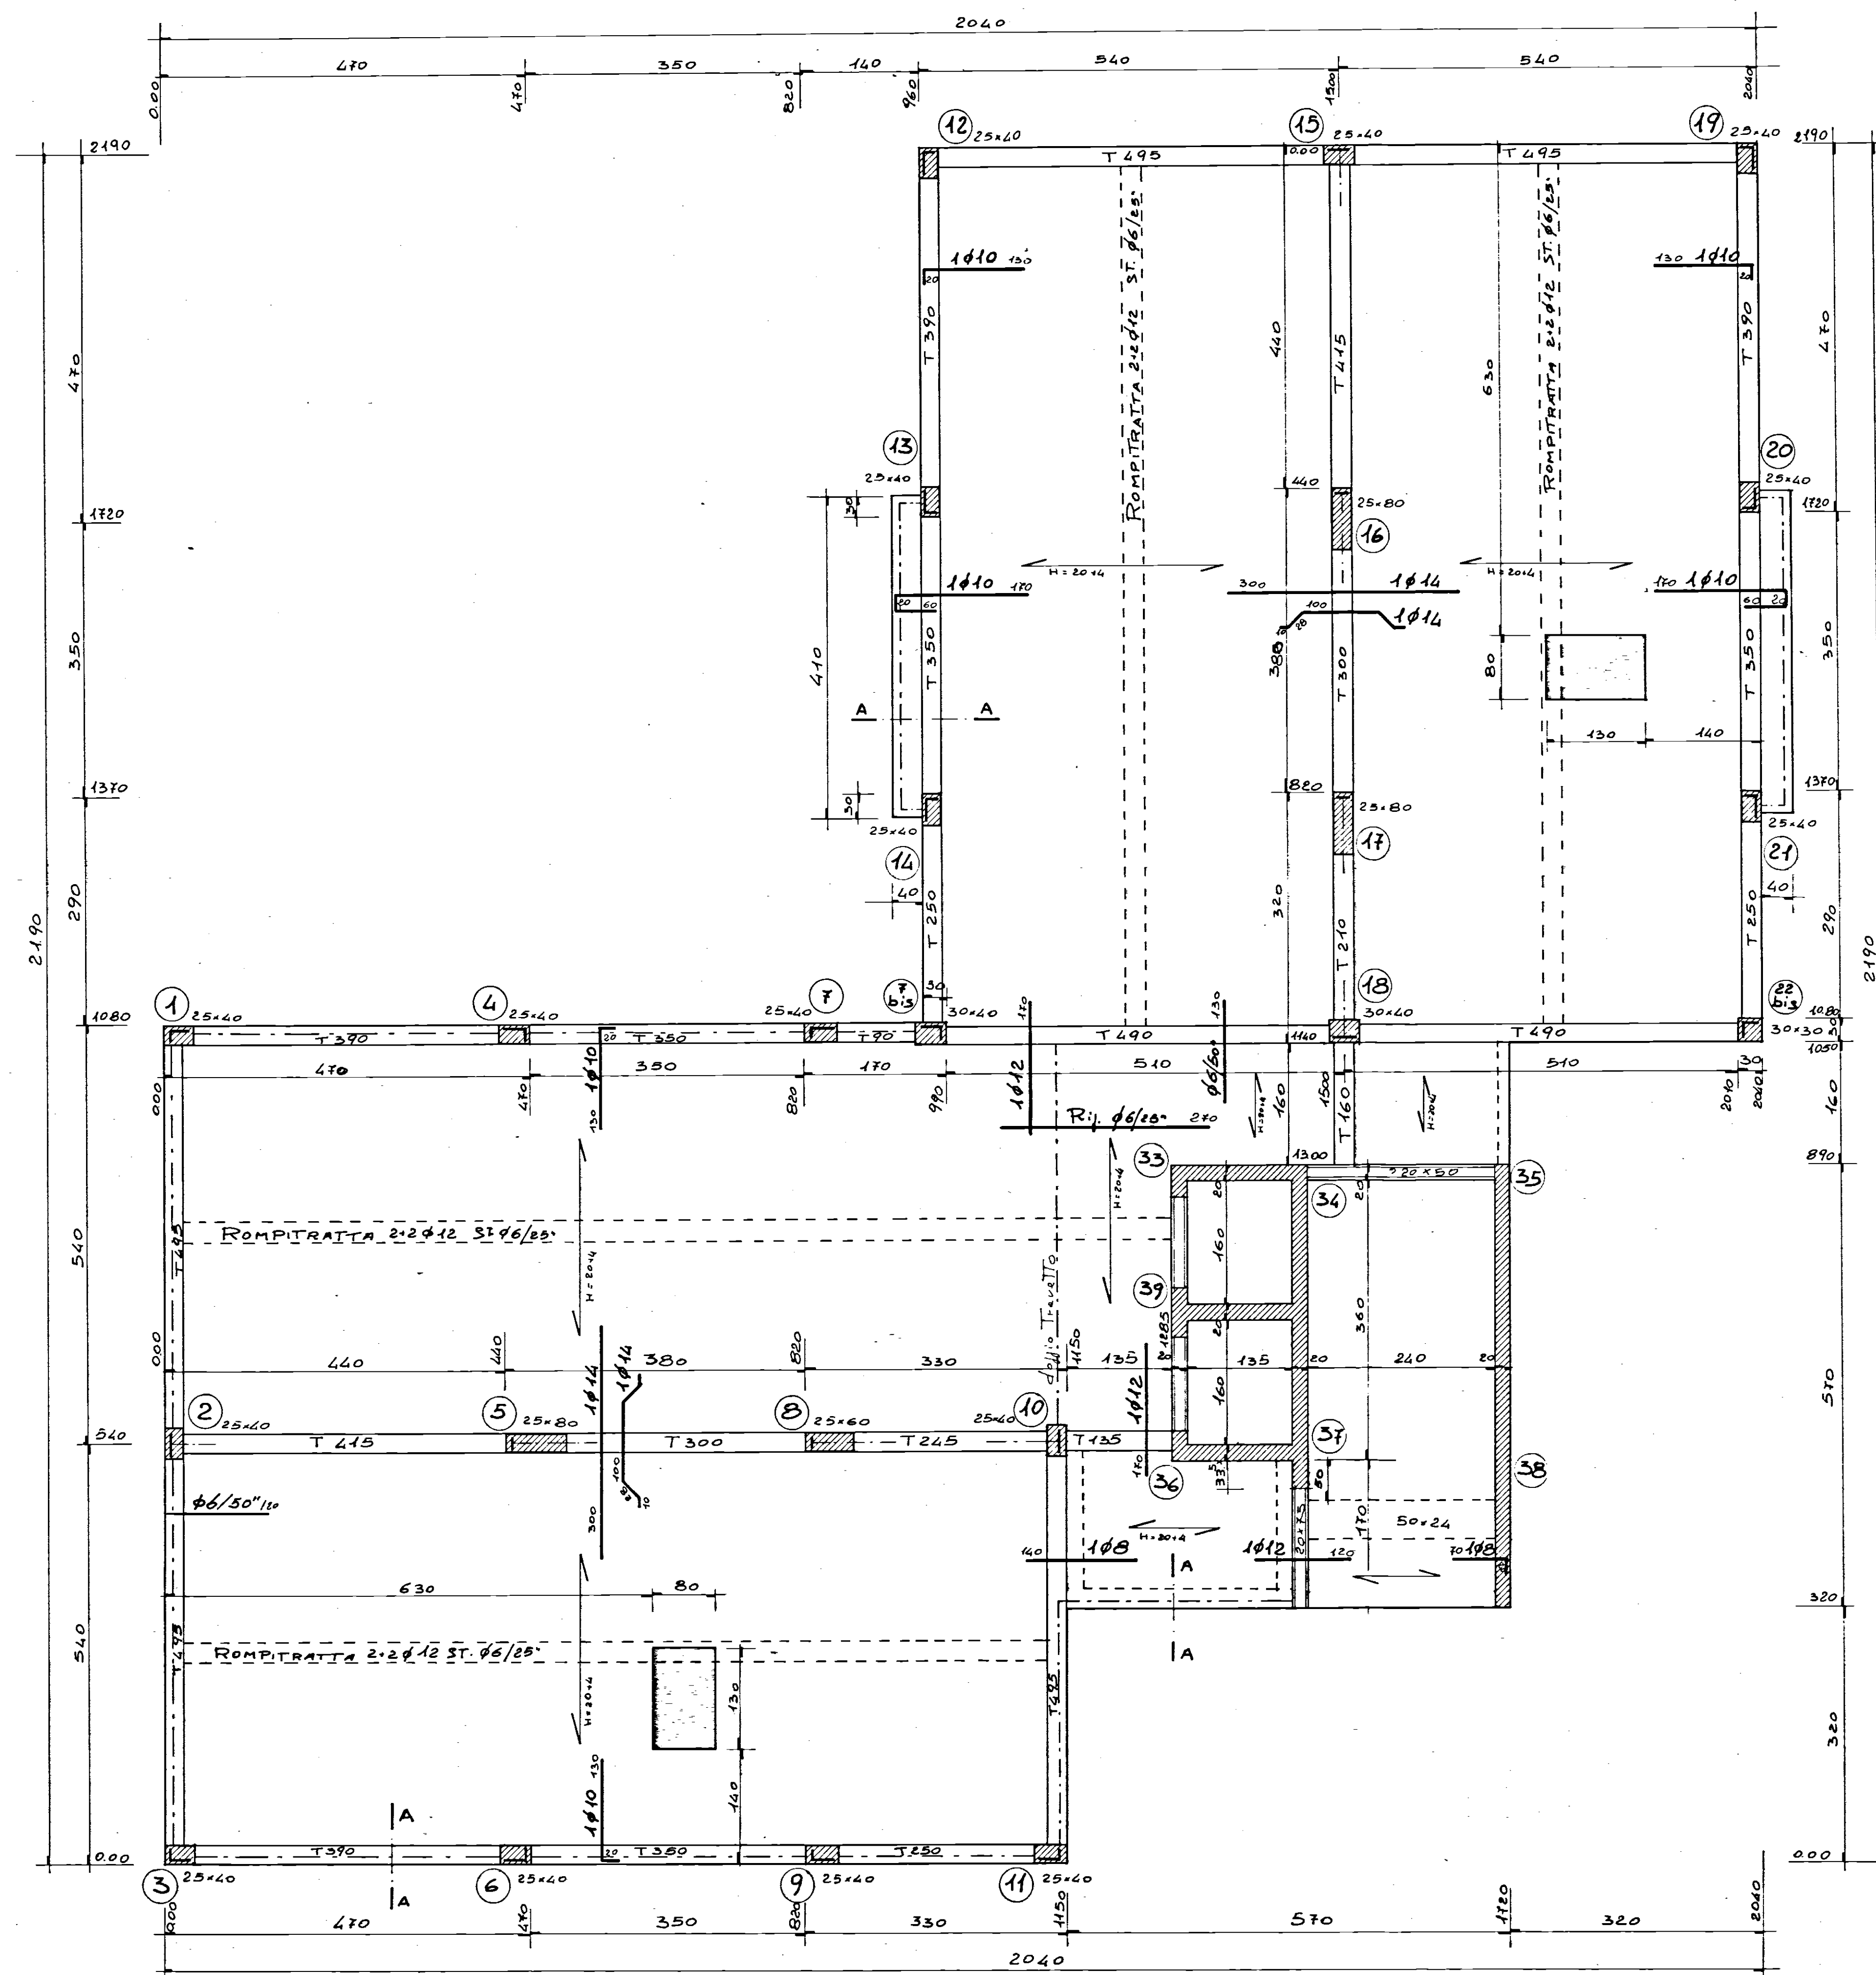

SEZ. A-A

SOVRACCARICO PERMANENTE	SOLAI	BALCONI	SCALE
	210	110	110
SOVRACCARICO ACCIDENTALE			
	250	400	800

SOLAI RIBASSATO

33/3

STUDIO
 PROGETTAZIONE - URBANISTICA - INTERI - CALCOLO -
 CORSO GARIBOLDI 53 - TEL. 24047-24048 - BRINDISI -
 DATA: GIUGNO '80
 PROGETTO: EDIFICI RESIDENZIALI IN BRINDISI
 RIONE PERRINO - PIANO DI ZONA 167
 COMPARTO "M" - LOTTO 1°
 OGGETTO: CARPENTERIA COPERTURA PIANO NONO
 (QUOTA 29,37)
 CONGLOMERATO CLASSE R 300 DOSATO A 9,11/ME. DI CEMENTO TIPO R 425
 ACCIAIO FeB 44
 C.A. ING. SALVATORE DONATIVI D.L. ING. ANTONIO LONGO
 TAV. n° 6