
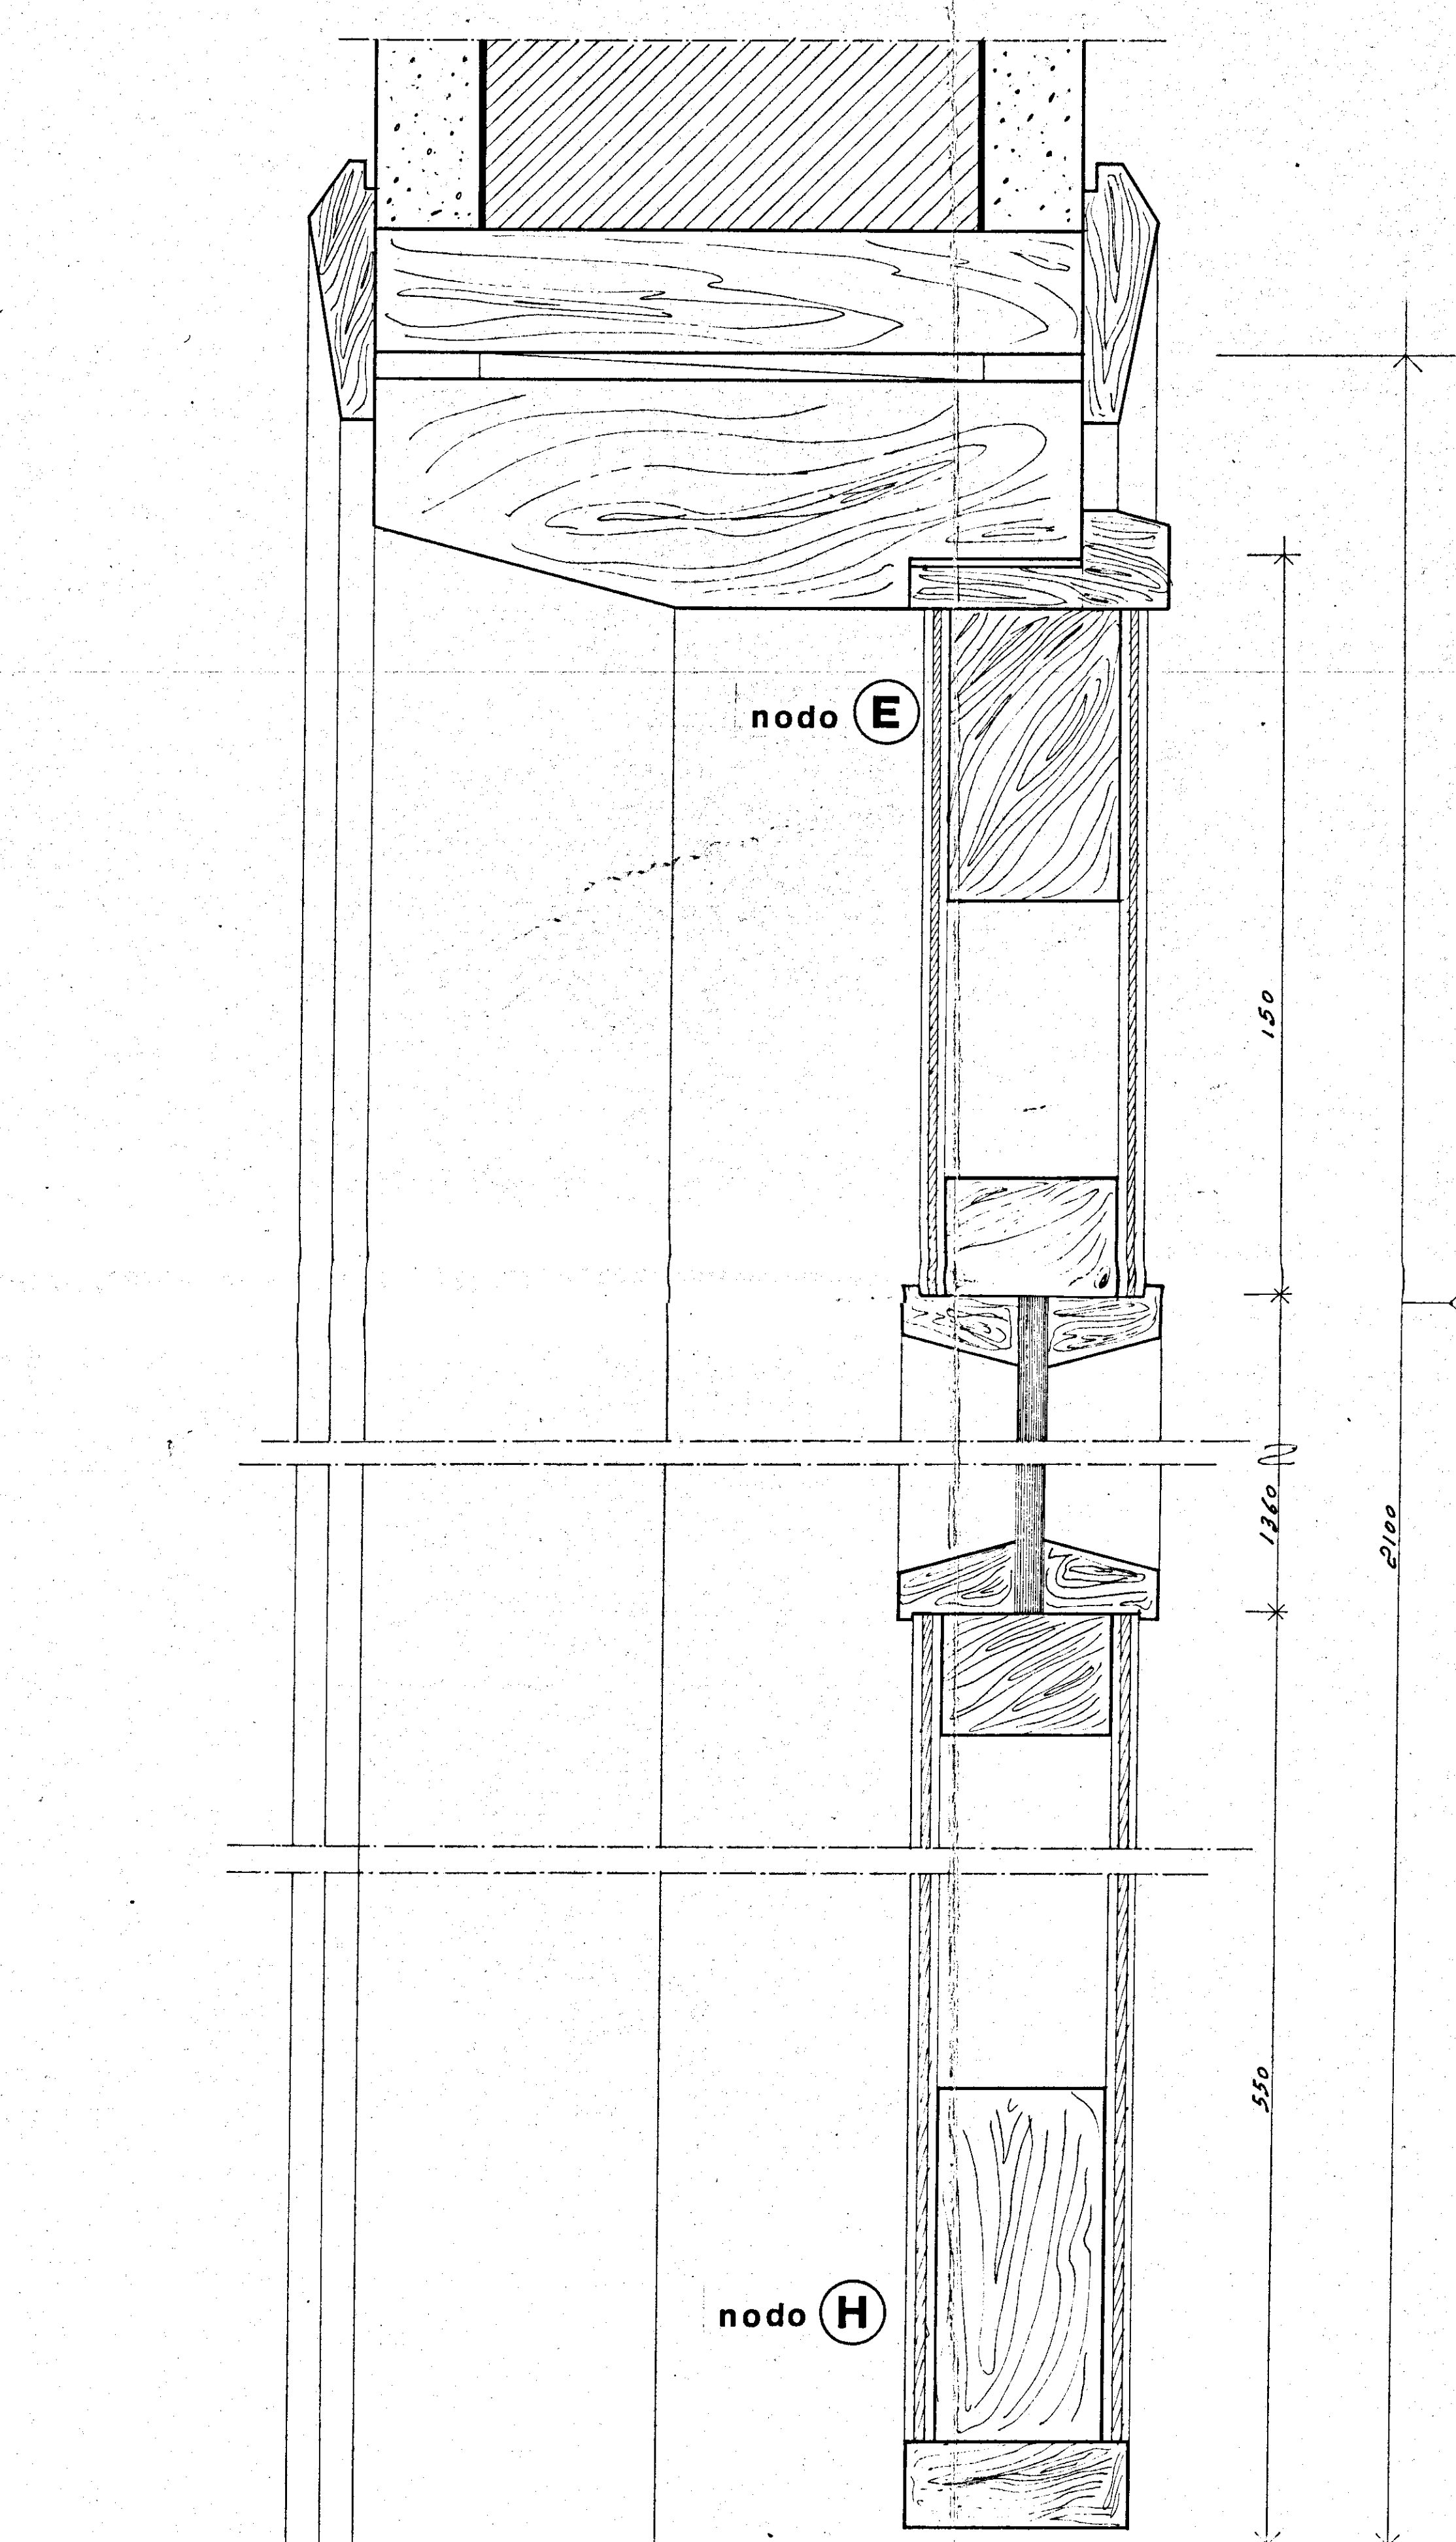
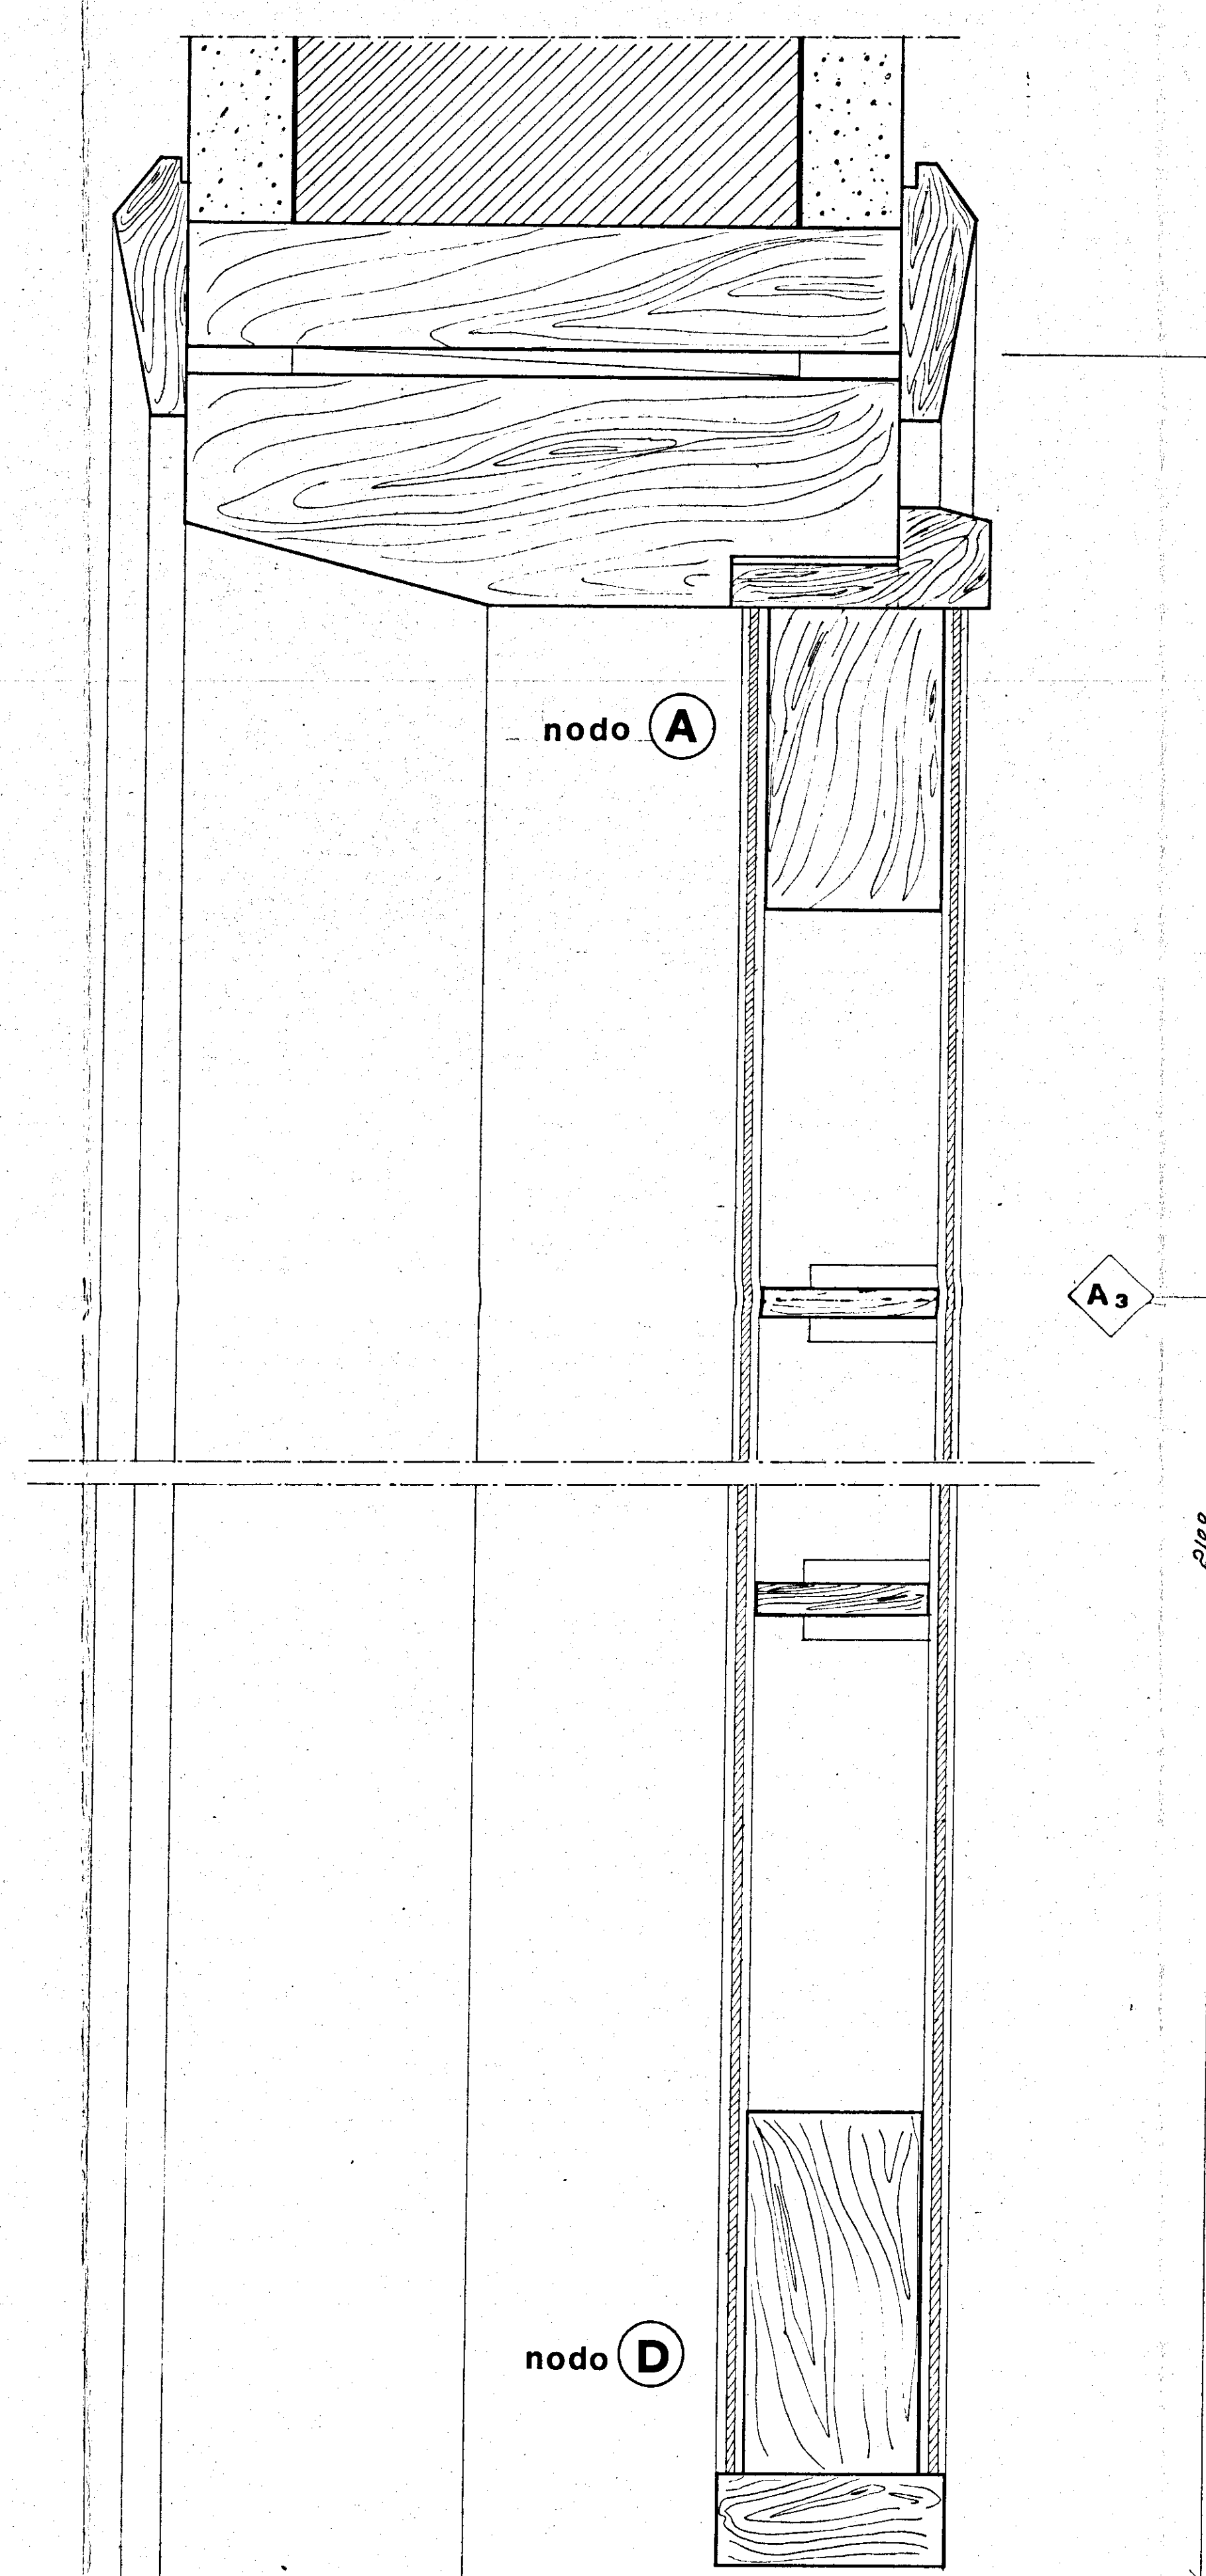
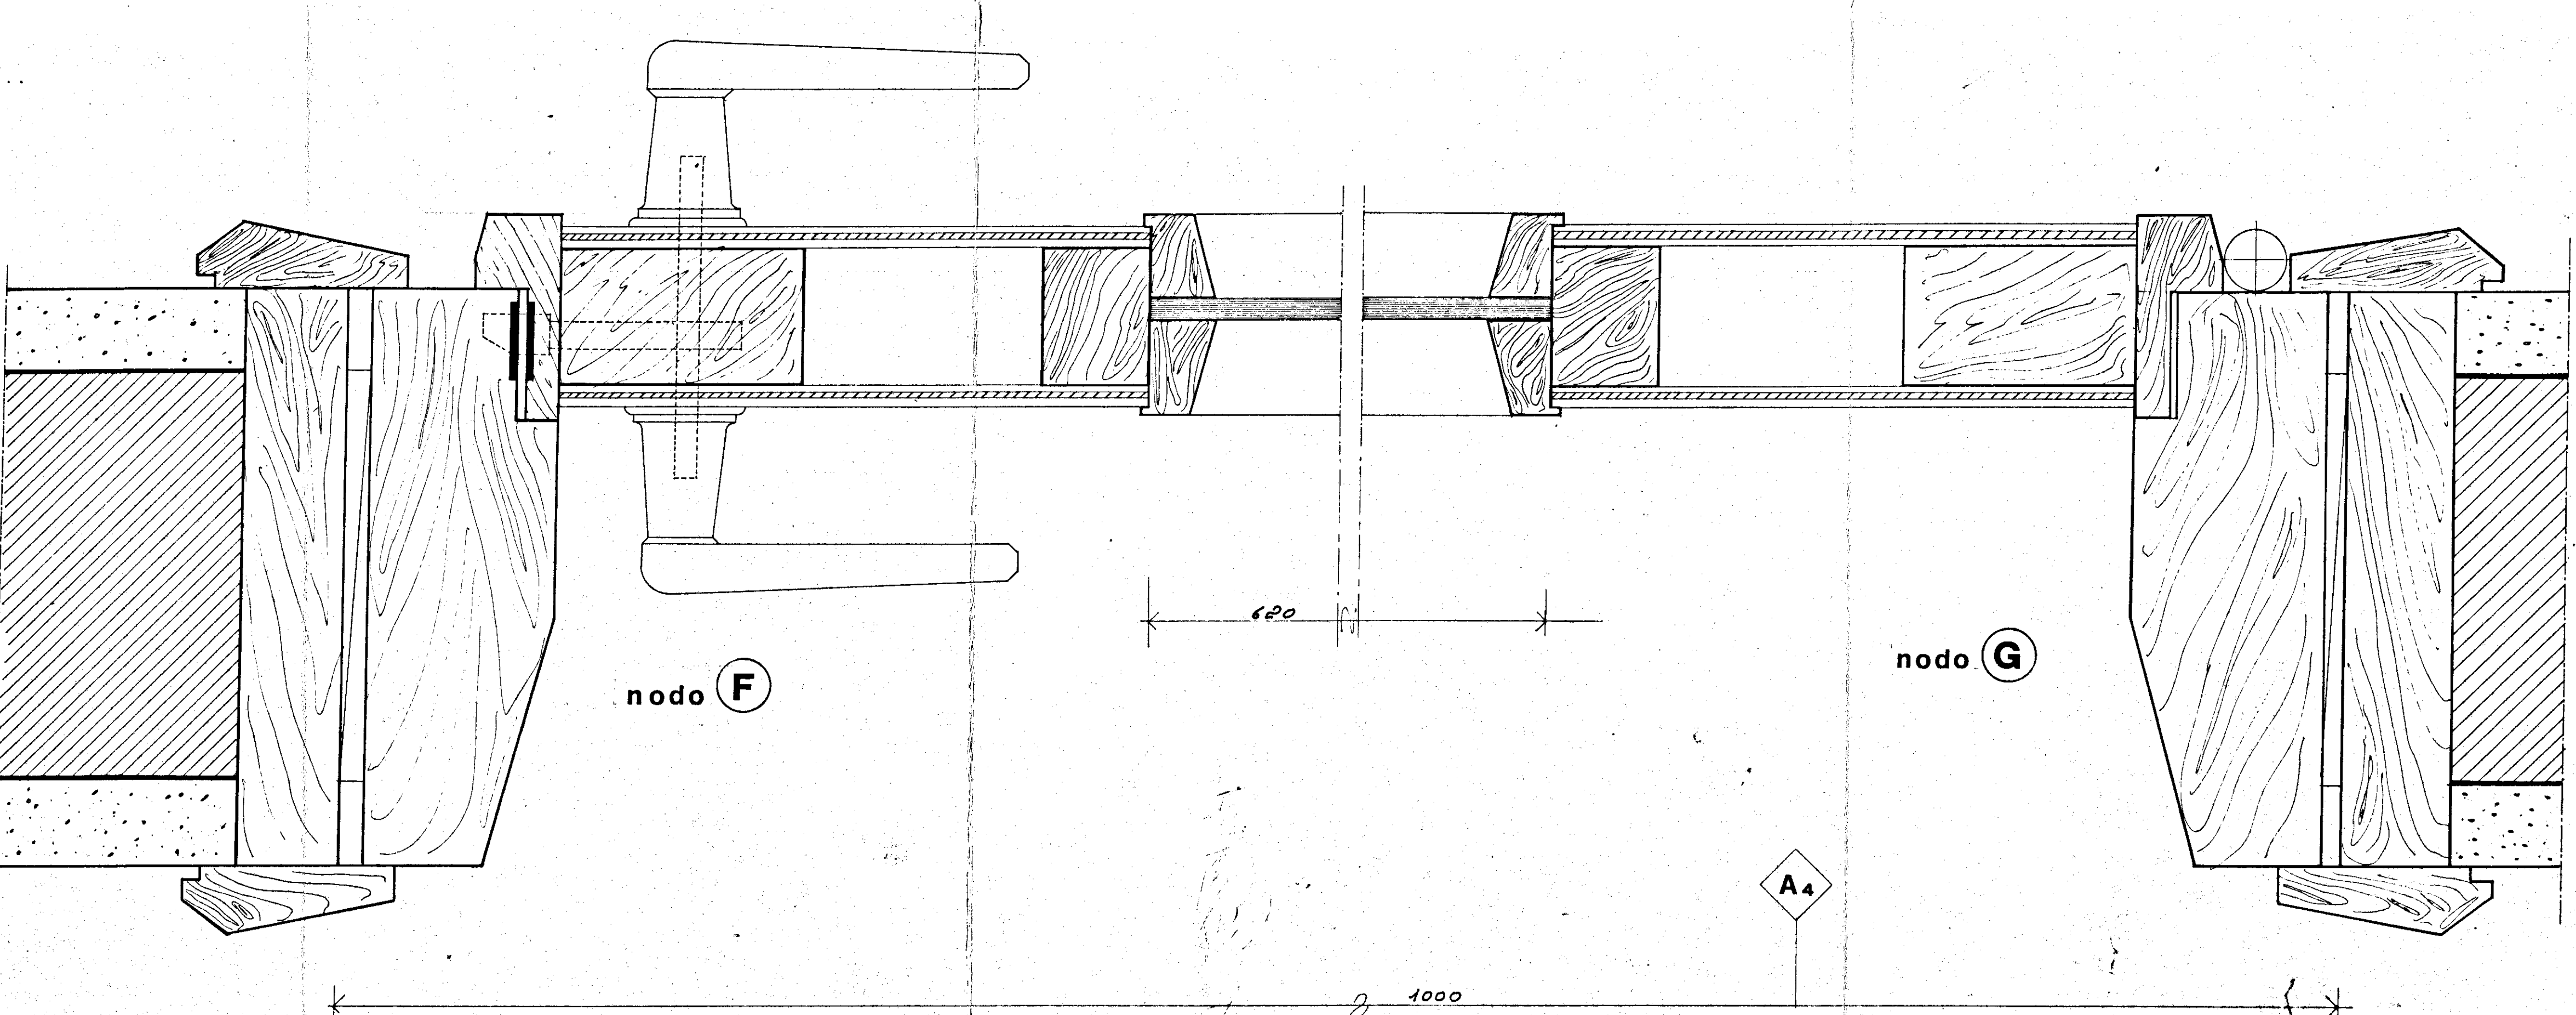
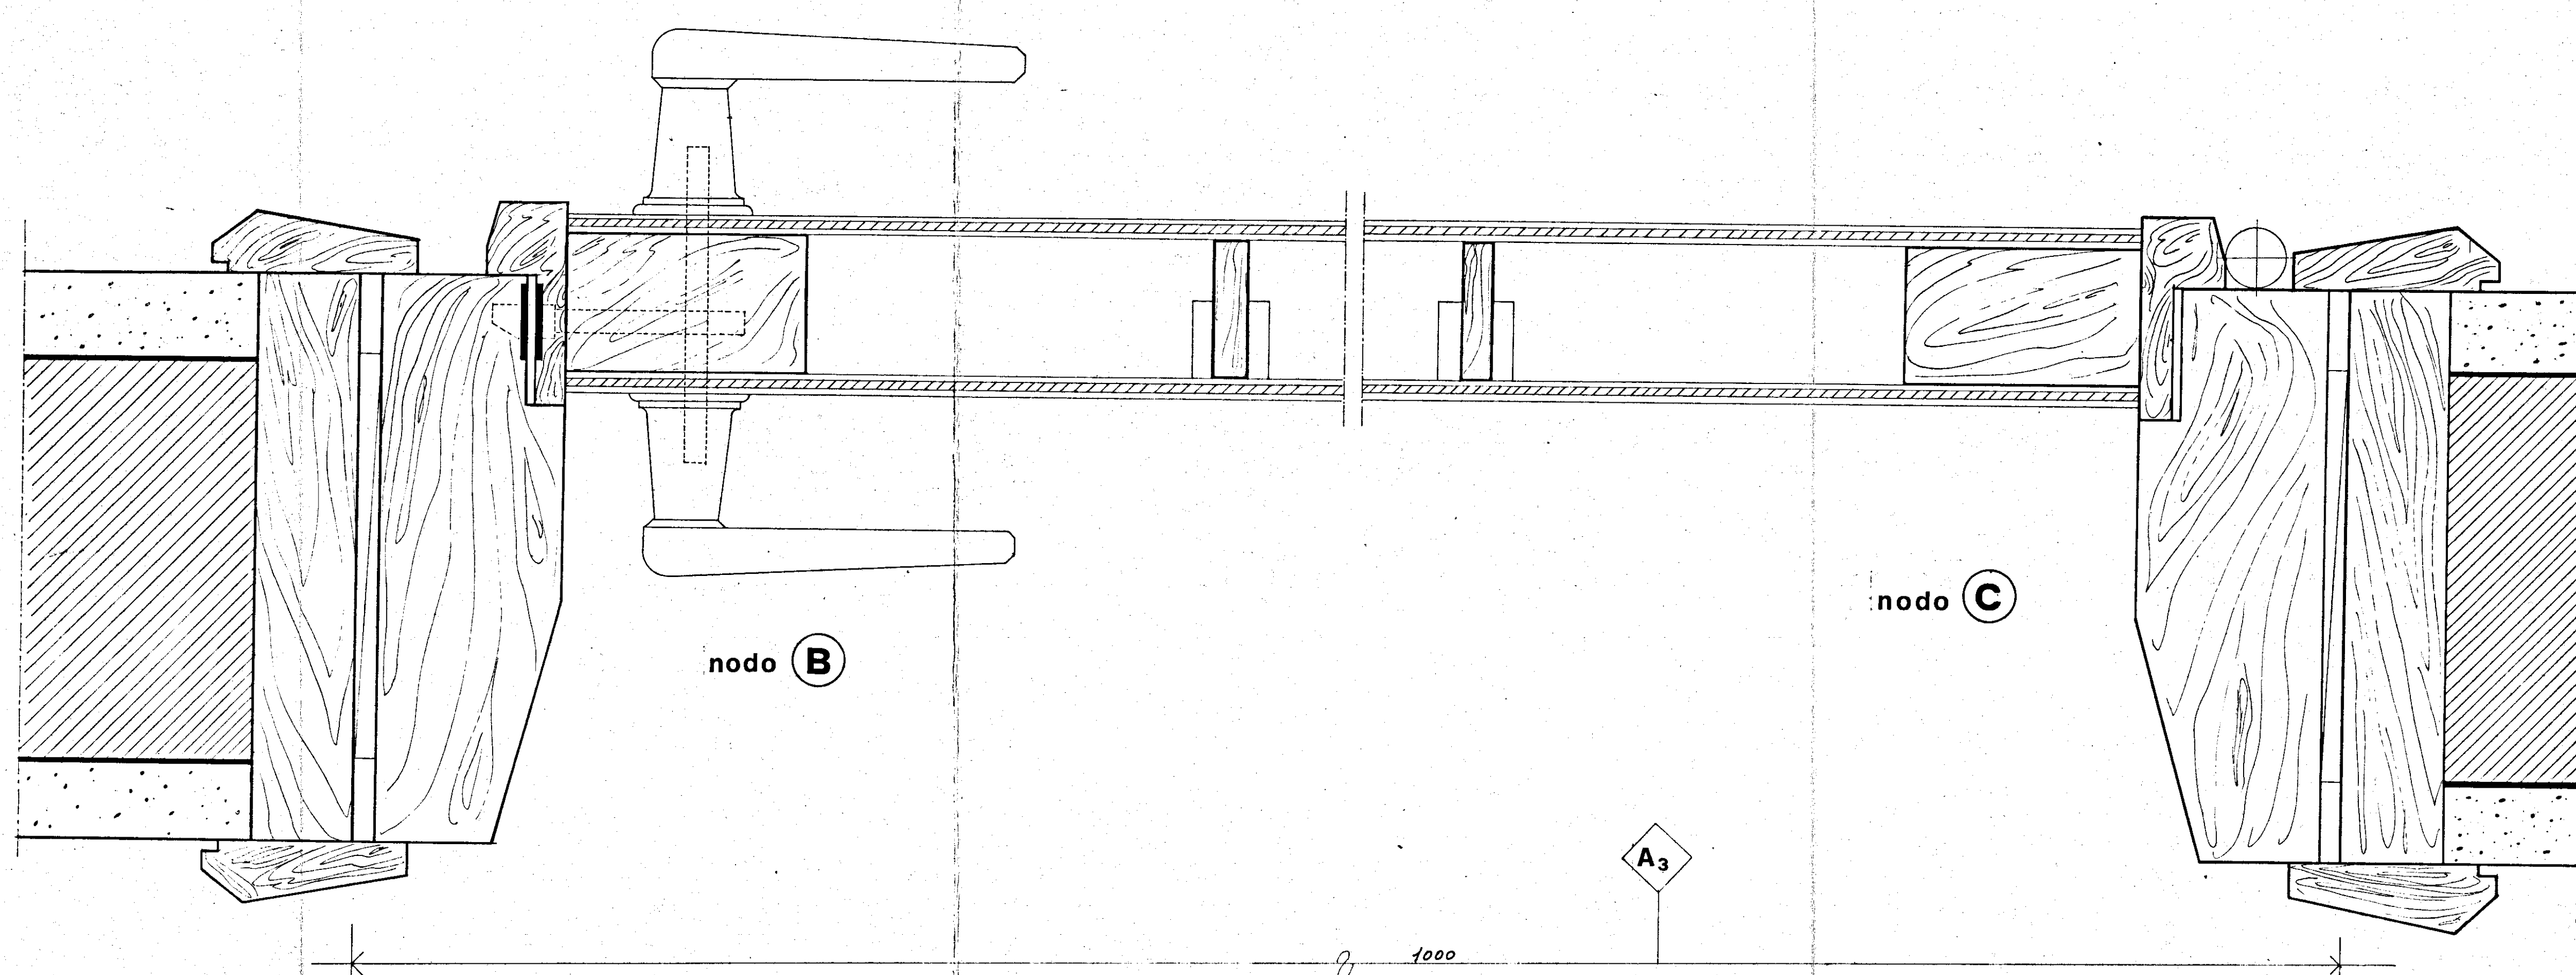


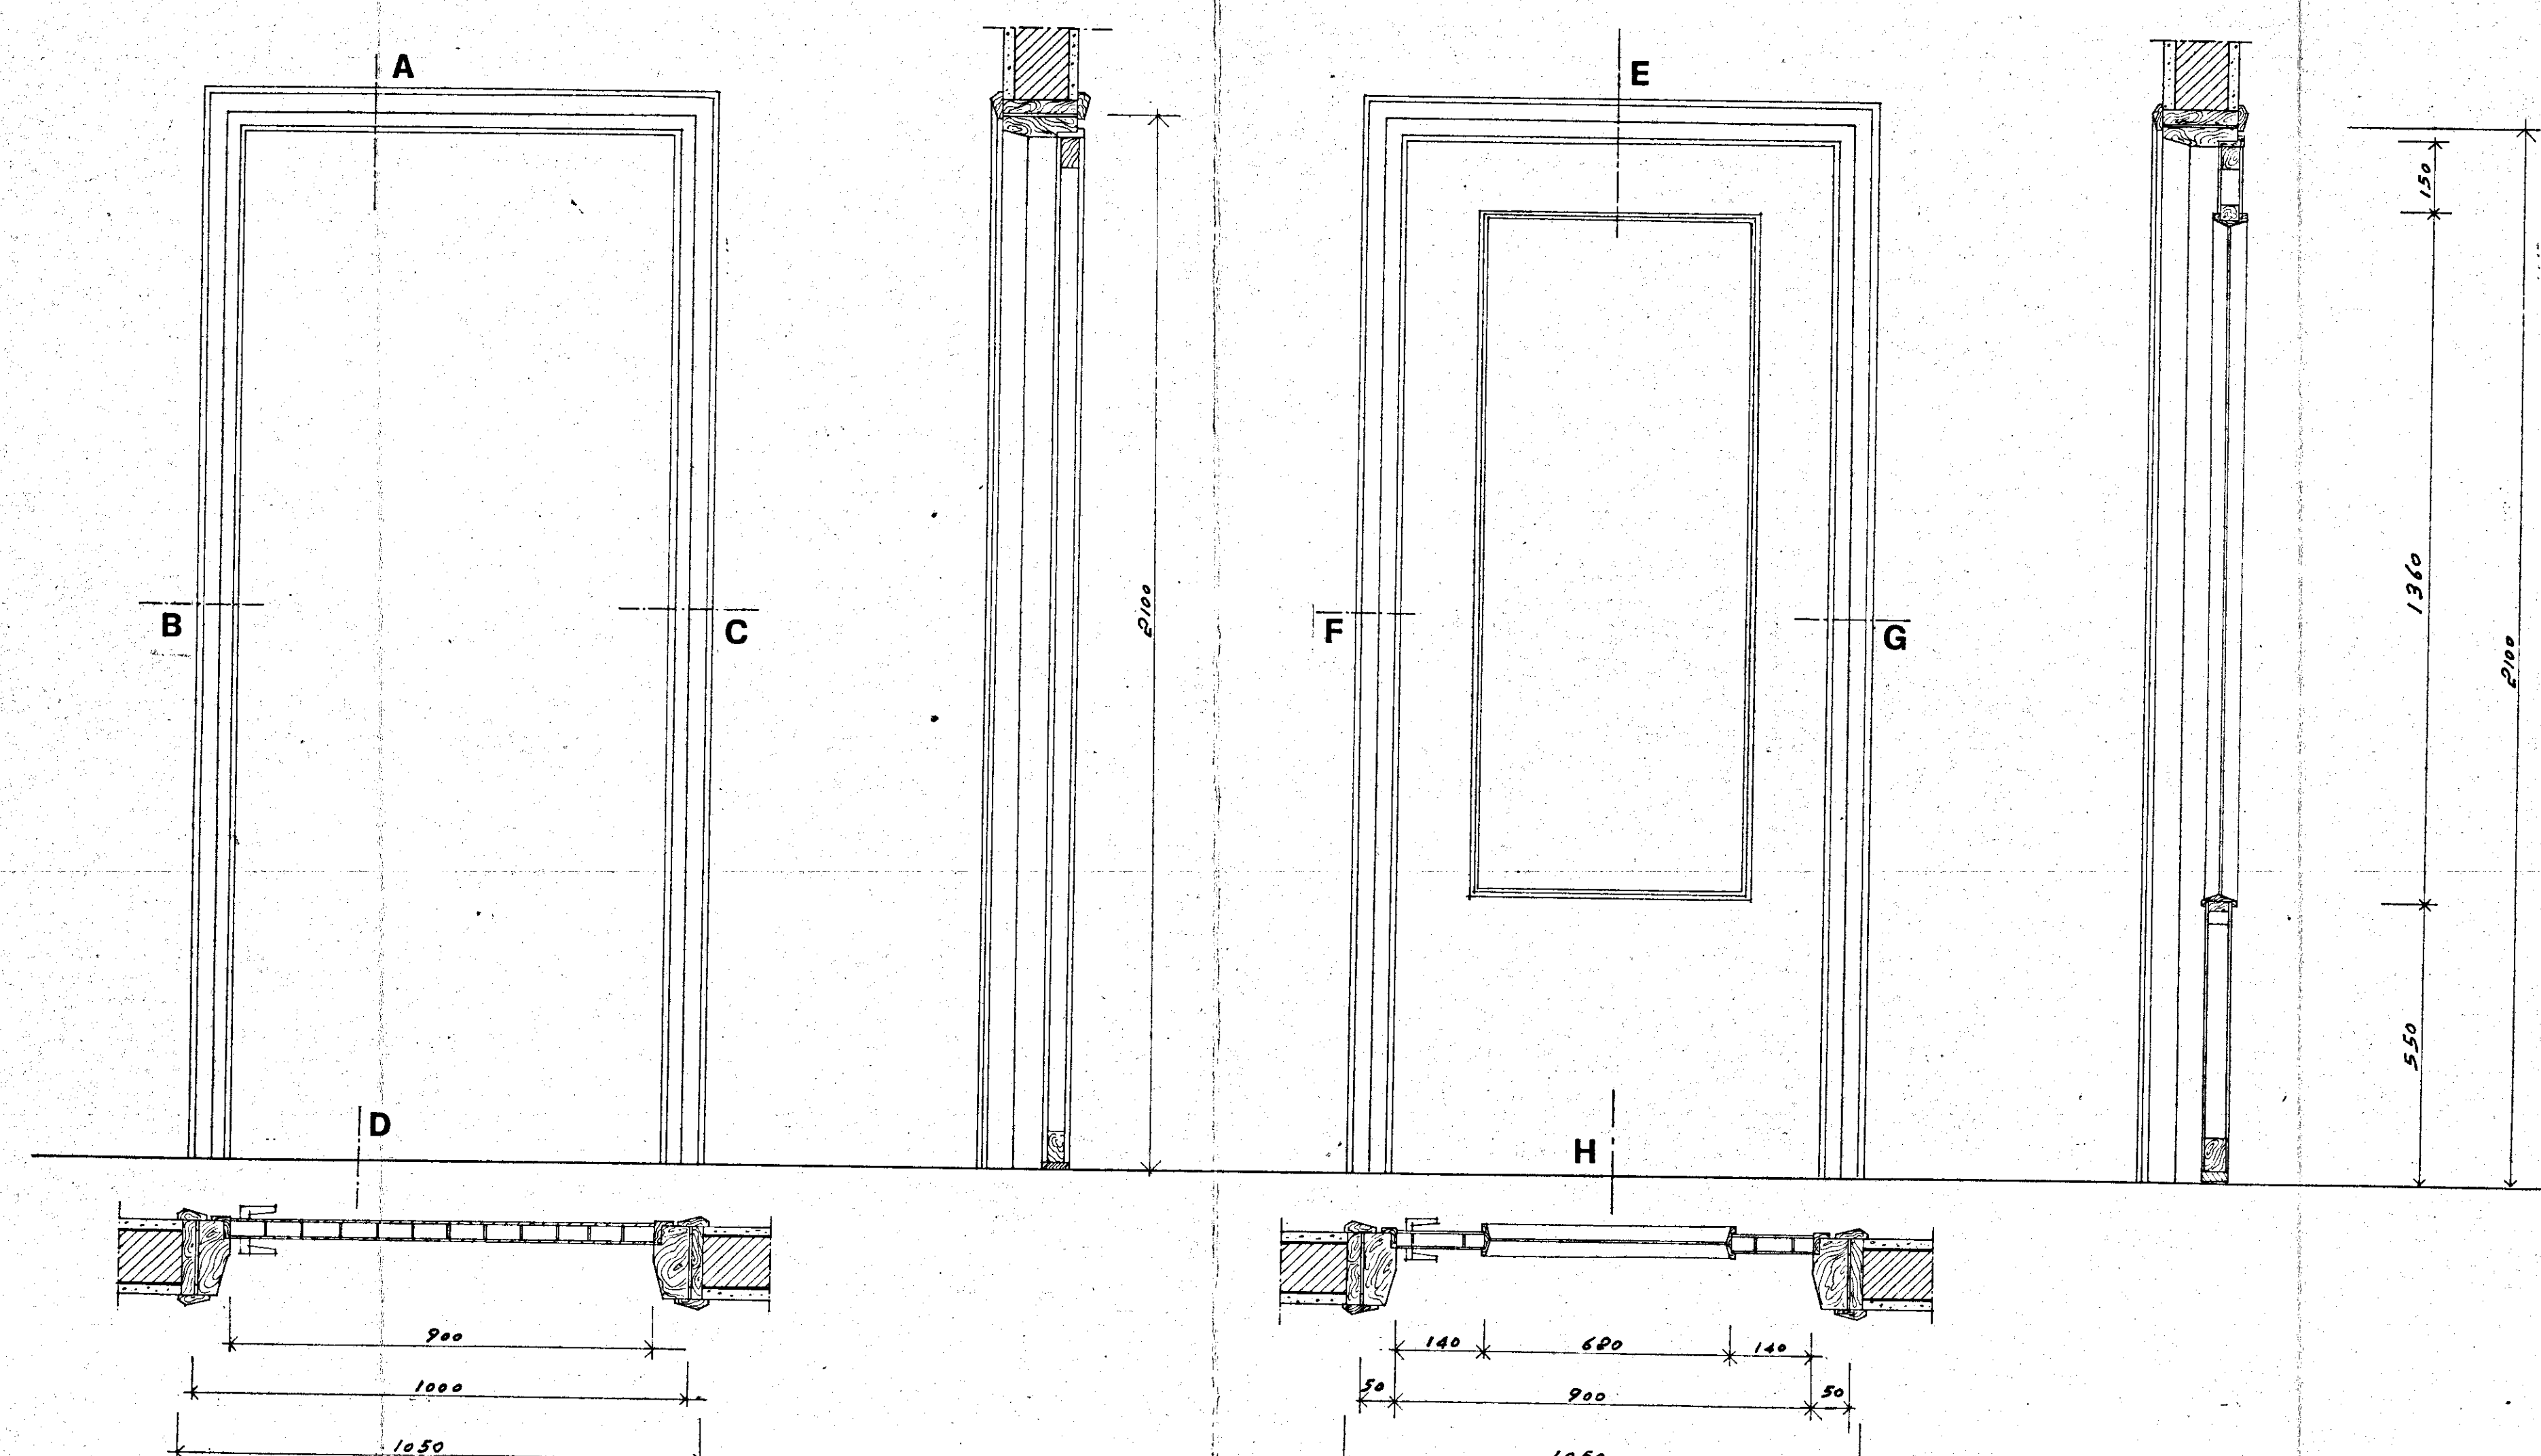

GESTIONE CASE LAVORATORI (legge 14-2-1963)		Intervento N° 1312		stazione appaltante I. A. C. P.	
QUARTIERE S. ELIA BRINDISI		22E			
lotto C		PARTICOLARE			
		PORTE INTERNE			
EDILIZIA	Ing. Angelini	STRUTTURE	Ing. F. Piro		
EDILIZIA	Ing. M. Bolognese	IMPIANTI	Ing. P. Fabretti		
EDILIZIA	Ing. L. Lencore	PROGRAMMA2	Ing. A. Maldari		
EDILIZIA	Ing. L. Pini	PROGRAMMA3	Ing. E. Romagnolo		
EDILIZIA	Ing. F. Pignatelli	COORDINATORE	Ing. A. Maldari		
EDILIZIA	Ing. G. Piro	DIREZIONE	I. A. C. P.		
STRUTTURE	Ing. F. Dalmondo				