


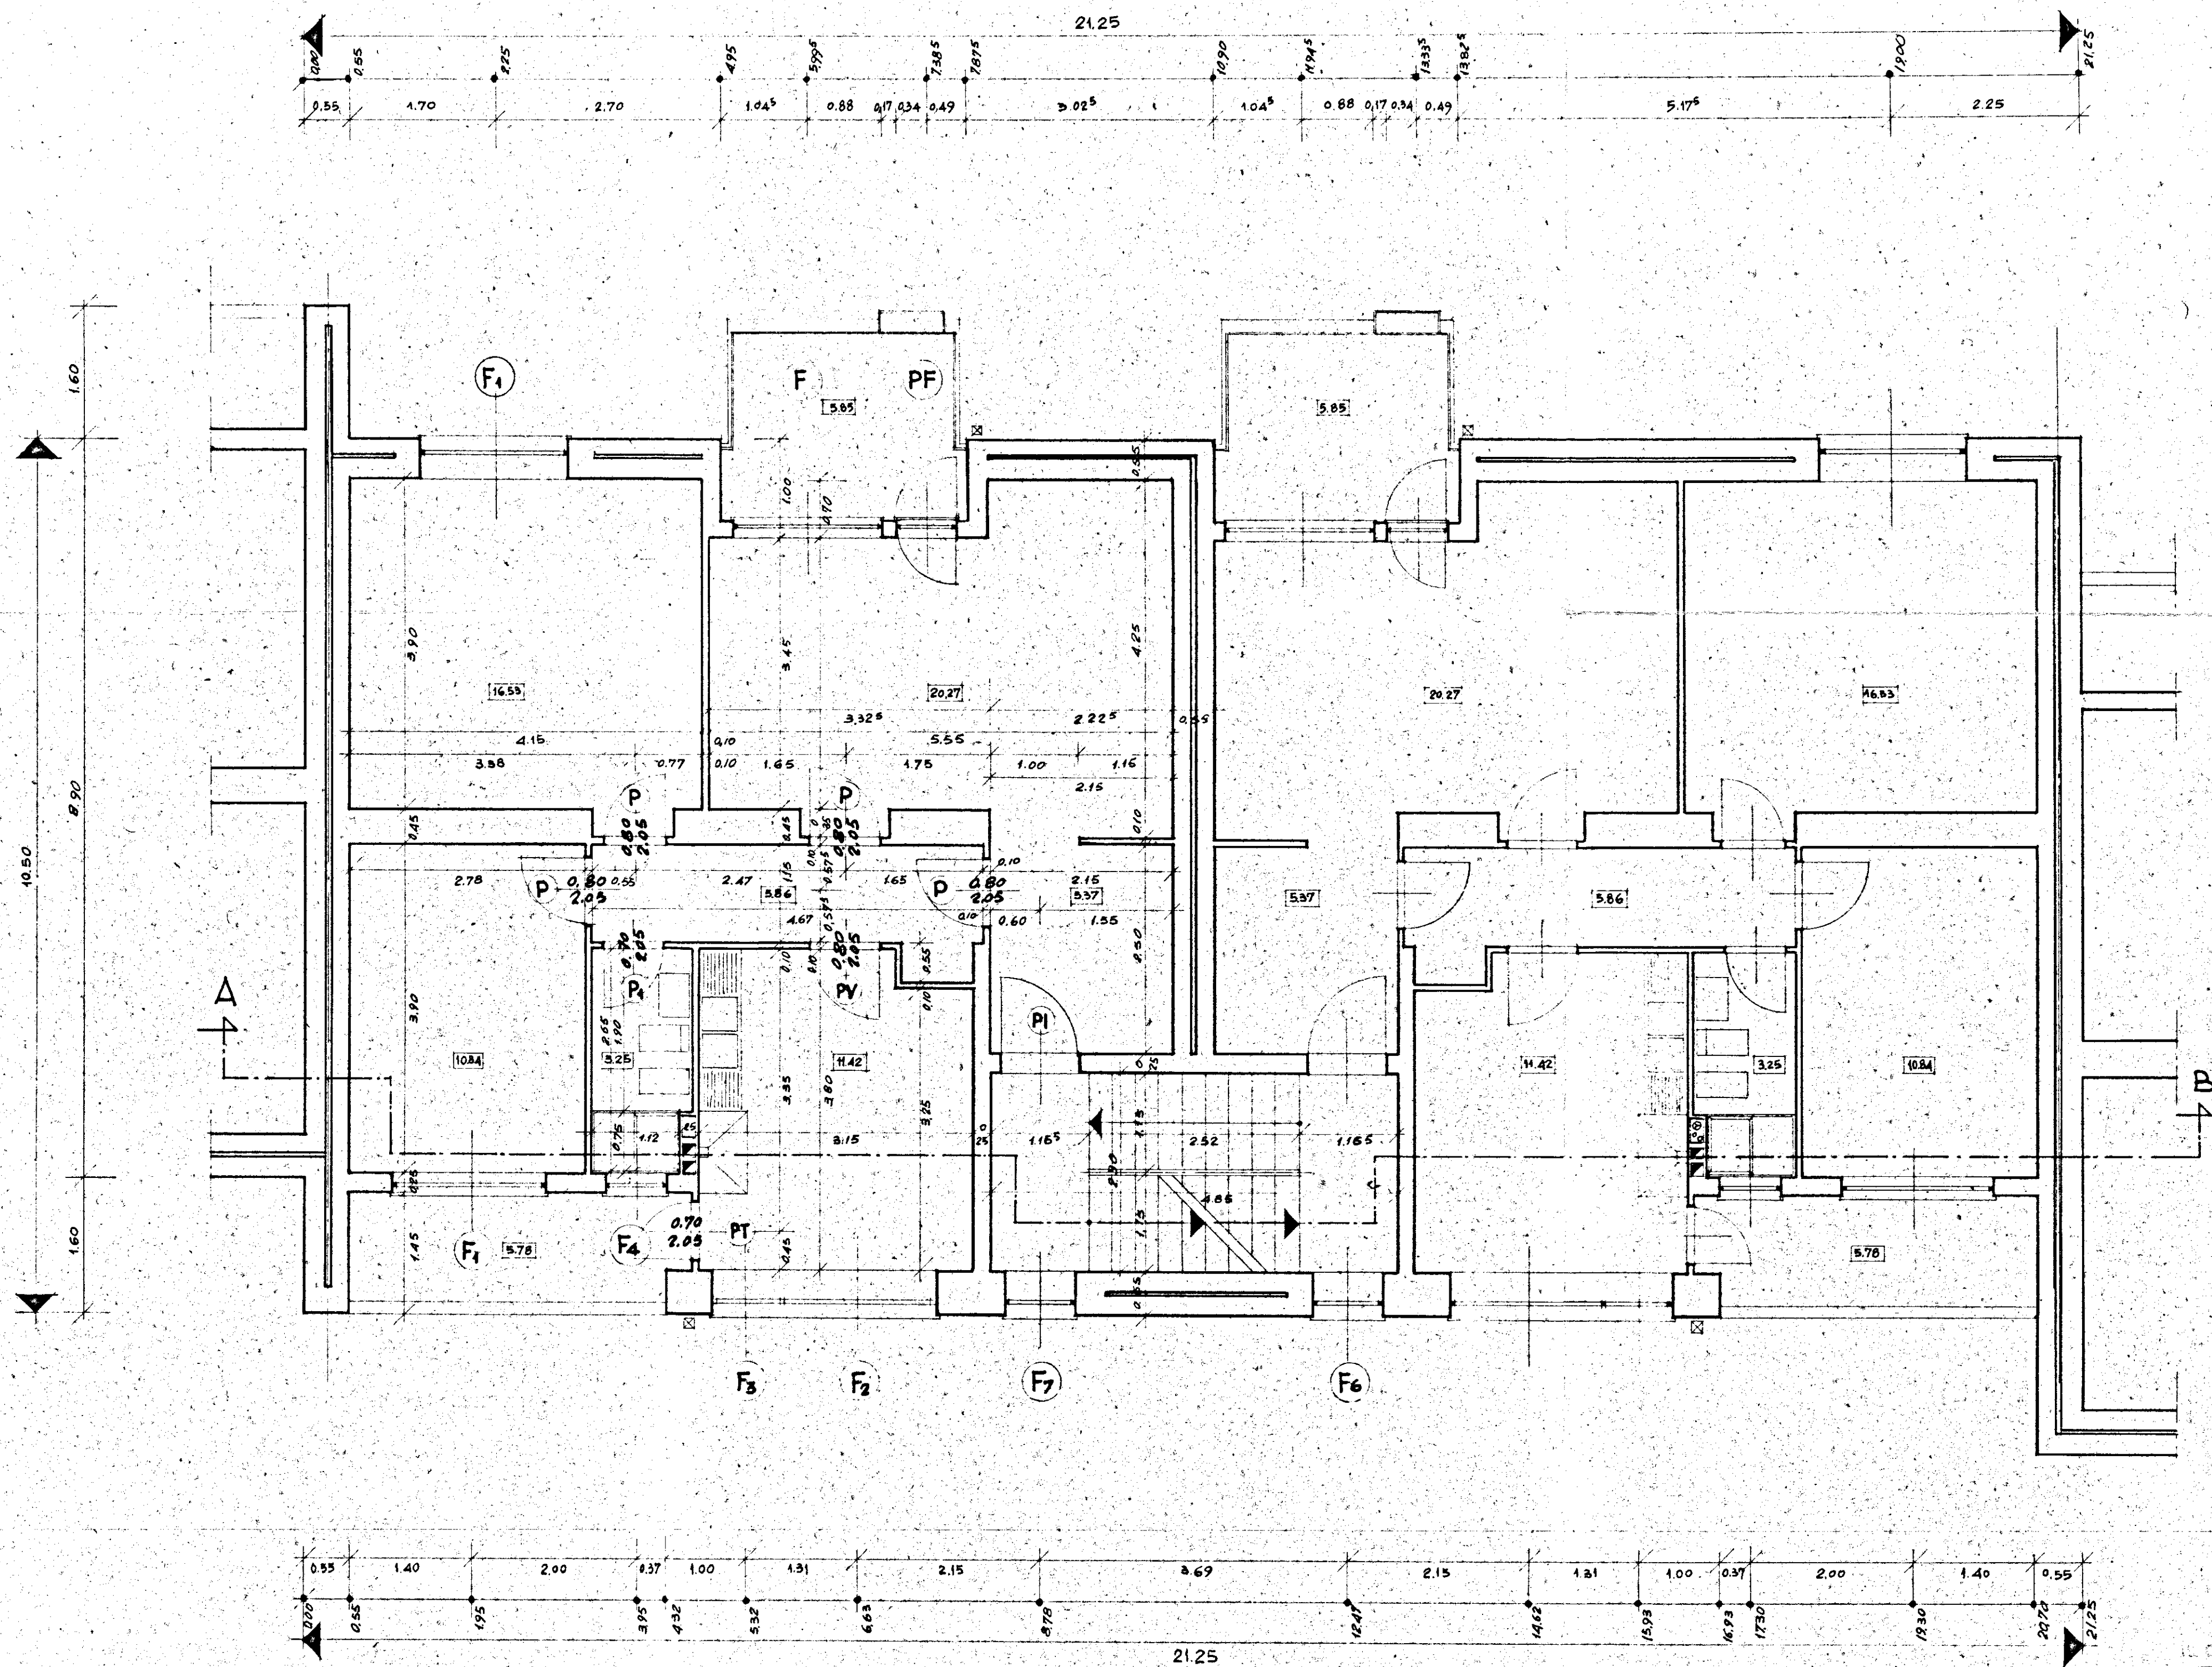

GESTIONE INA CASA 2° SETTENNIO	GRUPPO ARCH. SPACCARELLI - A. BACCIN - BRUNO - DONI - C. BACCIN	DISE. N° 6761
case in MESAGNE	ed. A n. 3.4	TAV. 5
STAZIONE APP. I.A.C.P. BRINDISI	PIANTA PIANO TIPO	ROMA 1 AGOSTO 1959
	RAPP. 1:50	