


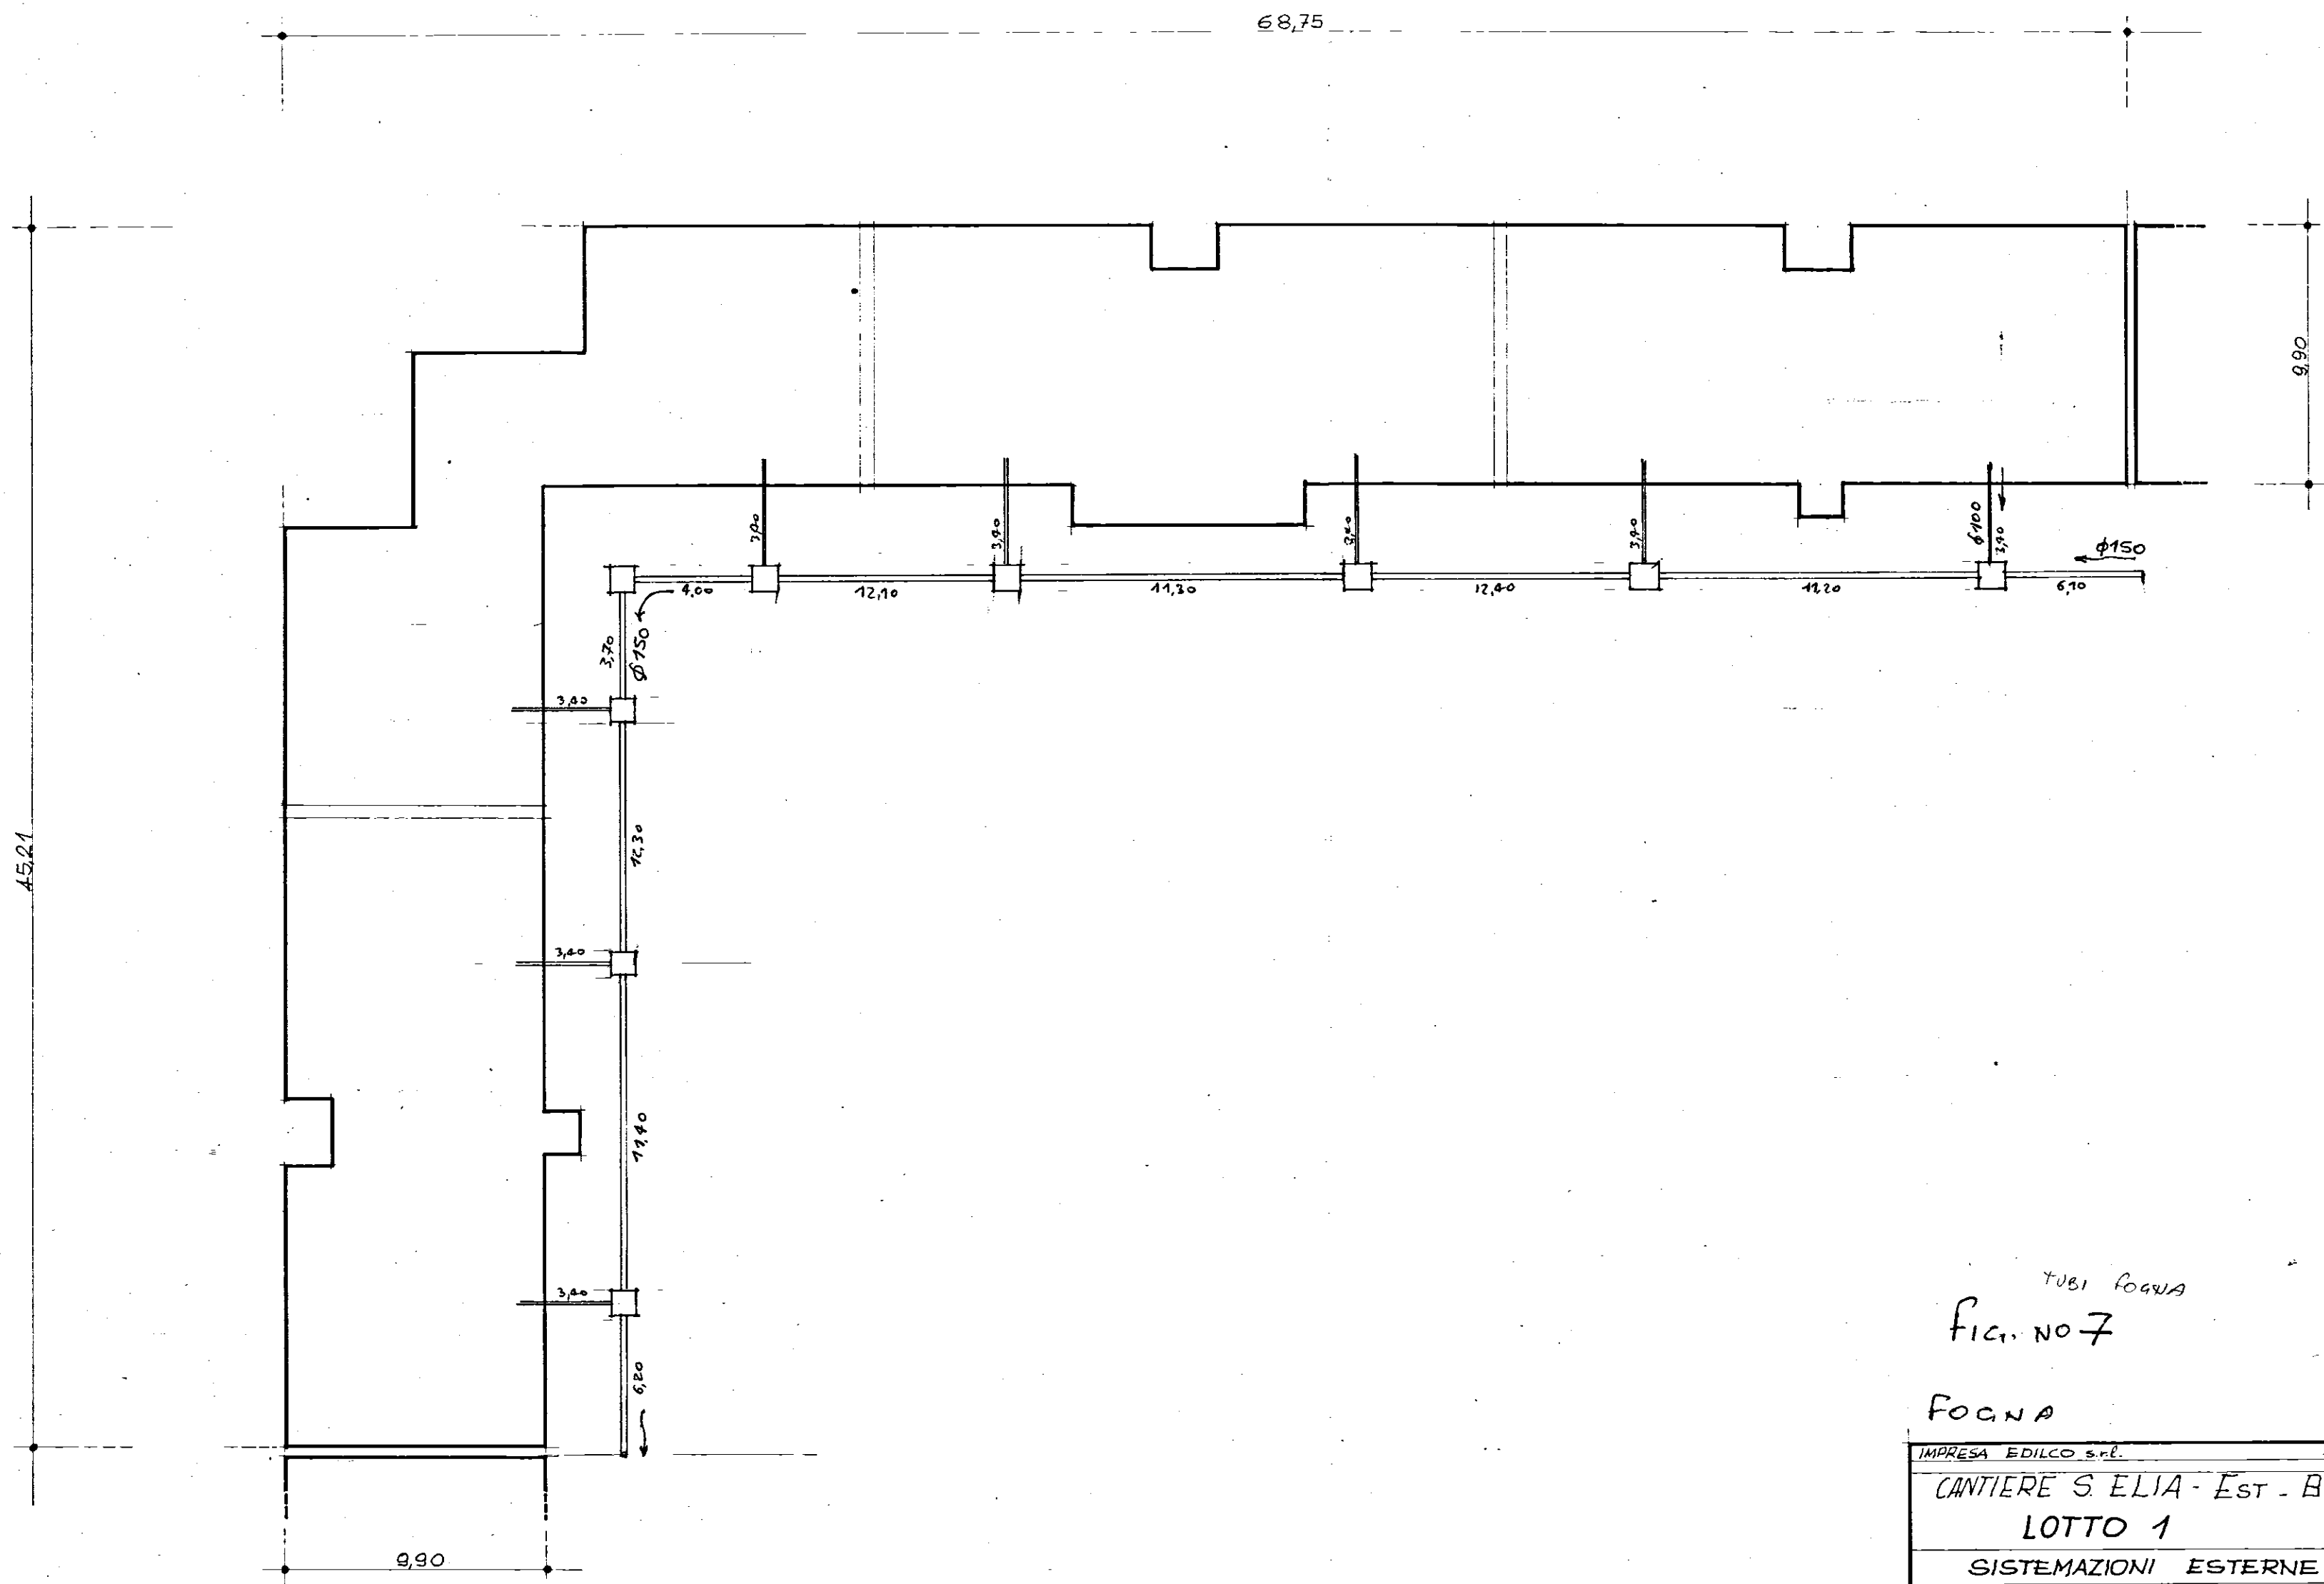

TUBI FOGNA
 FIG. NO 7
 FOGNA

IMPRESA EDILCO s.r.l.
CANTIERE S. ELIA - Est. - BR.
LOTTO 1
SISTEMAZIONI ESTERNE