

**istituto autonomo
case popolari**

— **brindisi** —

legge 5-8-1978 n. 457 III° biennio 1982-83
programma intervento n. 015/95/1
codice 31674015

progetto per la costruzione di alloggi
popolari in S. pancrazio sal.

lotto **19-20** comparto C piano di zona 187

ufficio
progettazione
i. a. c. p.
brindisi


alloggi n. **20** da mq. **81**

scala 1 : 20

Planimetria

SISTEMAZIONI ESTERNE

CORDONI MARCIAPIEDE

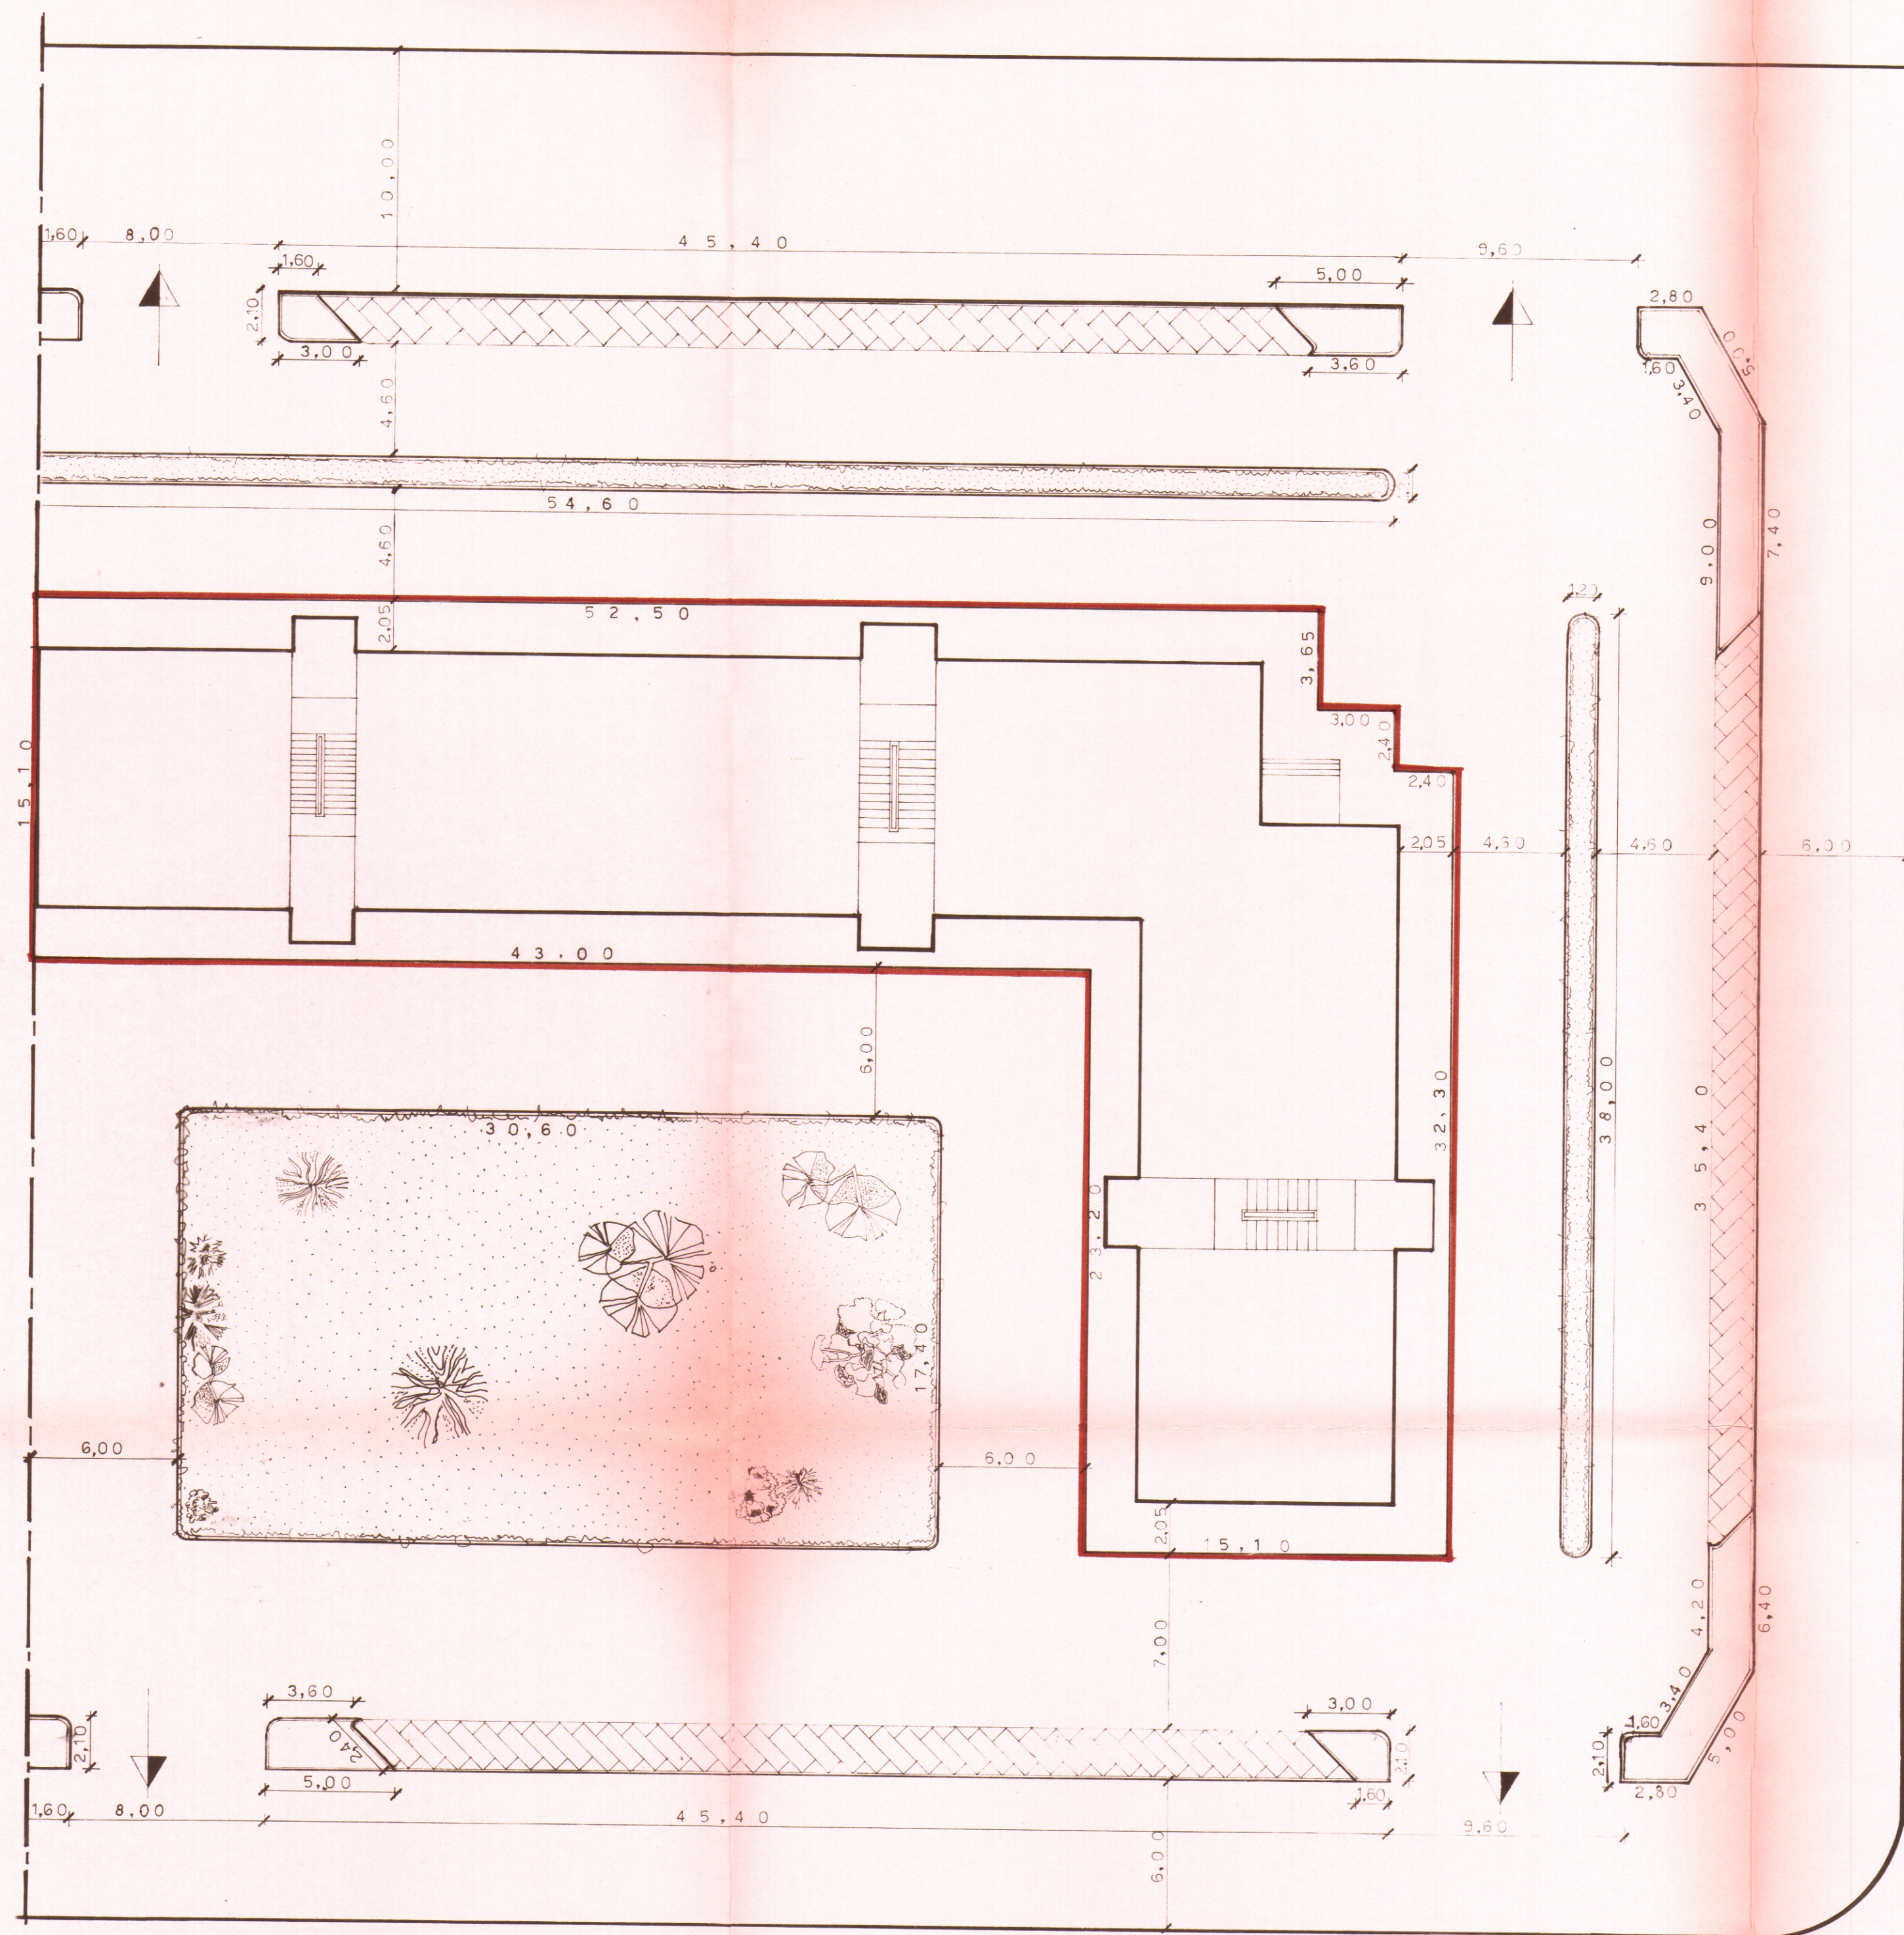

CORDONI MARCIAPIEDE