
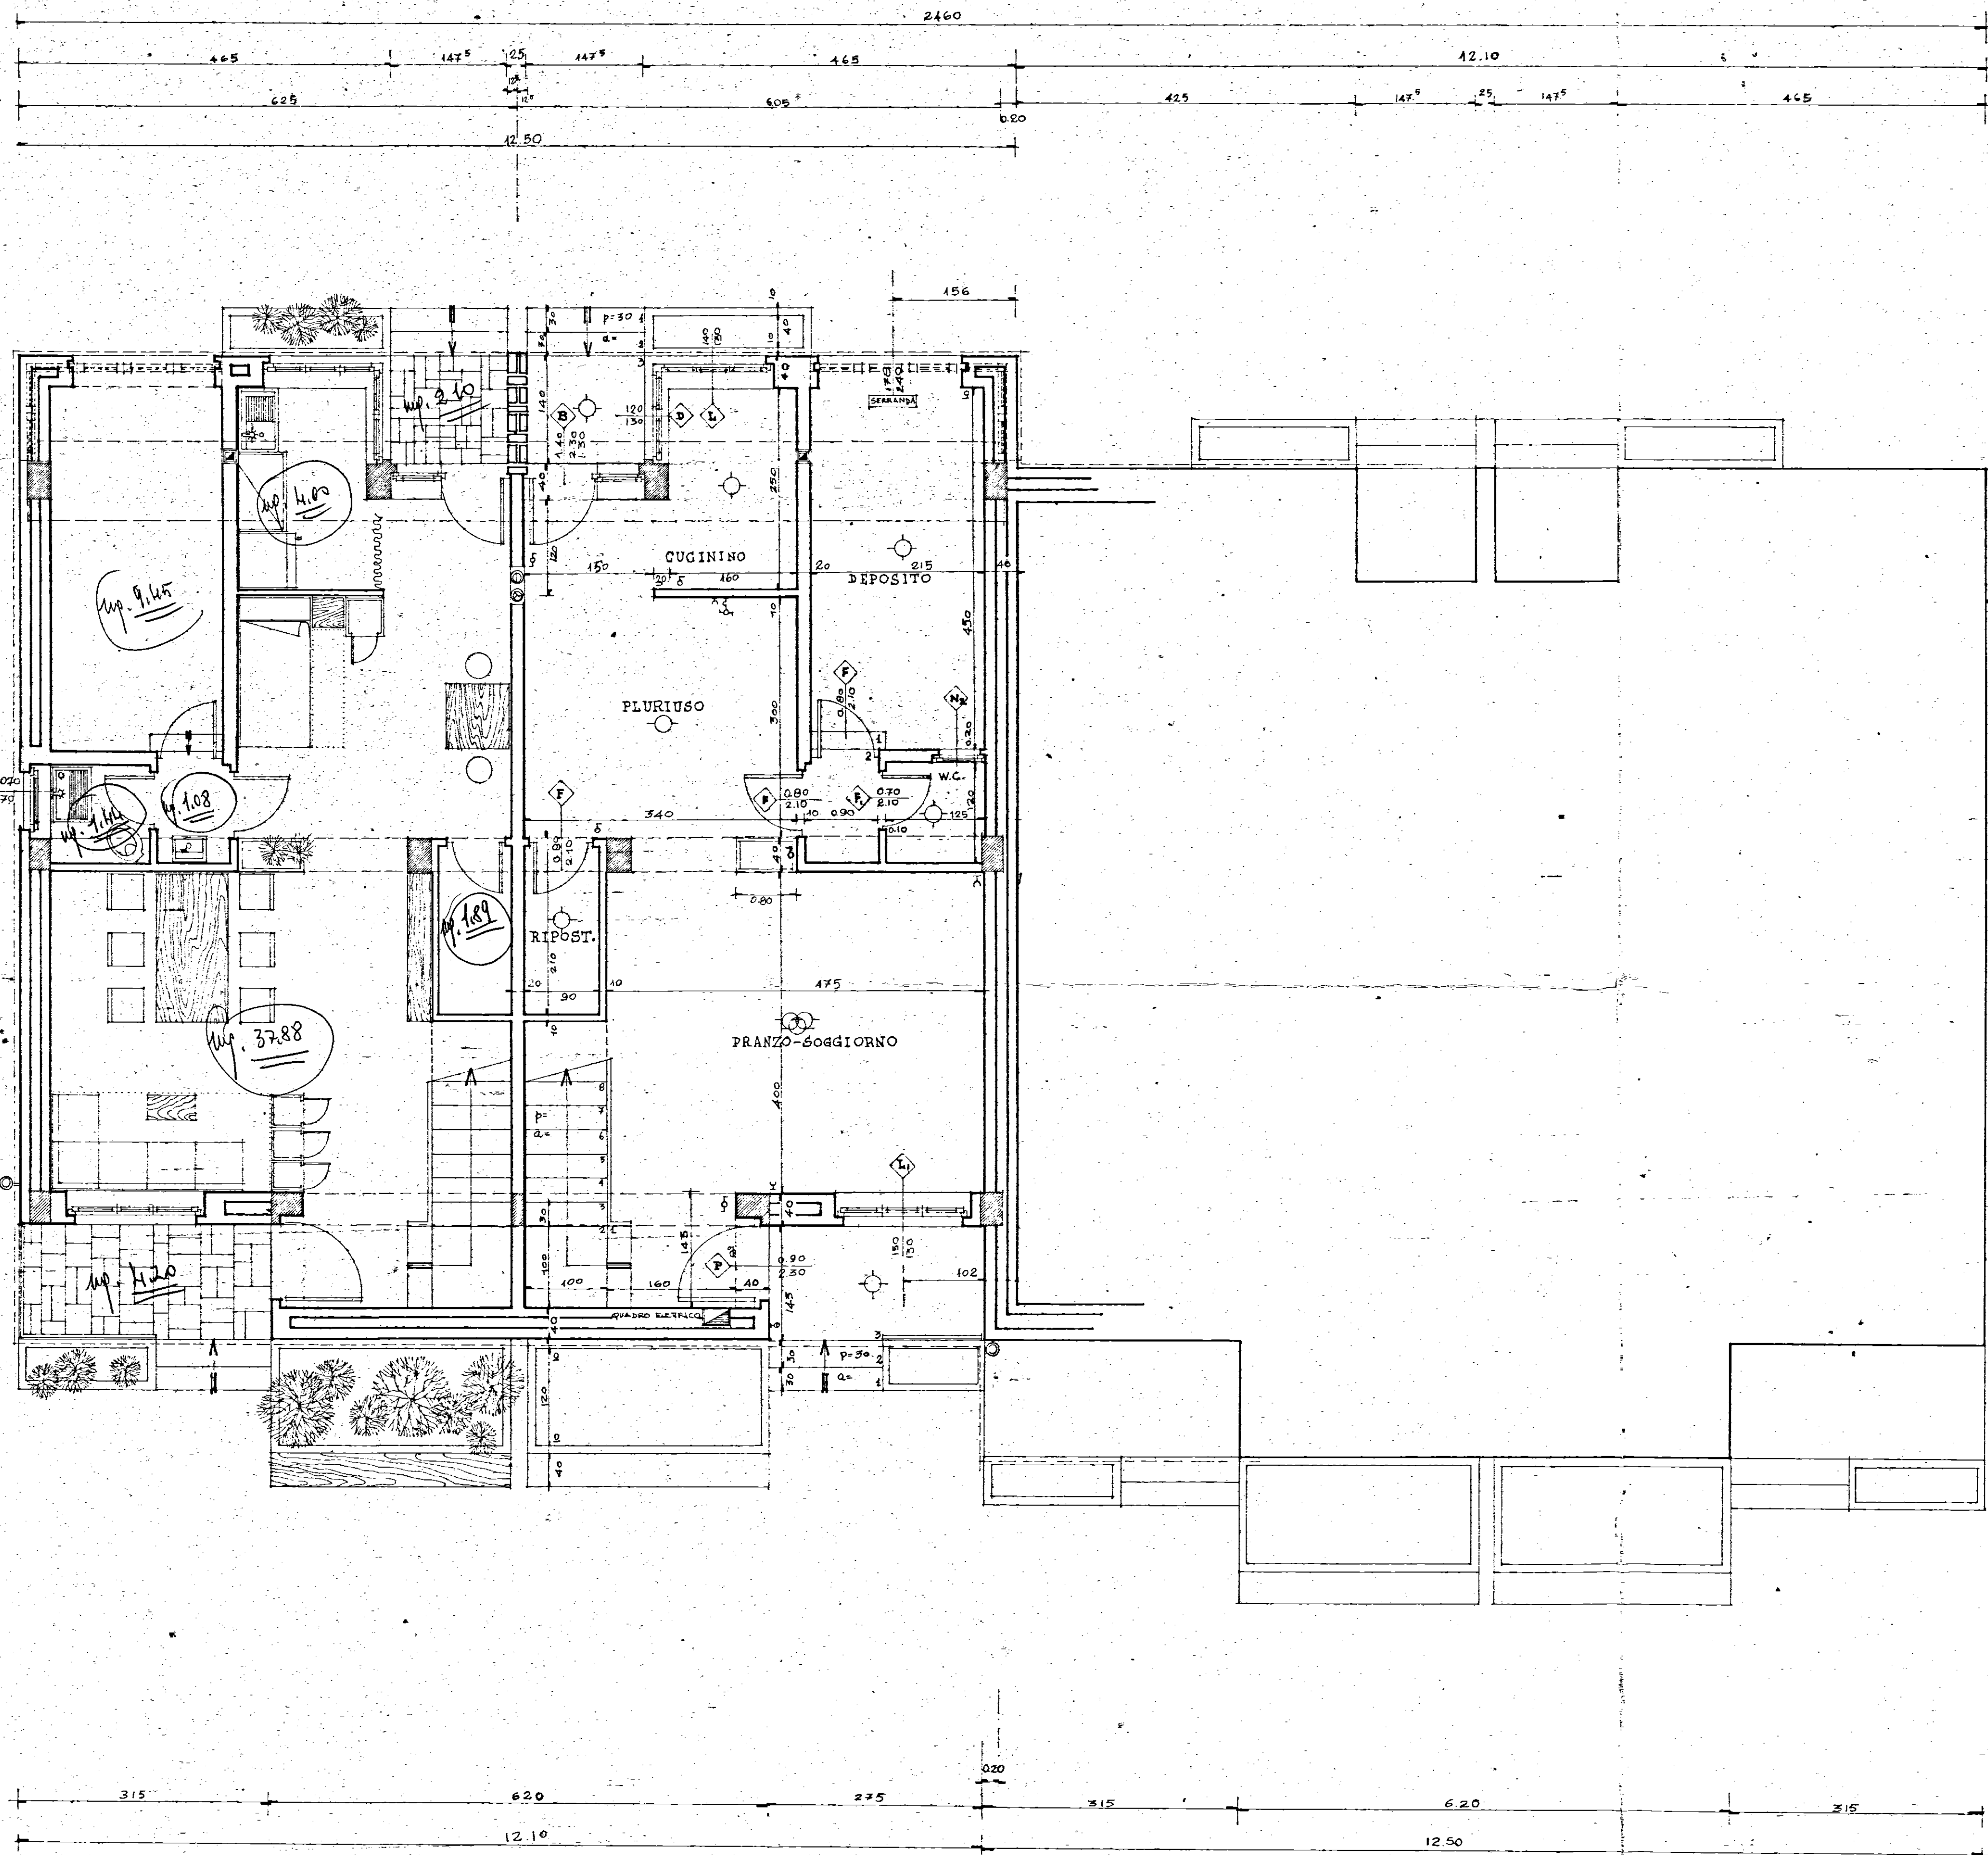


I. A. C. P. BRINDISI		INTERVENTO N°	LEGGE 30-12-1960 N° 1676	
PROGETTO ESECUTIVO PER LA COSTRUZIONE DI N° 26 ALLOGGI PER AGRICOLTORI IN TUTURANO (BR).		DATA	AGG.	N°
		AGG.	AGG.	5
PIANTA DEL PIANO TERRA		RAPP. 1:50		
PROGETTO				
DIREZ. LAVORI				
STRUT. E CALCOLI				
		DISEGNO		
		CONTR.		

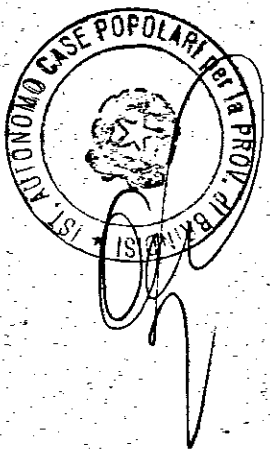

TIPO 4		
DENOMIN.	DIMENS.	SUP.
PRANZO-SODGIORNO	4.00 x 4.75	19.00
W.C. SERVIZIO	1.25 x 1.20	1.50
DISIMPEGNO	0.90 x 1.20	1.08
PLURUSO	1.60 x 2.50	4.00
CUCININO	1.60 x 2.50	4.00
SUP. mq.		32.16
LETTO 1	4.65 x 4.00	18.60
GUARDAROBA	1.35 x 2.60	3.51
LETTO 2	4.10 x 3.00	12.30
DISIMP. LETTI	2.65 x 1.30	1.97
BAGNO	4.50	4.50
DISIMP. SCALA	1.20	1.20
SUP. mq.		42.02
SUP. TOTALE mq.		80.00