

1

14.2.80

13.2.80



UFFICIO DEL GENIO CIVILE BRINDISI
Si attesta che copia del presente atto
è stata depositata presso questo Ufficio
il giorno 13.2.80
Il Direttore Ufficiale
25 MAR 1980

ISTITUTO AUTONOMO CASE POPOLARI - BR

LEGGE 5 AGOSTO 1978 N. 457 PROGRAMMA INTERVENTO 007/74/1

PROGETTO PER LA COSTRUZIONE DI ALLOGGI POPOLARI IN FASANO (BR)

FABBRICATO 25 - 26 ALLOGGI N. 31 (17 DA MQ. 45 E 14 DA MQ. 95)

FABBRICATO 26 ALLOGGI N. 14 DA MQ. 95

PROSPETTO D


SCALA 1:50

DATA

AGGIORNAMENTI



TAV. 10

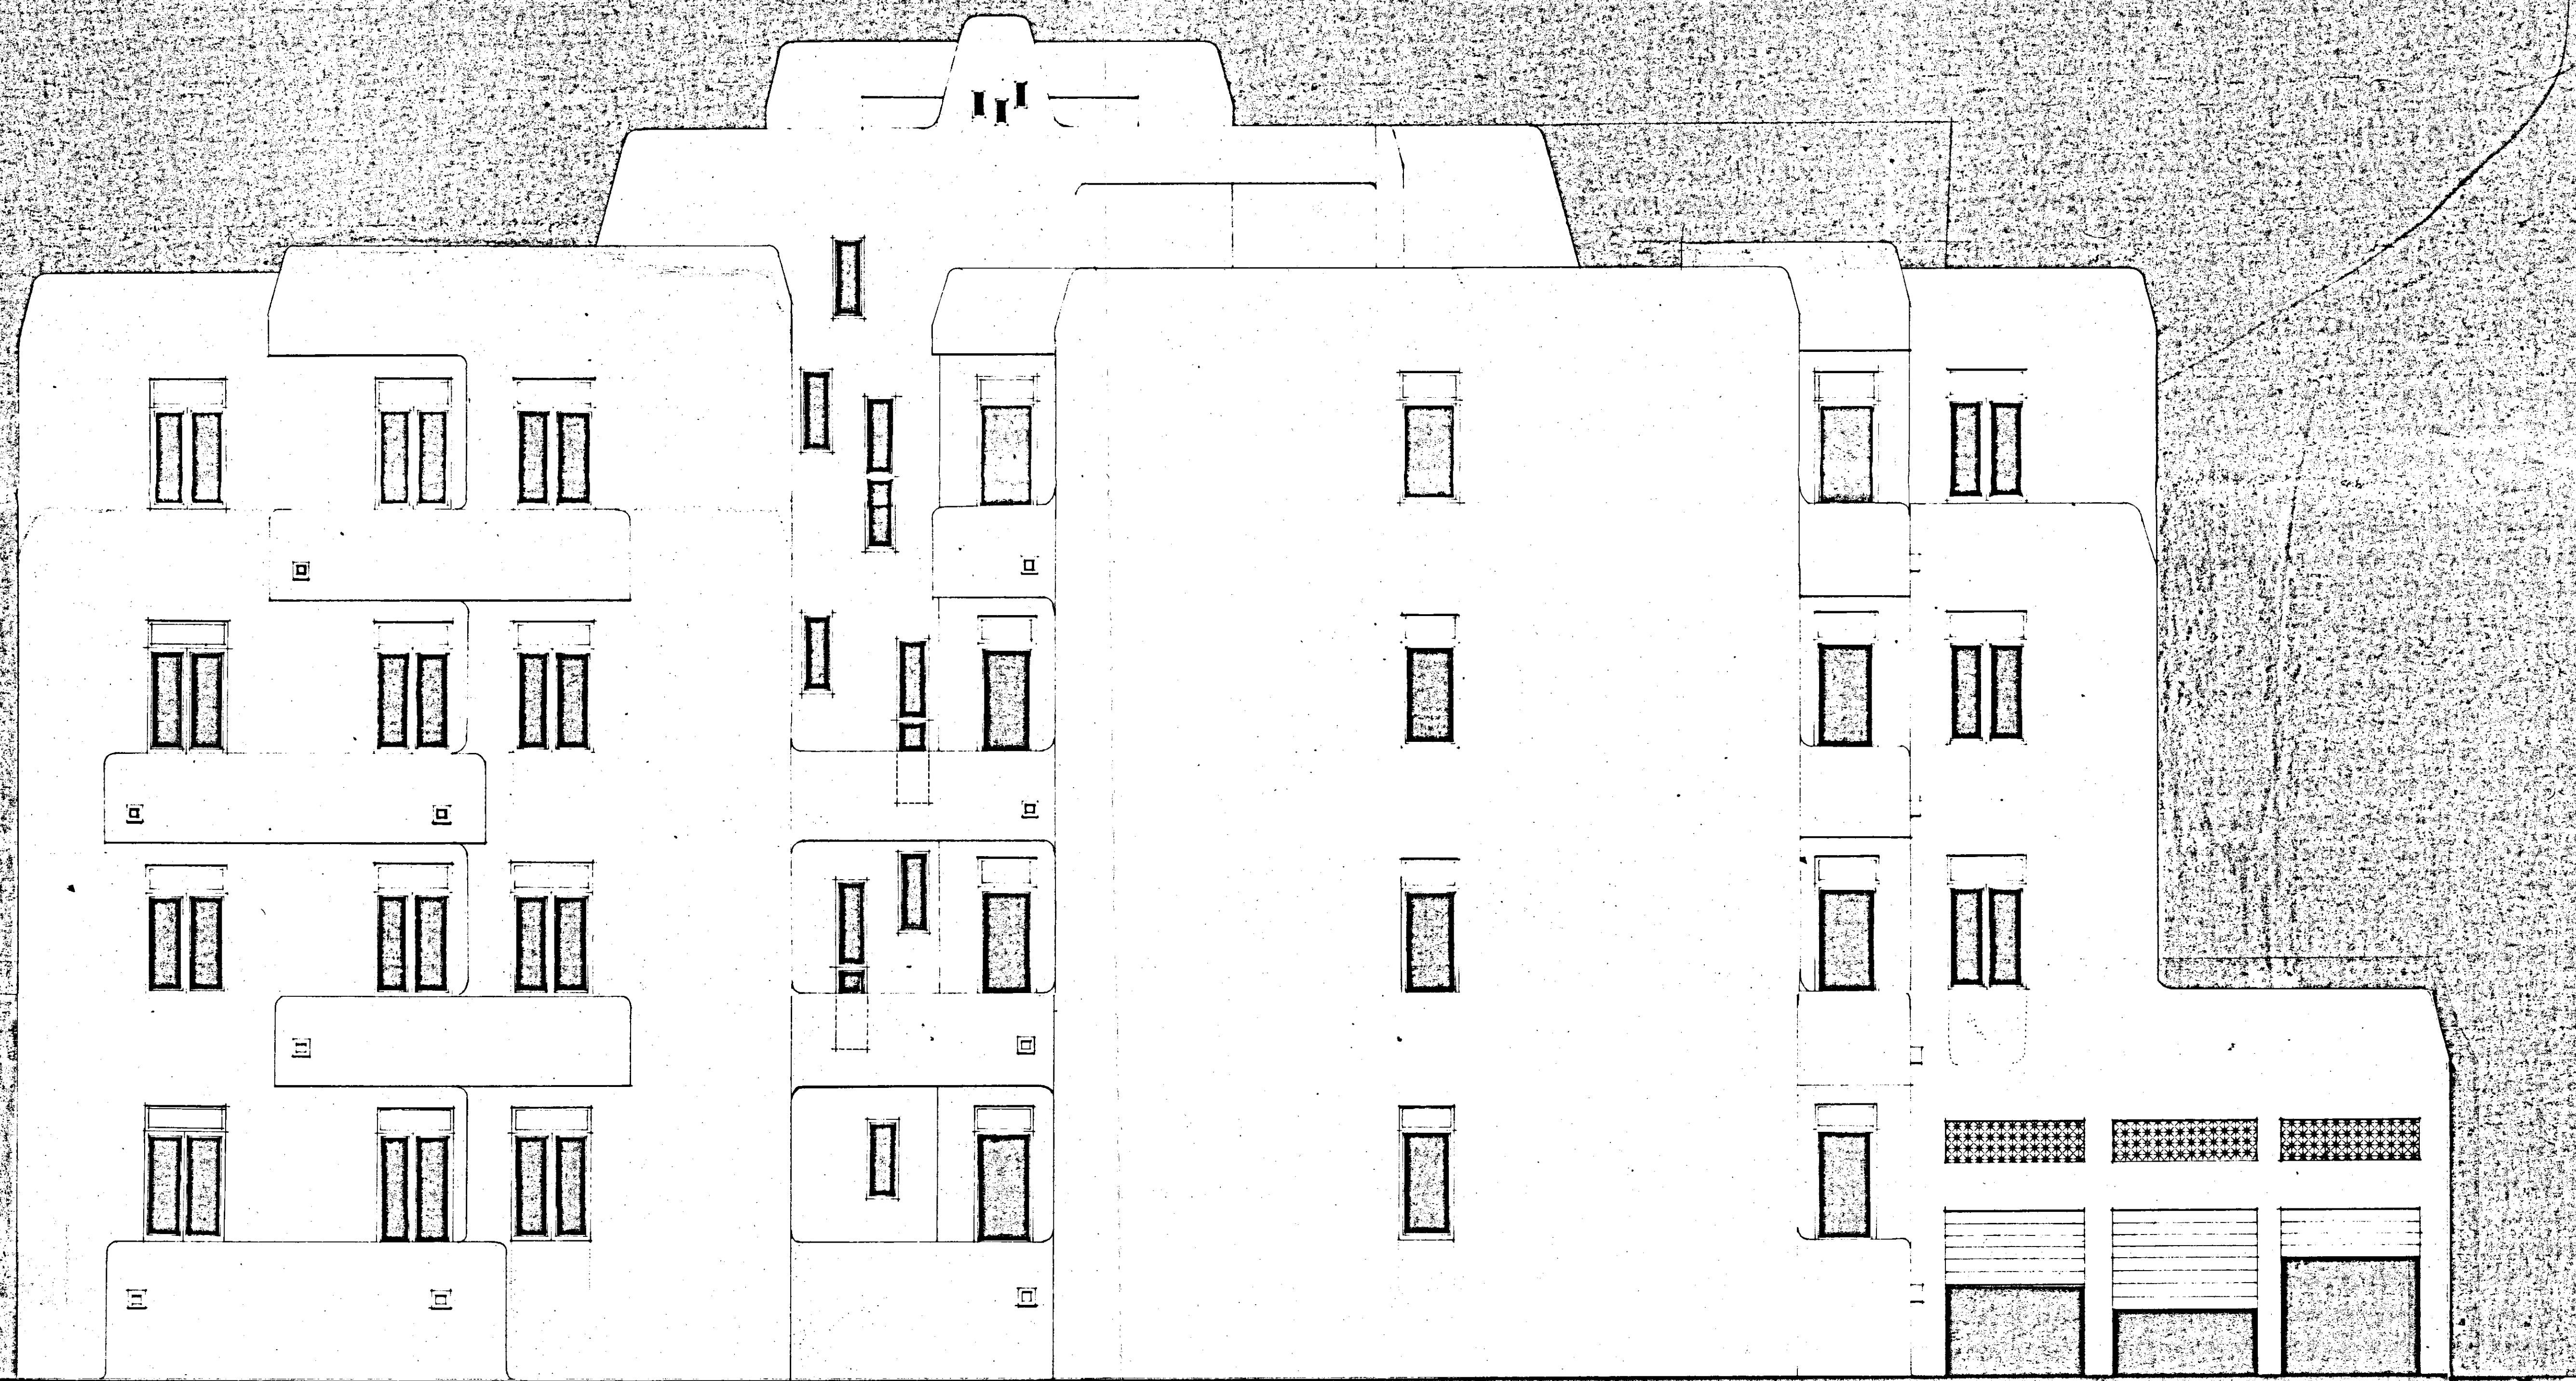

PROSPETTO -D-