




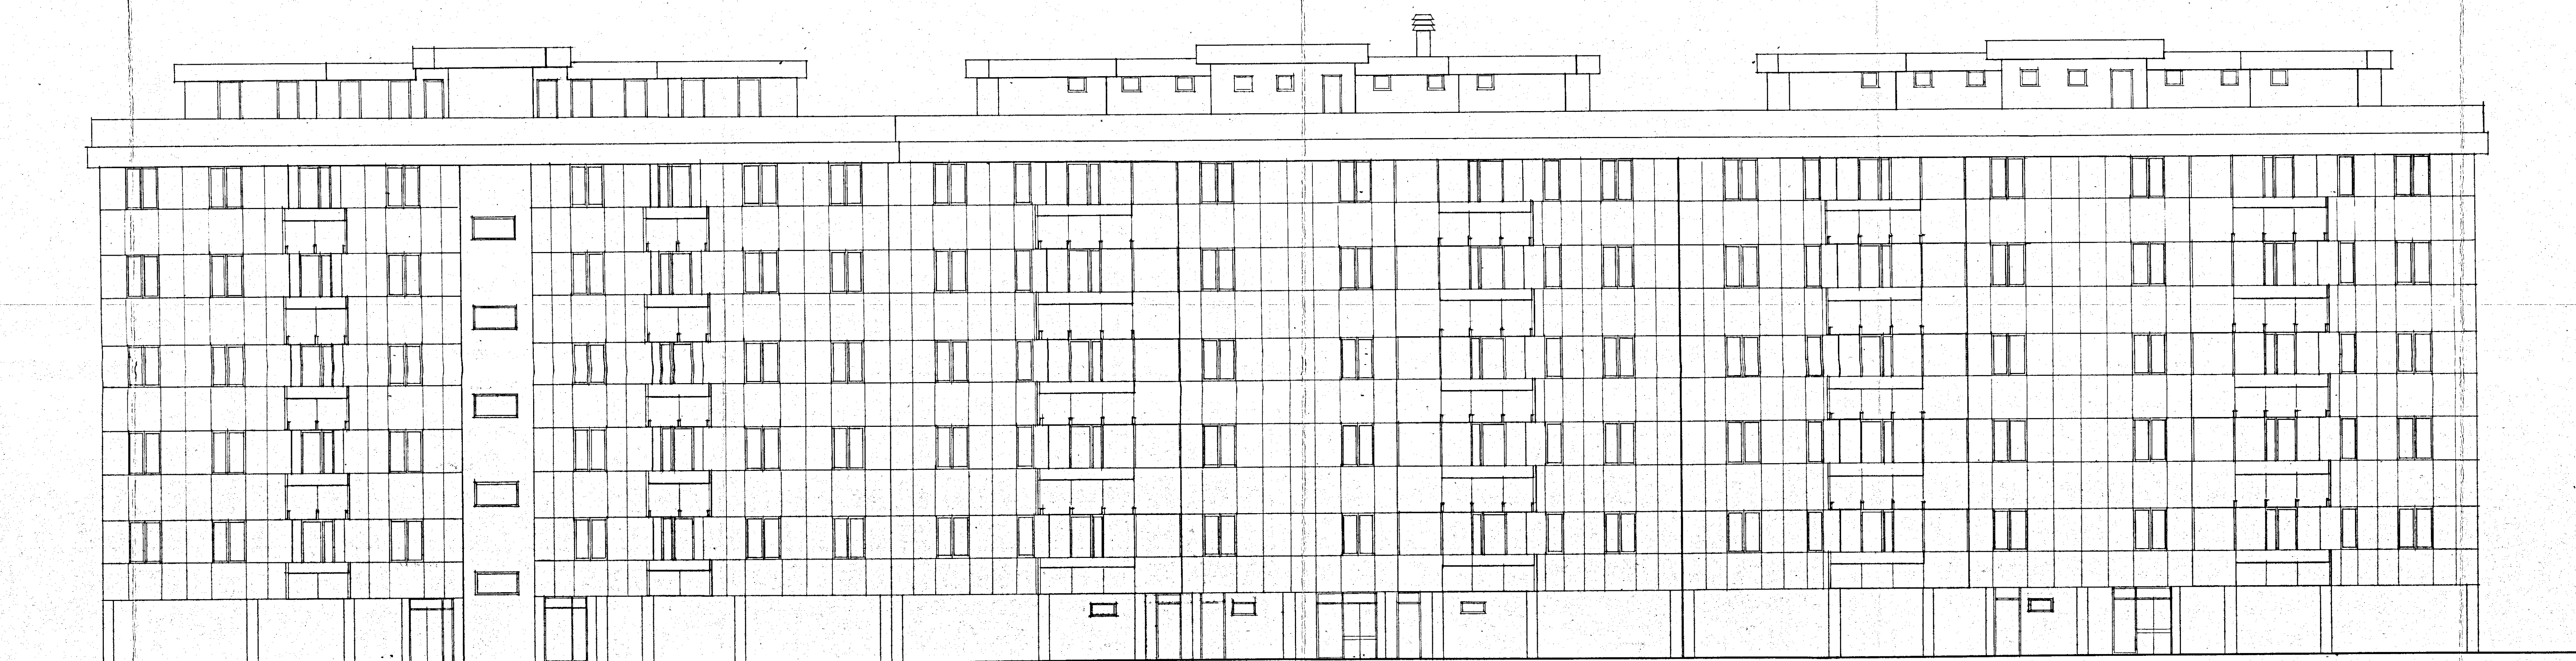


PROSPETTO a.

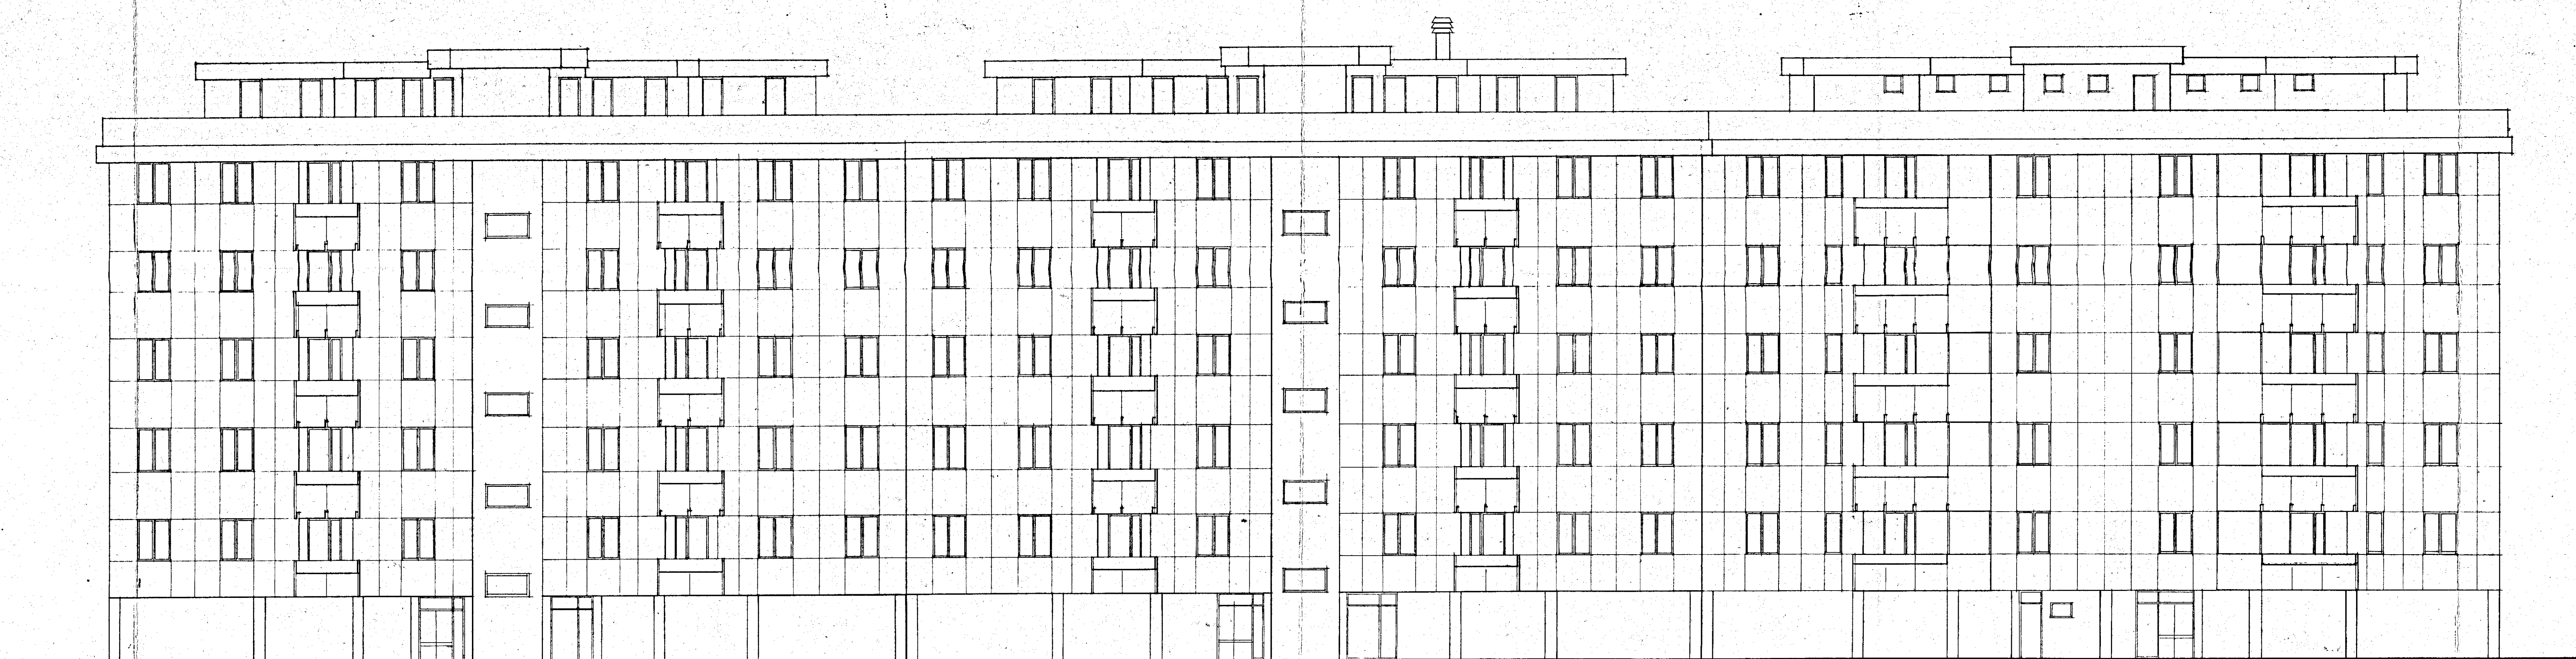


PROSPETTO b.

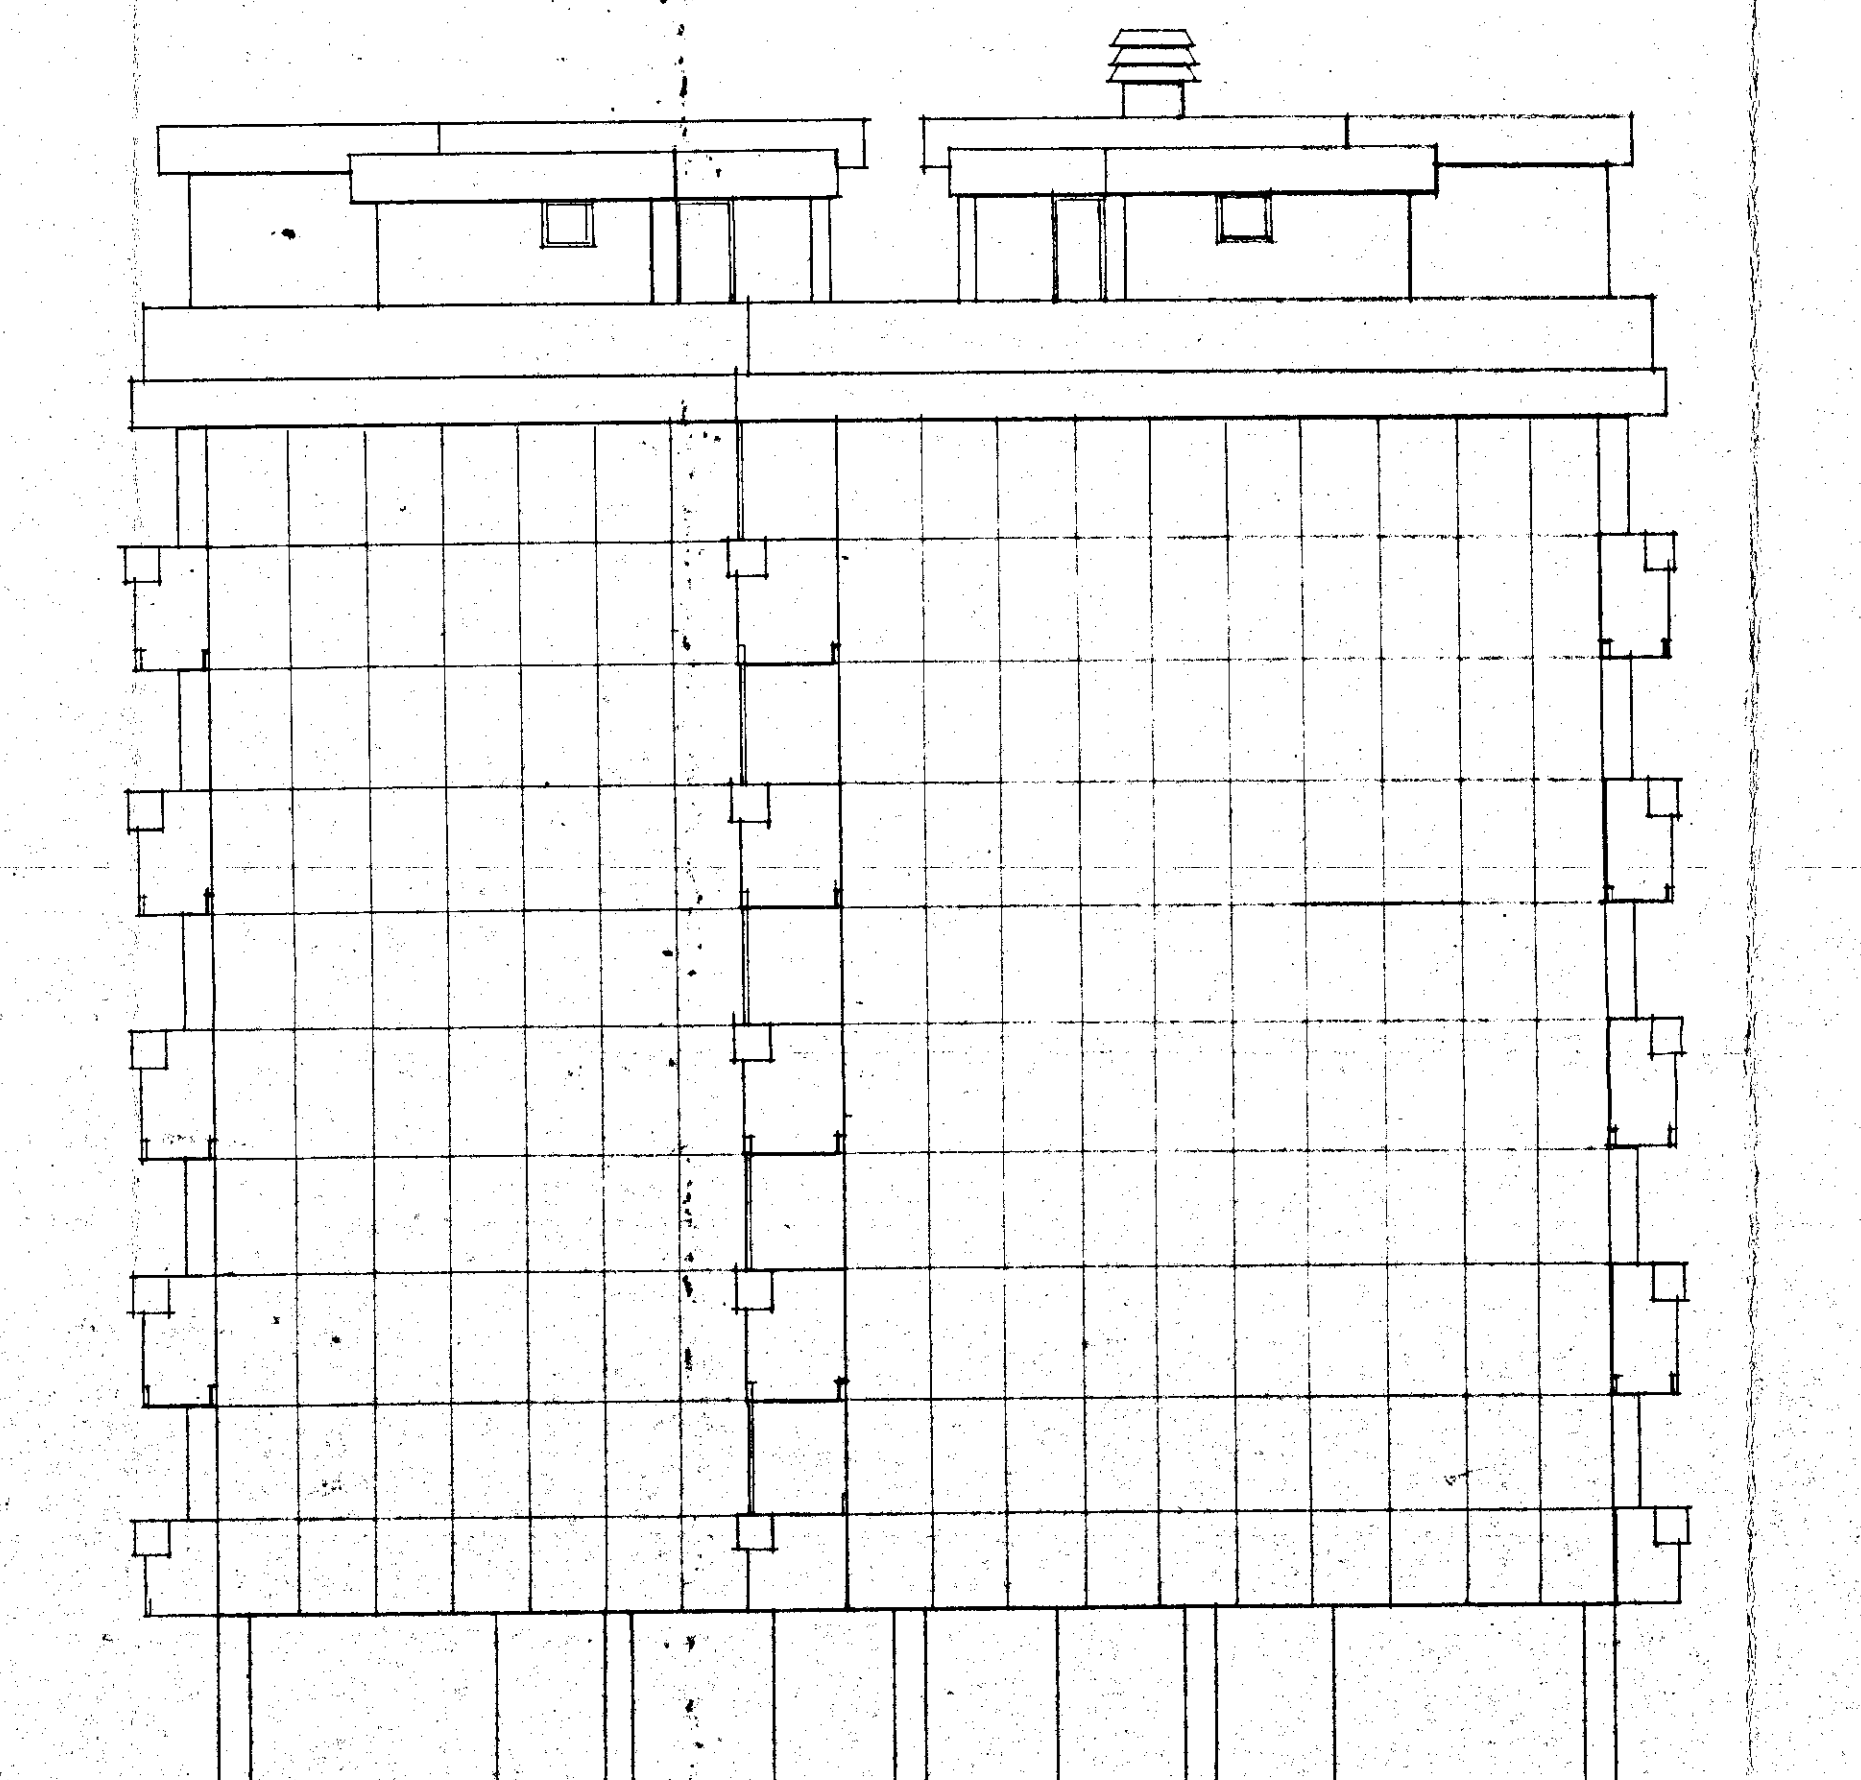

PROSPETTO c.

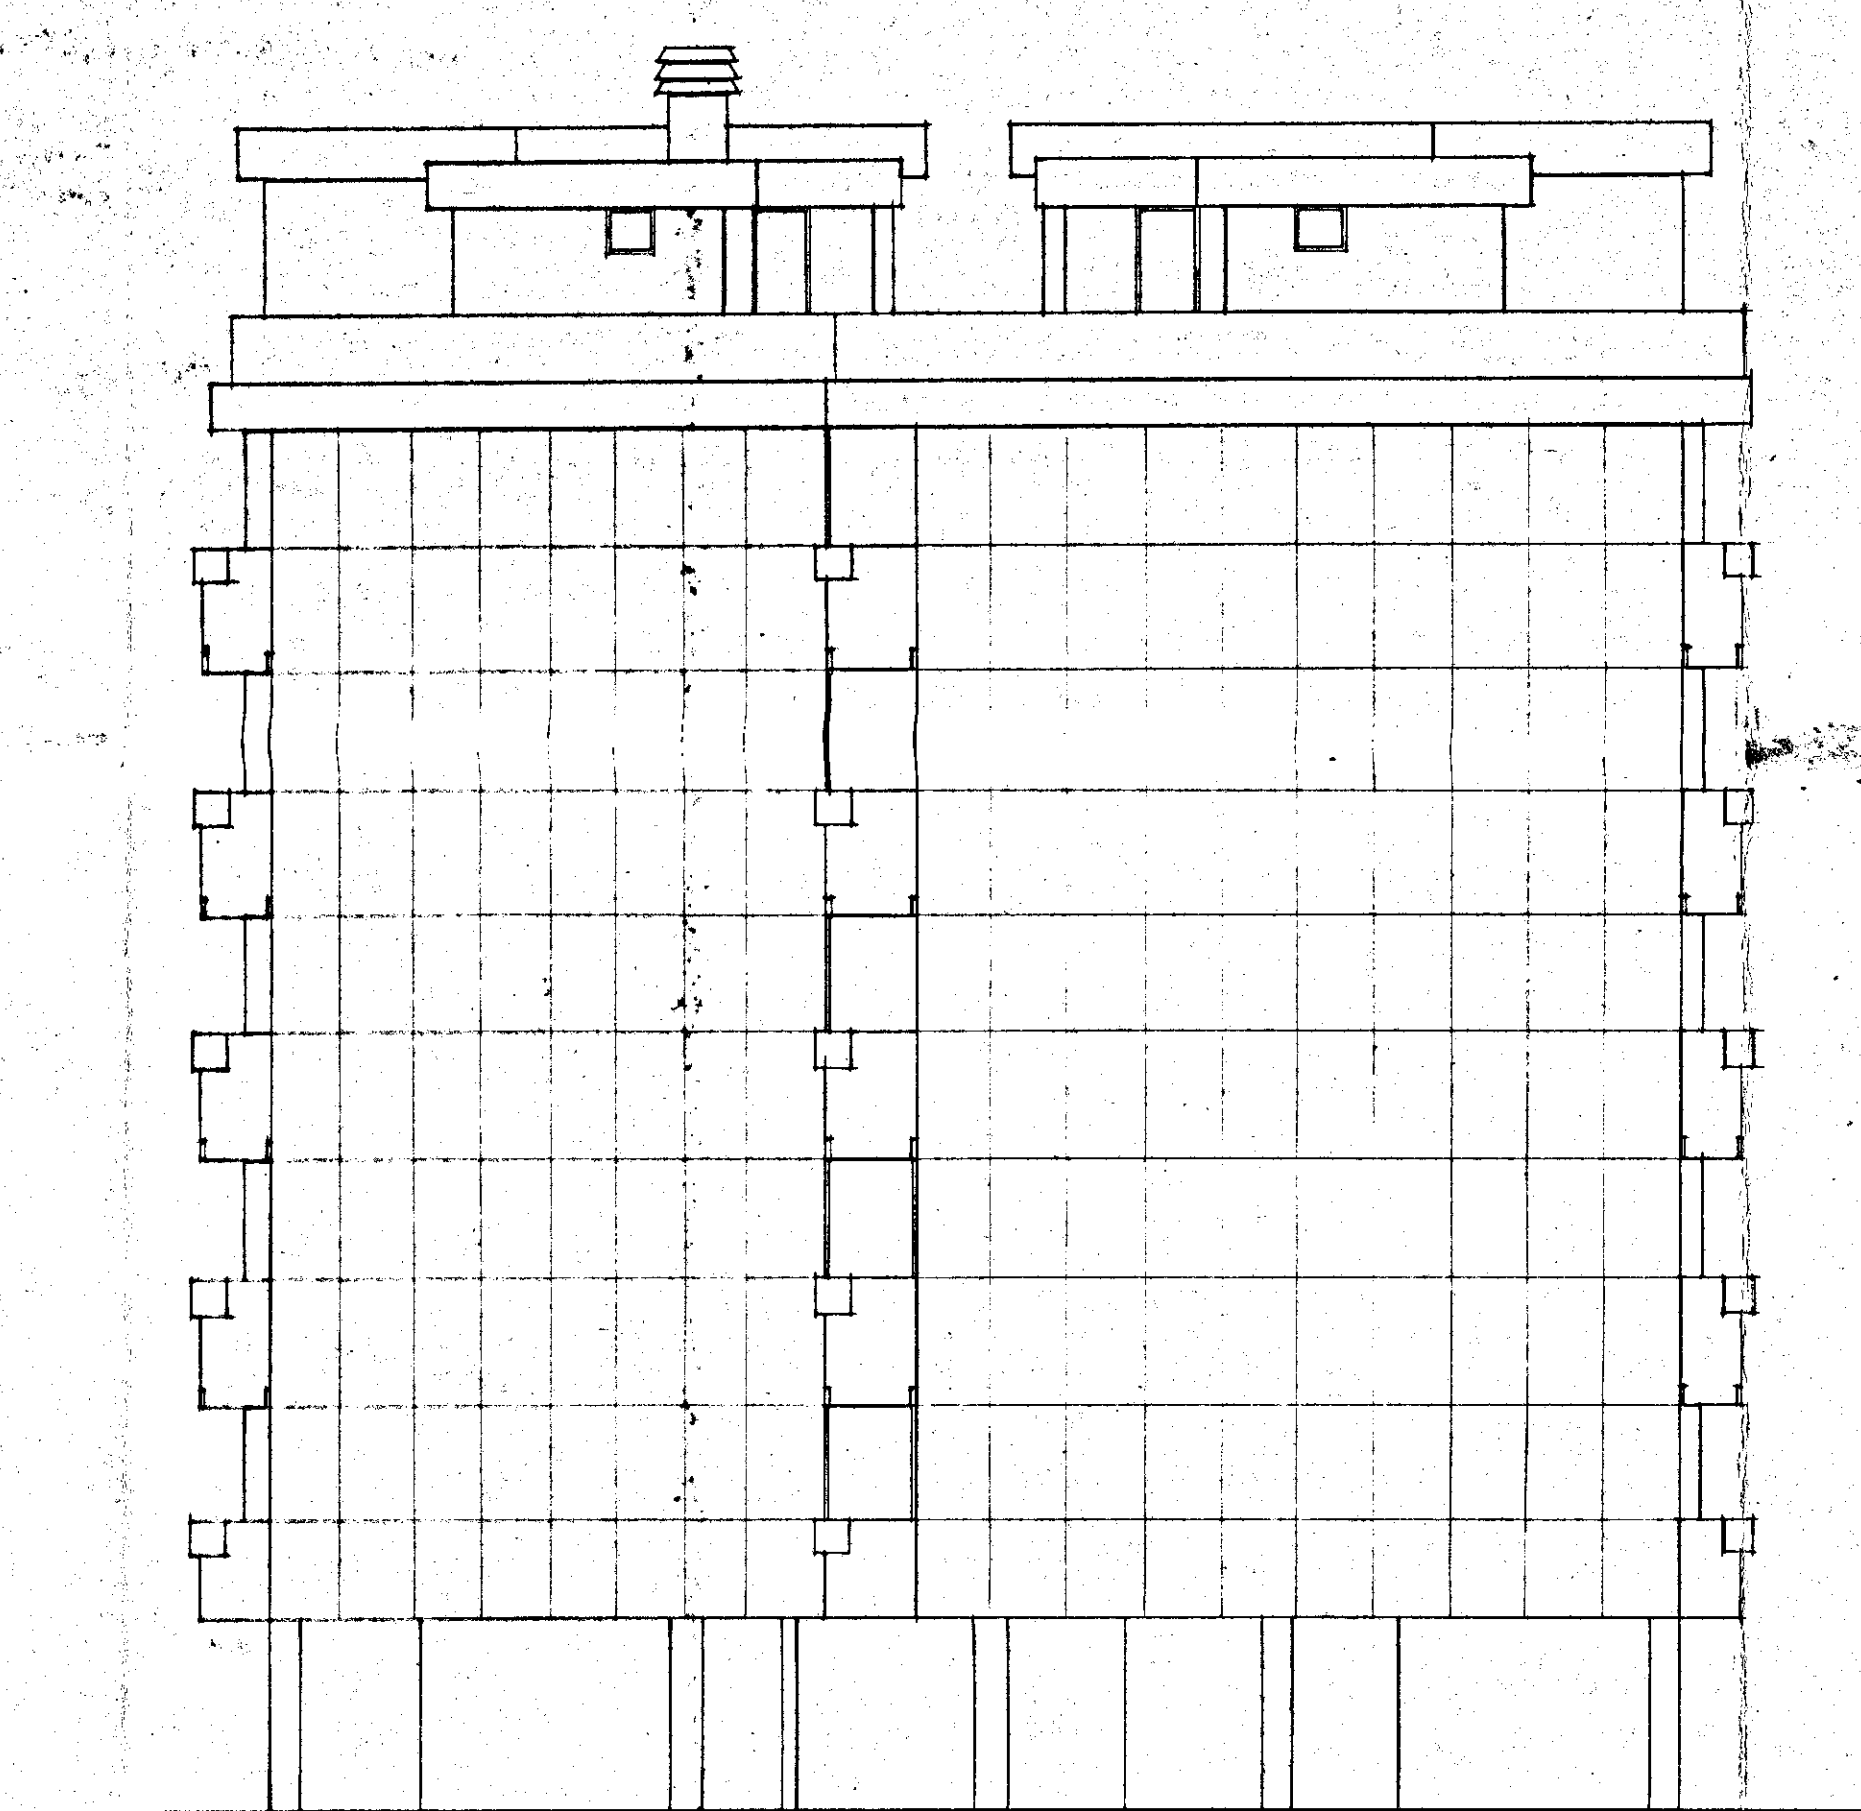

PROSPETTO d.

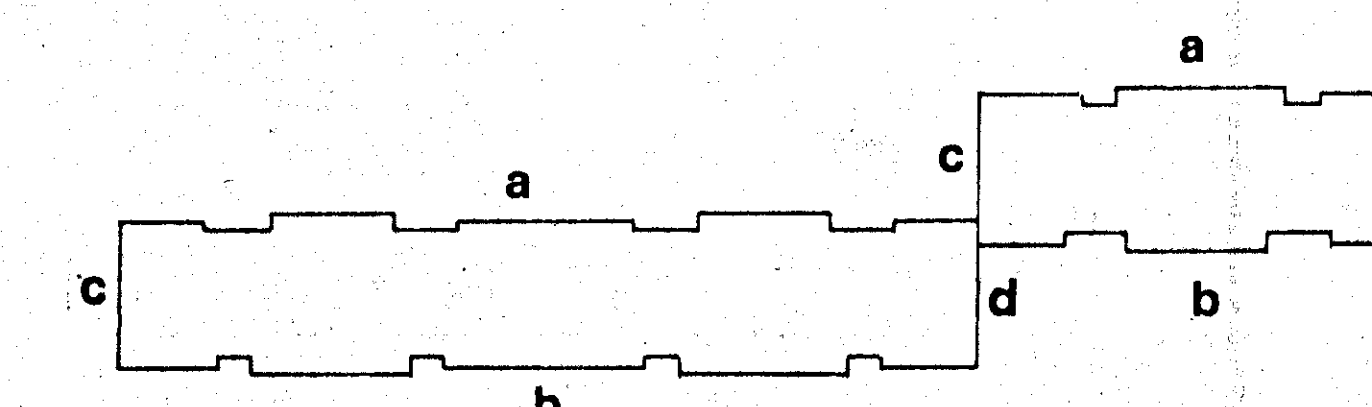

COMMISSIONE EDILIZIA
BRINDISI
13 AGO. 1971
PARERE FAVOREVOLE

L'ING. VINCENZO CAPO
(Dr. Ing. Vincenzo V. Caputo)



IL SINDACO
(Dr. Francesco Ayala)

In esenzione di tasse e bolli
art. 33 legge 14-2-1963, n. 60

GESTIONE CASE LAVORATORI (Legge 14-2-1963)		Intervento N° 1312		Stazione appaltante I. A. C. P.	
QUARTIERE SELIA BRINDISI		Area m² 450		5 ^a	
lotto C		FABBRICATO IN LINEA		Superficie m² 1100	
EDILIZIA	Ing. G. Angelini	STRUTTURE	Ing. F. Piro	NOTE	
EDILIZIA	Ing. M. Bolognini	IMPIANTI	Ing. F. Piro		
EDILIZIA	Ing. L. Rossi	PROGRAMMAZIONE	Ing. A. M. Rossi		
EDILIZIA	Ing. P. Pignatelli	PROGRAMMAZIONE	Ing. L. Pignatelli		
EDILIZIA	Ing. L. Piro	PROGRAMMAZIONE	Ing. E. Romanazzi		
EDILIZIA	Ing. F. Pignatelli	COORDINAMENTO	Ing. A. M. Rossi		
EDILIZIA	Ing. F. Piro	DIREZIONE	I. A. C. P.		
STRUTTURE	Ing. F. Pignatelli			Controlli	Visite