




Sezione tipo

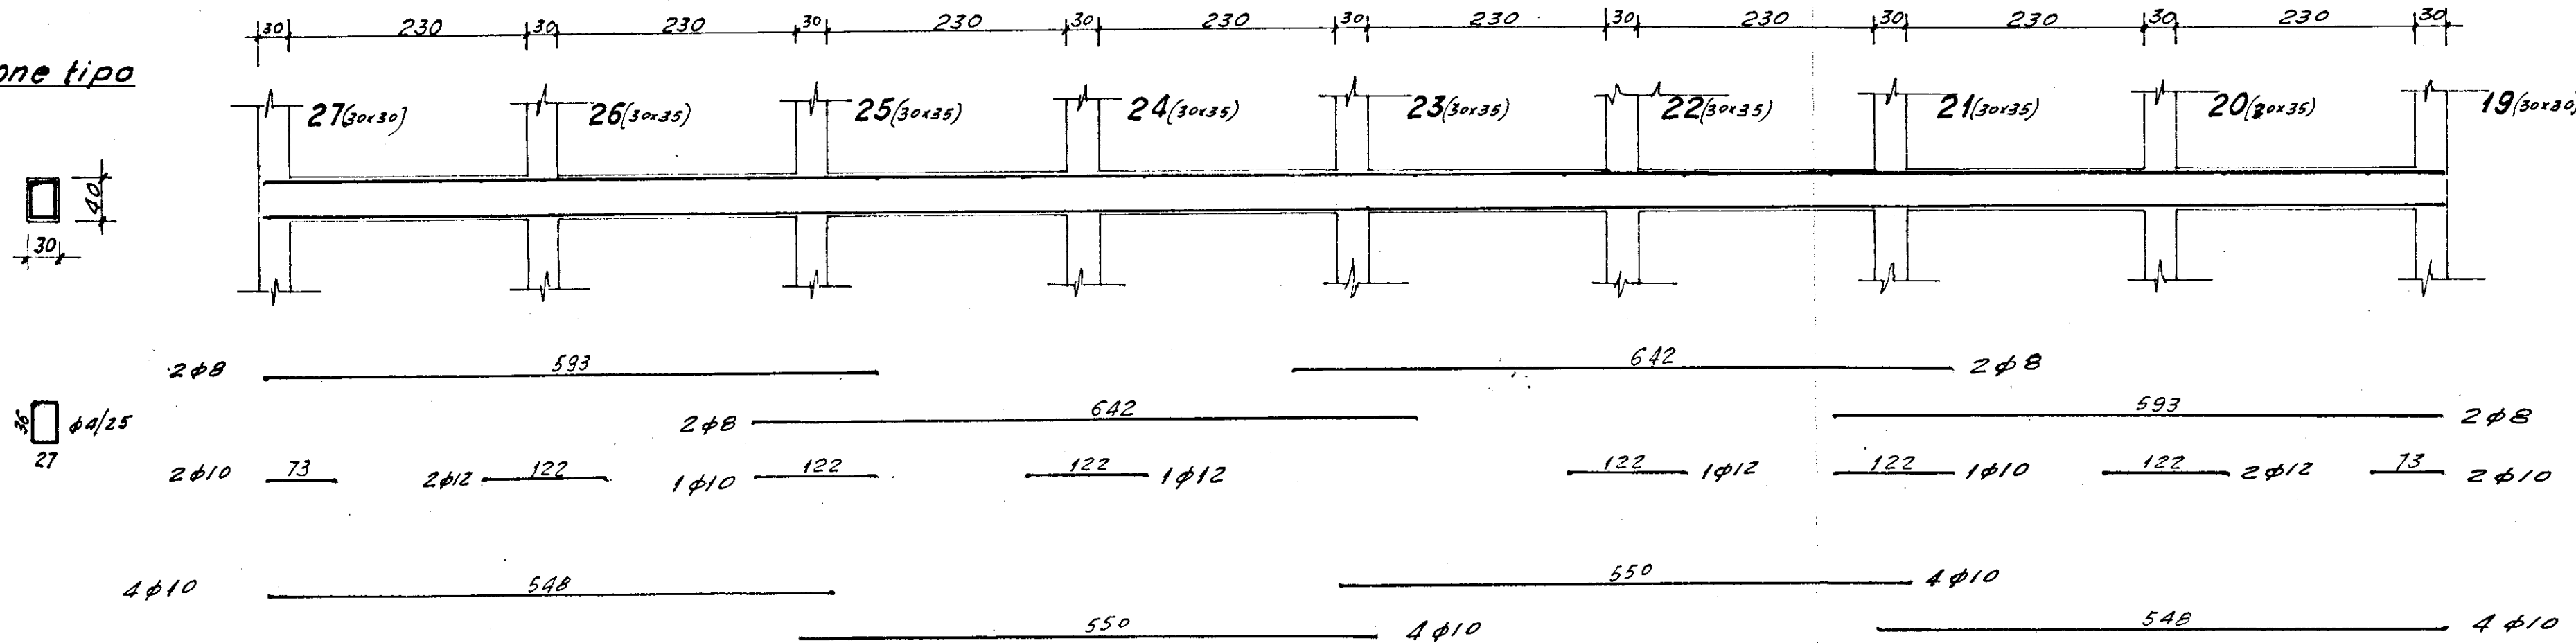


Sezione 24÷22

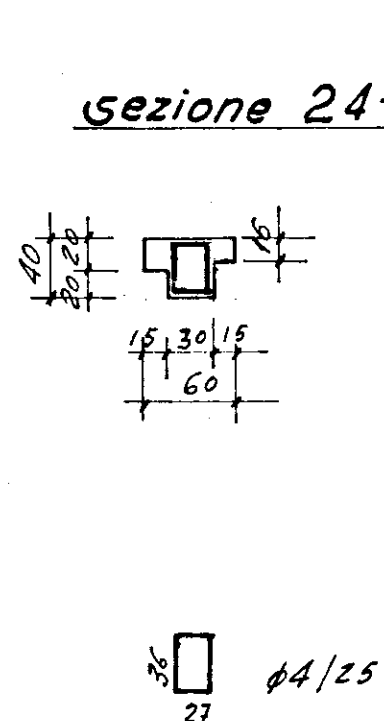


Sezione tipo

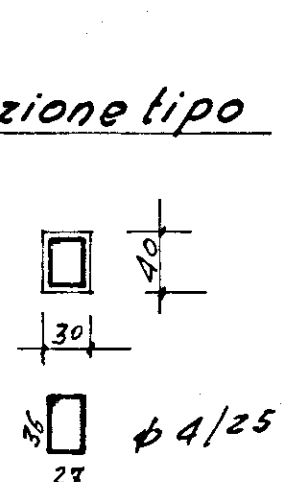


Sezione tipo

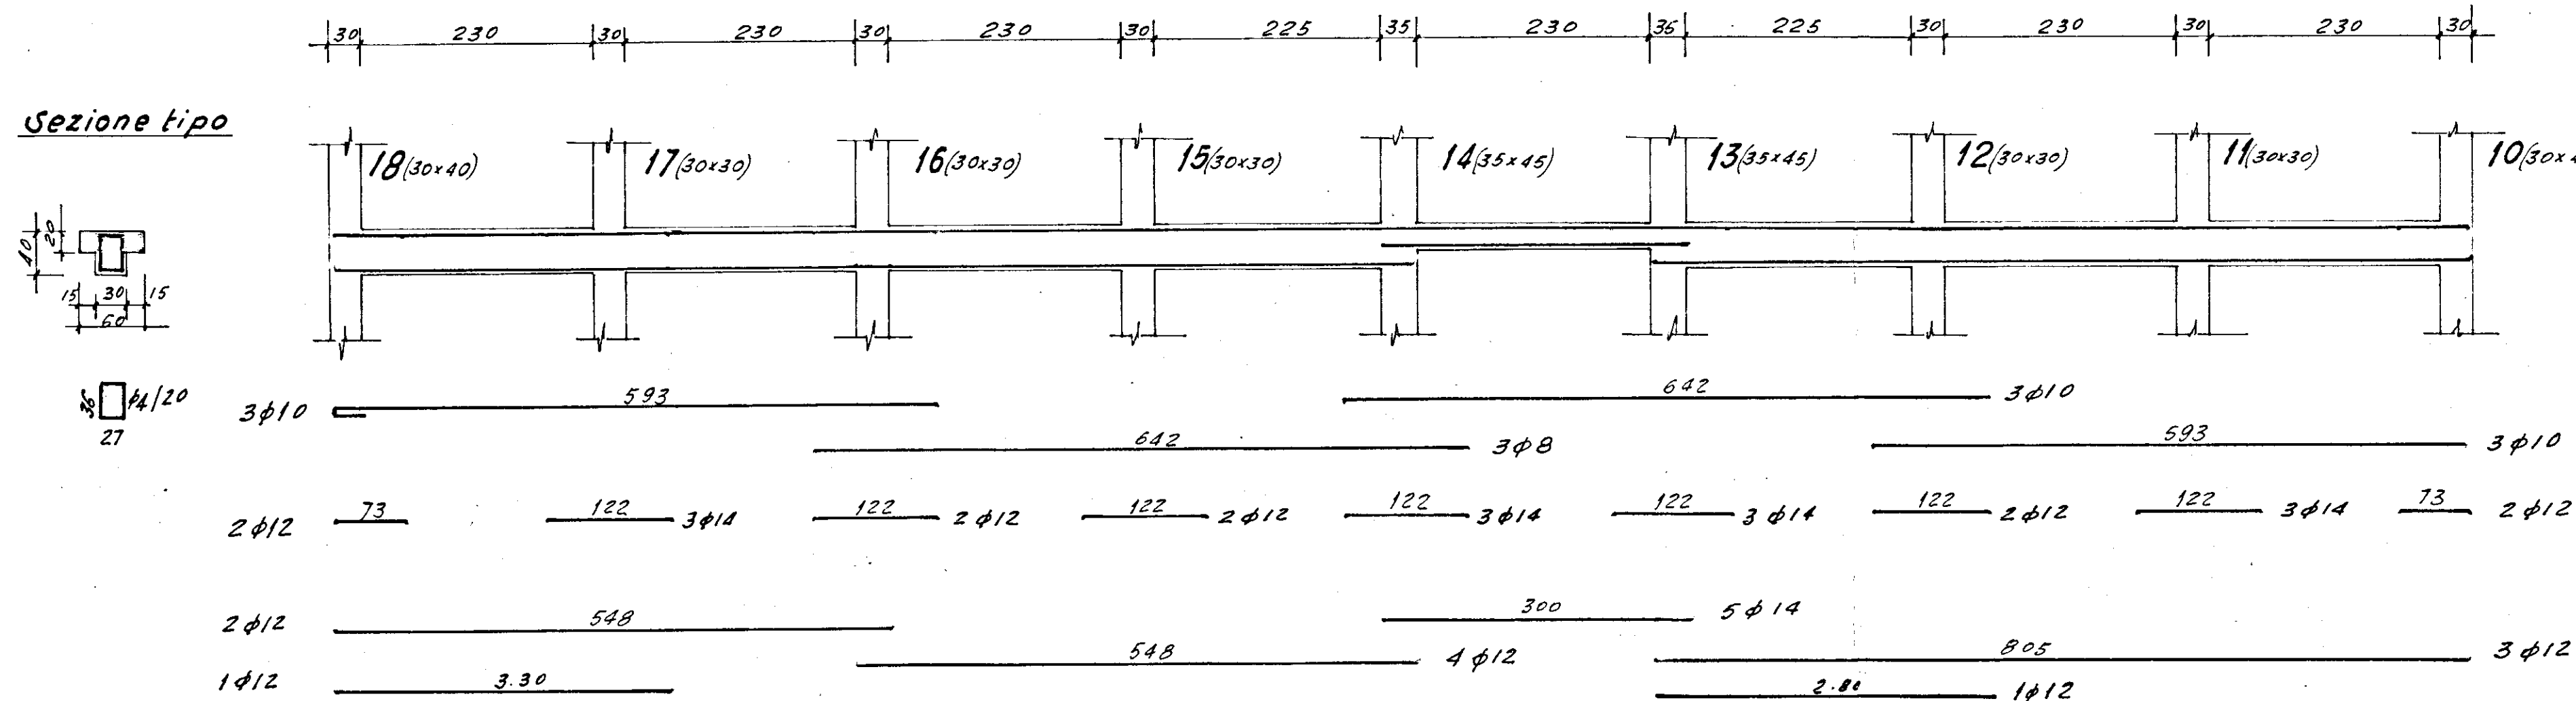


Sezione 14÷13

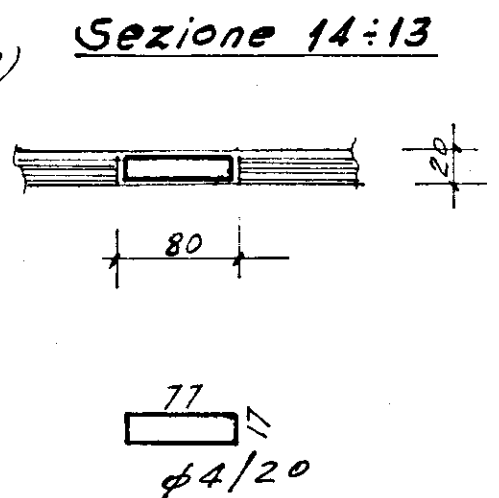

Sezione tipo

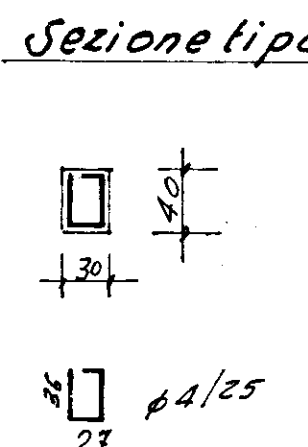

Sezione tipo

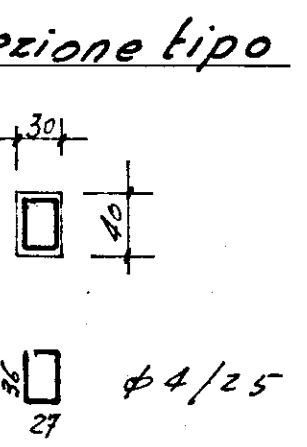



IMPRESA: ING. R. LECCISI - BRINDISI -	DIS. N°
I.A.C.P. - BRINDISI -	6
COSTRUZIONE DI CASE POPOLARI IN BRINDISI -	DATA:
QUARTIERE S. ELIA - LEGGE 4.11.1943 NR. 1460	Ass.: 24.4.68
ARMATURA TRAVI PIANO TIPO	
RAPP. 1:50	
CALCOLI: STUDIO TECNICO DOTT. ING. L. POTI - BRINDISI -	