

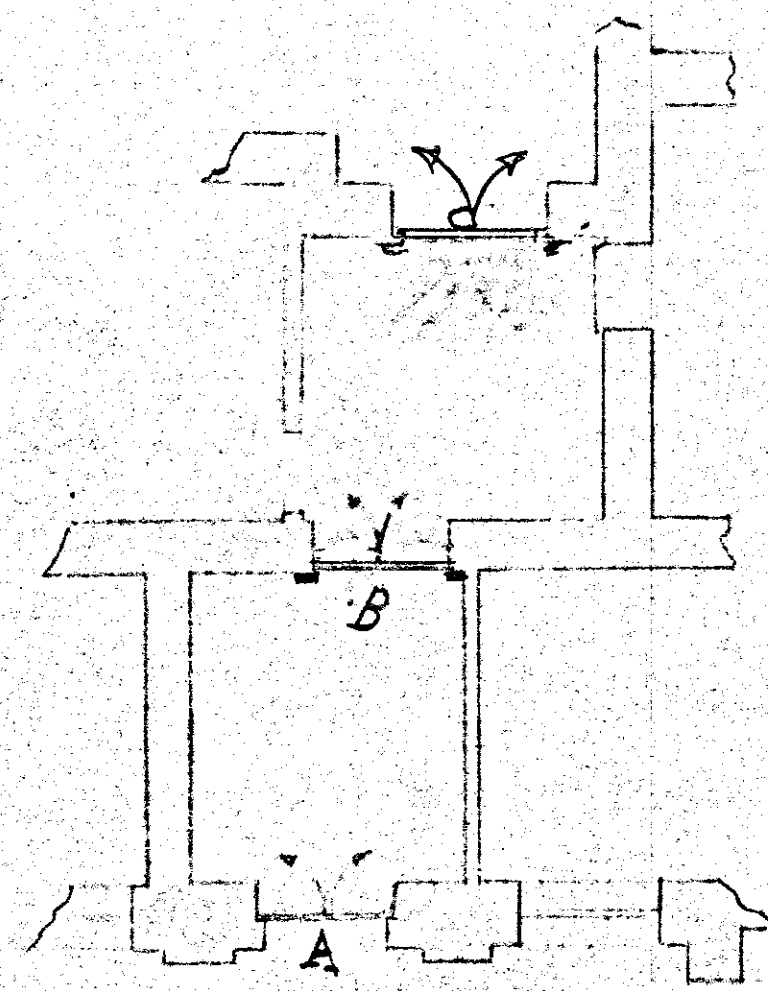
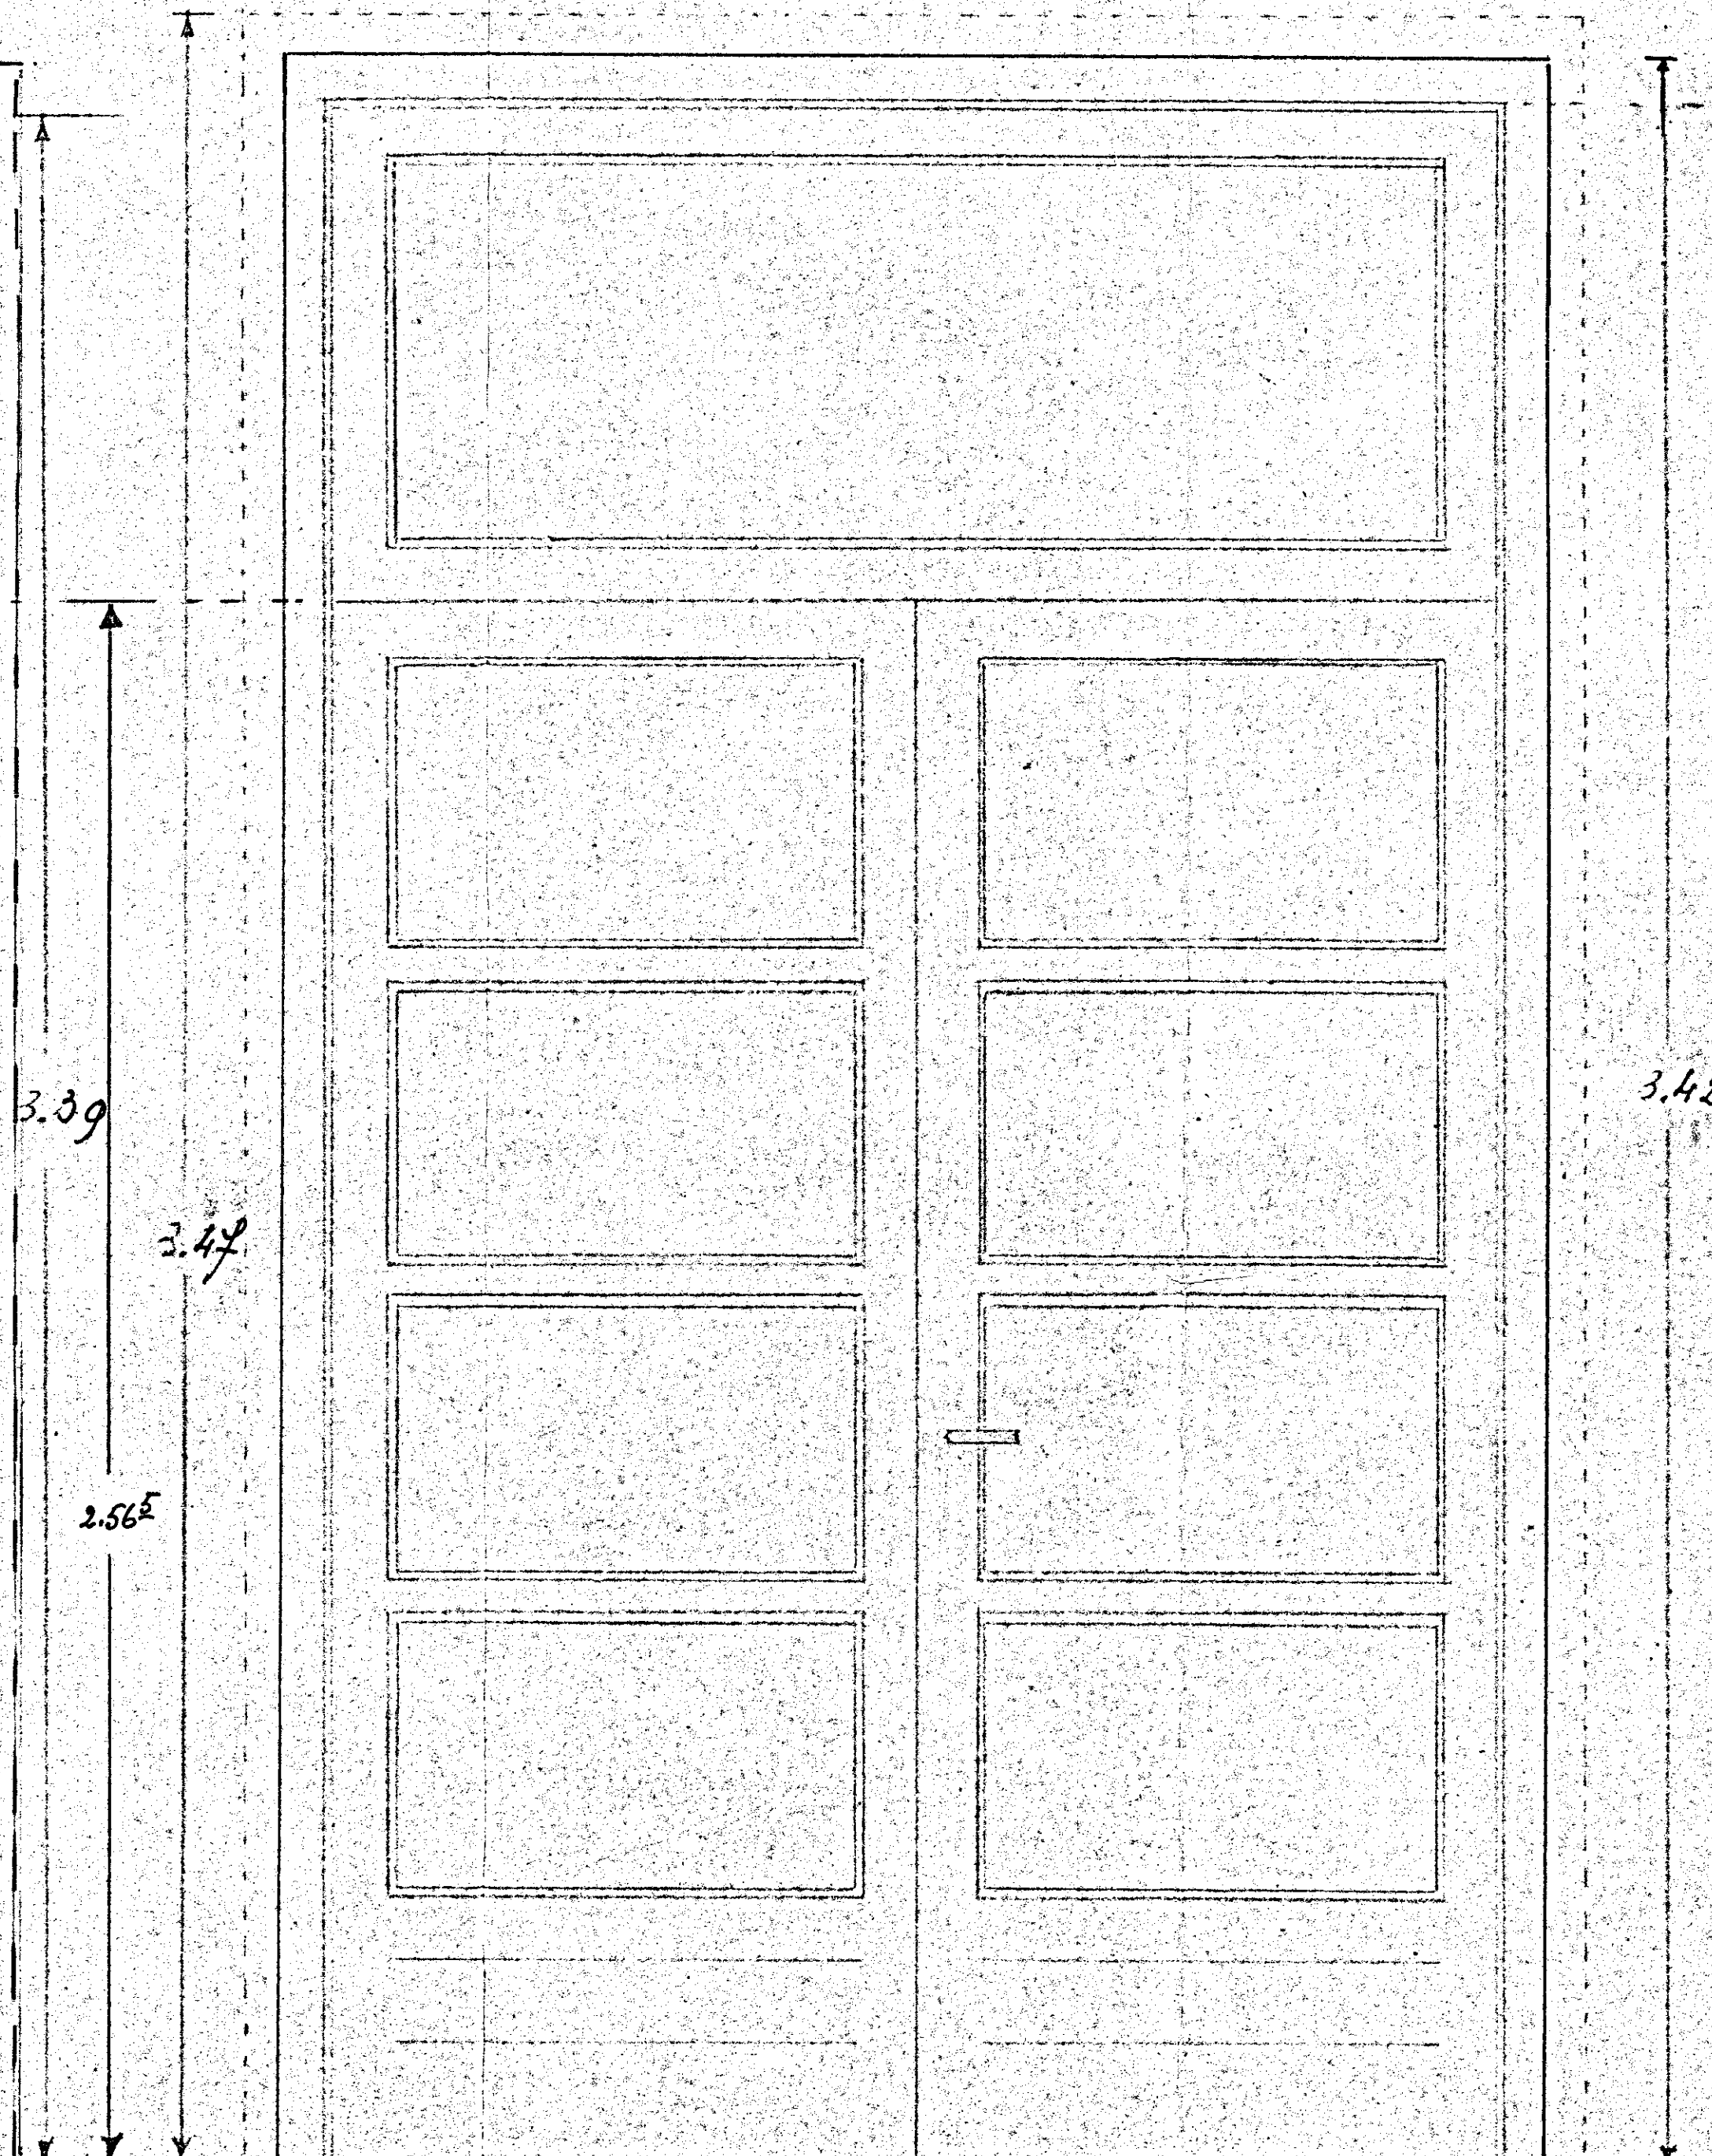


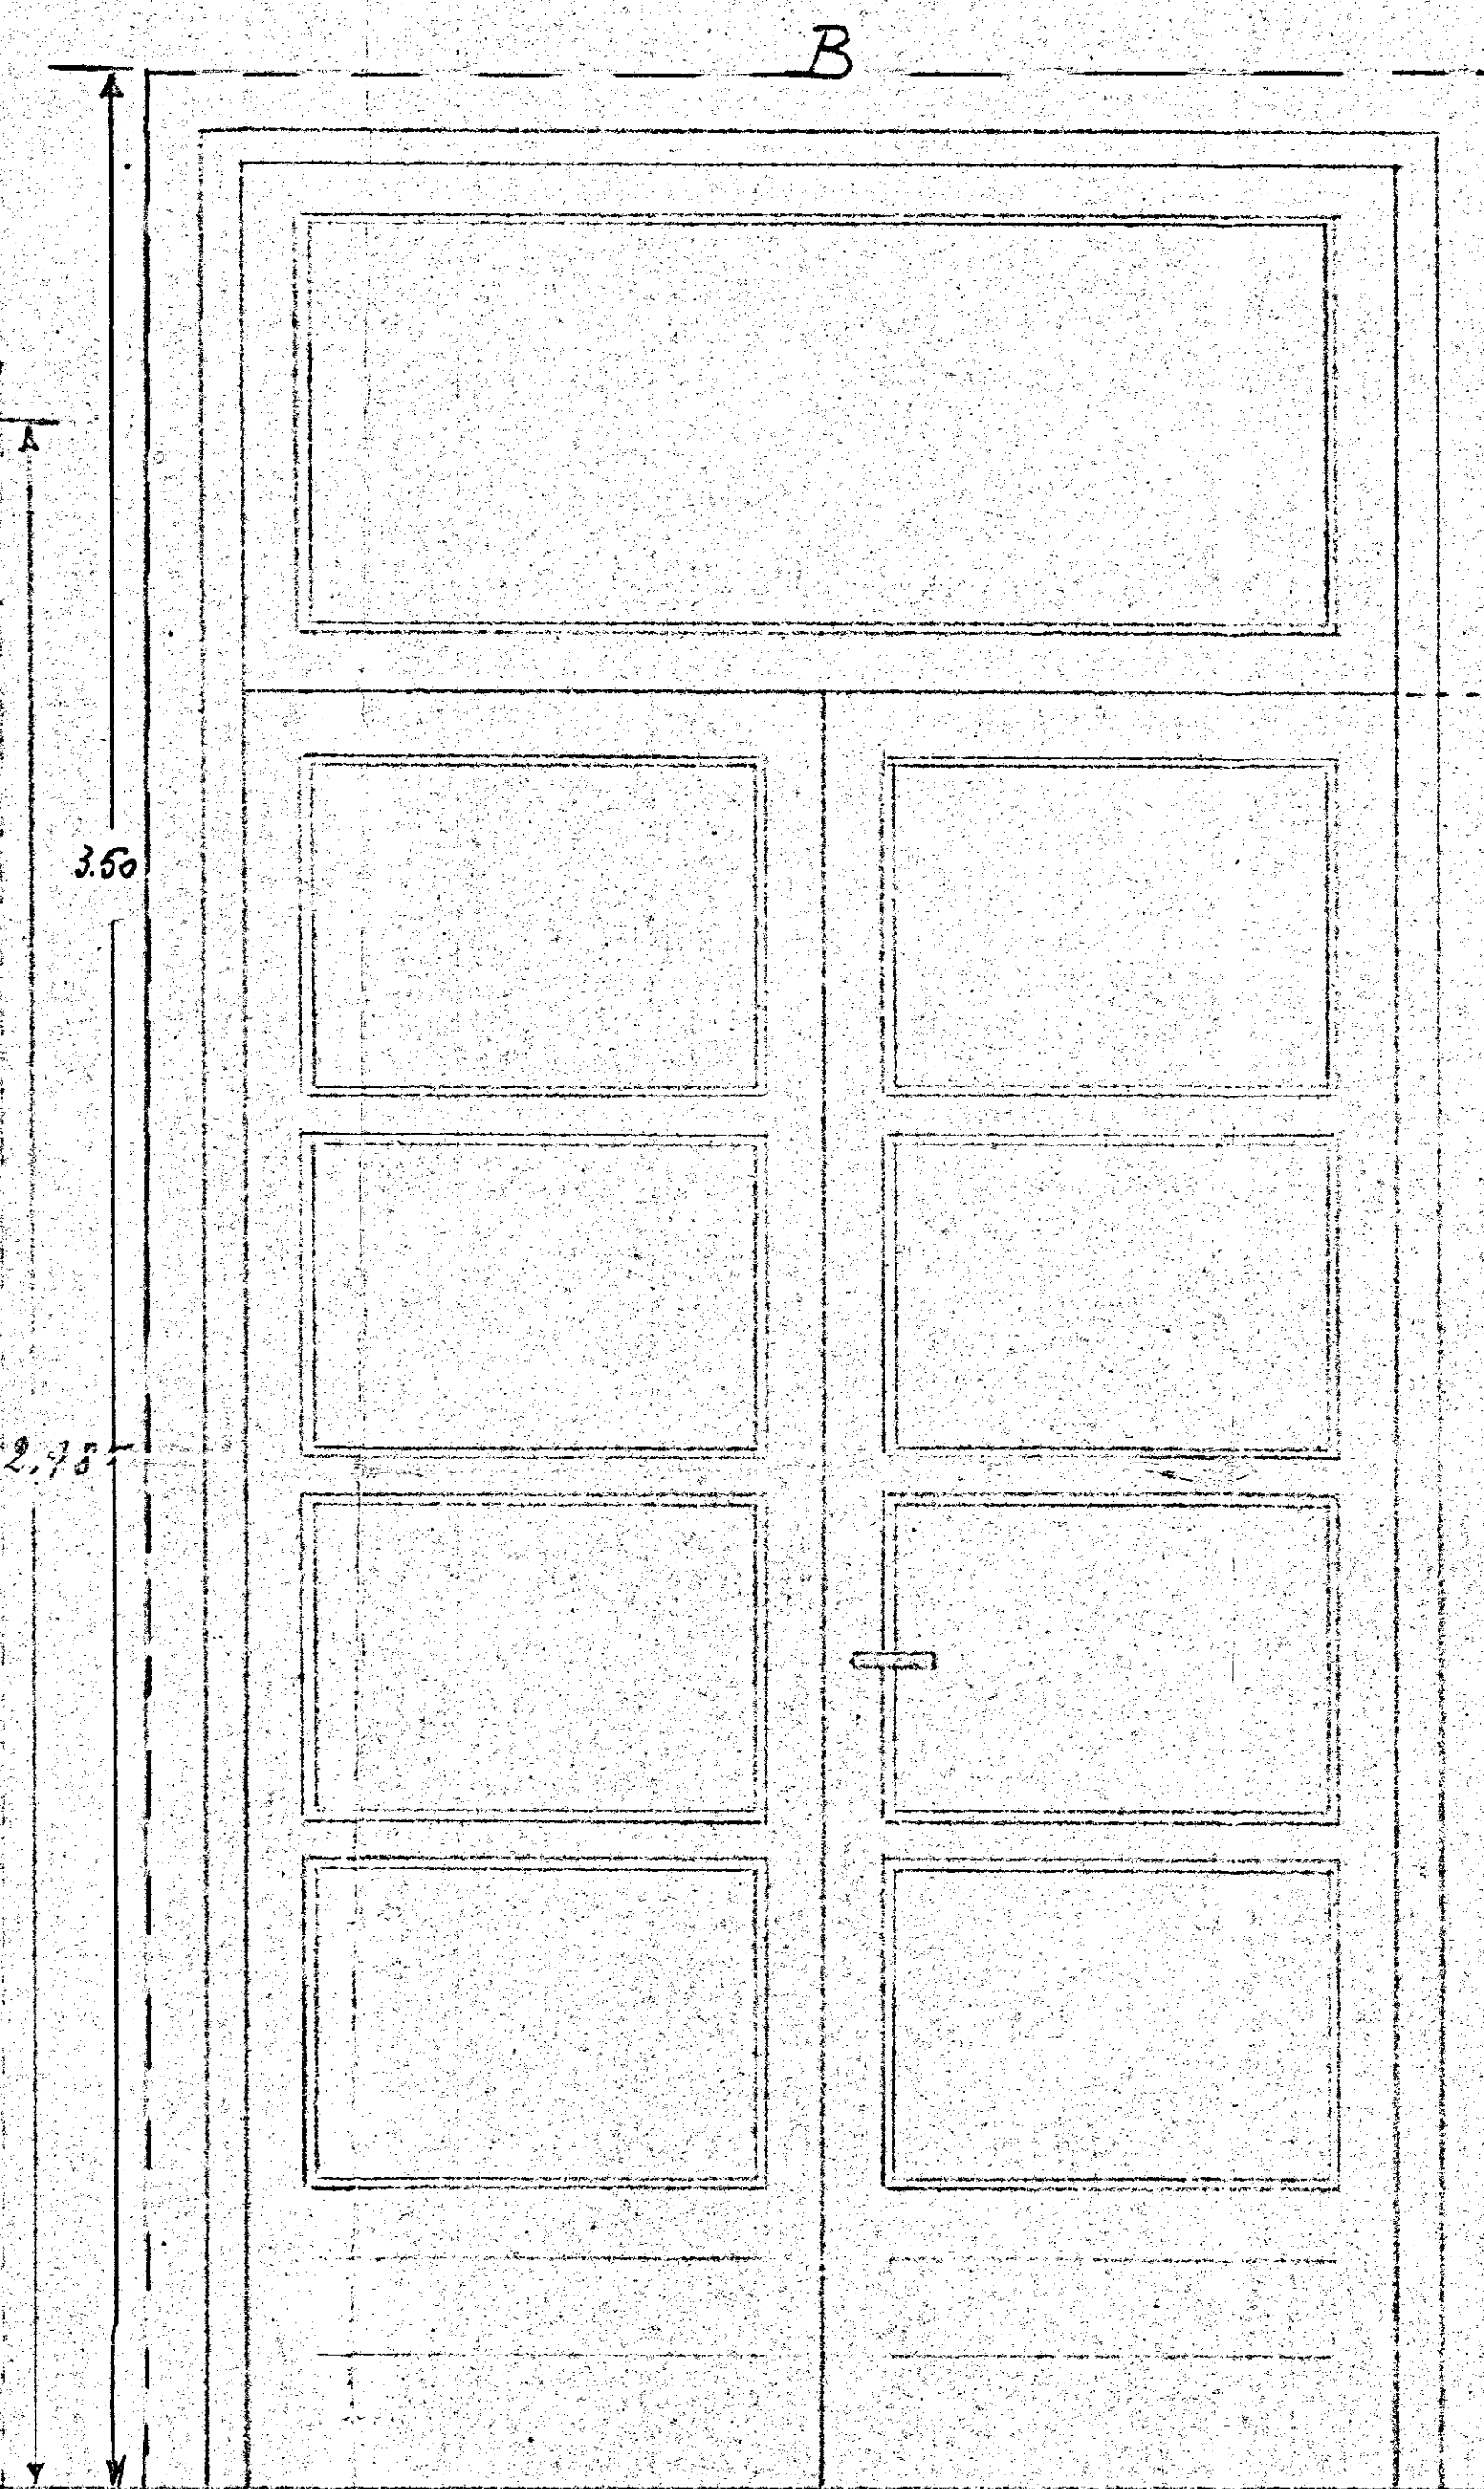

A VETRI CHIARI

A VETRI STAMPATI

C

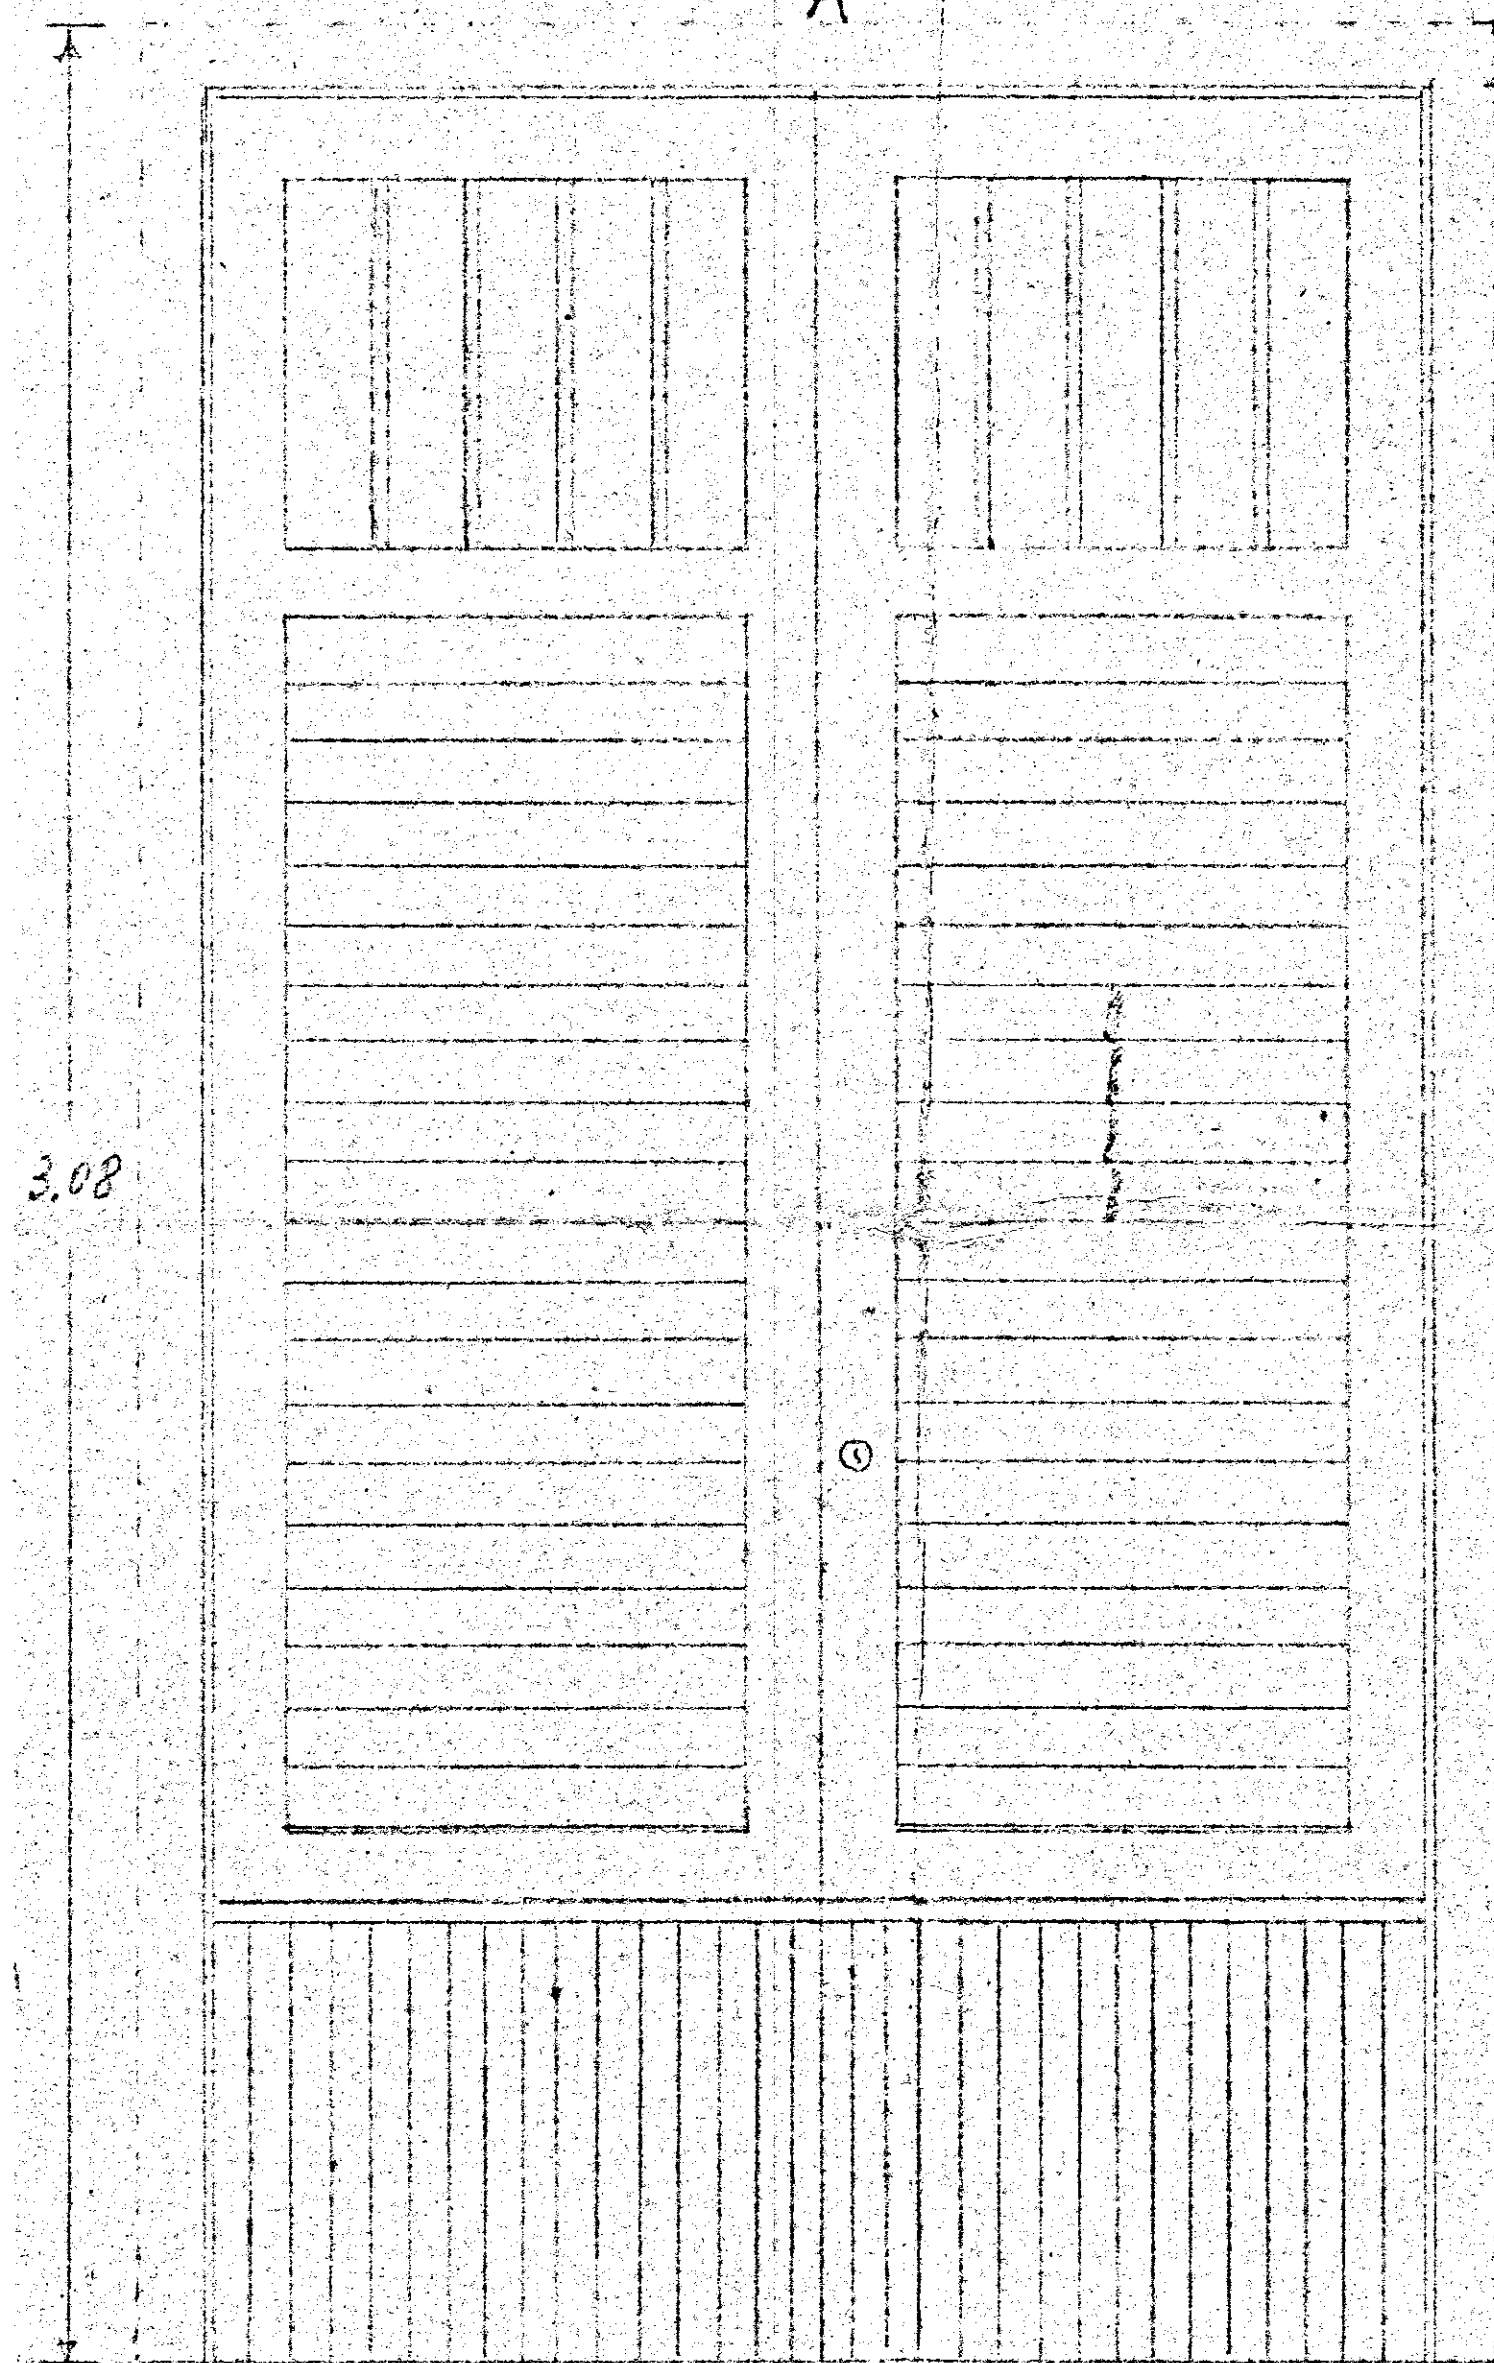

3.42