



CASE POPOLARI IN OSTUNI - PAL. ^{re} A₁-A₂-B - LOTTI 11°-12°-13°

SCALA 1:100

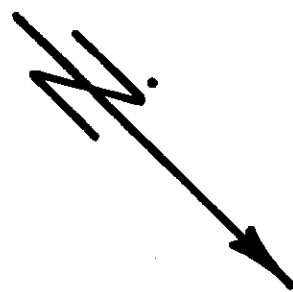

PLANIMETRIA GENERALE E SISTEMAZIONI ESTERNE

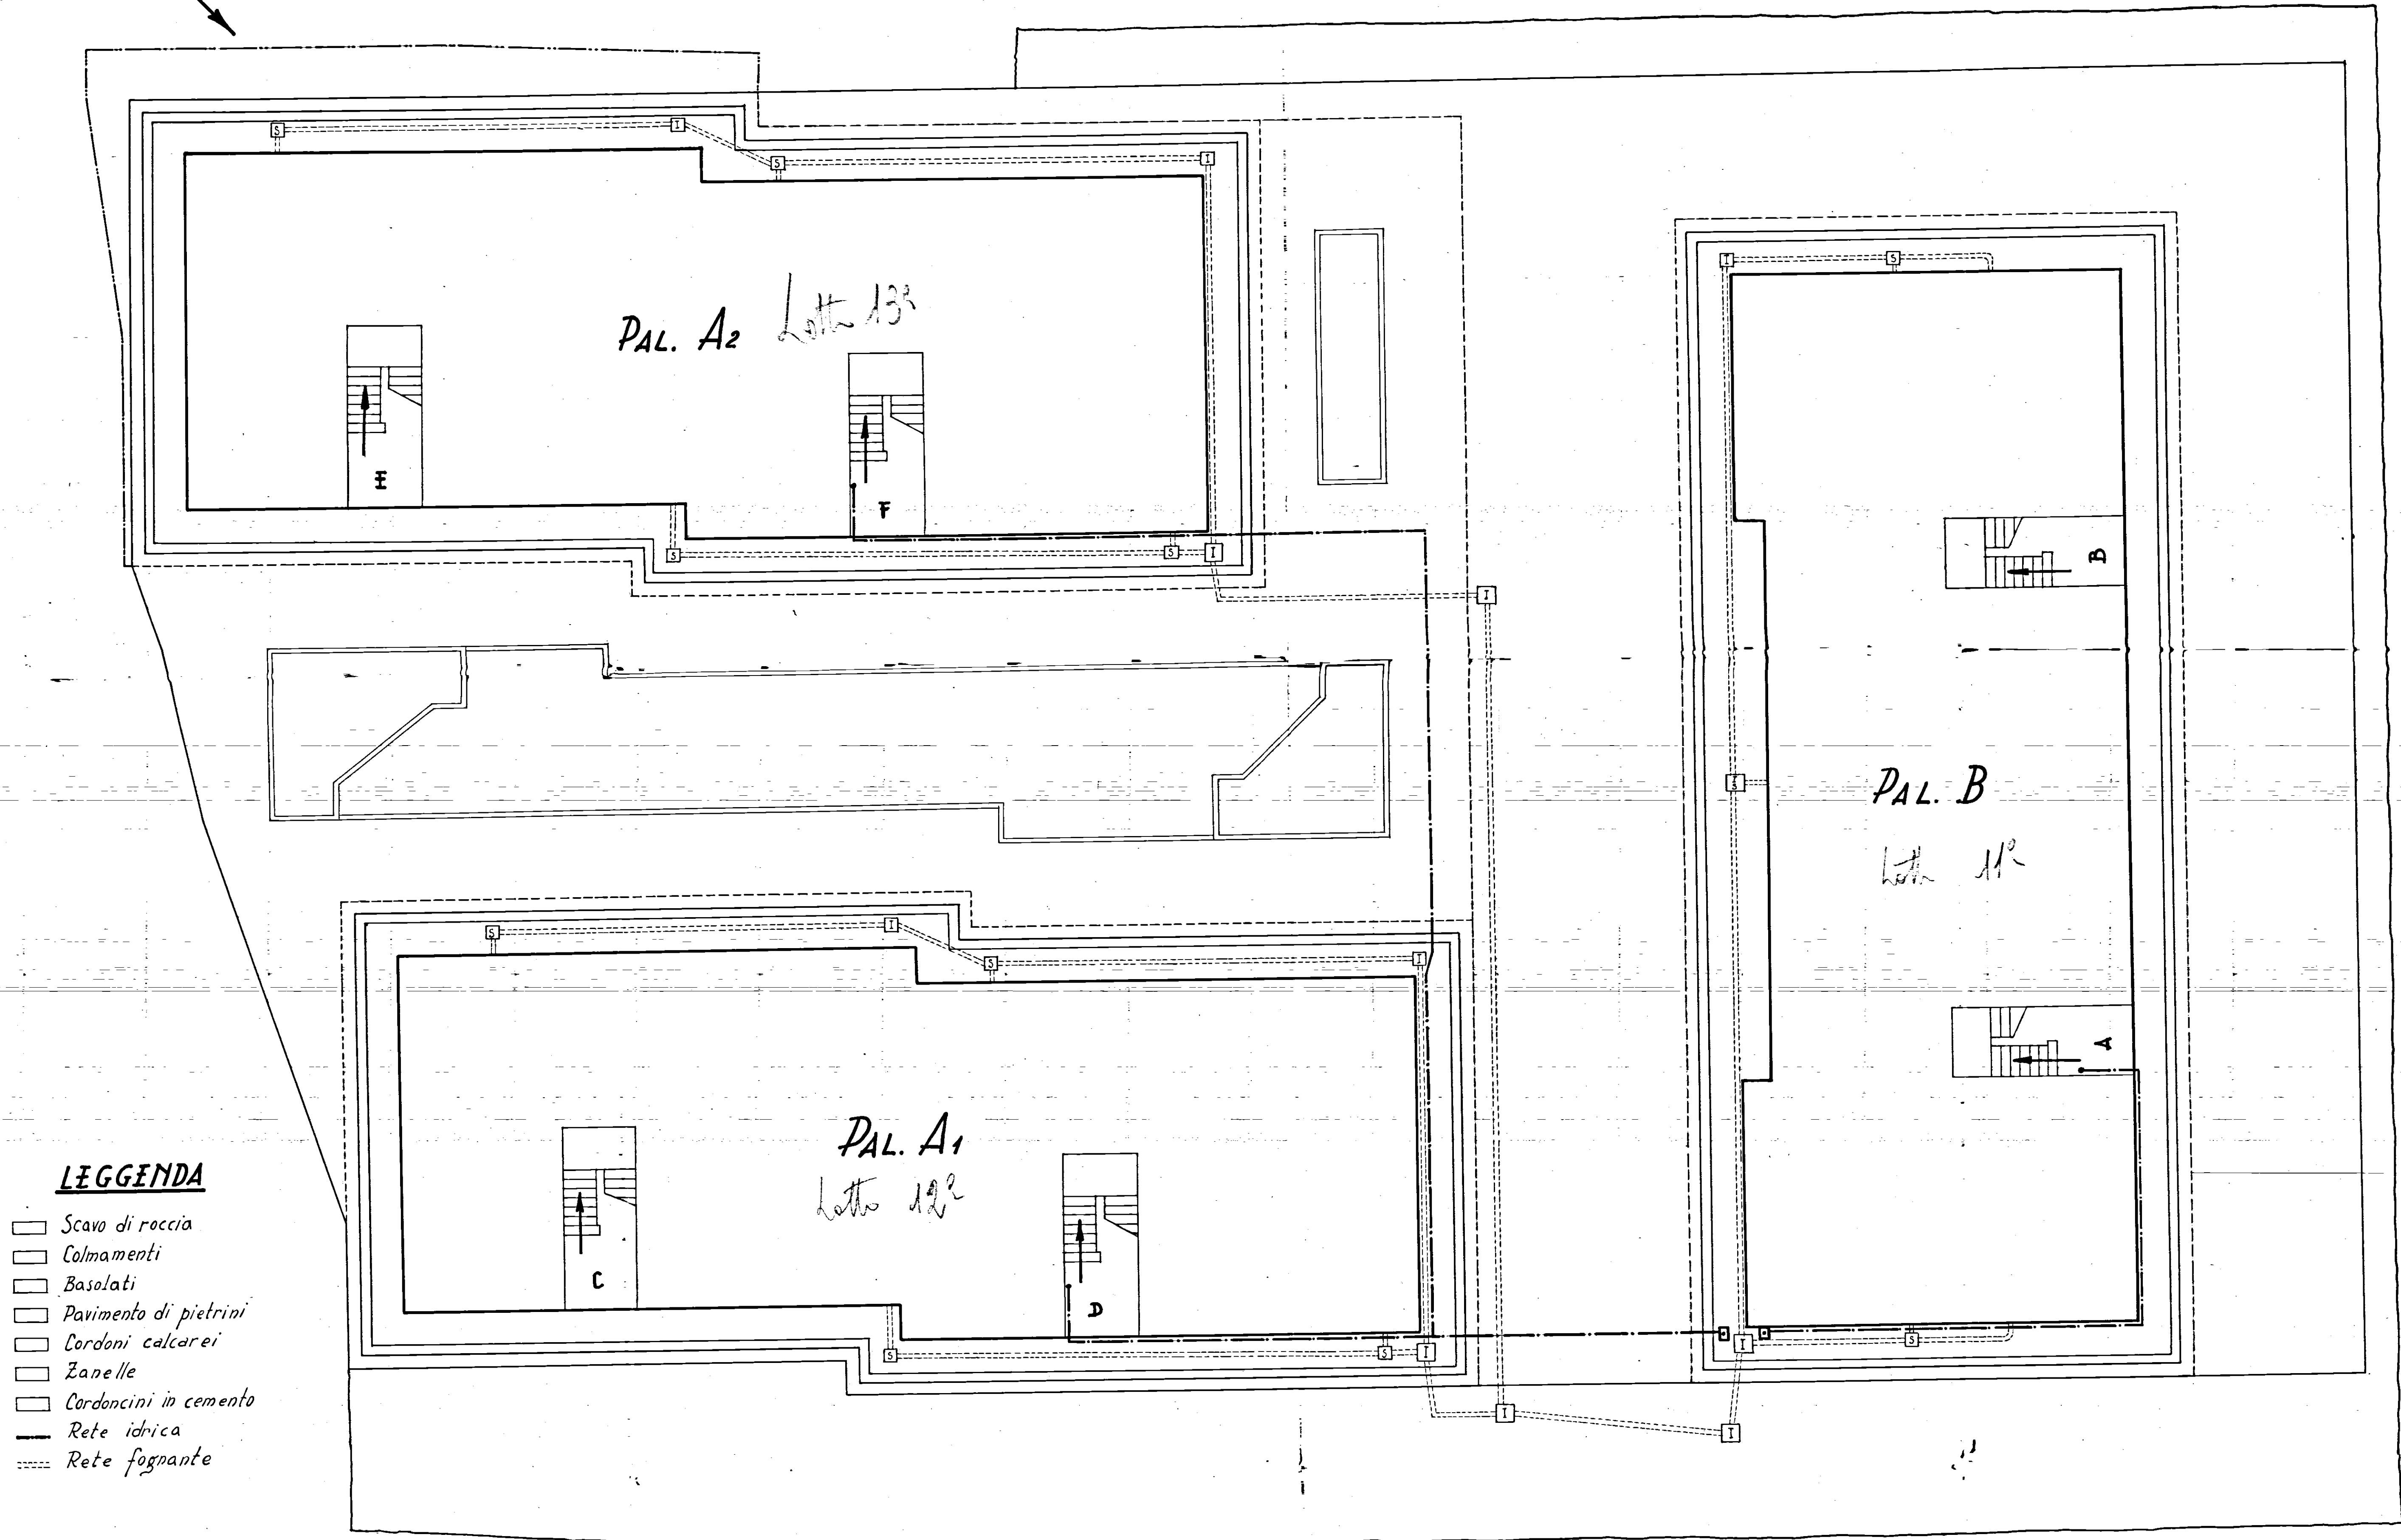

LEGGENDA

- Scavo di roccia
- Colmamenti
- Basolati
- Pavimento di pietrini
- Cordoni calcarei
- Zanelle
- Cordoncini in cemento
- Rete idrica
- Rete fognante