


|                                                                                  |  |                                                                                          |  |
|----------------------------------------------------------------------------------|--|------------------------------------------------------------------------------------------|--|
|  |  | <b>IVAP S.p.A.</b><br>BARI - SS. 96 Km. 4 + 200<br>Telef. 34.09.33 - 34.00.32 - 34.01.37 |  |
| DIS. N. 74/143                                                                   |  | CENTRI SOCIALI                                                                           |  |
| SCALA 1:1                                                                        |  |                                                                                          |  |
| DATA 25/6/73                                                                     |  |                                                                                          |  |
| DIS. NICOZZI                                                                     |  |                                                                                          |  |
| CONTR.                                                                           |  |                                                                                          |  |
| CAT.                                                                             |  | Sez. orizz. di facciata passaggio parete cieca saliscendi                                |  |

I.V.A.P. S.p.A.

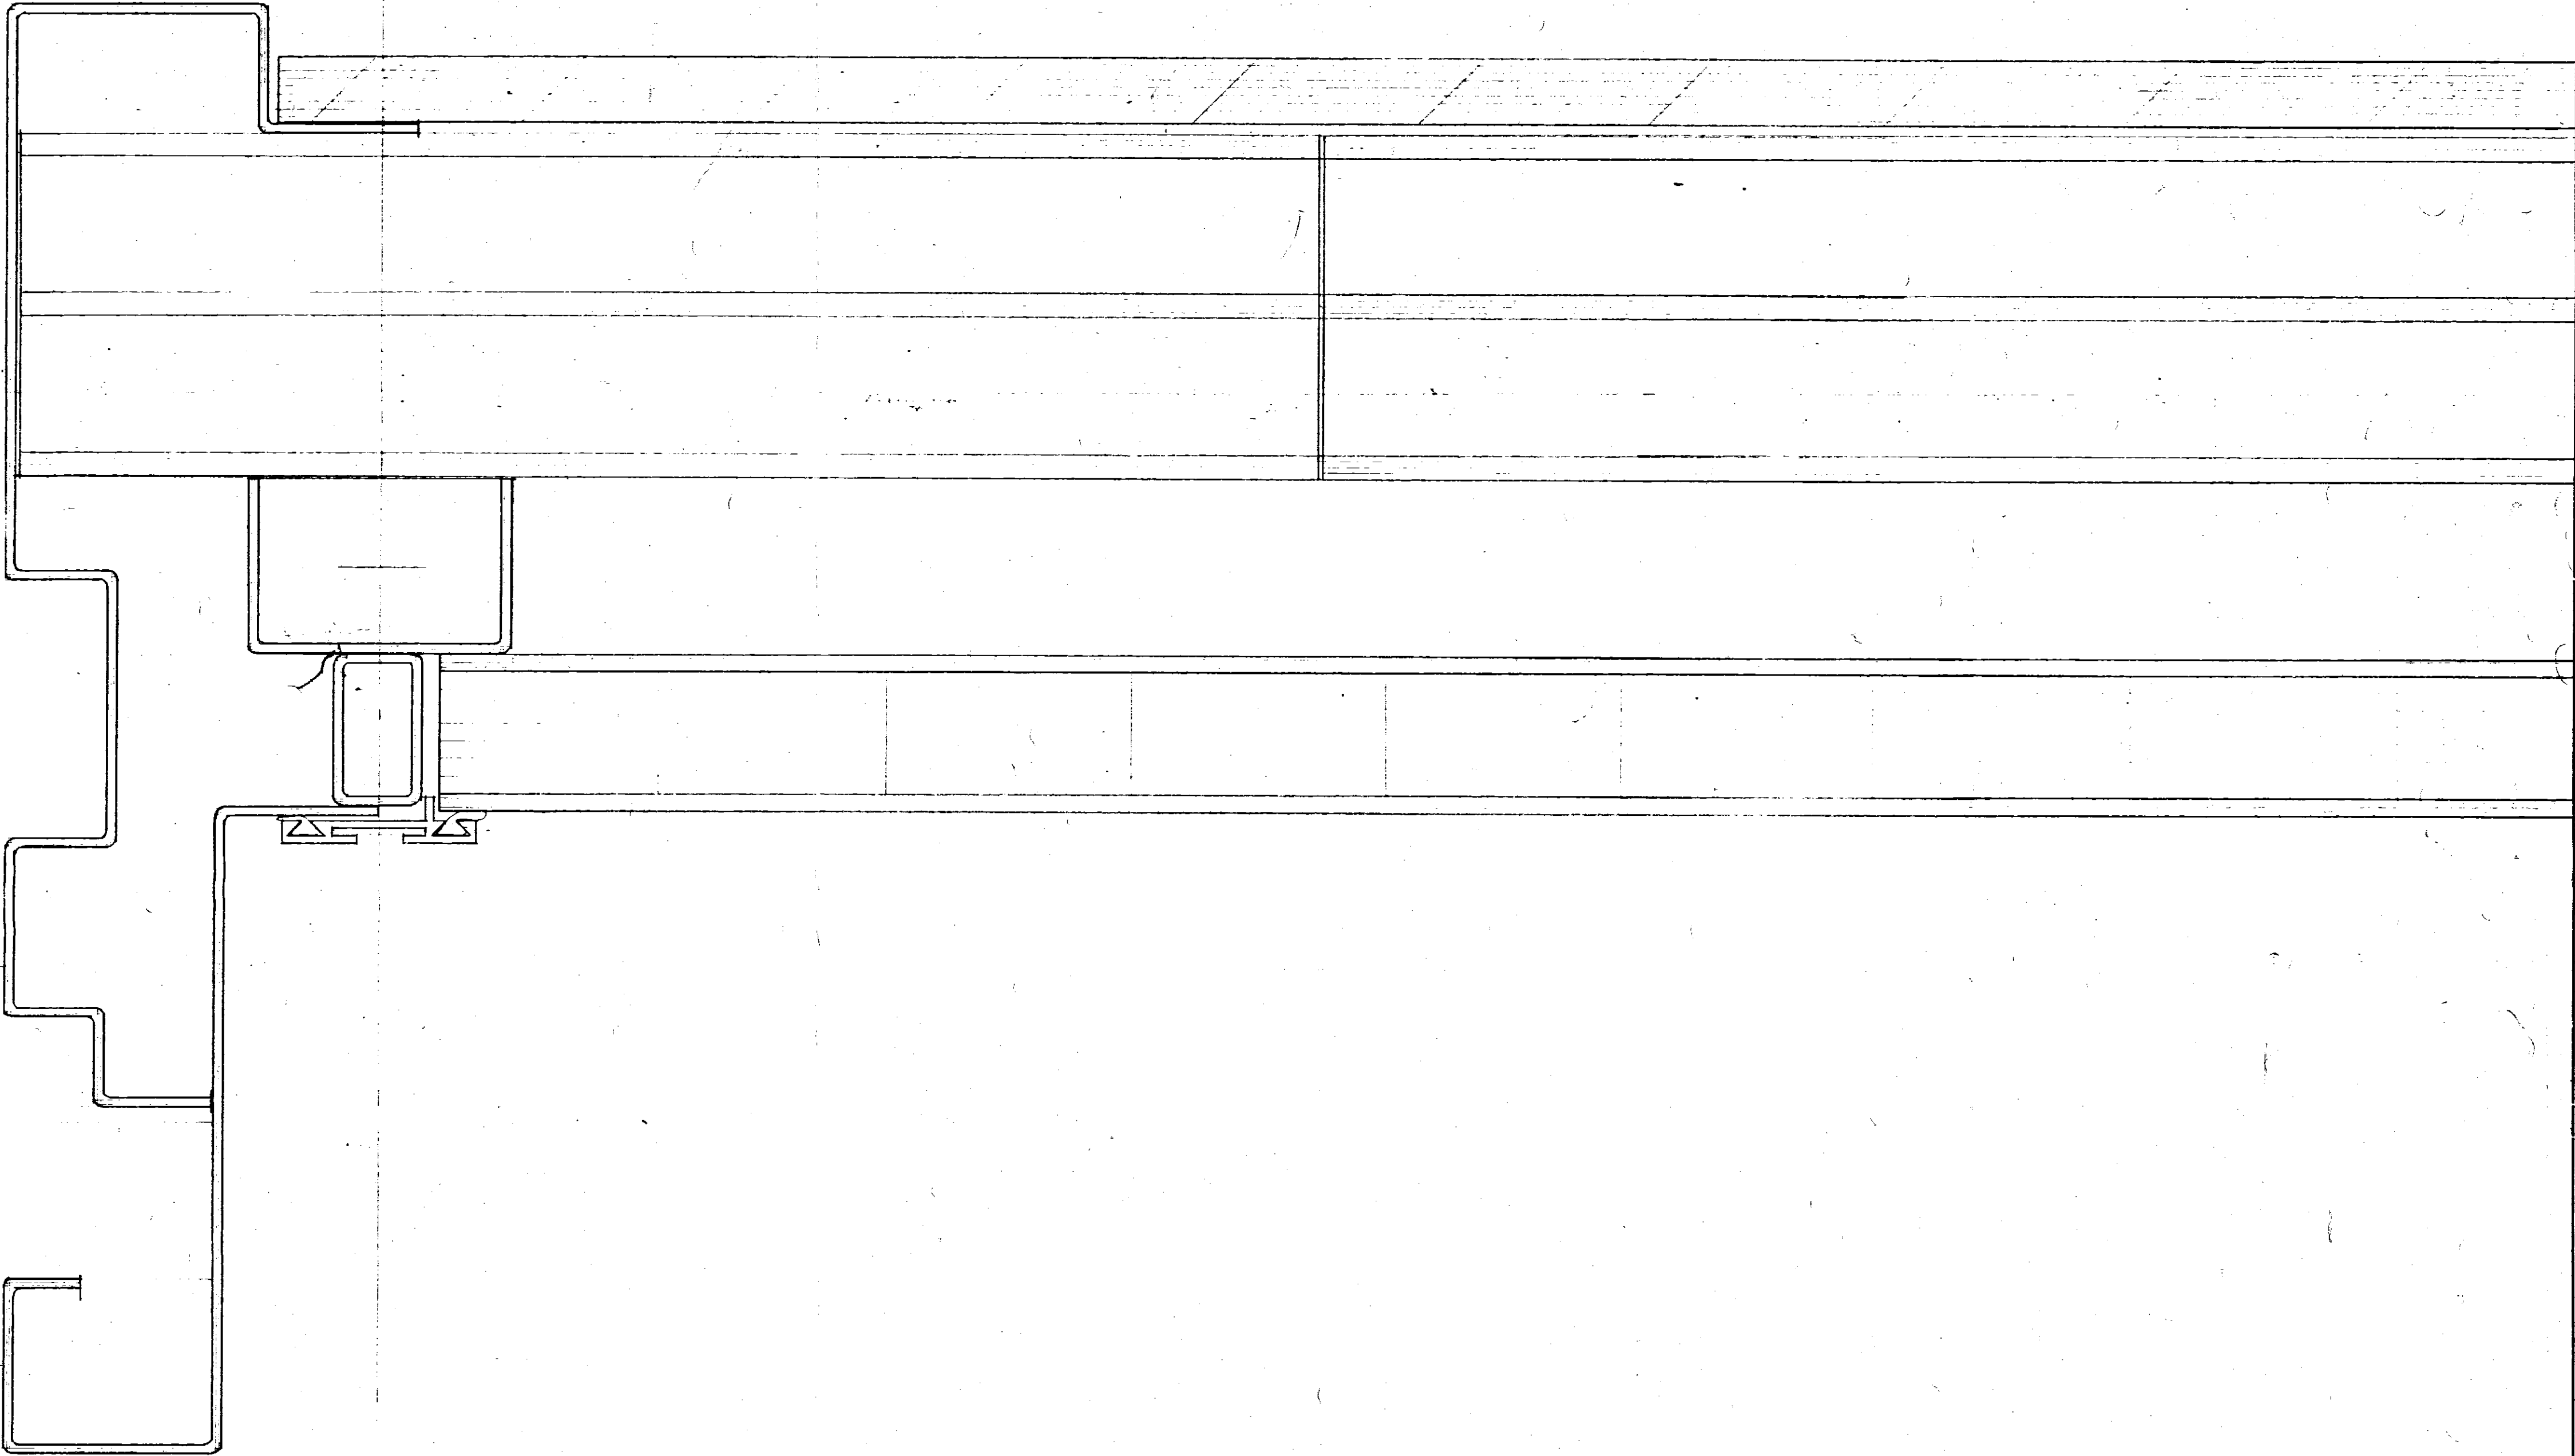

|                           |             |           |      |               |                |
|---------------------------|-------------|-----------|------|---------------|----------------|
| <b>IVAP S.p.A. - Bari</b> |             |           |      | <b>GRUPPO</b> |                |
| Scale                     | Disegnatore | Controllo | Data | Lic.          | Descrizione    |
| 1:1                       |             |           |      |               | CENTRI SOCIALI |
| Disegno N.                |             |           |      | SOTTOGRUPPO   |                |
| Denominazione             |             |           |      | Descrizione   |                |
| Materiale                 |             |           |      | PARTICOLARE   |                |
| FACI. A PASSAGGIO         |             |           |      | Descrizione   |                |
| FACI. CIECA E SALISCENDI  |             |           |      | Progr.        |                |