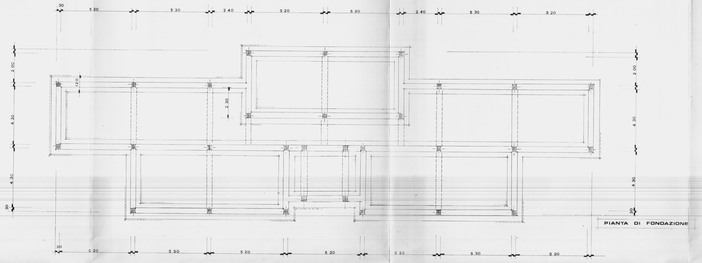

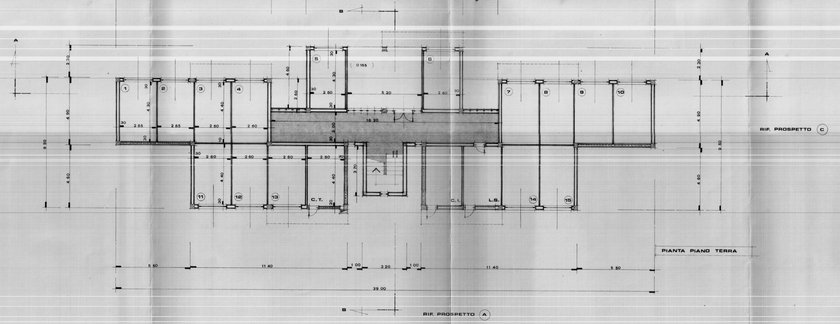

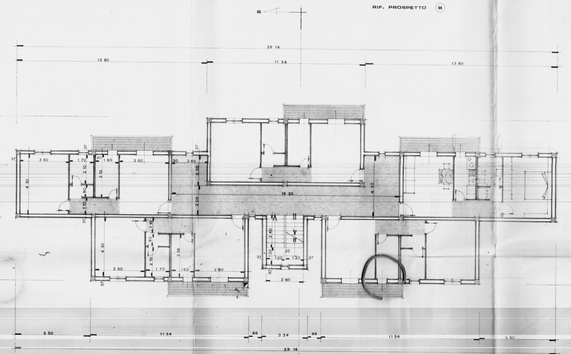

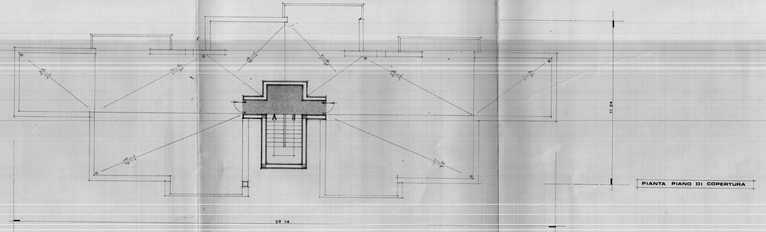

ISTITUTO AUTONOMO CASE POPOLARI - BR

LEGGE 8 AGOSTO 1977 N. 513 PROGRAMMA INTERVENTO 008 60 1

PROGETTO PER LA COSTRUZIONE DI ALLOGGI POPOLARI IN FRANCAVILLA F.
QUARTIERE S. LORENZO

ALLOGGI N. 15 DA MQ. 45

FABBRICATO 2 **PIANTE**

SCALA 1:100

DATA

IL PROGETTISTA
(Dott. Ing. Pietro Pellegrino)

IL V.C.I. DIRETTORE TECNICO
(Geom. Aldo Dario GIESSIA)

TAV. 2