



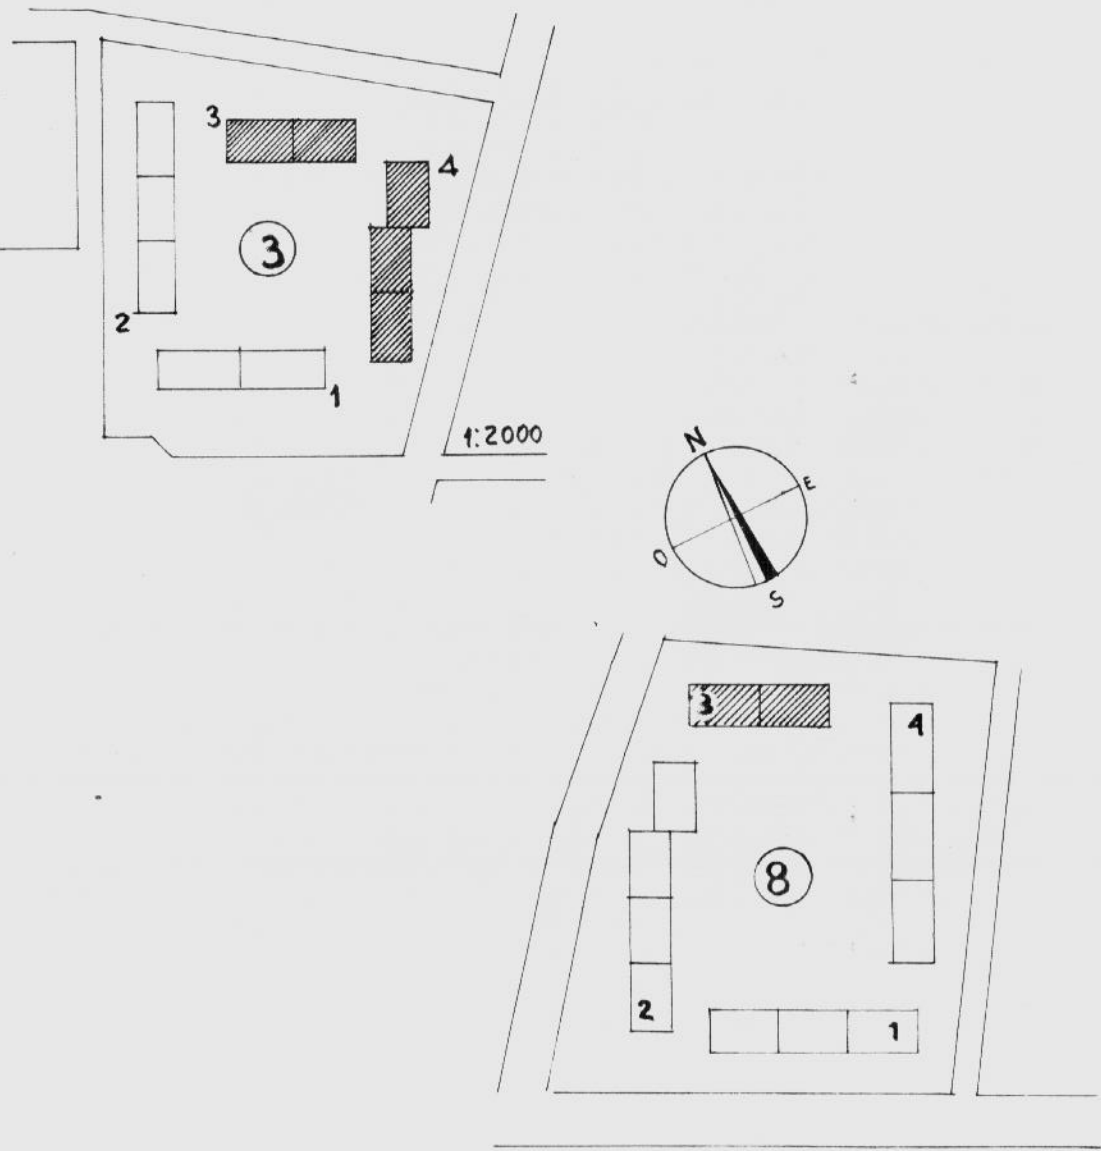


PROGETTISTI
ARCH. GIUSEPPE AMENDOLA
" MARIA TERESA JAKNO
" CECILIA VARETTI
" LUIGI CEFONIA
" ALDO VILLANI

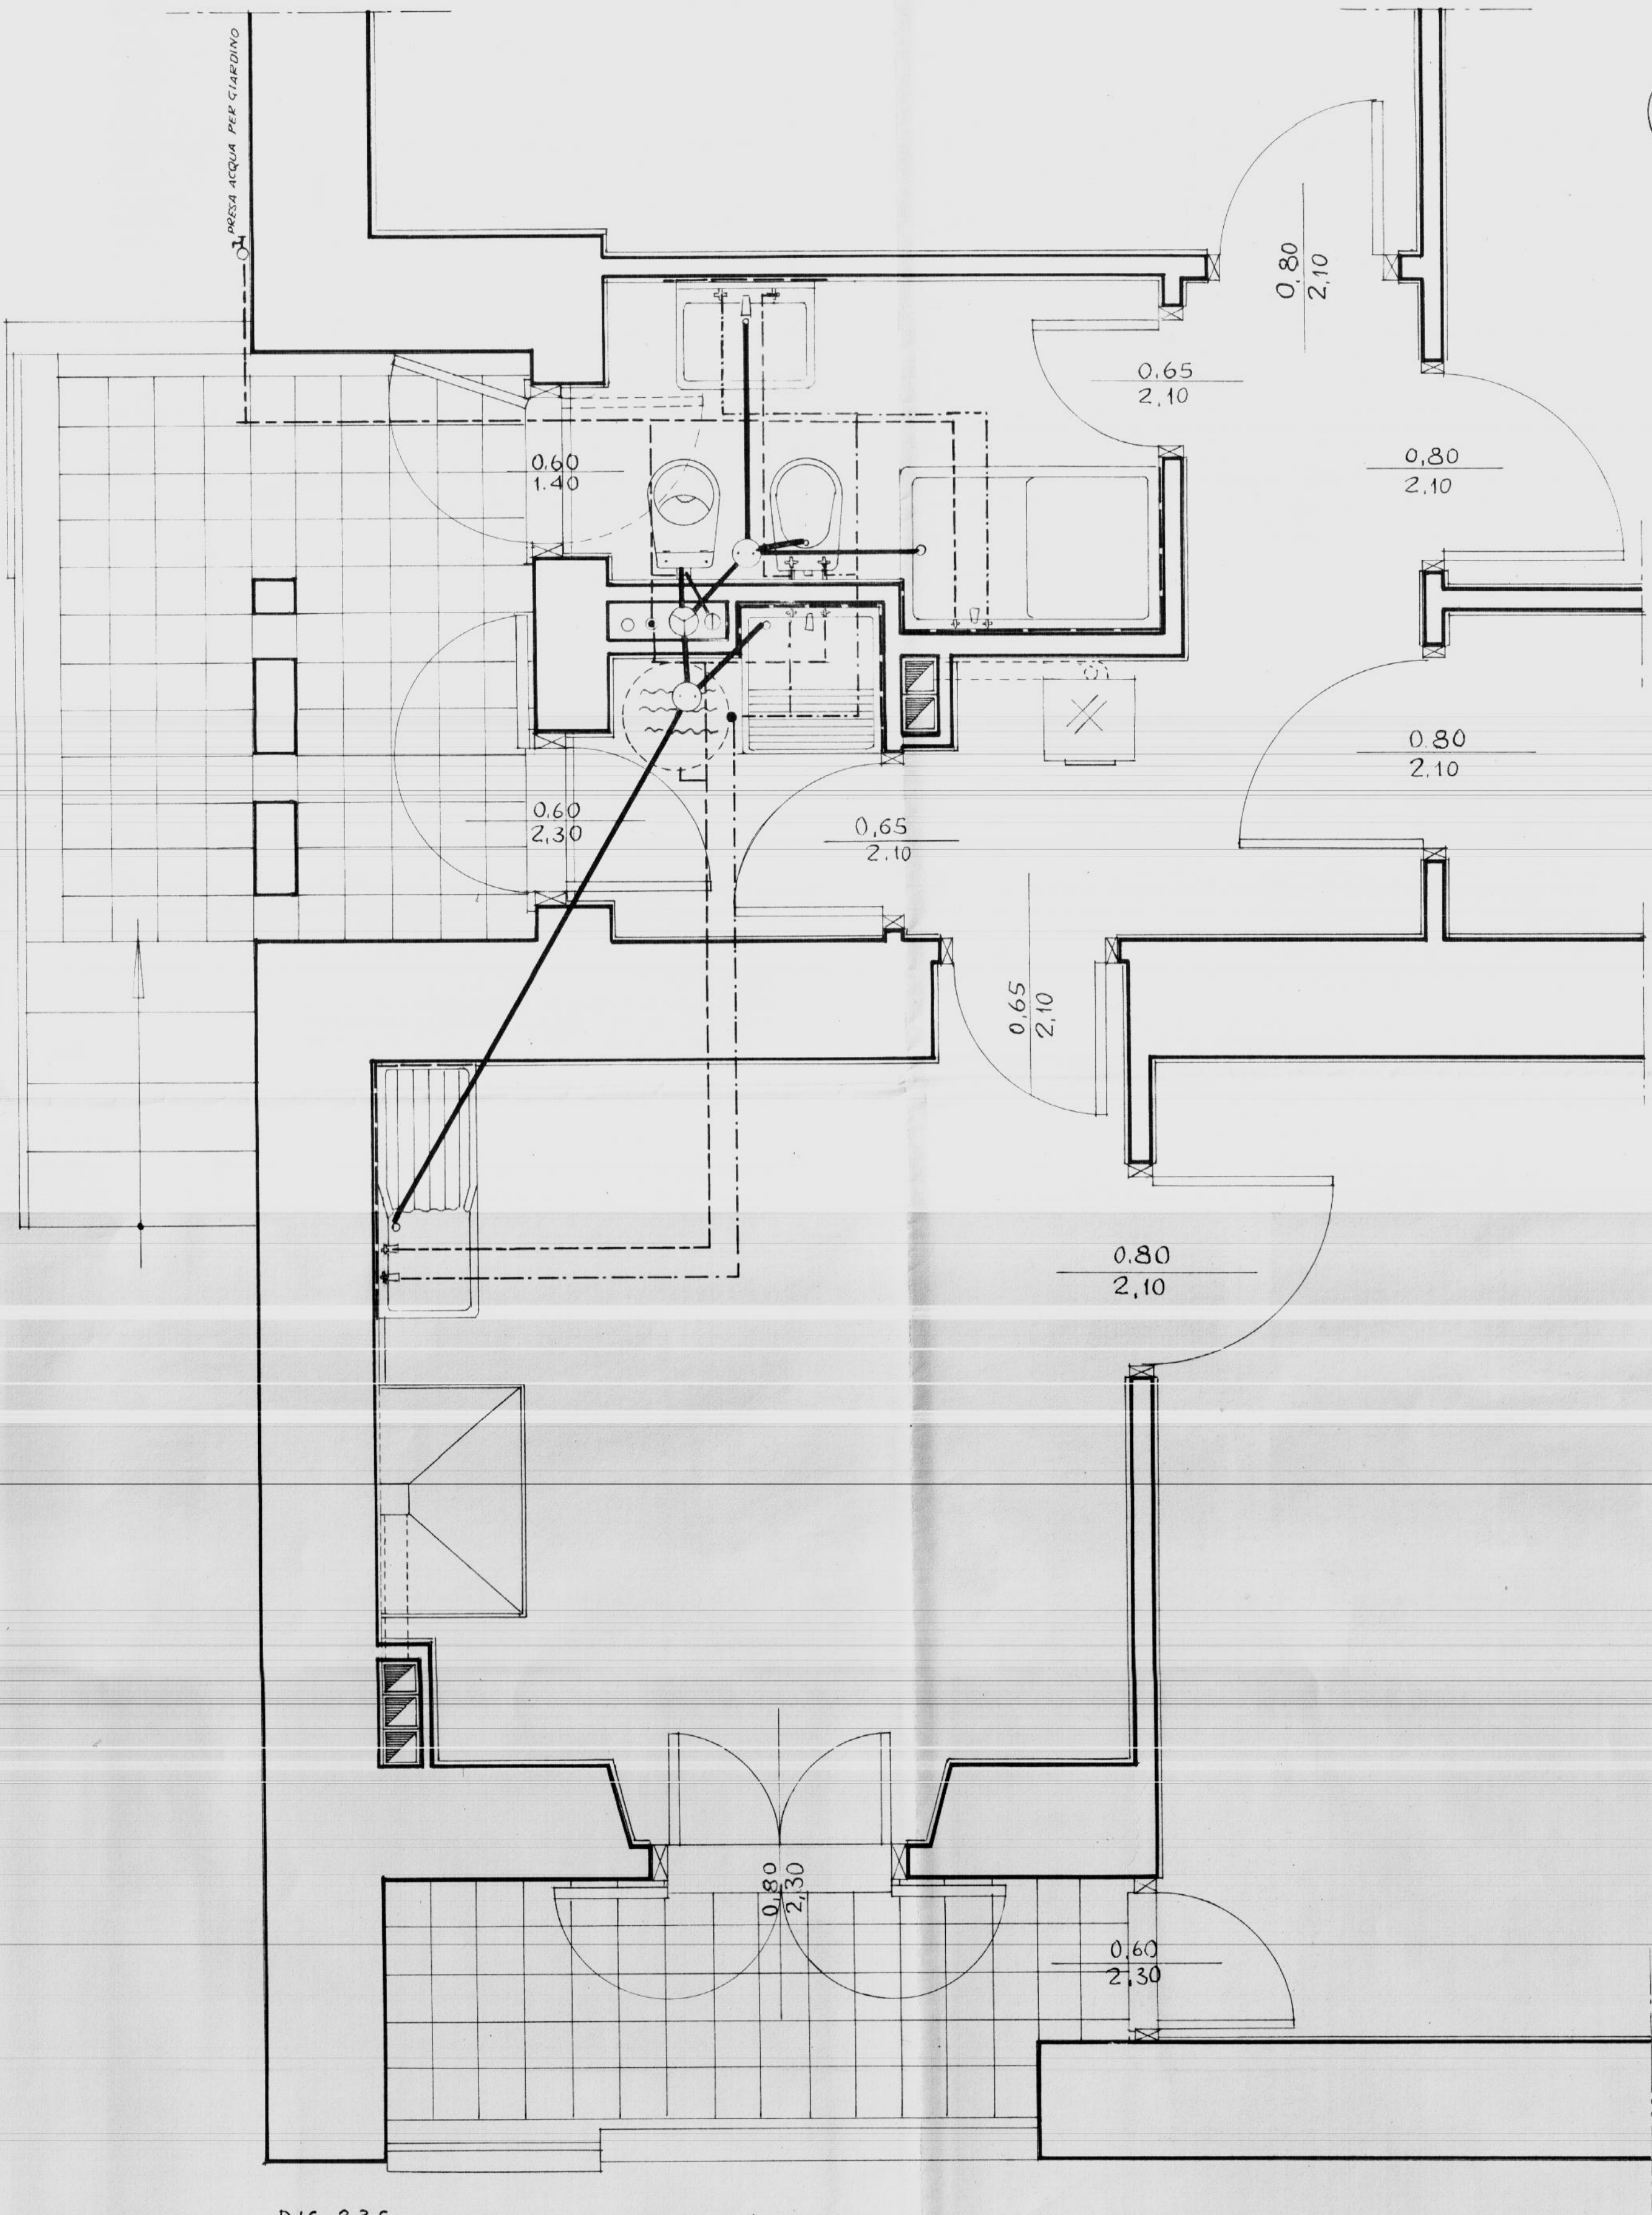

DIS. 235

PARTICOLARE DELLE PIANTE A TAV. 27 DIS. N° 76
" 33 " " 89
" 62 " " 154

- LEGENDA
- ACQUA CALDA
 - ACQUA FREDDA
 - VENTILAZIONE
 - SCARICO
 - SCATOLA SIFONATA
 - ▬▬▬ PIASTRELLE MAIOLICATE
 - ⊙ BOILER

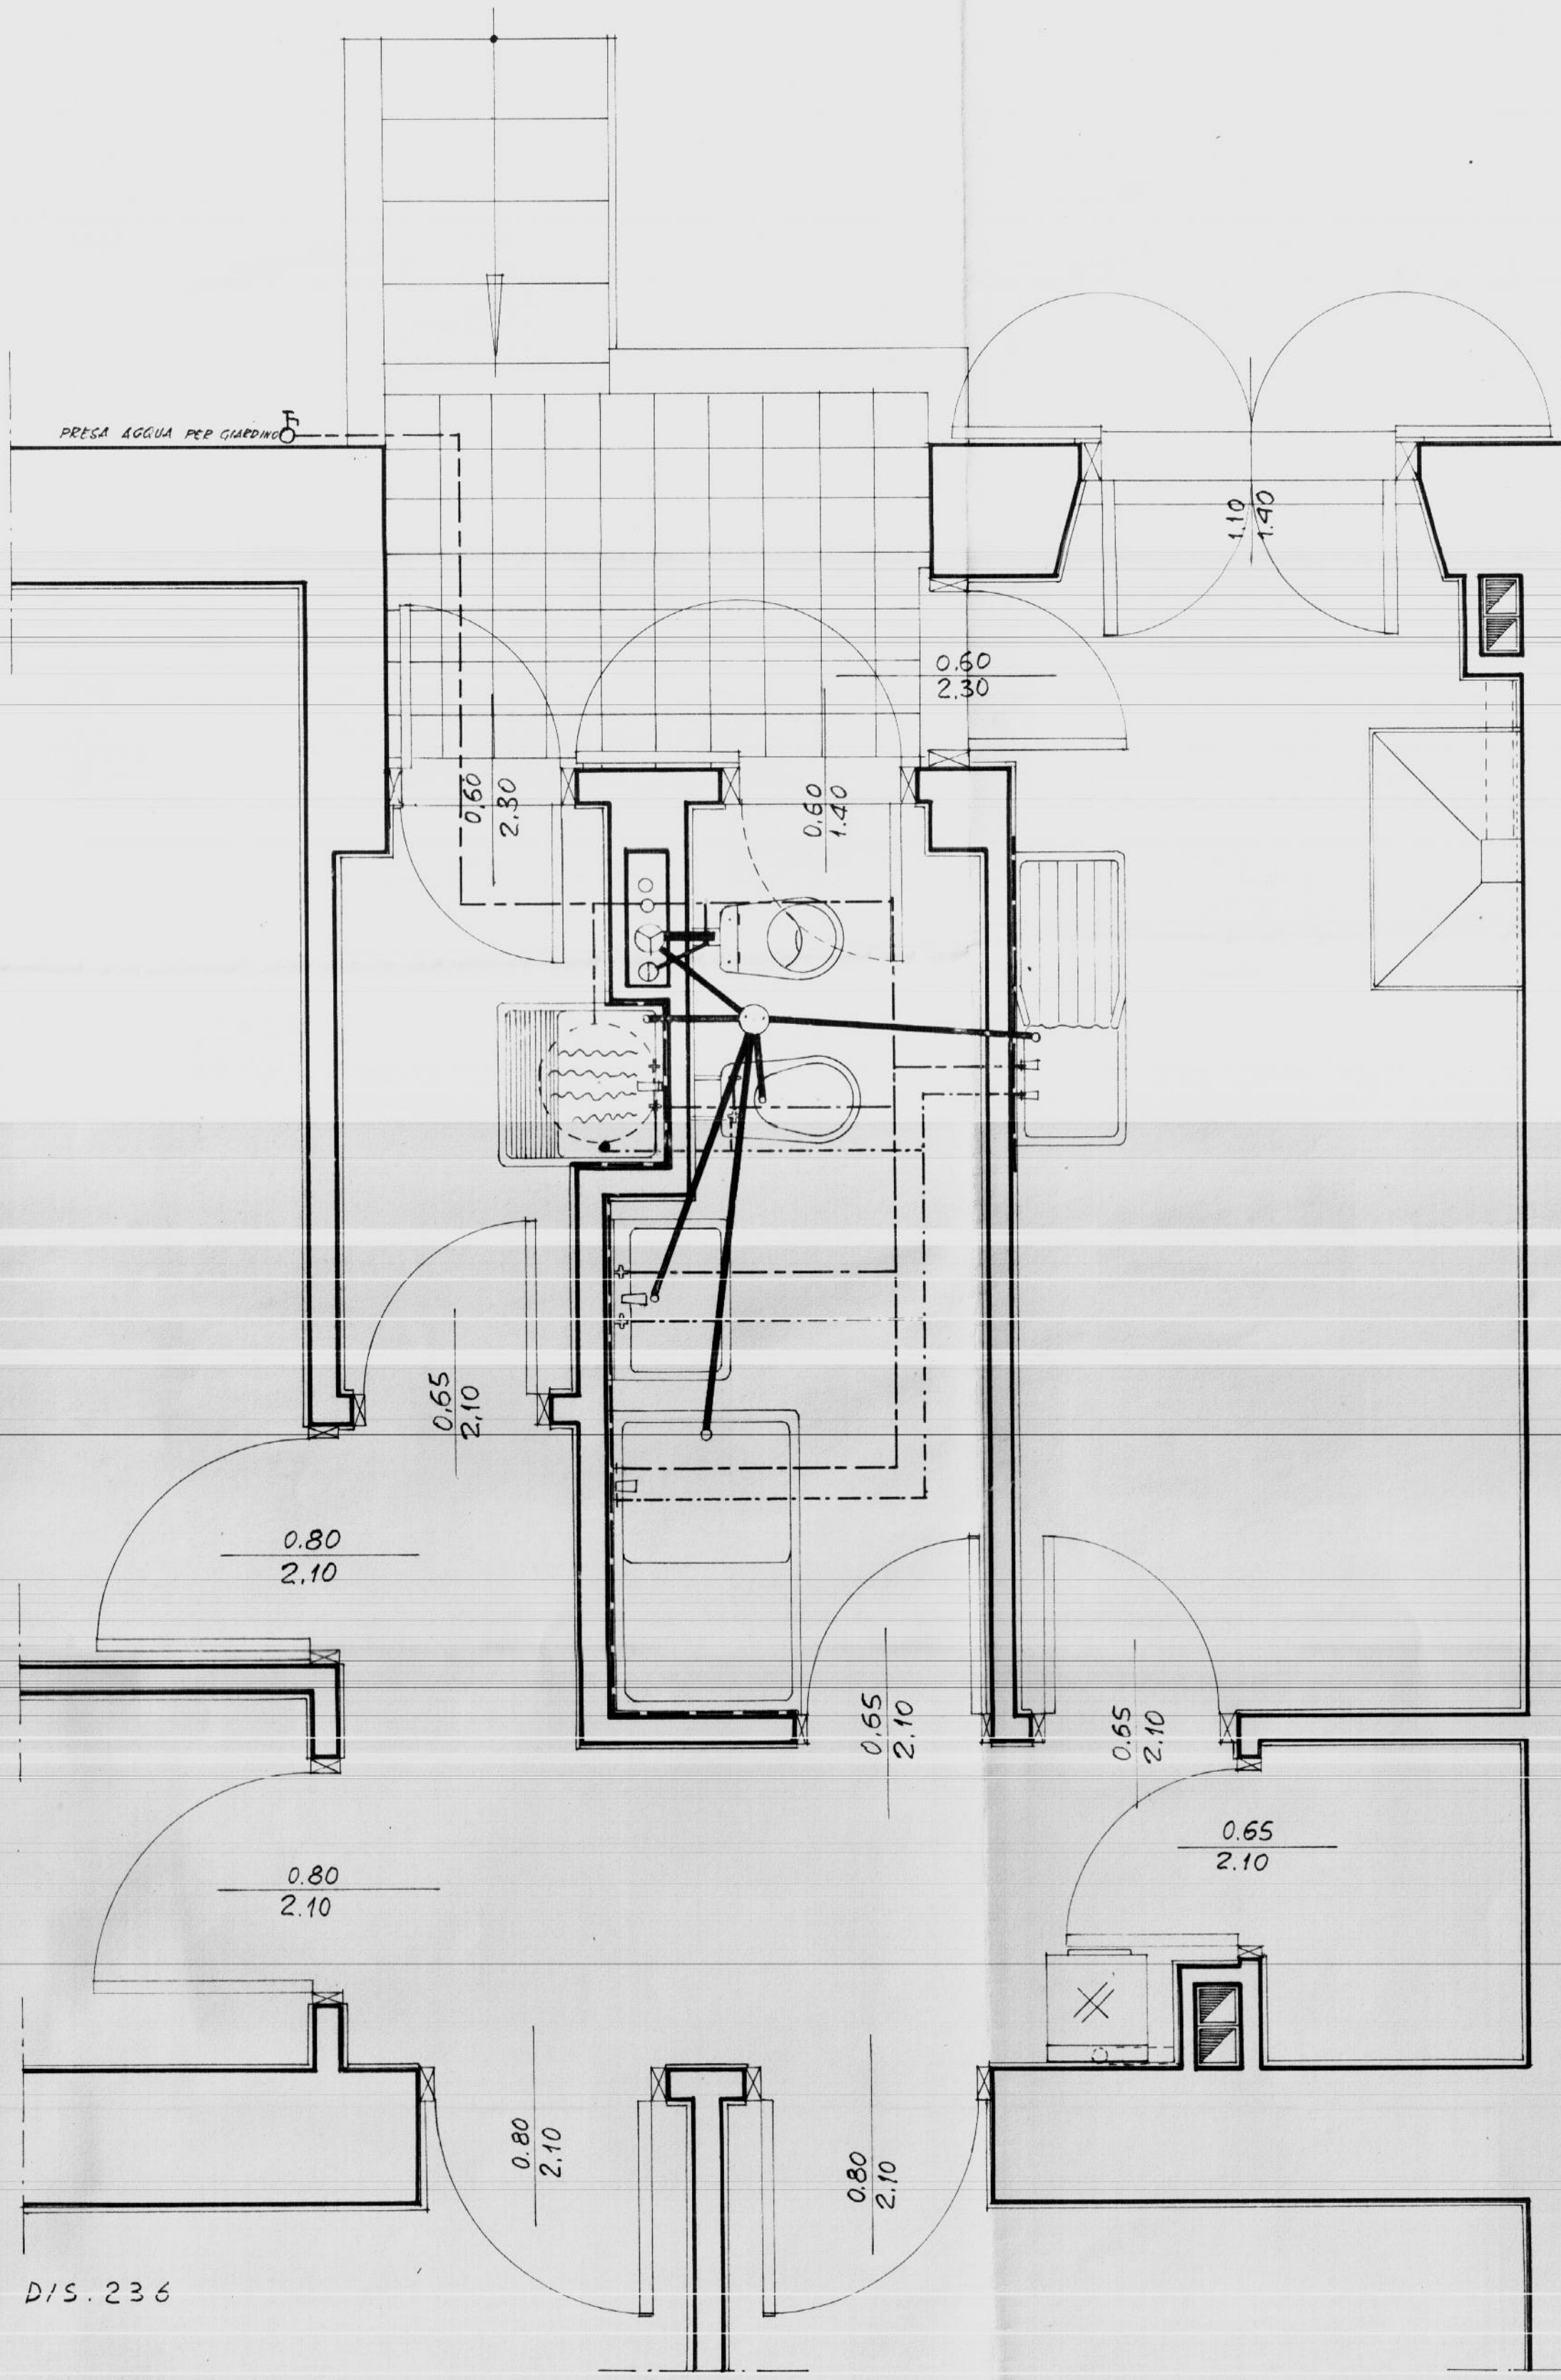

DIS. 236

PARTICOLARE DELLE PIANTE A TAV. 27 DIS. N° 76
" 33 " " 89
" 62 " " 154