




IL VICE DIRETTORE TECNICO
(Dott. Arch. Pietro ORESTA)

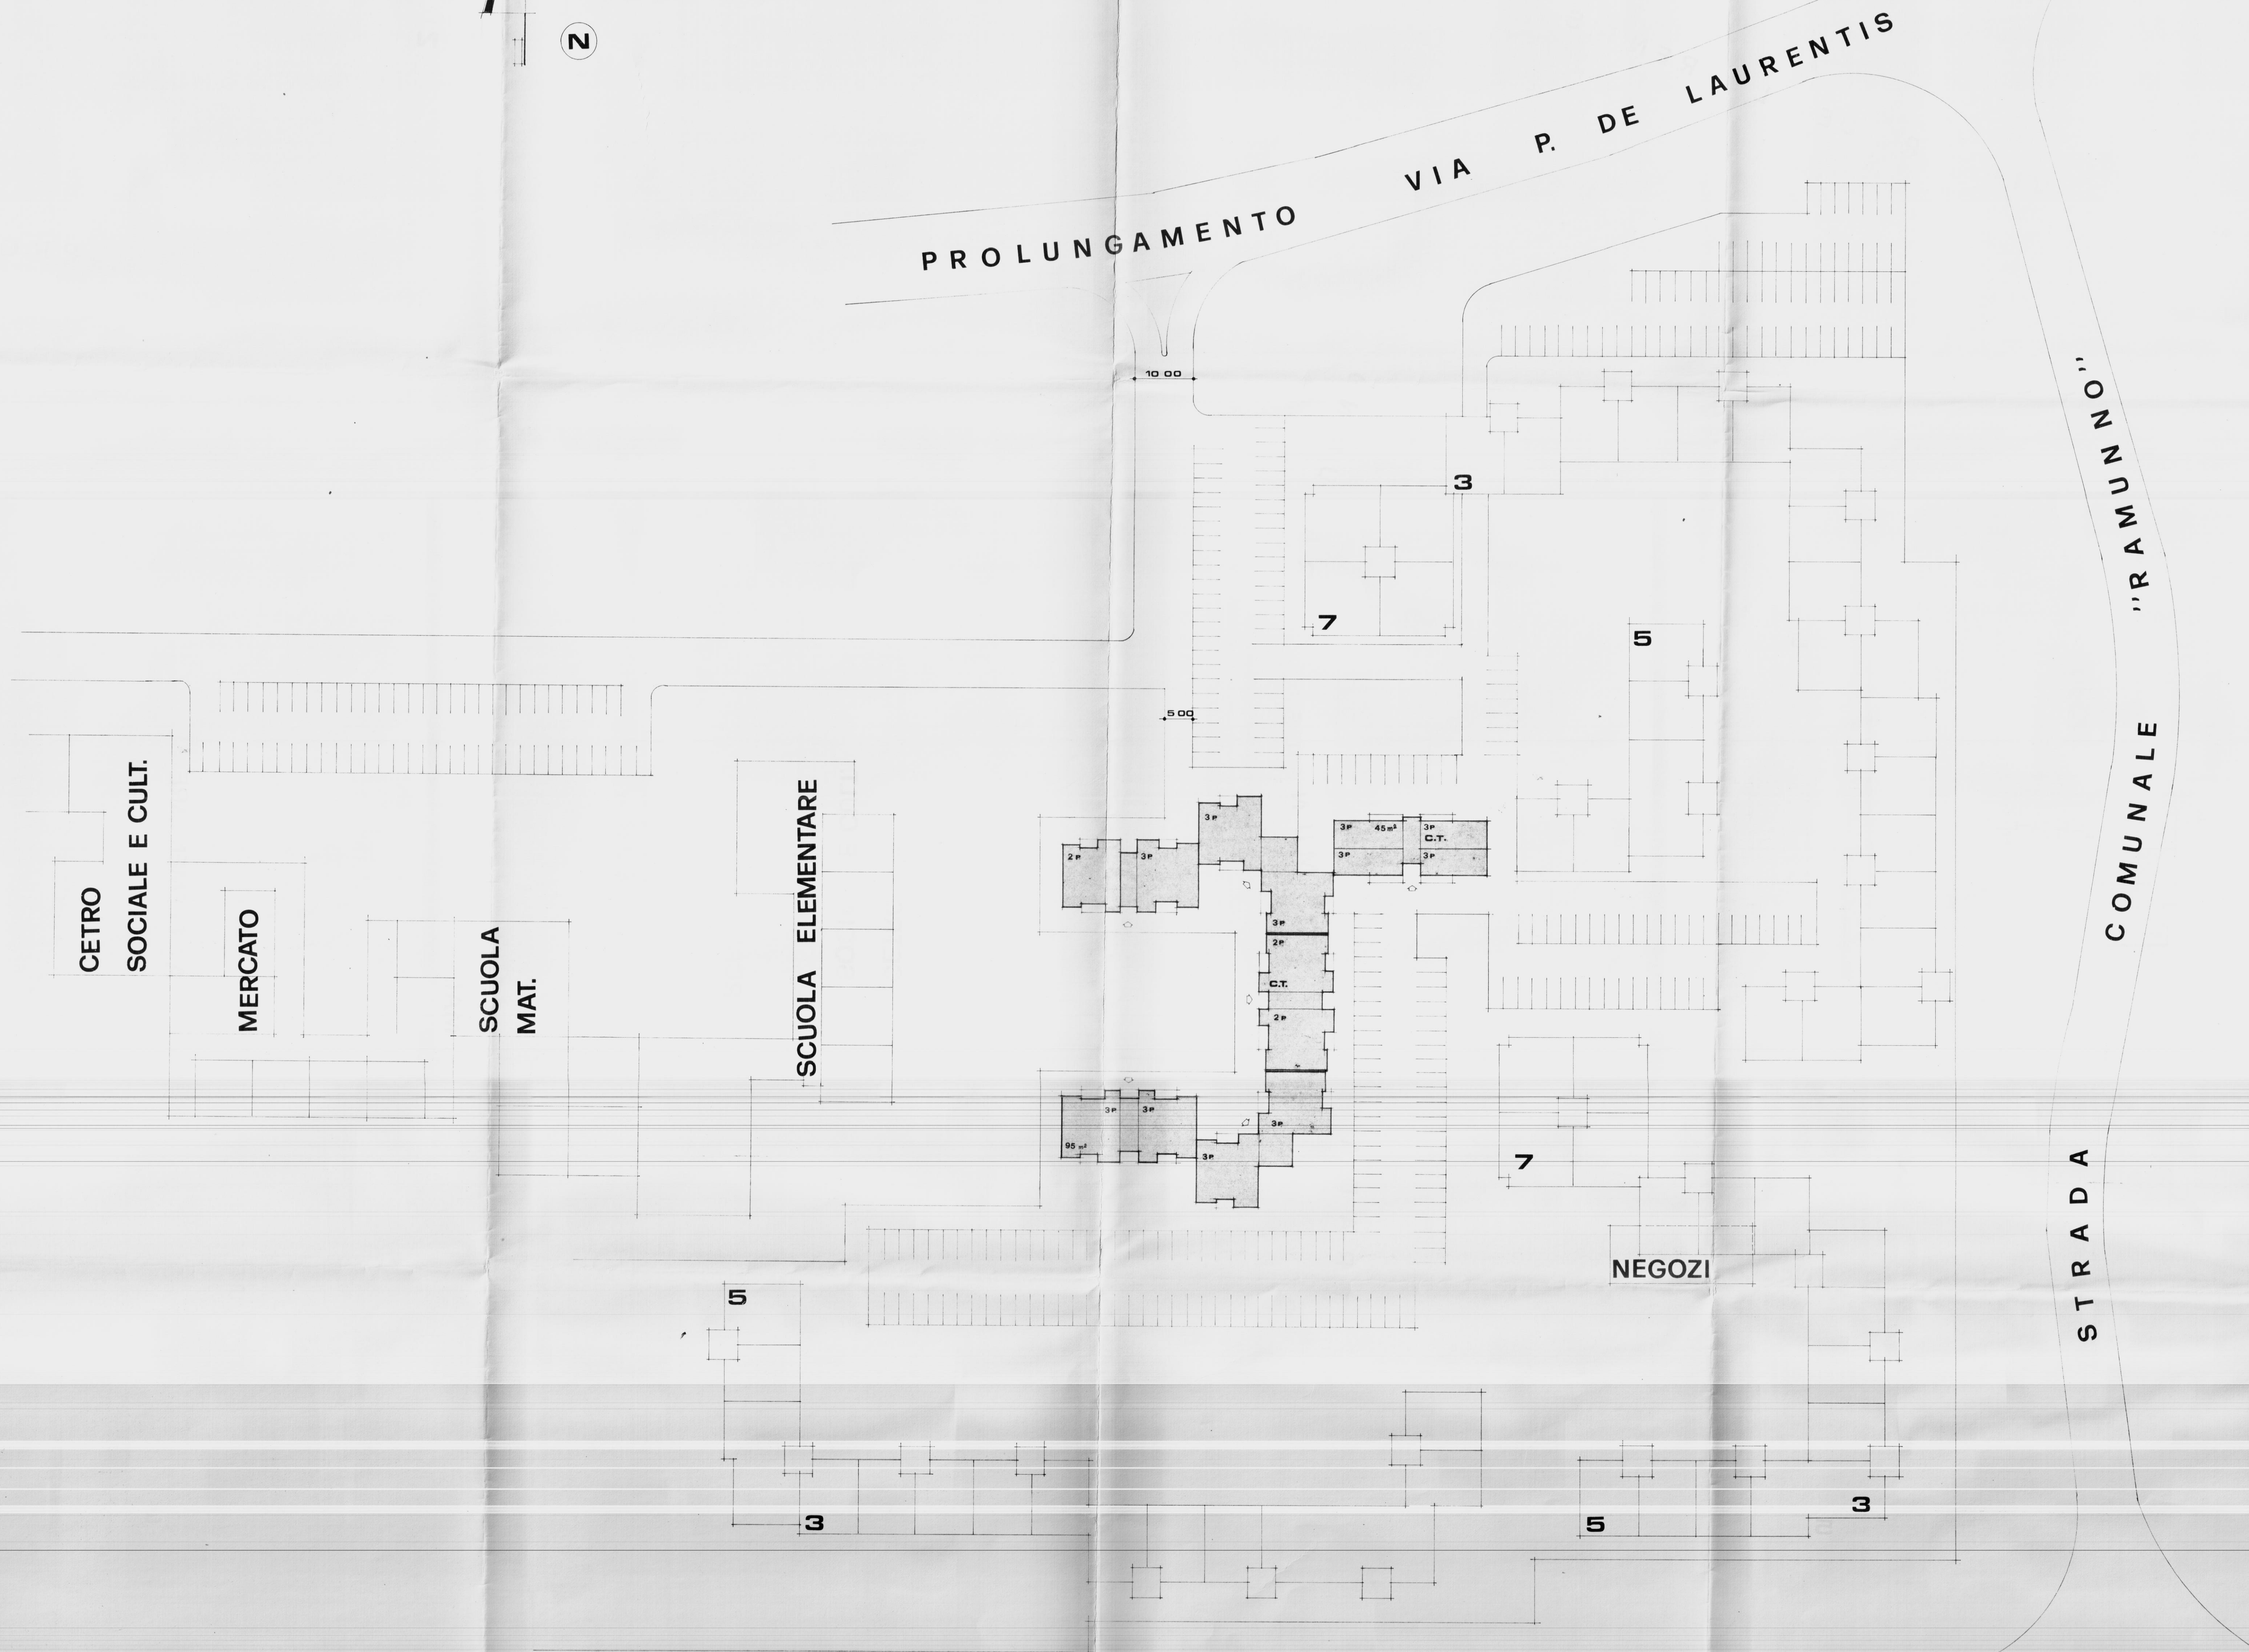

ISTITUTO AUTONOMO CASE POPOLARI - BR

LEGGE 8 AGOSTO 1977 N. 513 PROGRAMMA INTERVENTO 012 / 67 / 1

PROGETTO PER LA COSTRUZIONE DI ALLOGGI POPOLARI IN OSTUNI
PIANO DI ZONA 167 NUCLEO A

ALLOGGI N° 27 DA MQ. 95

PLANIMETRIA

UFFICIO PROGETTAZIONE

I. A. C. P. BRINDISI

SCALA 1:500

DATA

ASSEGNAZIONE

TAV. 1