



ISTITUTO AUTONOMO CASE POPOLARI  
PER LA PROVINCIA DI BRINDISI

COSTRUZIONE DI CASE POPOLARI  
IN FASANO  
DI CUI ALLA LEGGE 11-11-1963 N°1460



PROSPETTI  
schizzo planimetrico

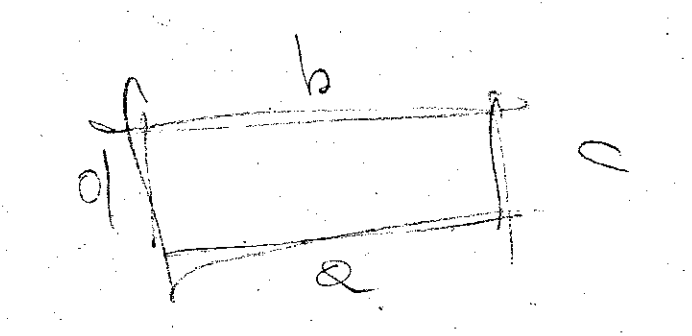


PROSPETTO INTERIORE

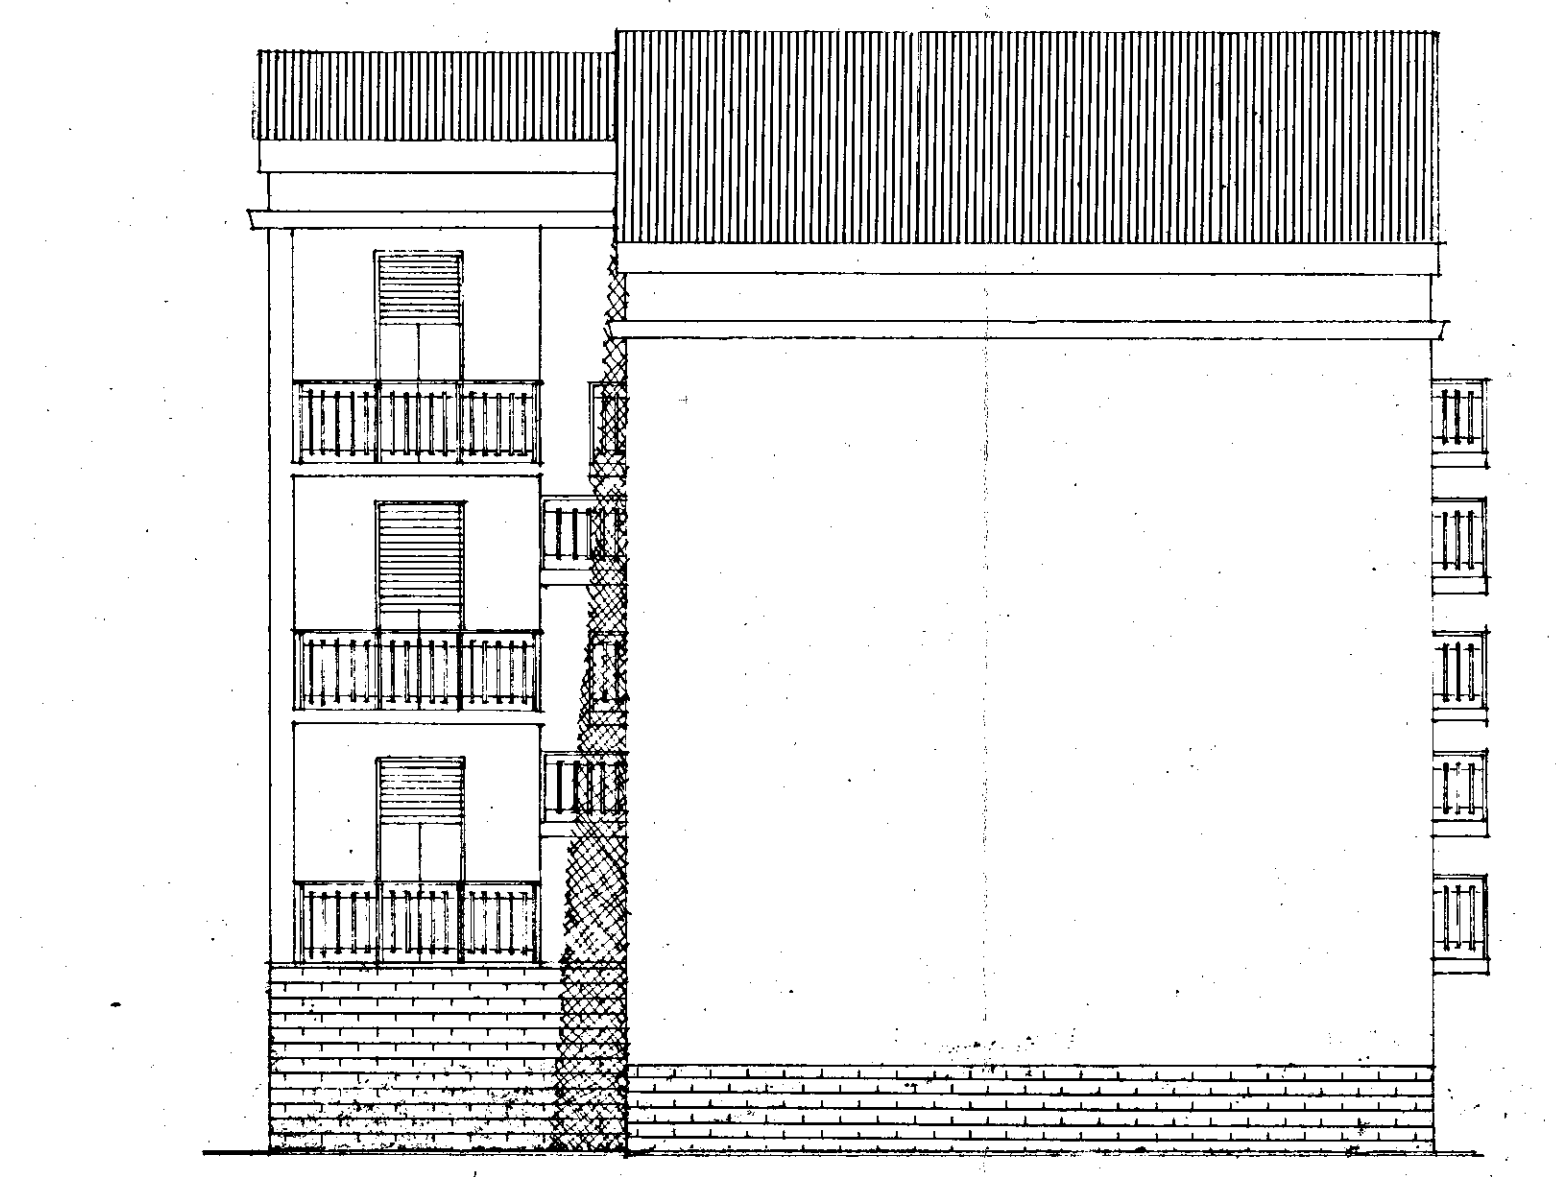

b

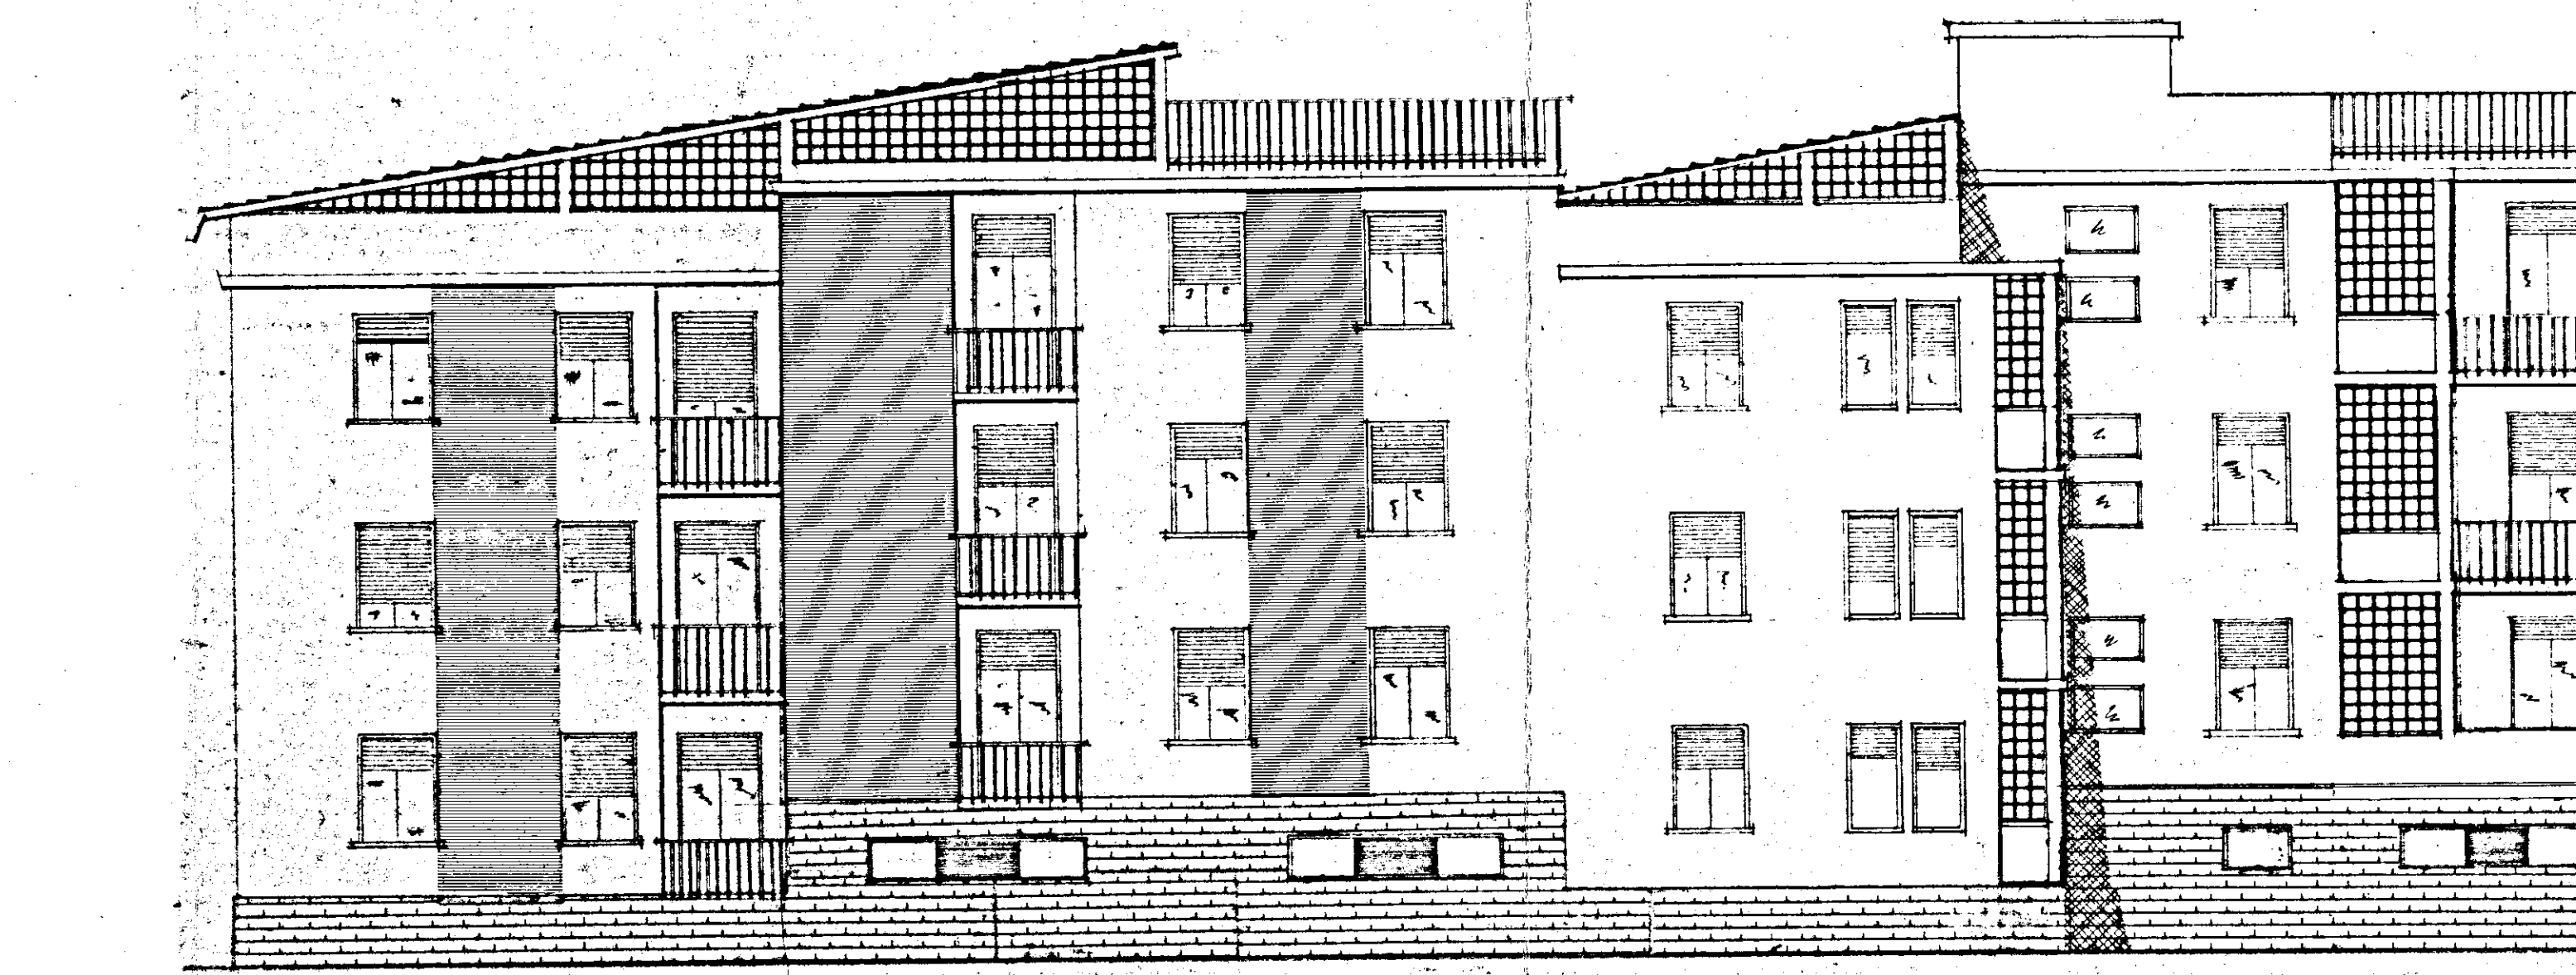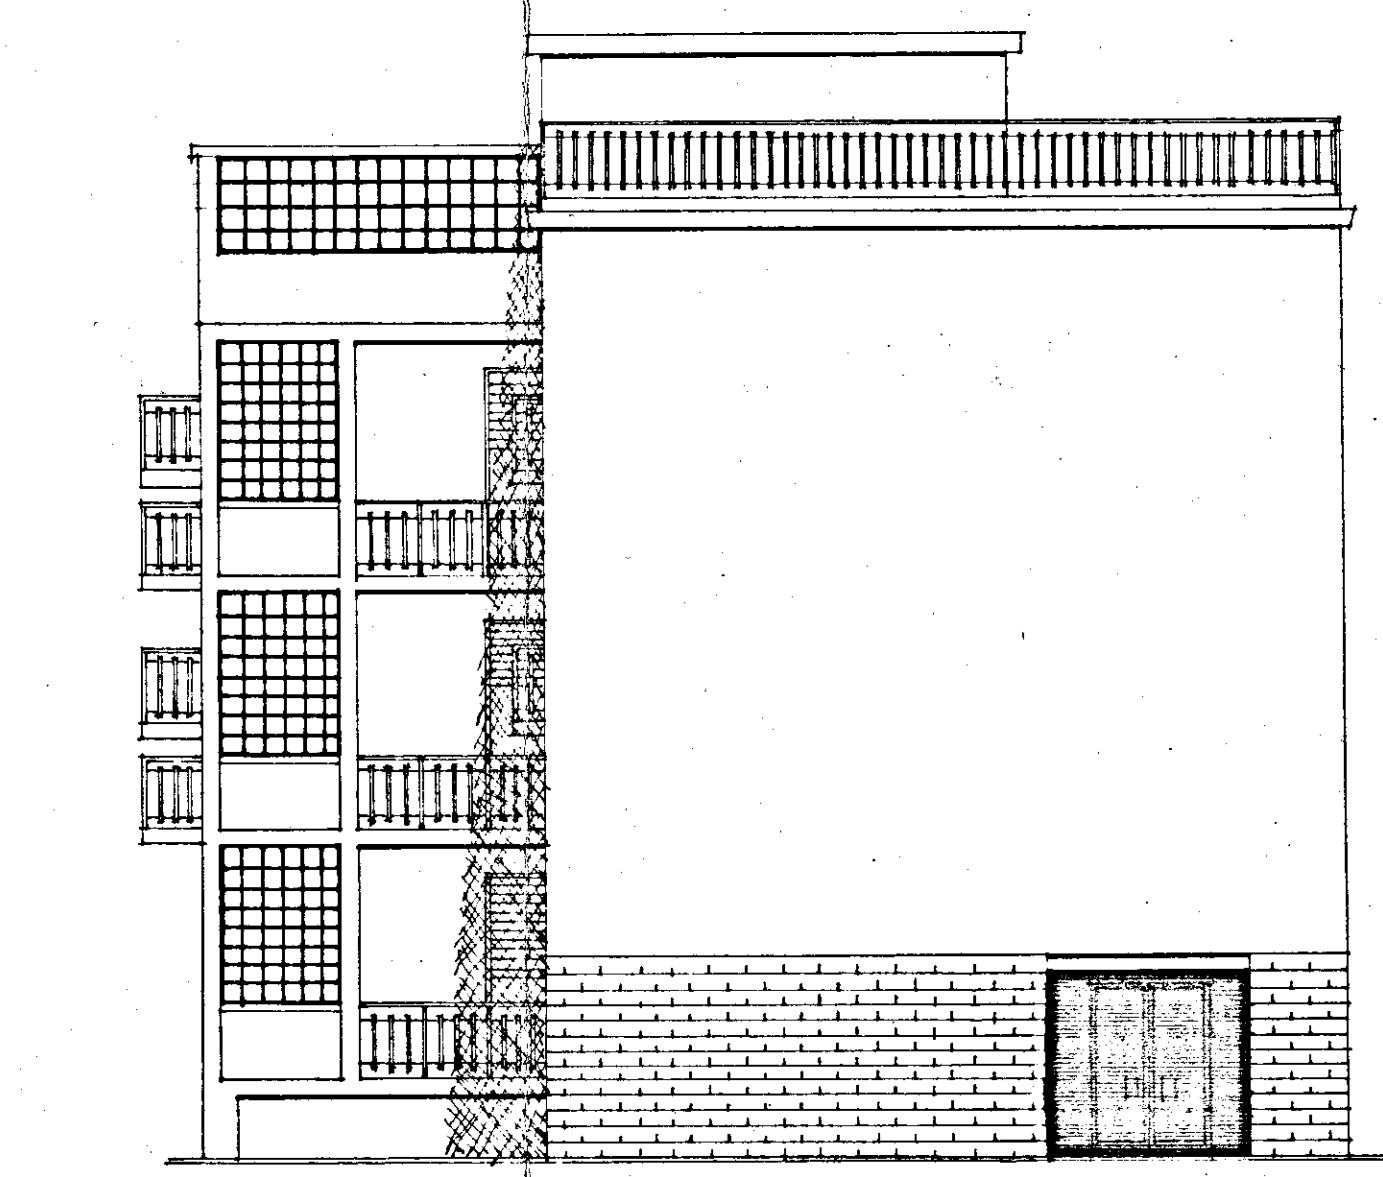

PROSPETTO POSTERIORE

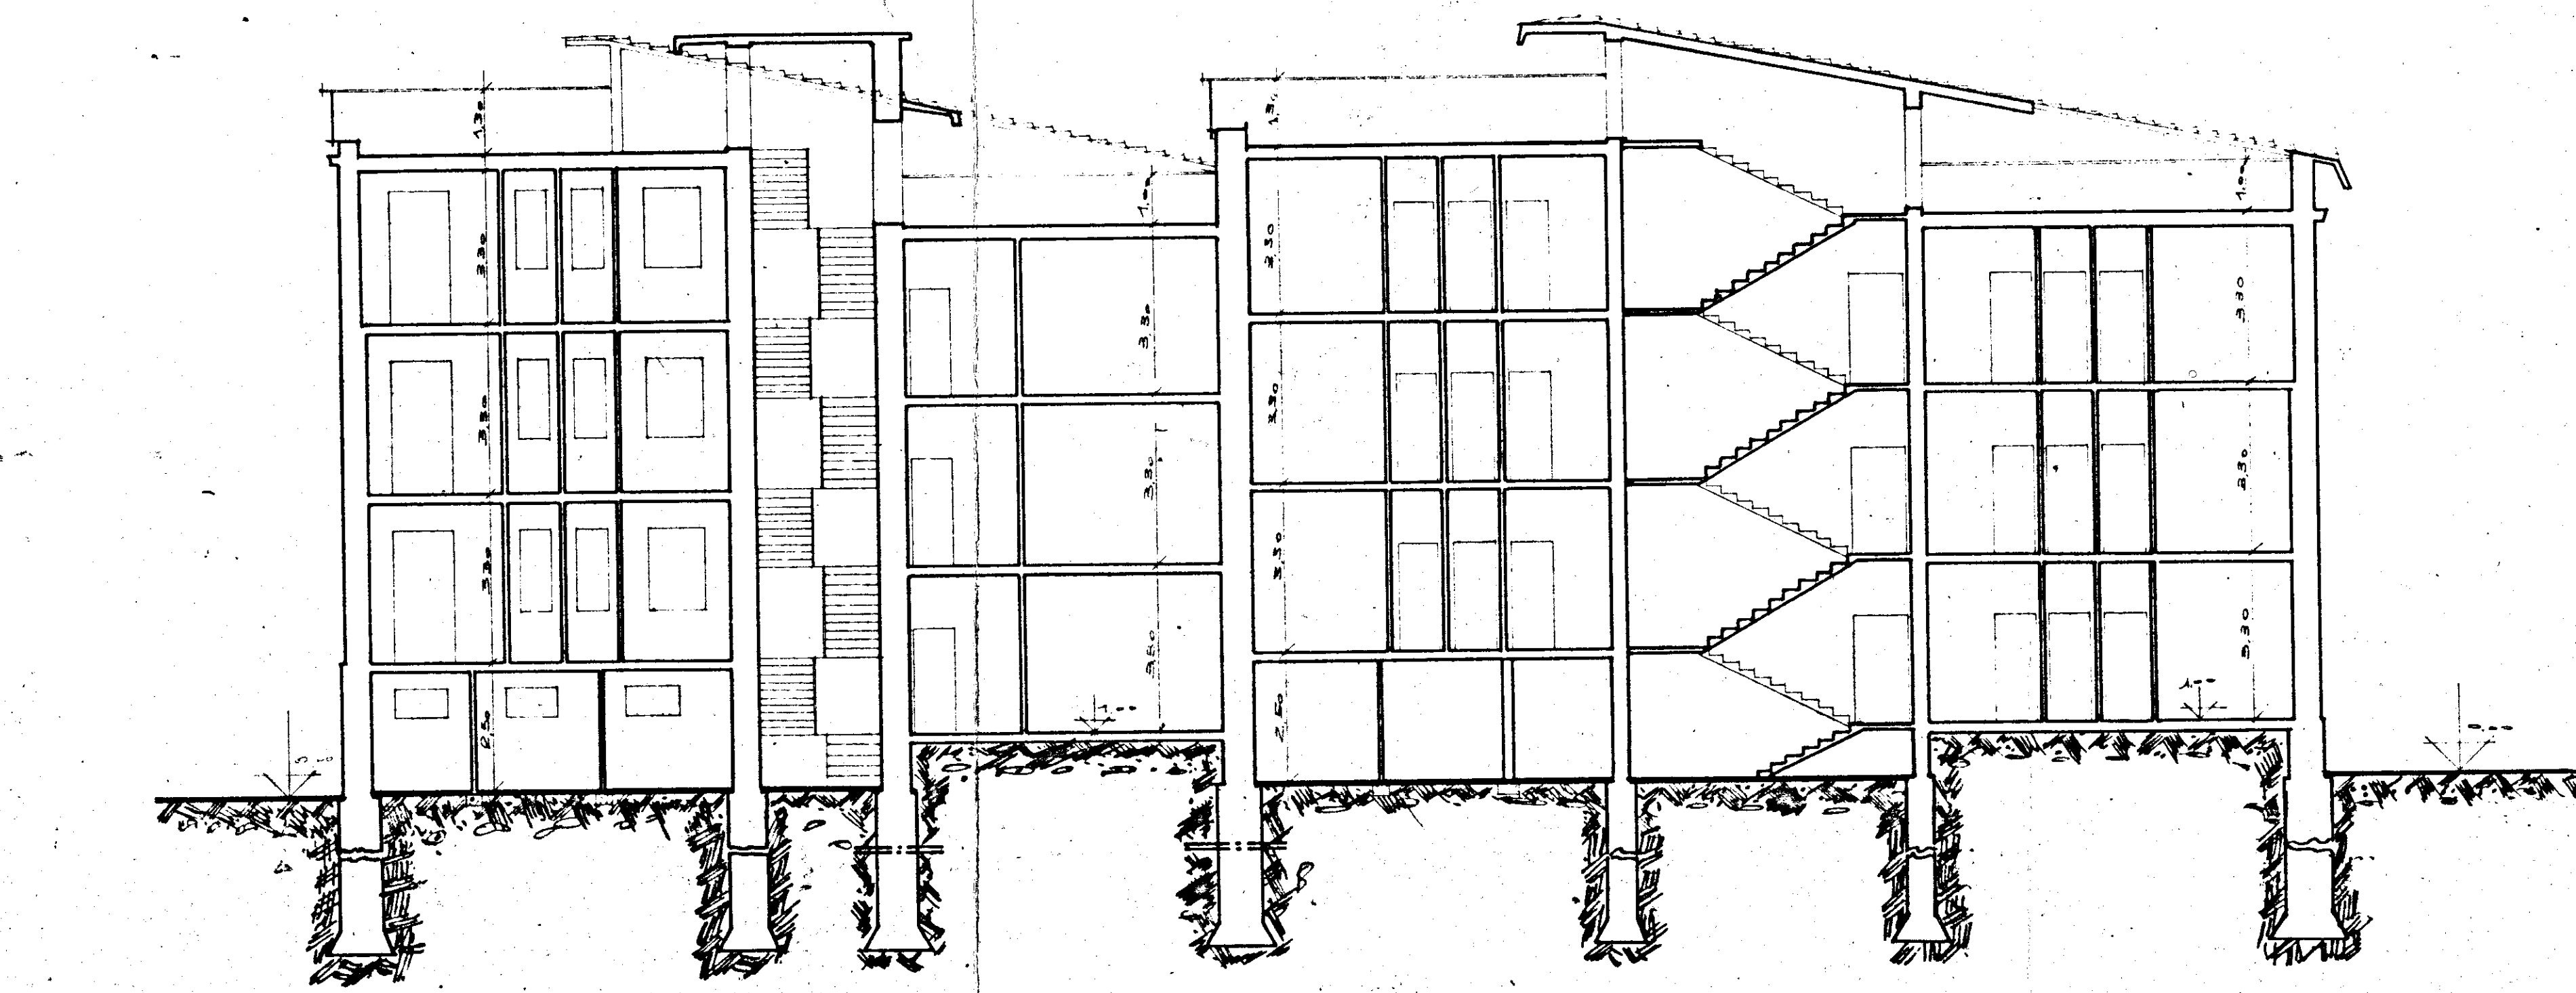

SEZIONE LONGITUDINALE