


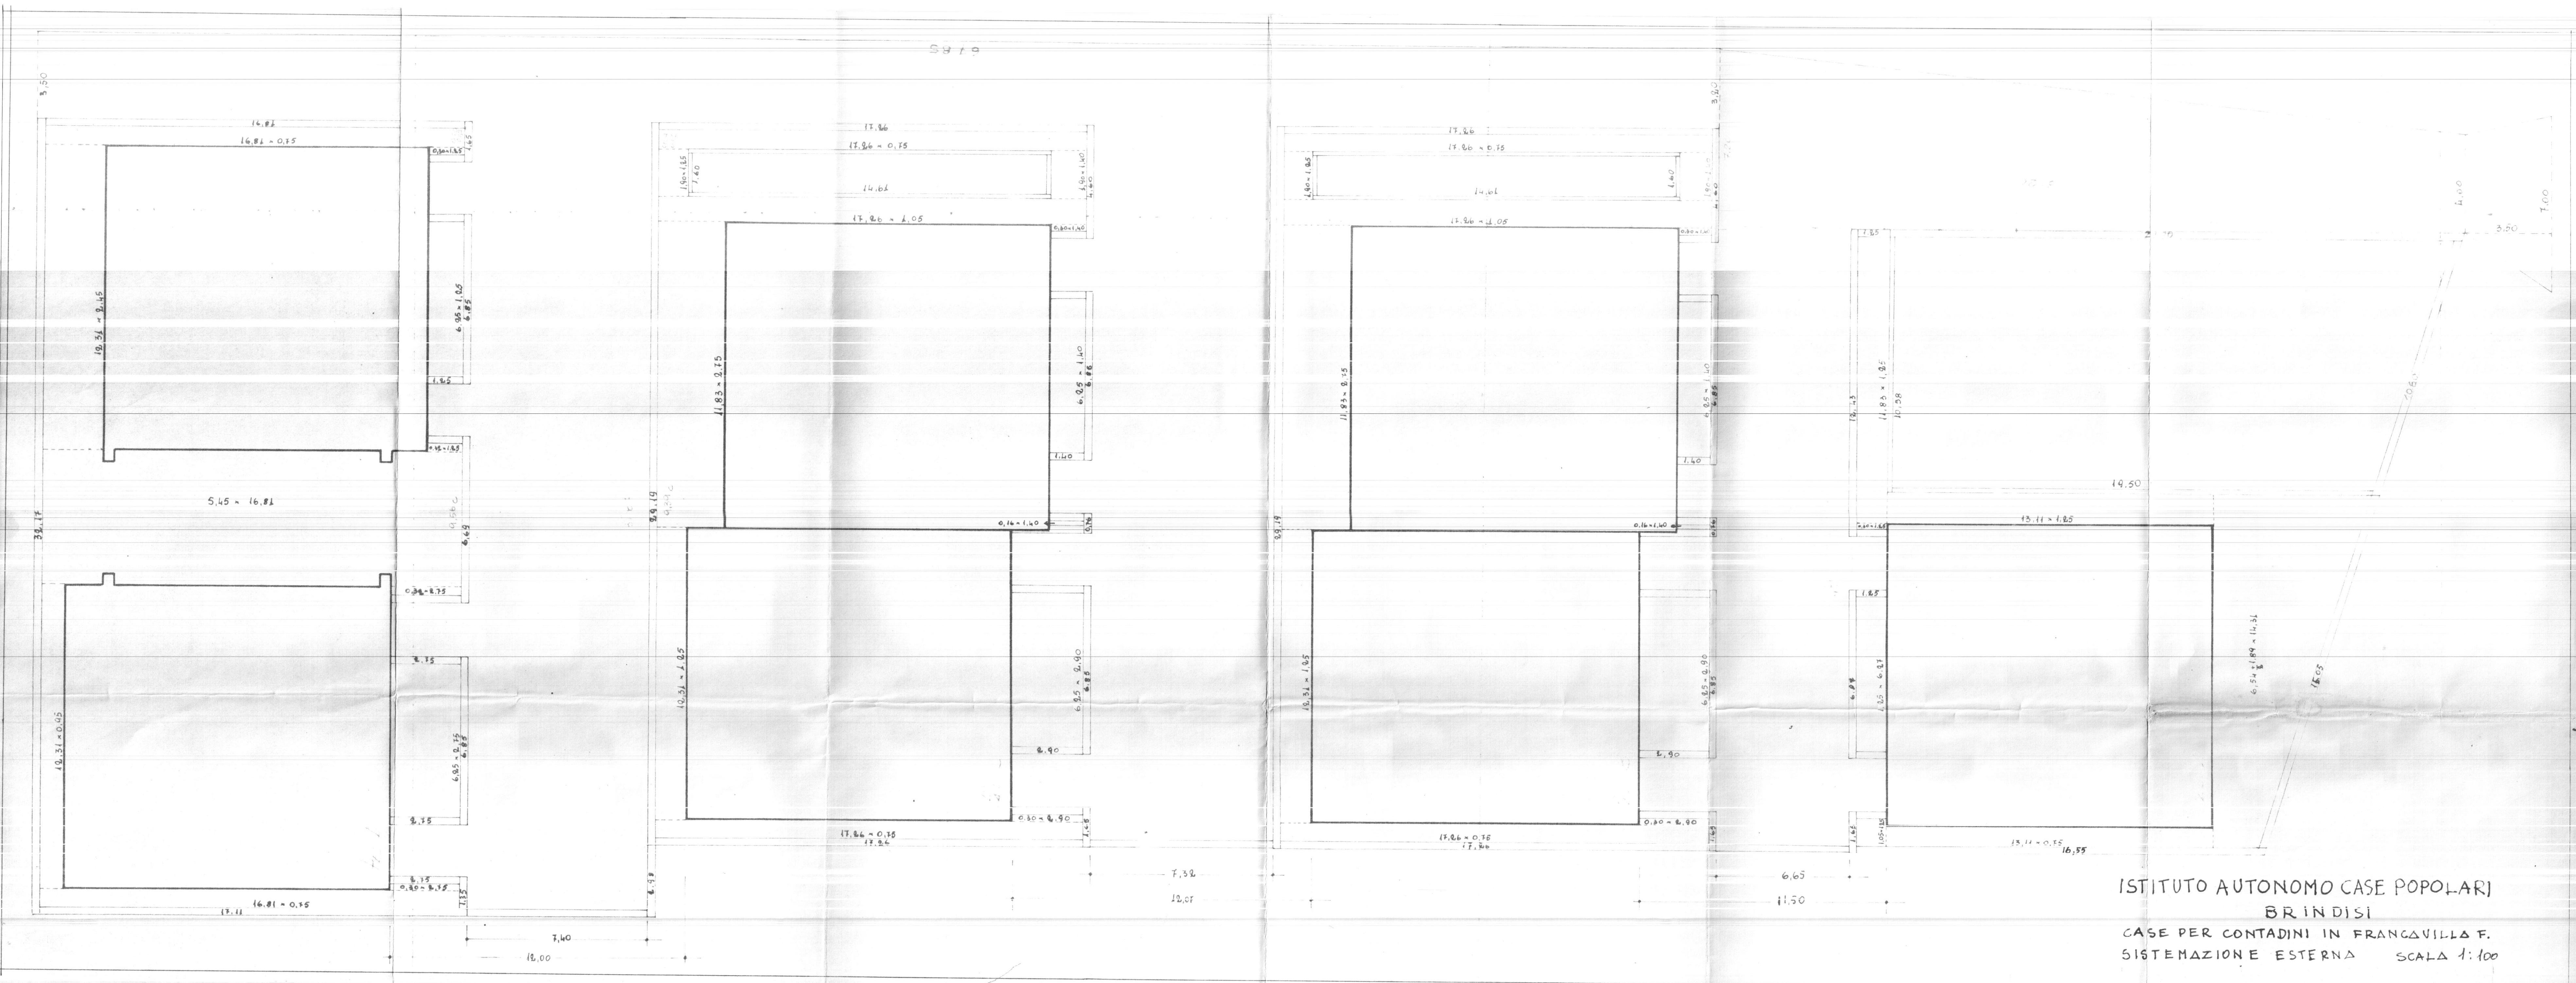

ISTITUTO AUTONOMO CASE POPOLARI
BRINDISI
CASE PER CONTADINI IN FRANCAVILLA F.
SISTEMAZIONE ESTERNA Scala 1:100