

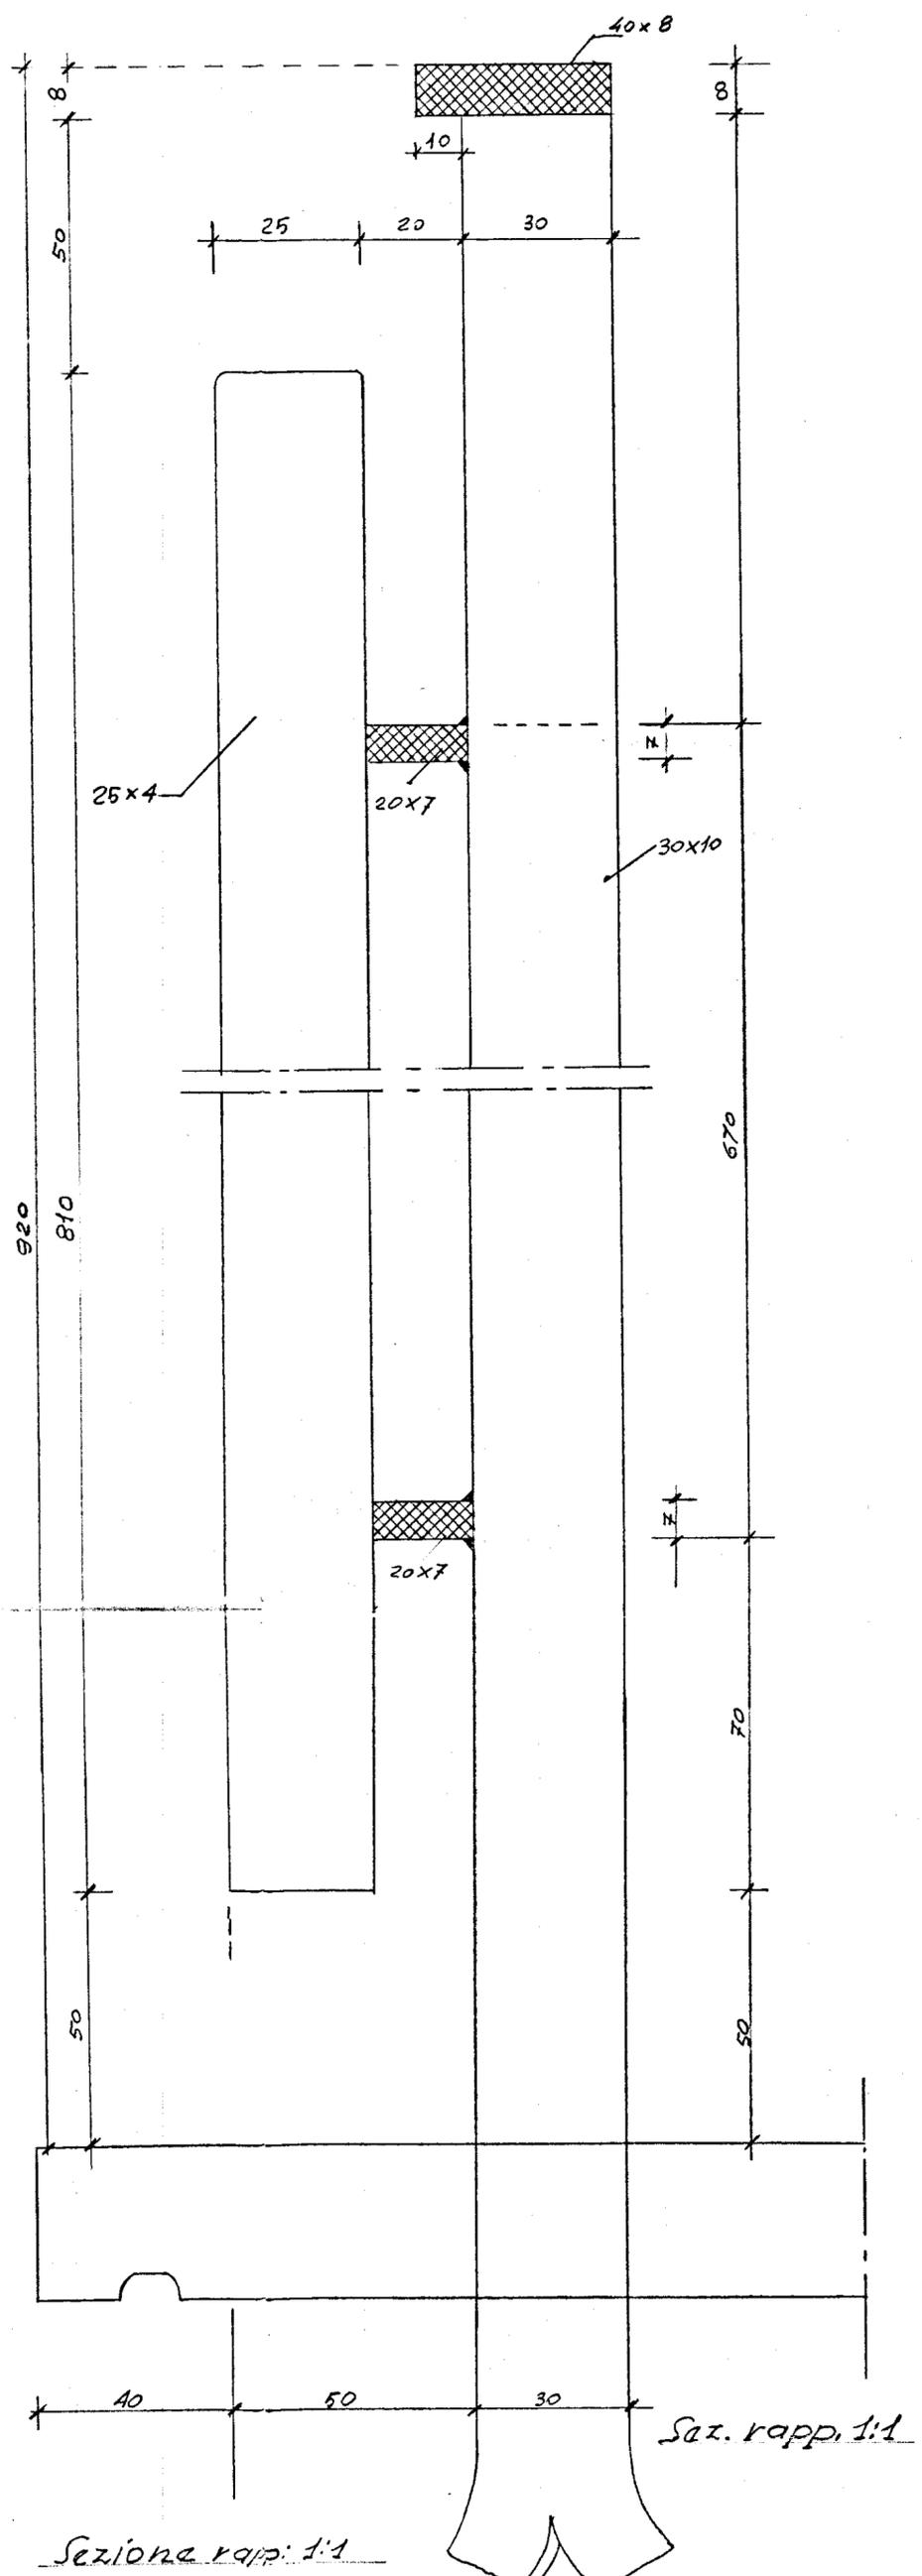


ISTITUTO AUTONOMO CASE POPOLARI  
- BRINDISI -

CASE POPOLARI in FACANO - LOTTO :  
- Ringhiera inferro dei balconi -

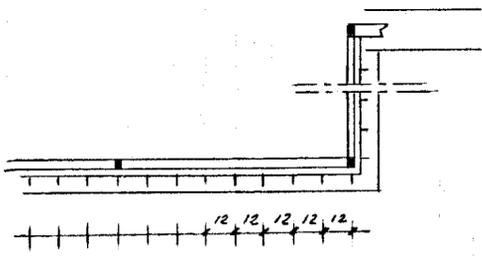

Prospetto

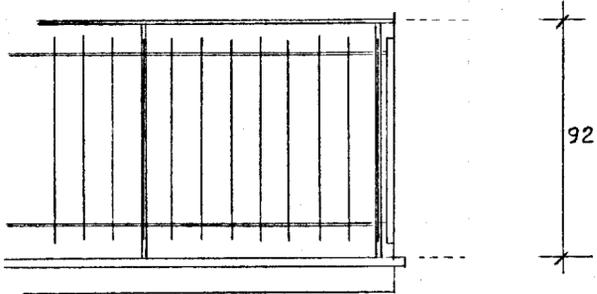

Pianta rapp. 1:20

Sezione rapp. 1:1

