

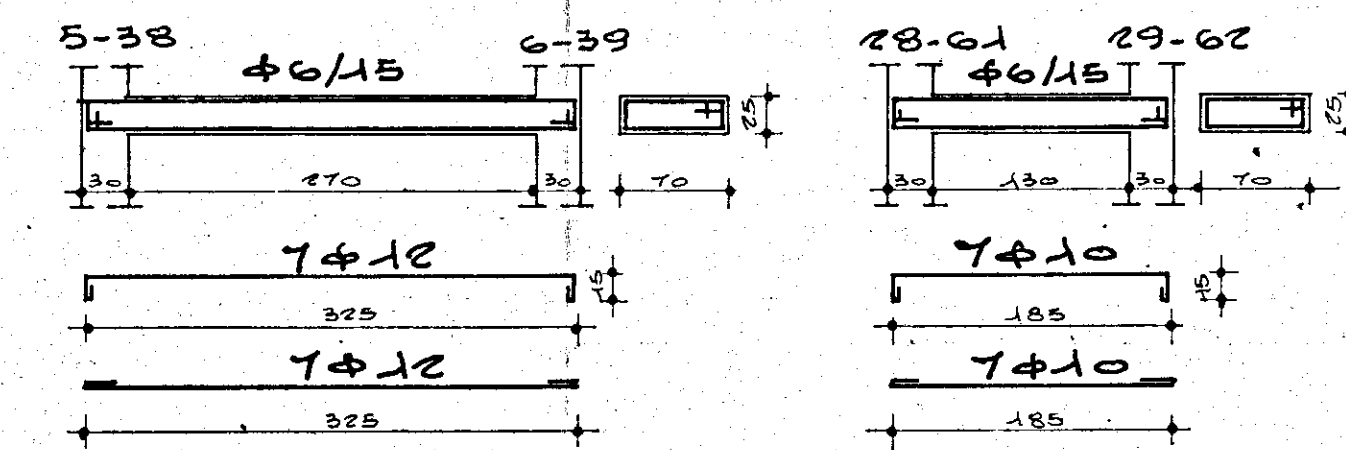


DEL 24 GIU 1971 CON PROVVEDI-
MENTO N. _____
Brindisi, _____ PRESIDENTE

Dott. Arch.	E. NESPEGA	Edilizia				
Dott. Ing.	A. CORRADO	Edilizia				
Dott. Ing.	F. CARADORINI	Prog. Costi				
Dott. Ing.	M. BOLOGNESE	Strutt. e Calc.				
Dott. Ing.	N. VIVARELLI	Imp. Tecnici				

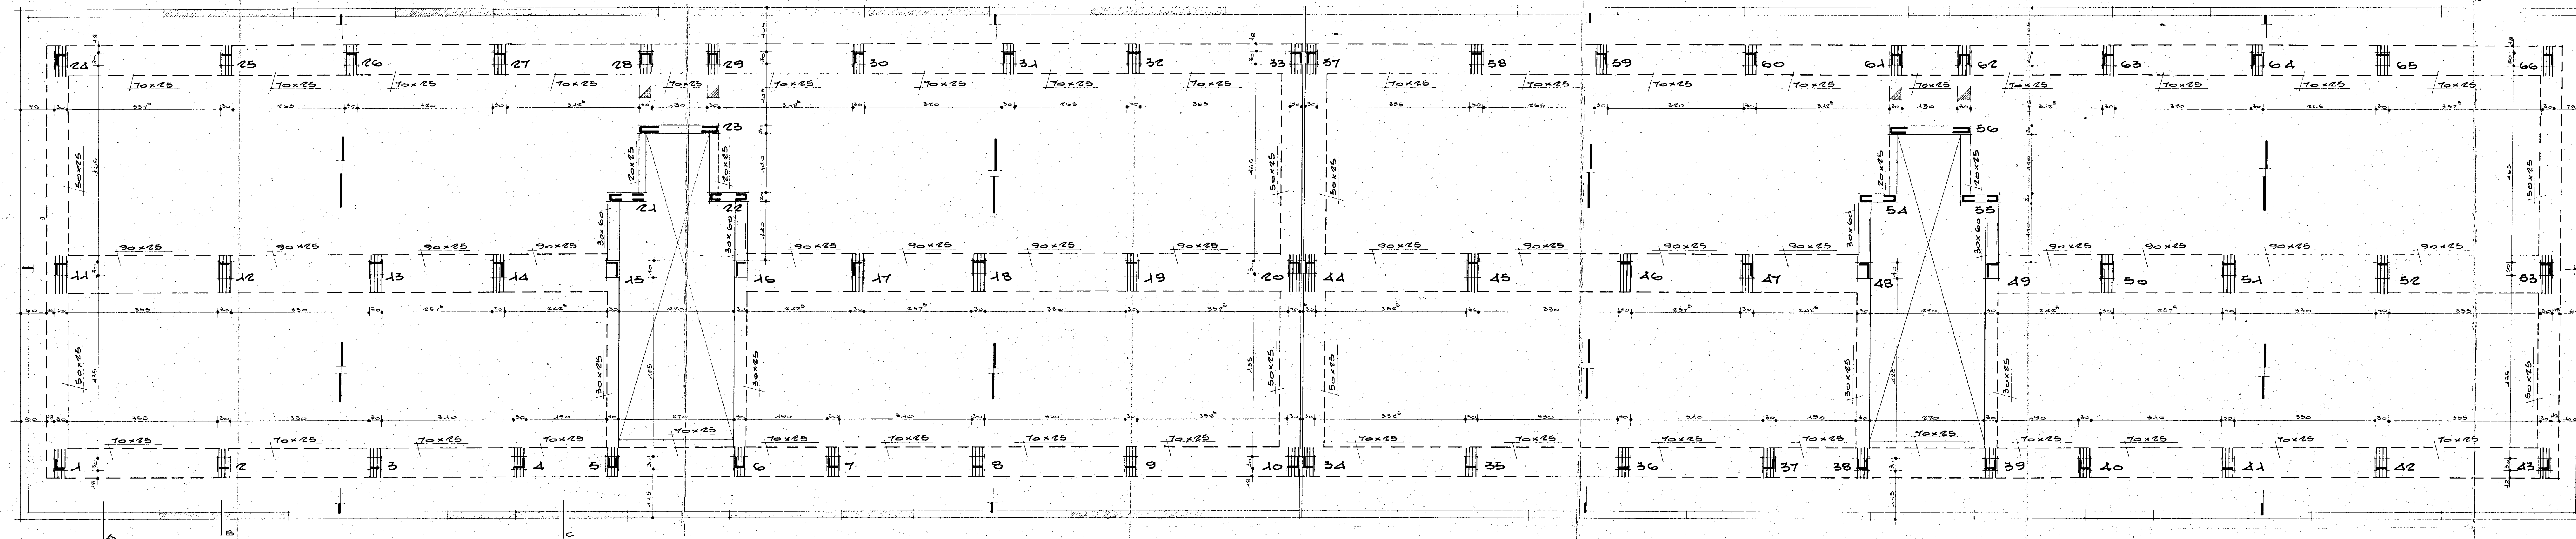

TRAVI IN VARIANTE RISPETTO AL PIANO TIPO

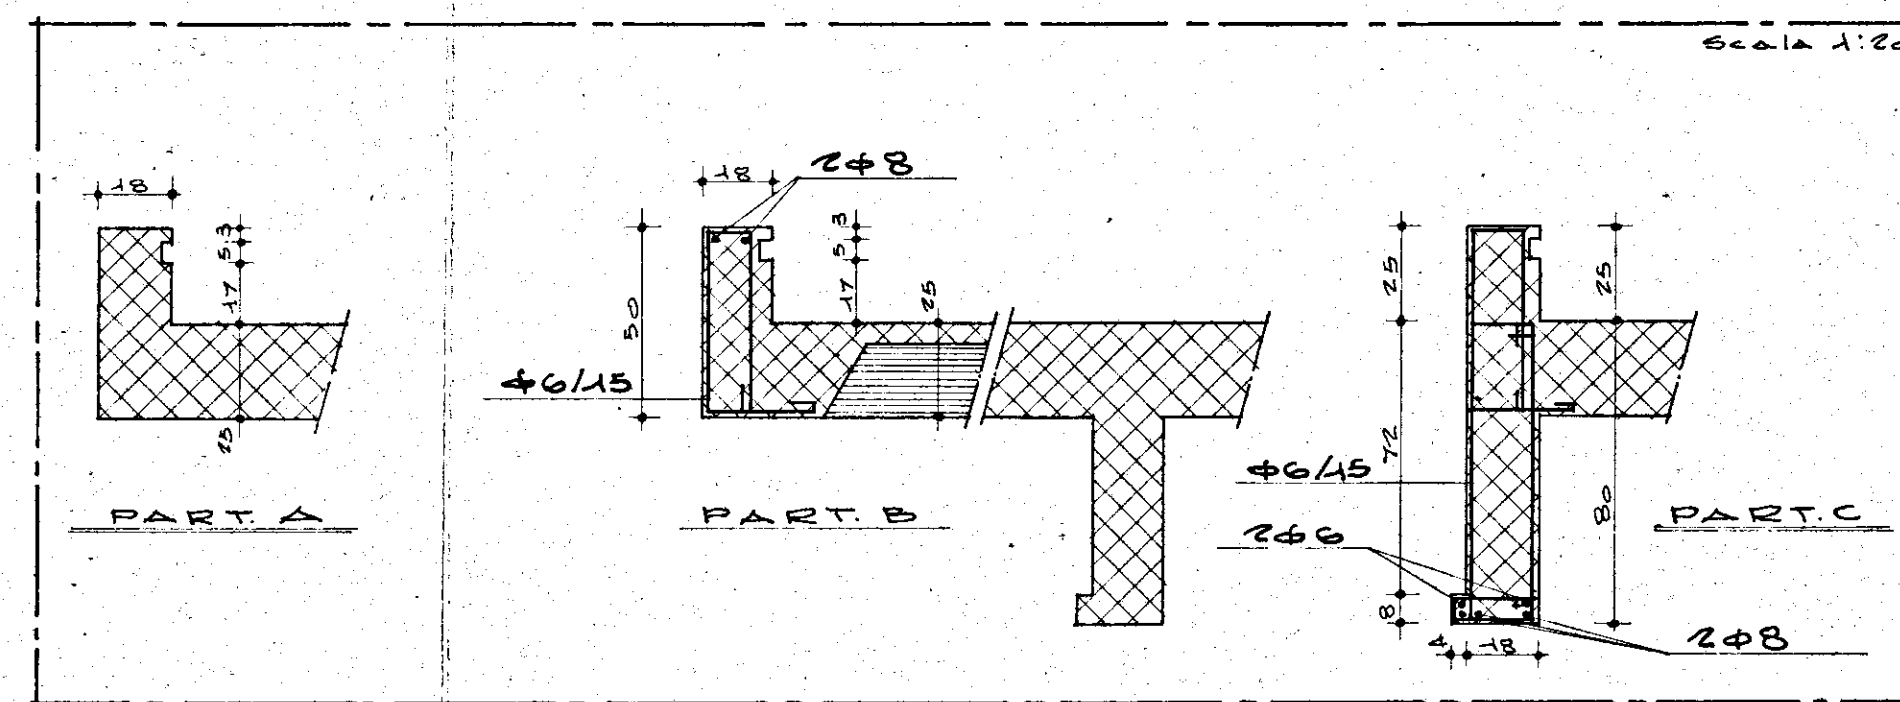

60 LA 10 H = 25"
CESTELLI A MOLLA 4Φ18
CANNA SHUNT

CALCESTRUZZO CLASSE R. 250
ACCIAIO Aq. 42-50