

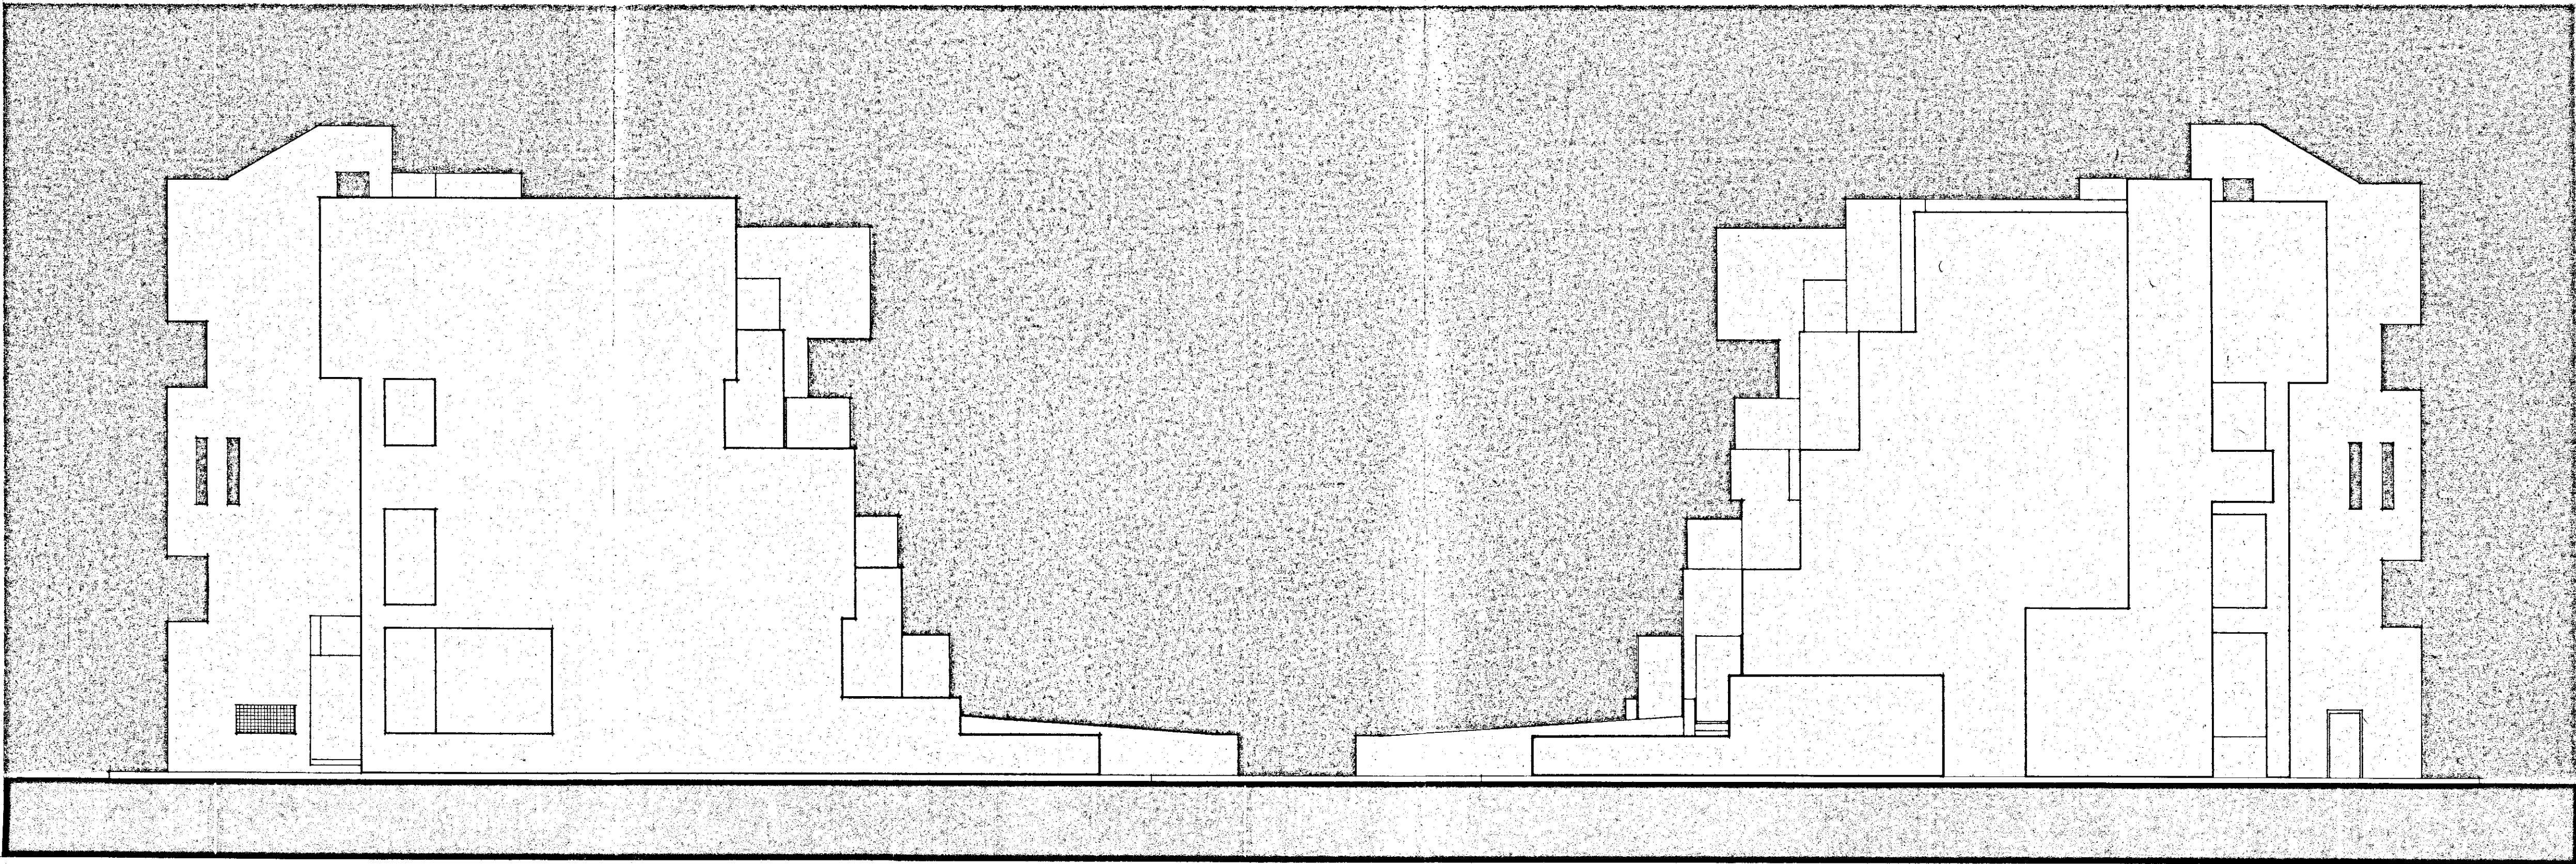


-ISTITUTO AUTONOMO PER LE CASE POPOLARI DELLA PROVINCIA DI BRINDISI-		
LEGGE 5/8/1978 n. 457	PROGRAMMA ESECUTIVO DI INTERVENTO n. 001/86/1	
APPALTO-CONCORSO PER LA PROGETTAZIONE E LA COSTRUZIONE DI EDIFICI RESIDENZIALI IN BRINDISI (RIONE PERRINO) PIANO DI ZONA 167		SCALA: 1:100
COMPARTO B	LOTTE 1-2-3-4	DATA: FEBBRAIO '82
OGGETTO: PROSPETTI TRASVERSALI EDIFICI A e B		ALL.
PROGETTISTA:		A12

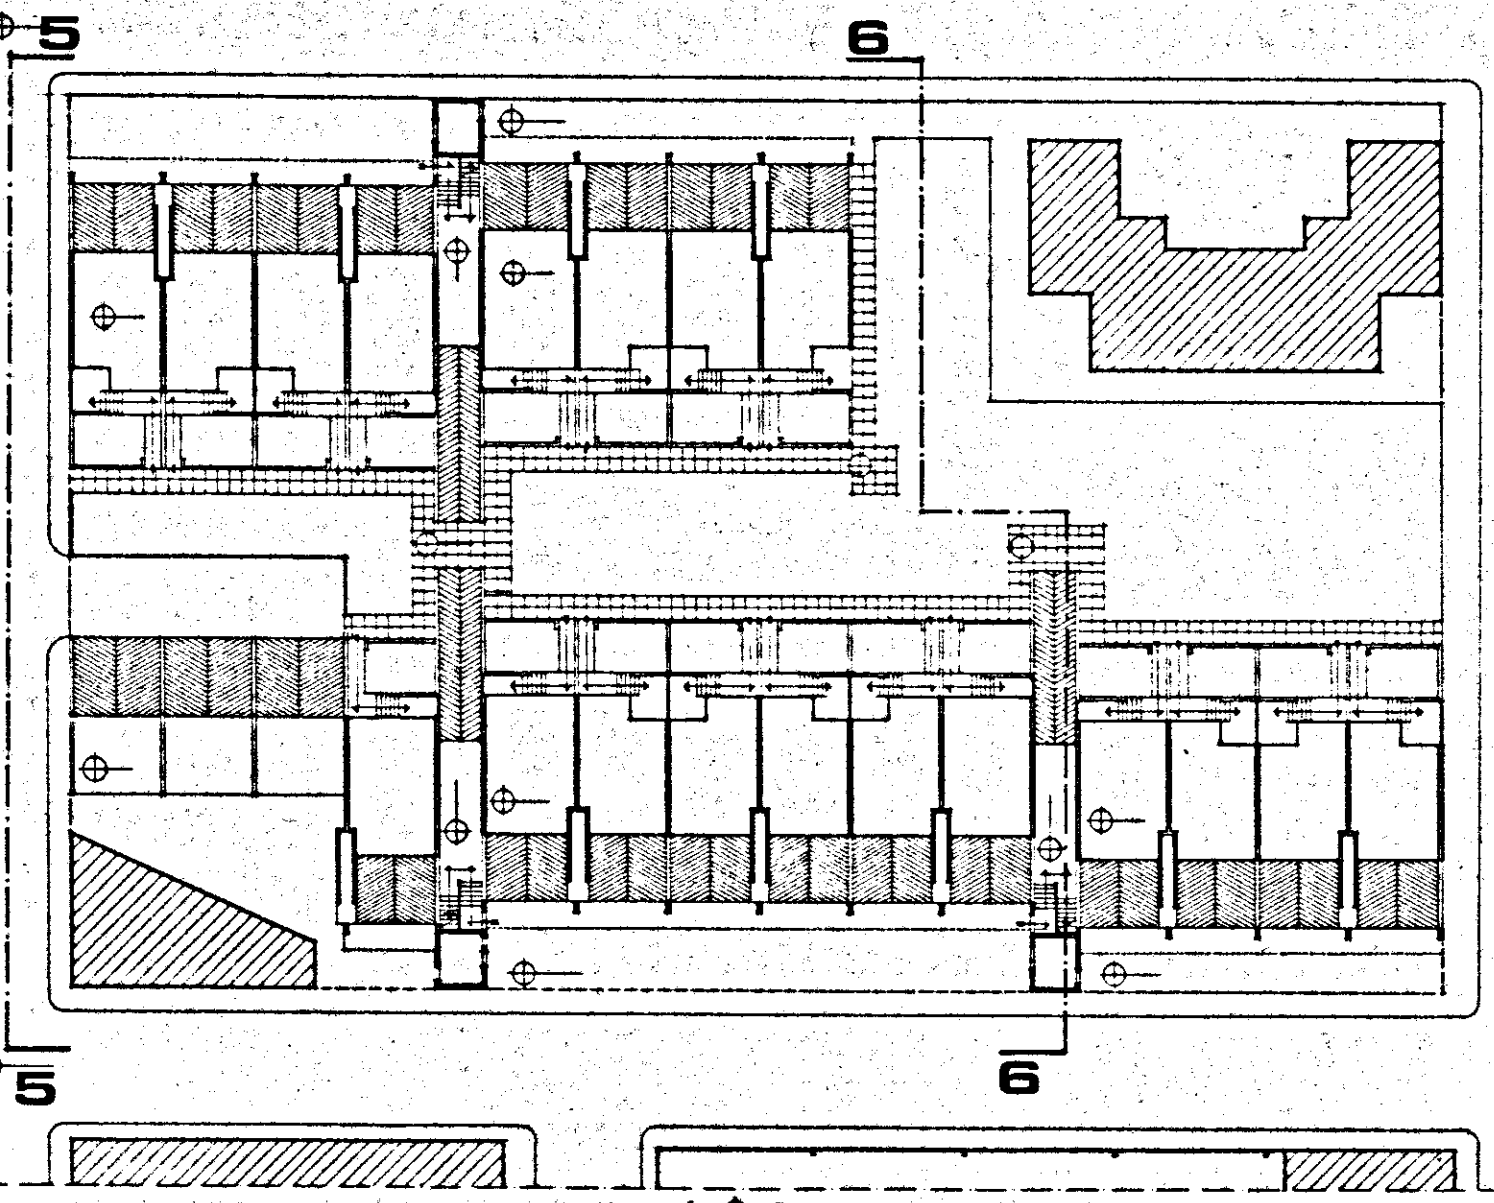

PROSPETTO 5-5

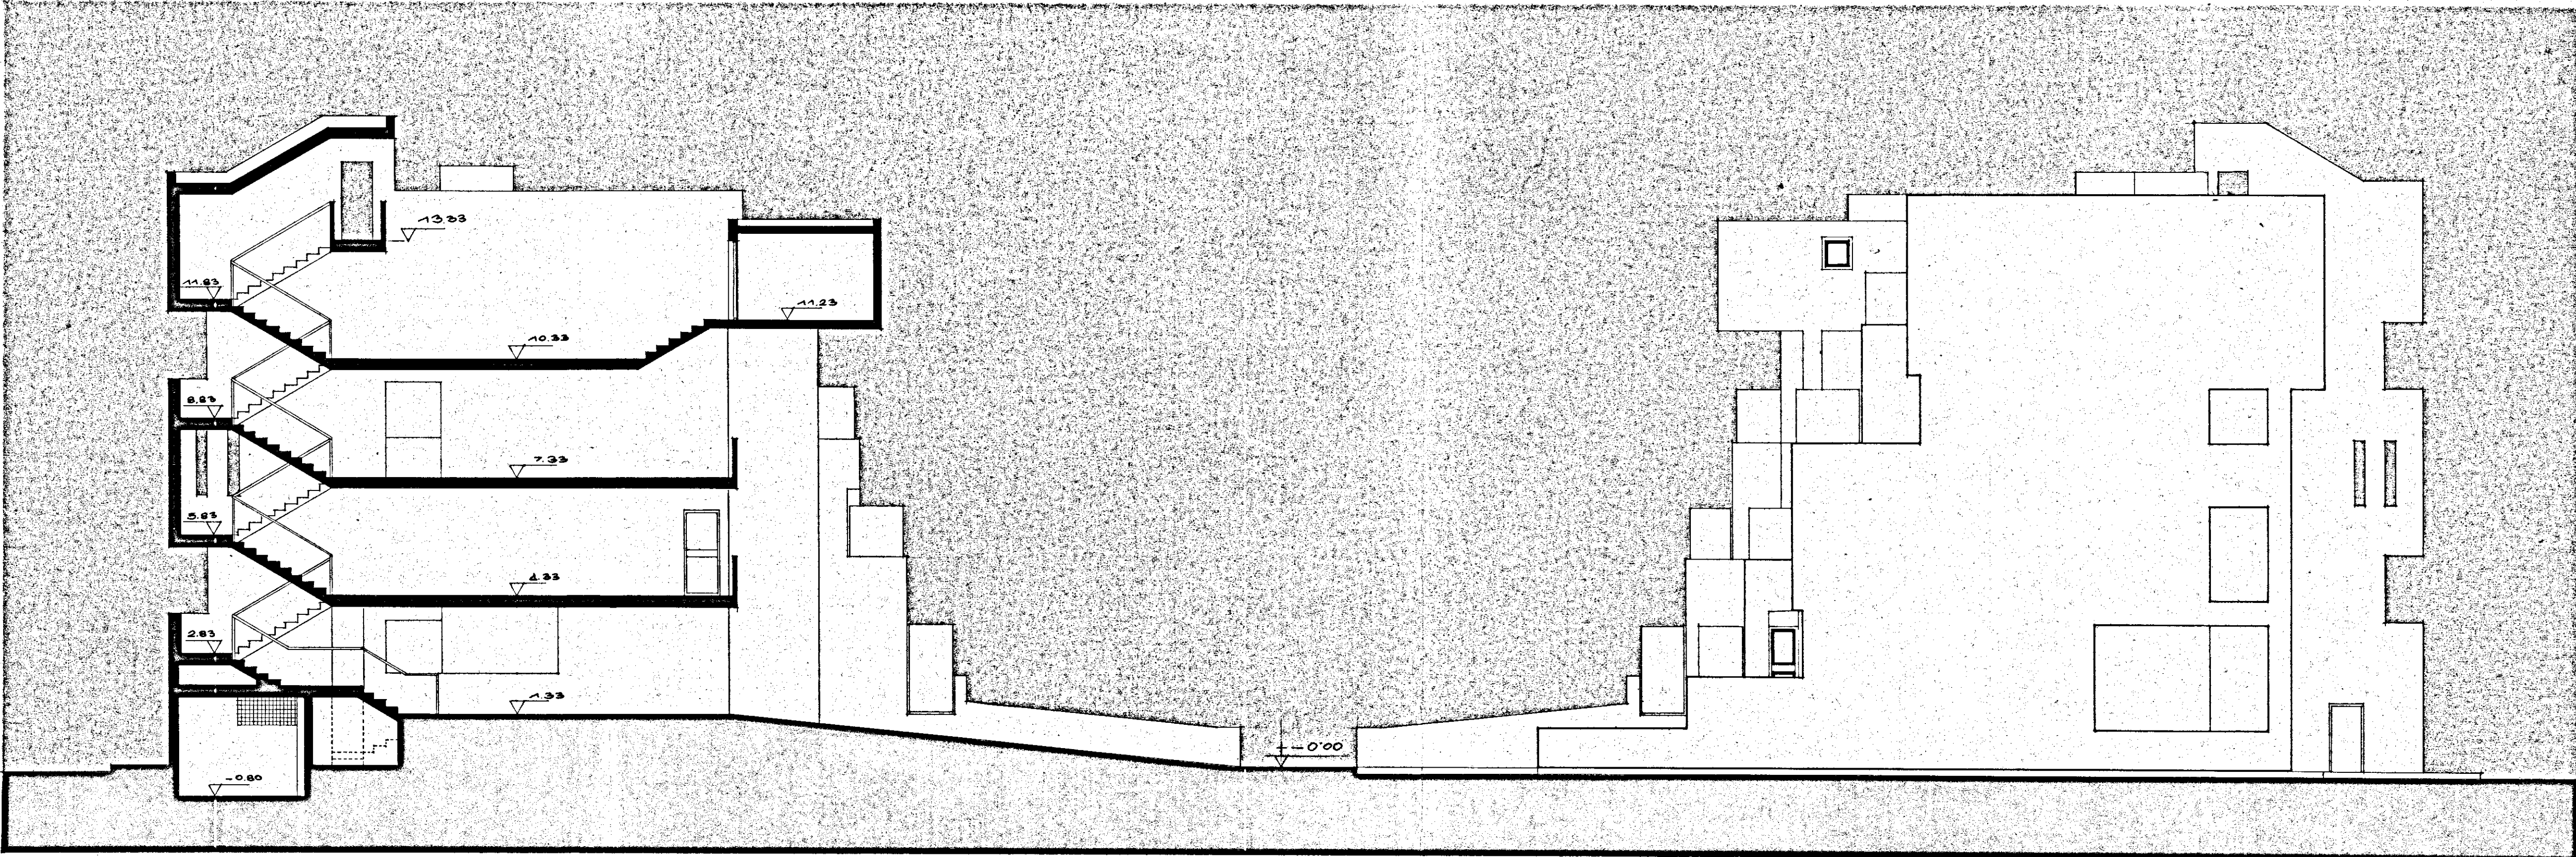

PROSPETTO 6-6