

ISTITUTO AUTONOMO CASE POPOLARI

PER LA PROVINCIA DI BRENDASI


COSTRUZIONE DI CASE POPOLARI

IN ORIA


DI CUI ALLA LEGGE 4-11-1963 N°1460

PIANTE


SCALA 1:100

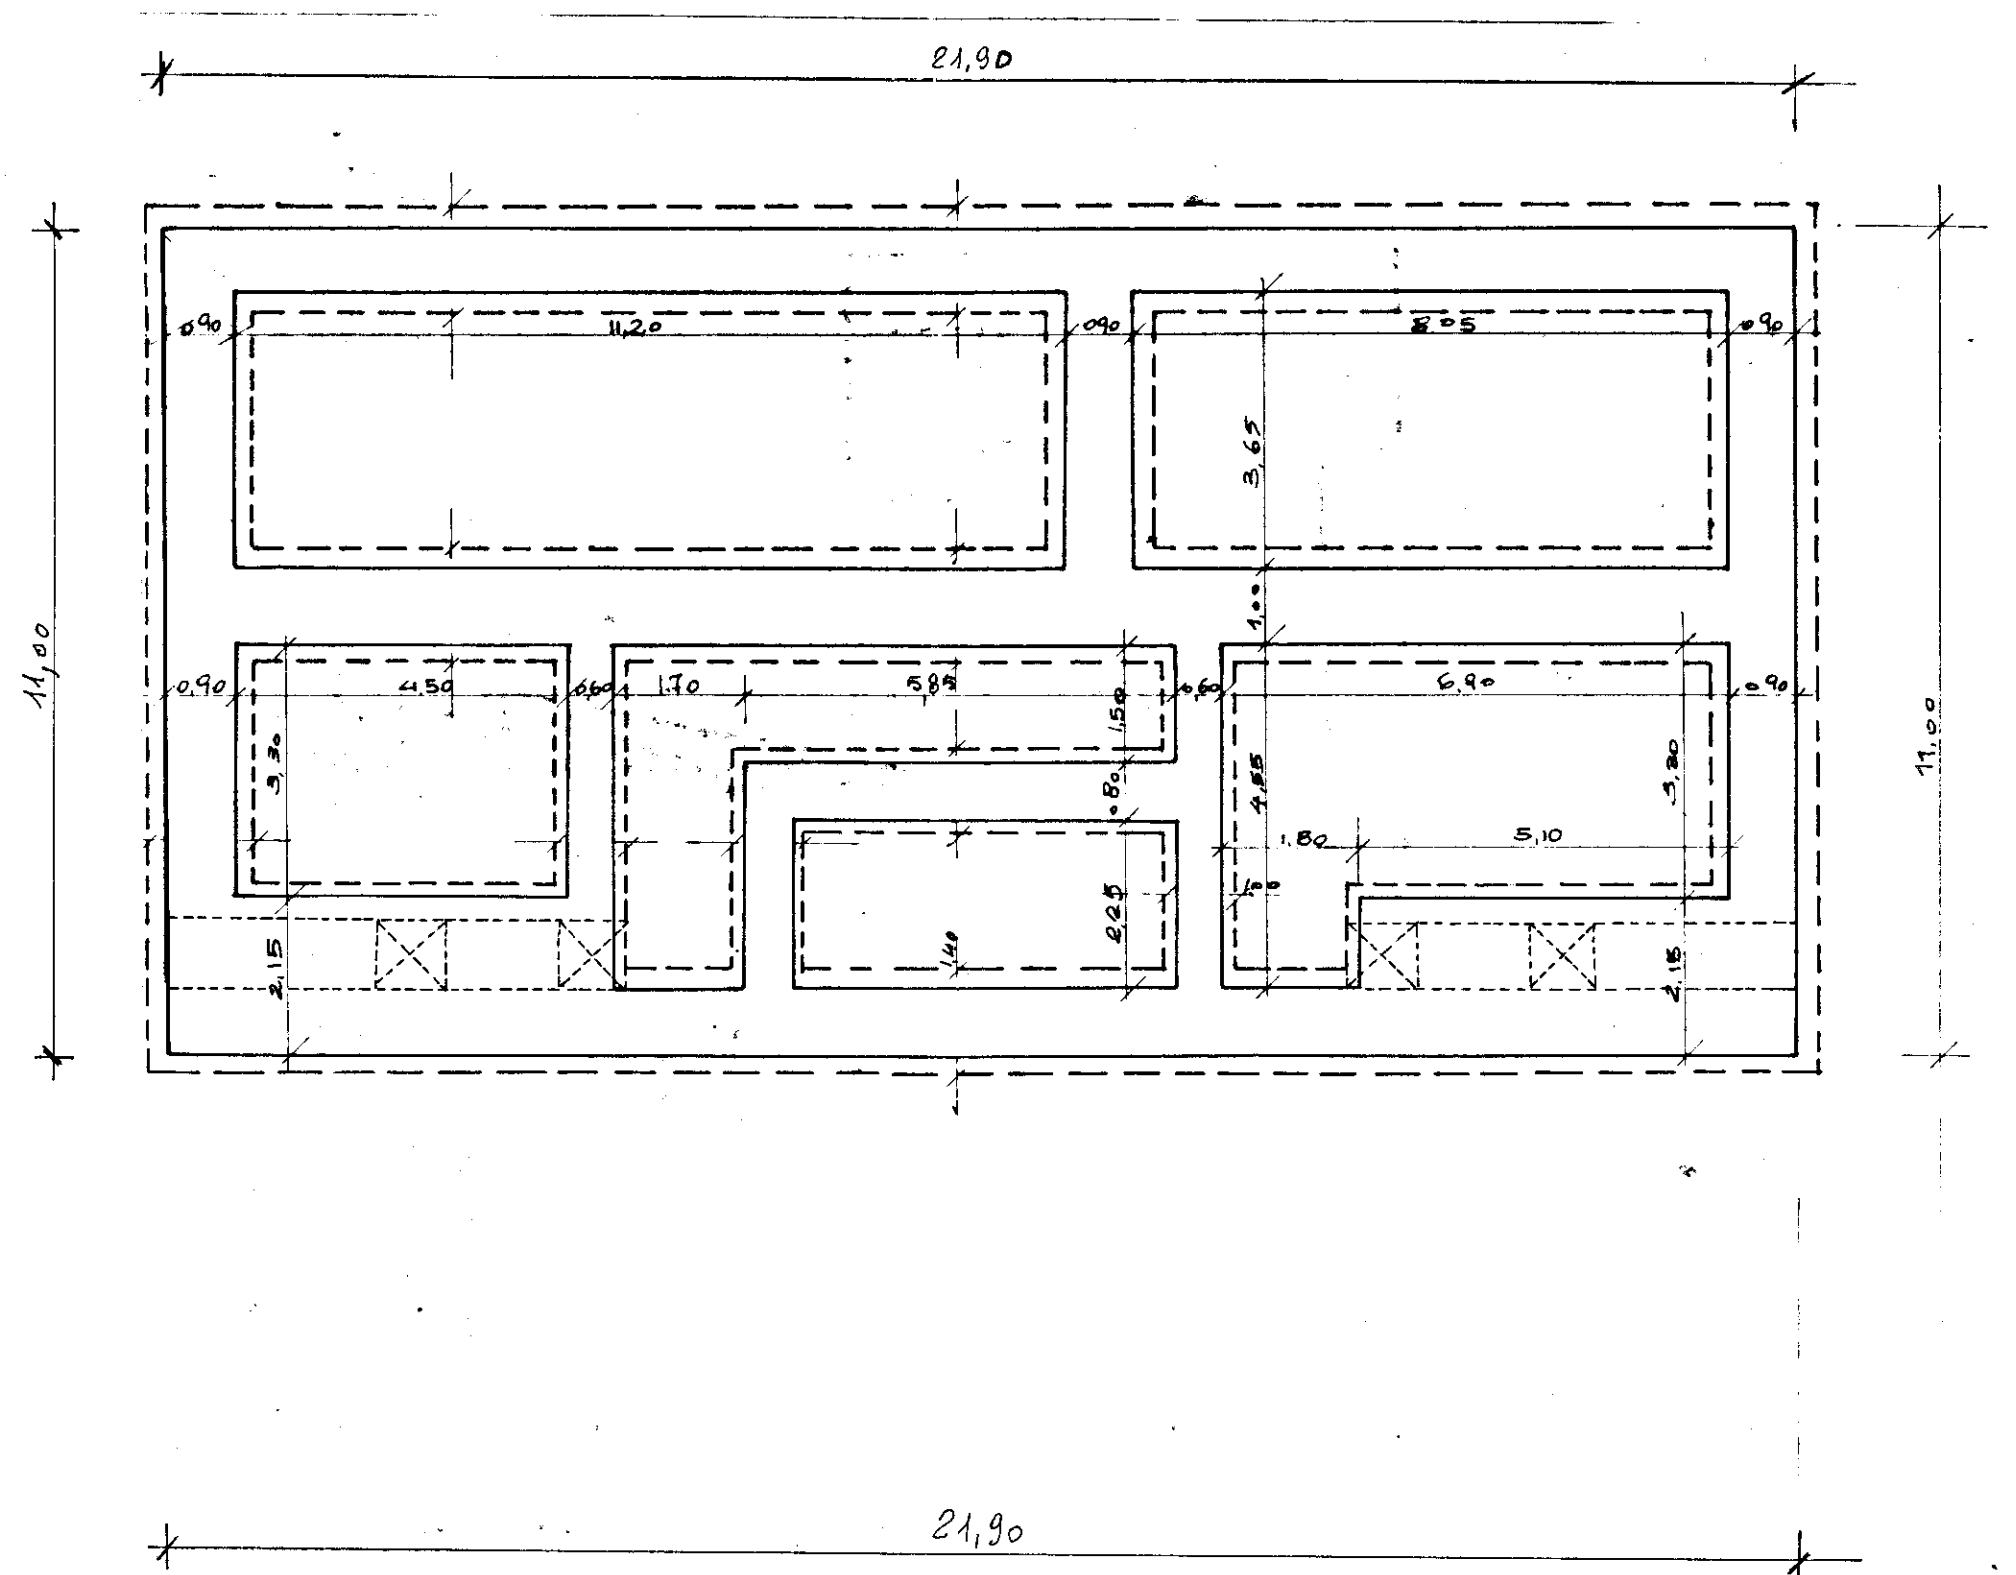


PIANTA FONDAZIONI

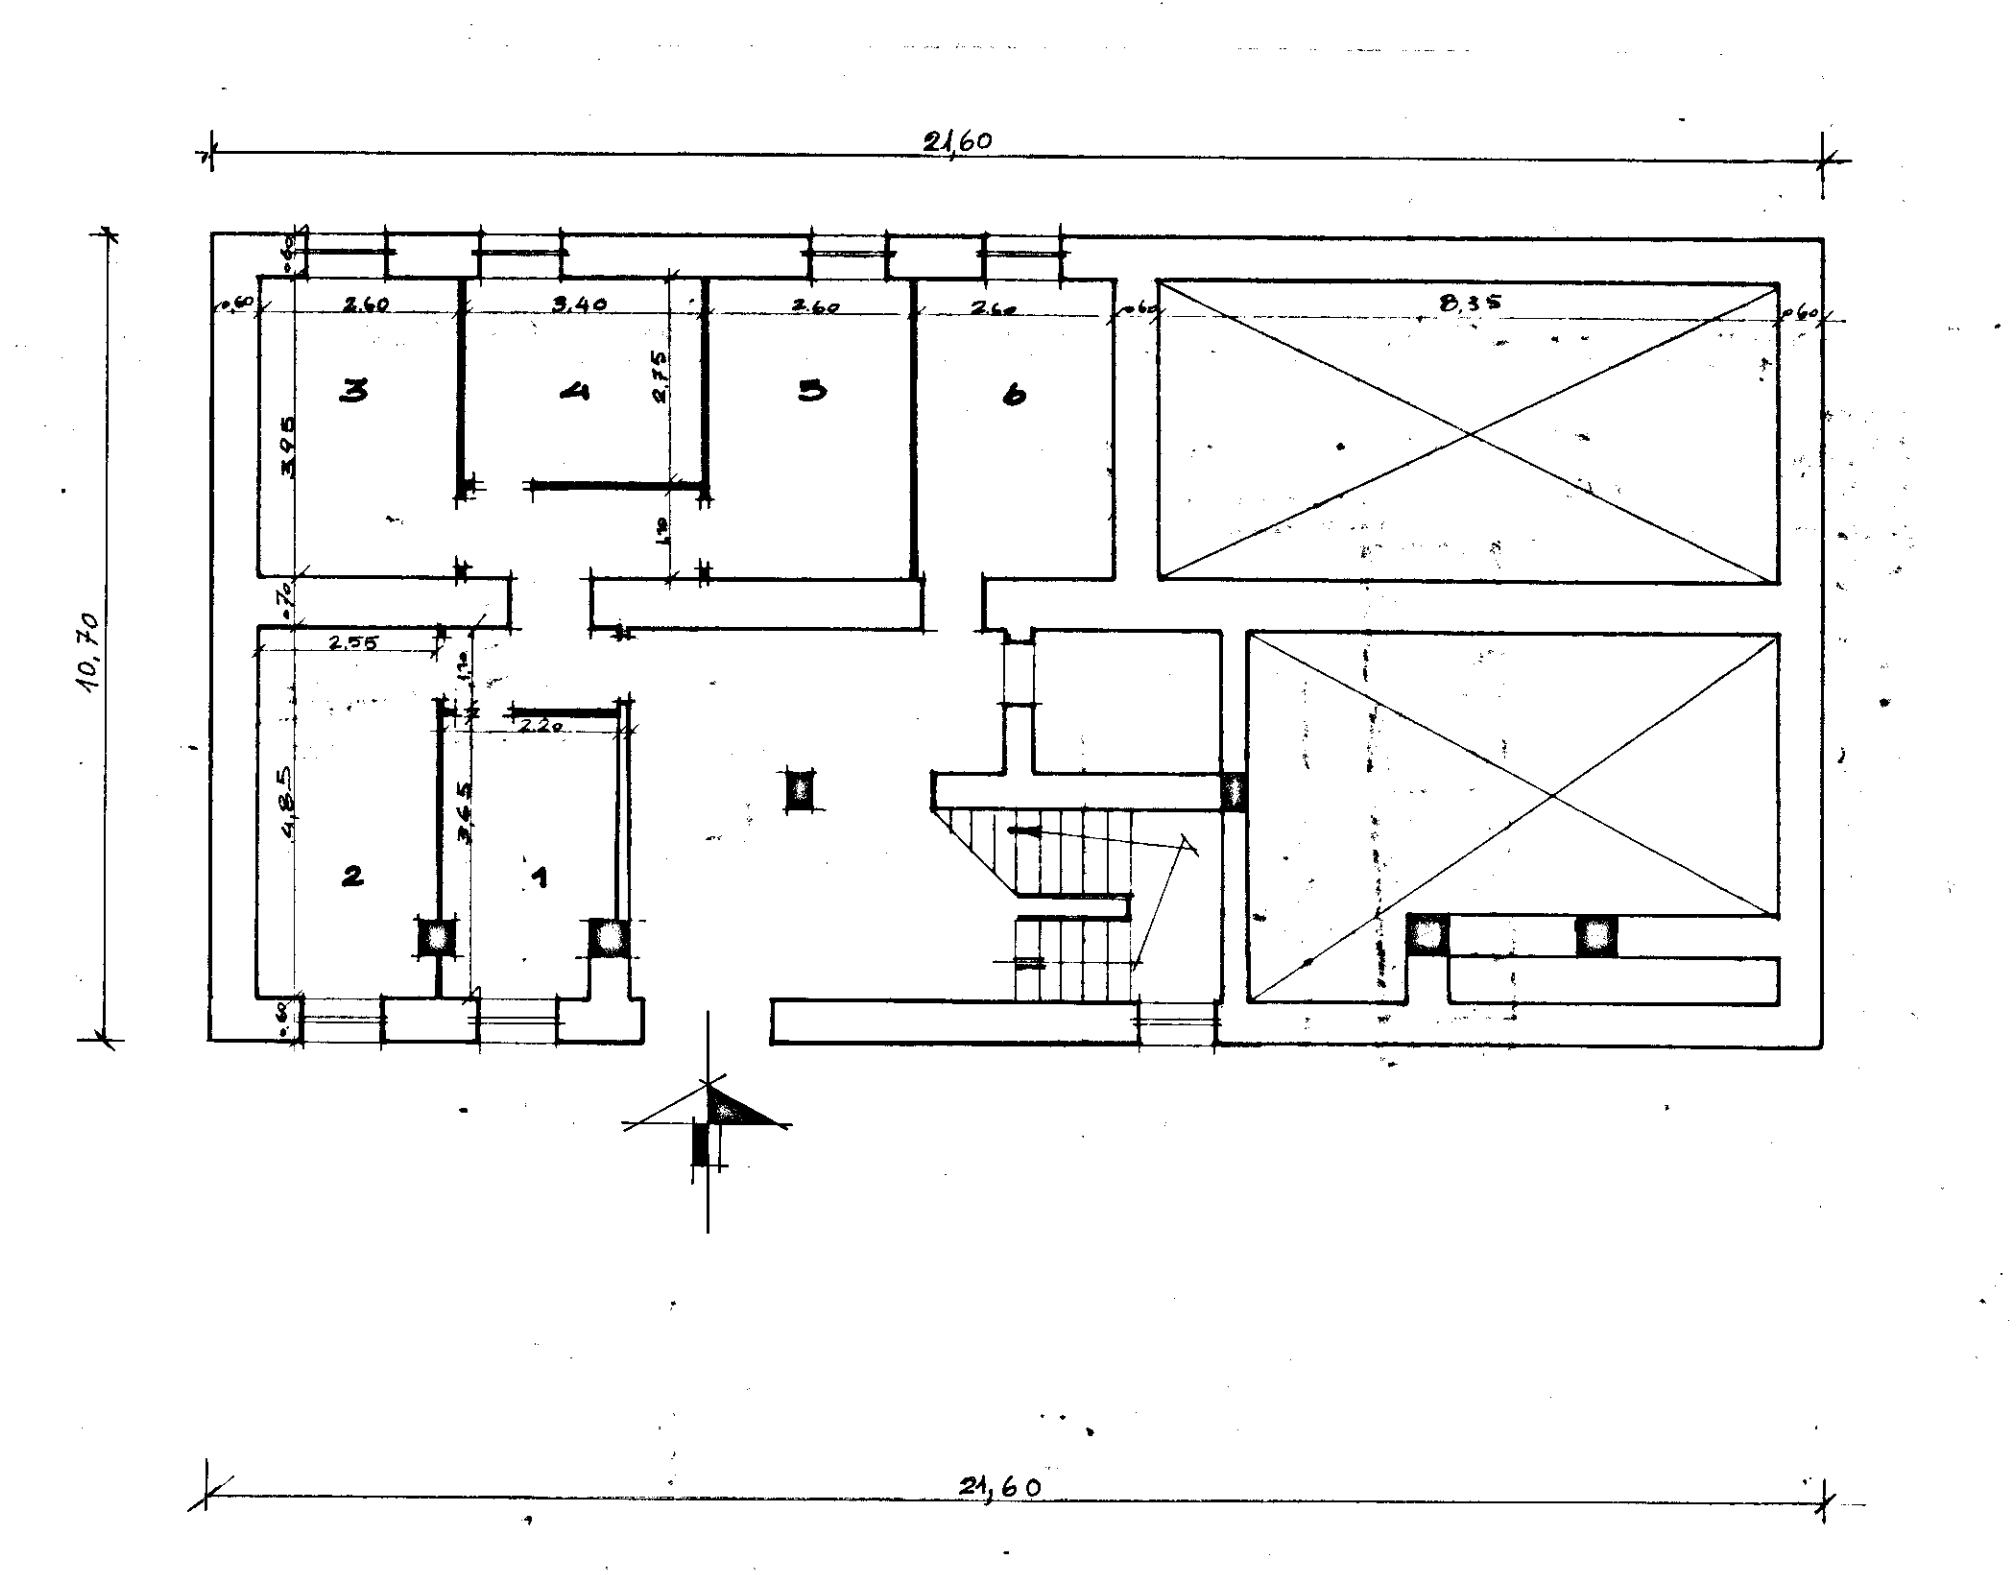


PIANO TERRA

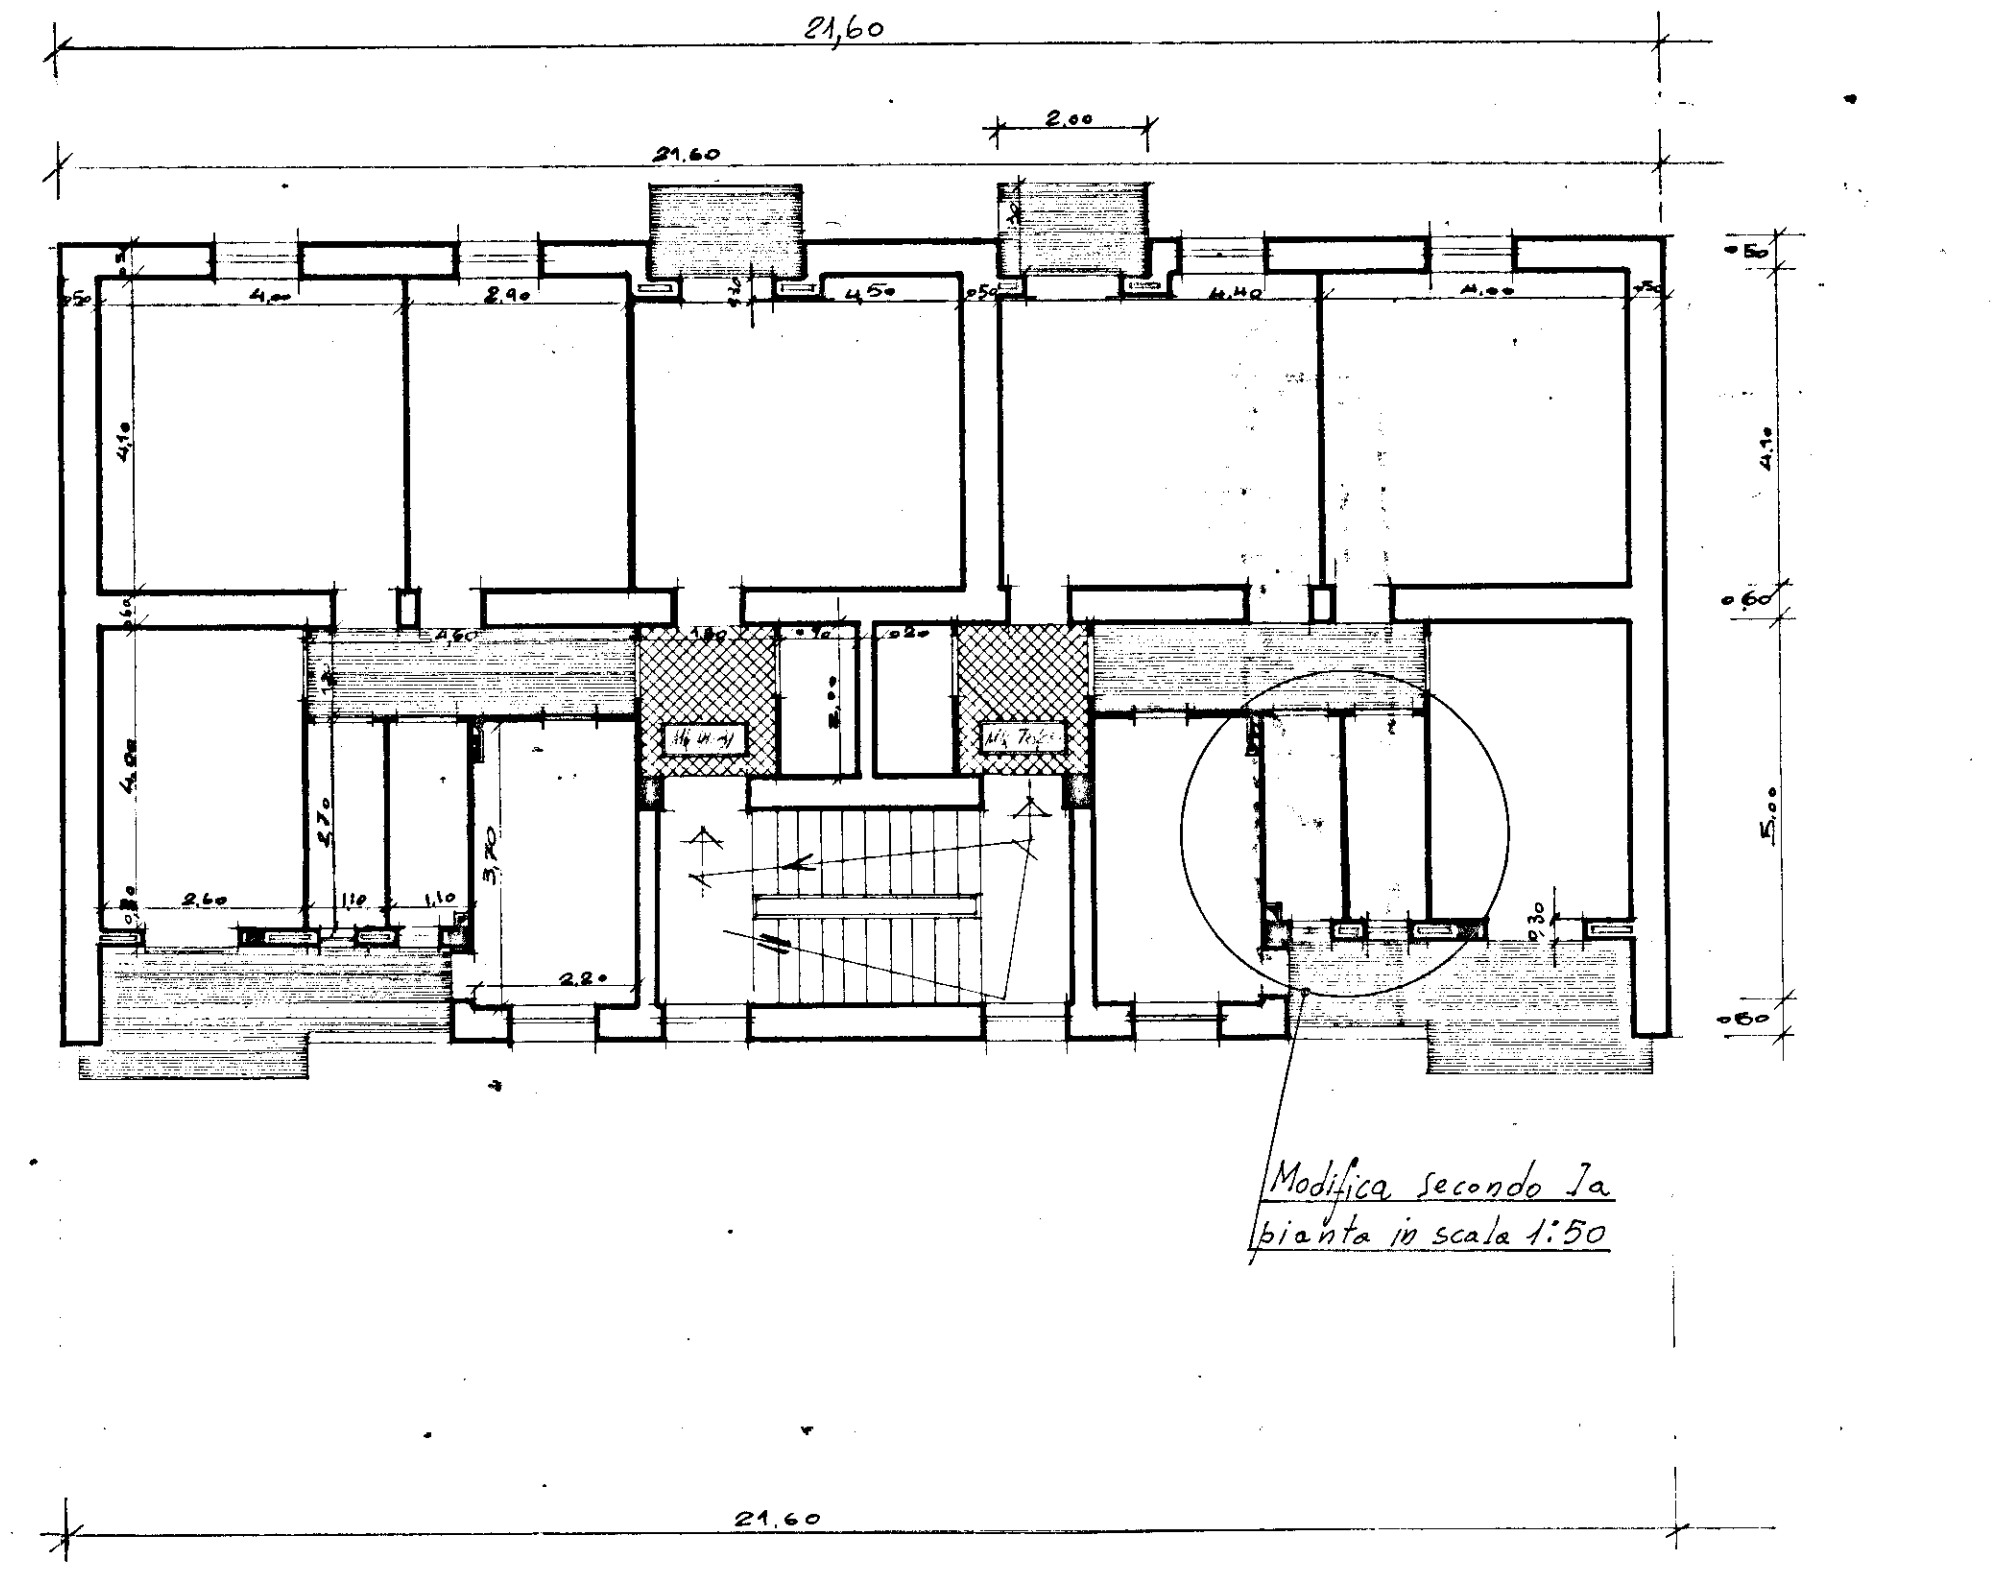

PRIMO PIANO

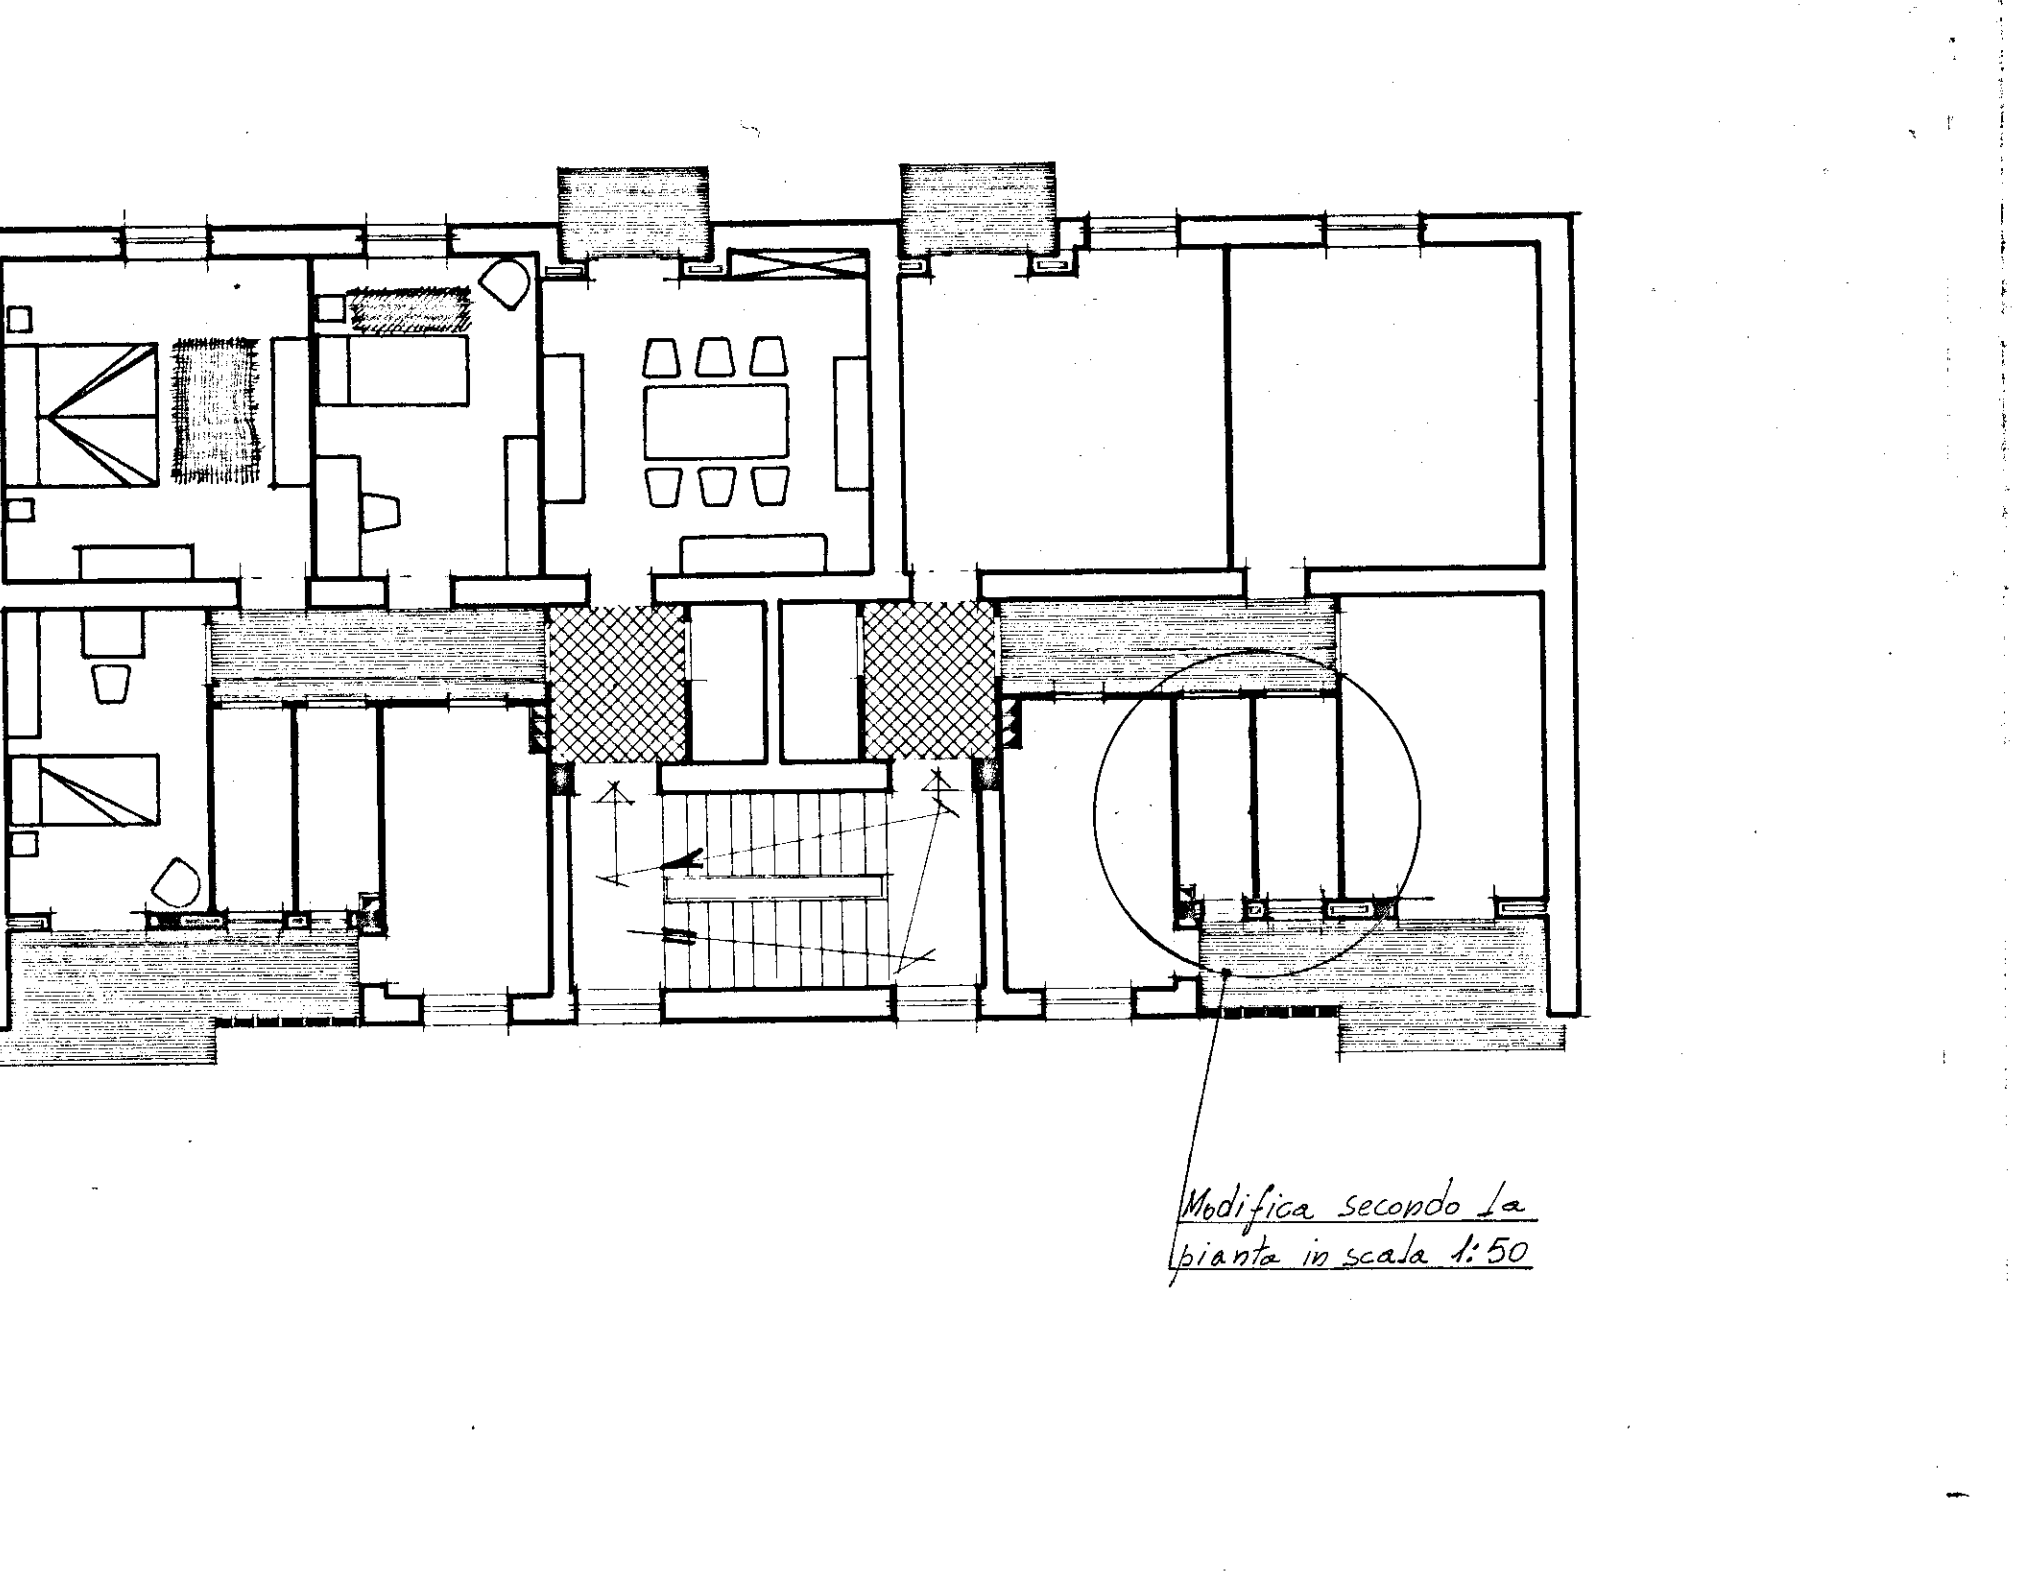

PIANO TIPO

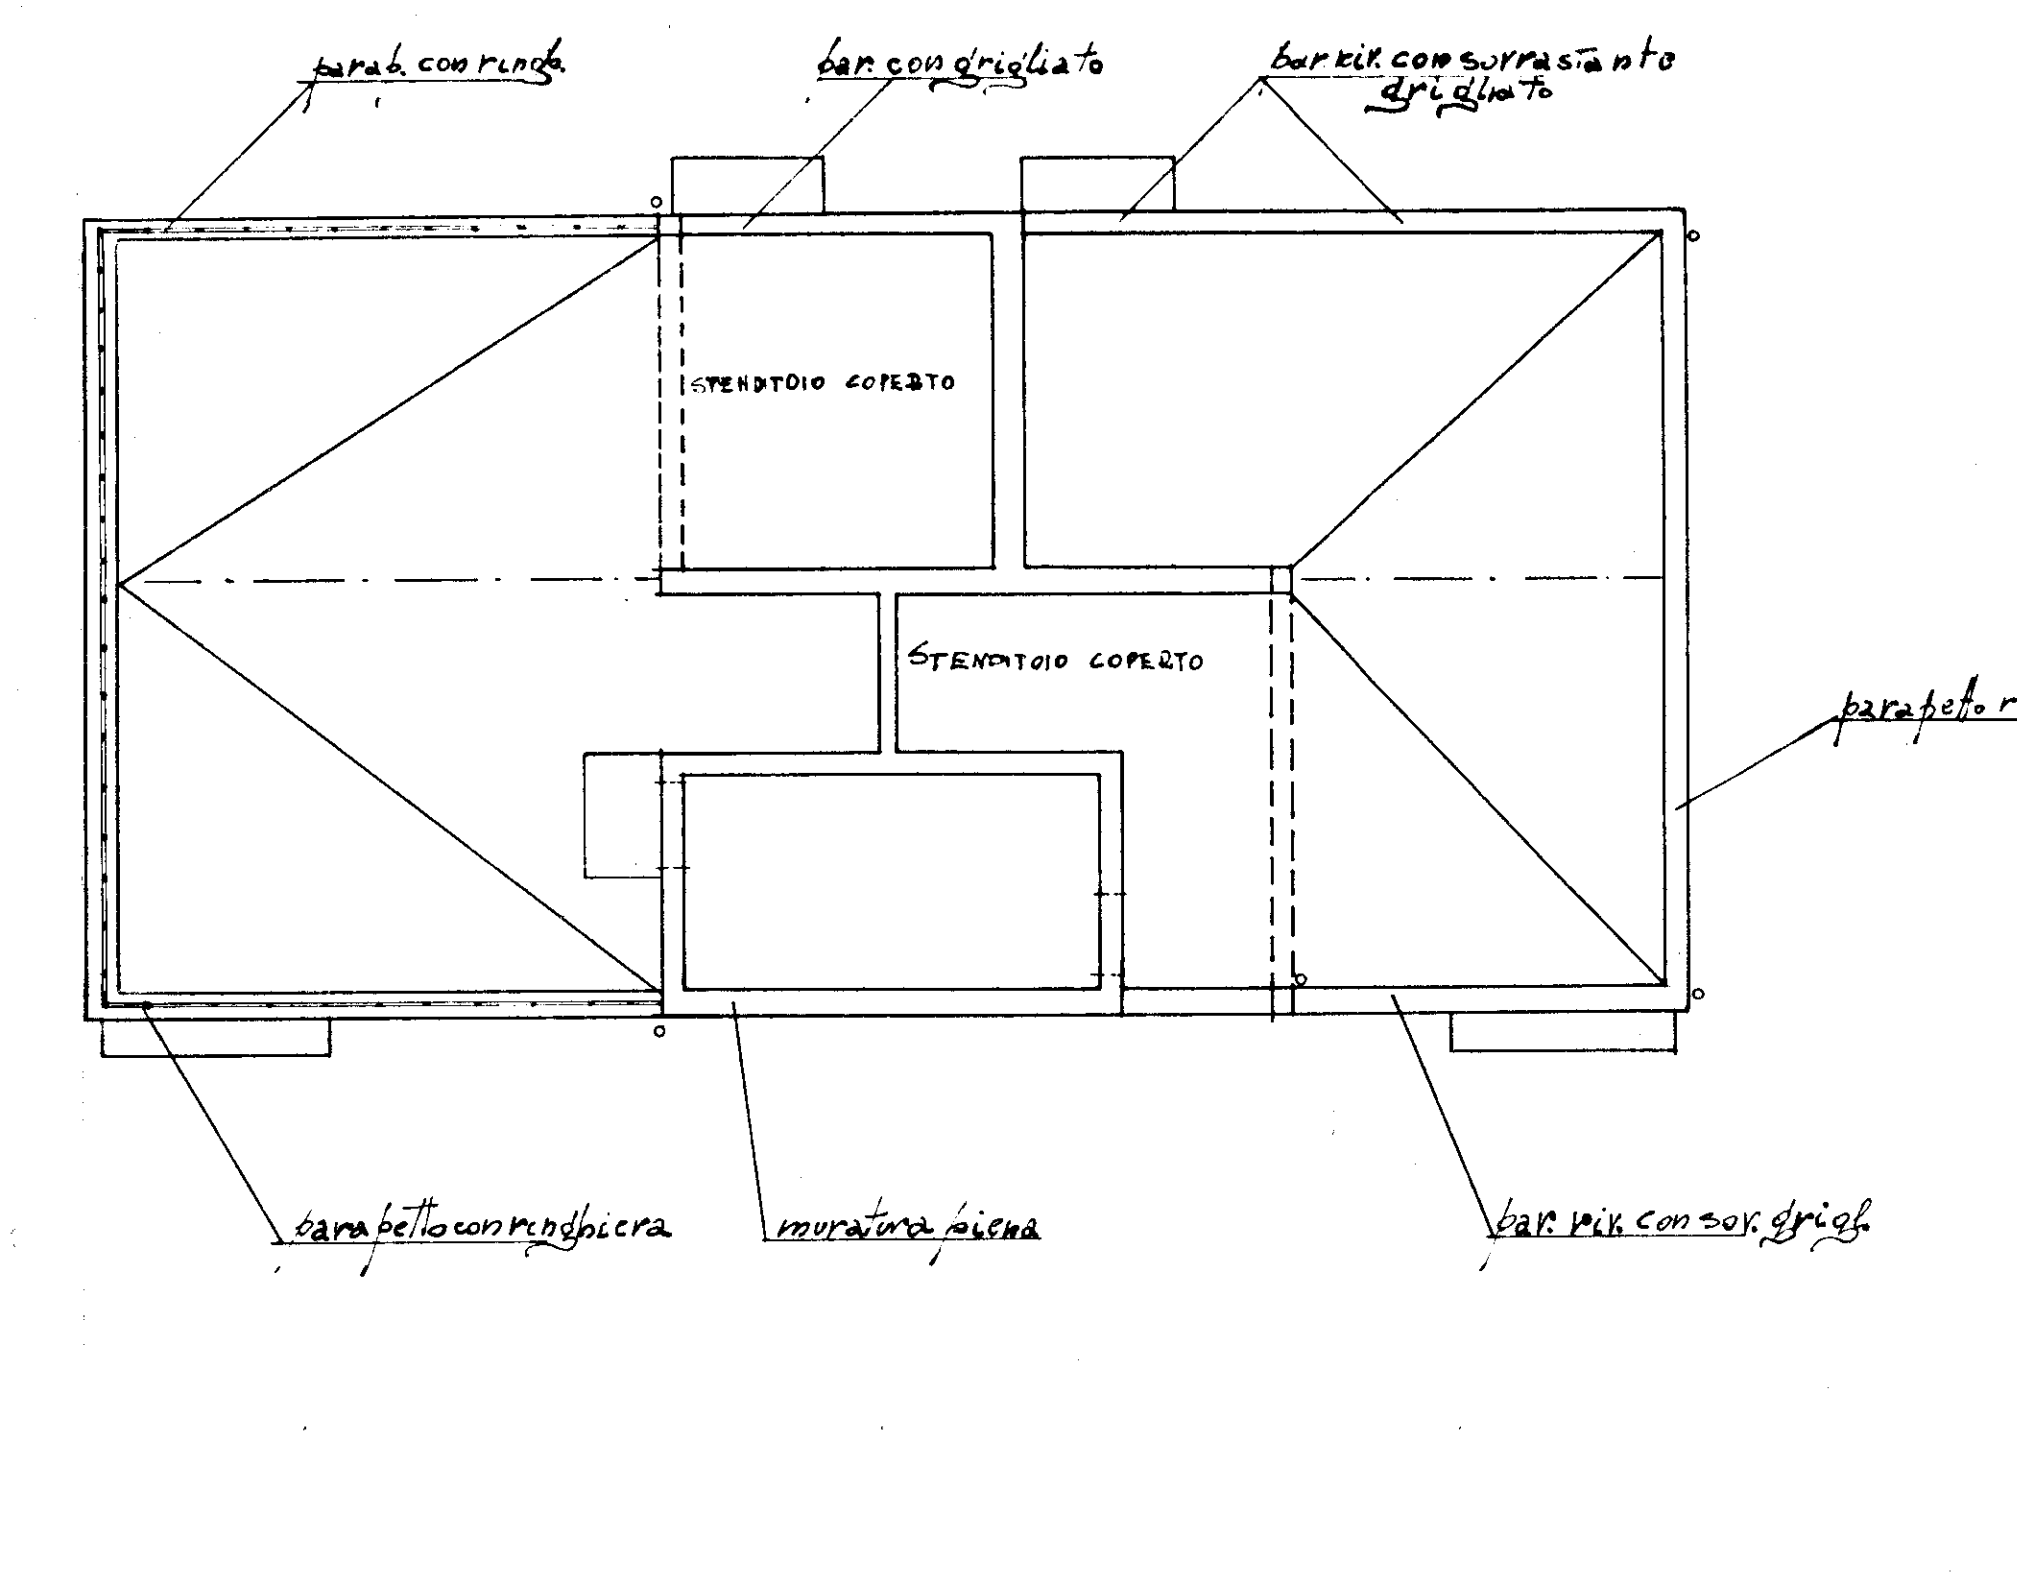

PIANTA TERRAZZA