


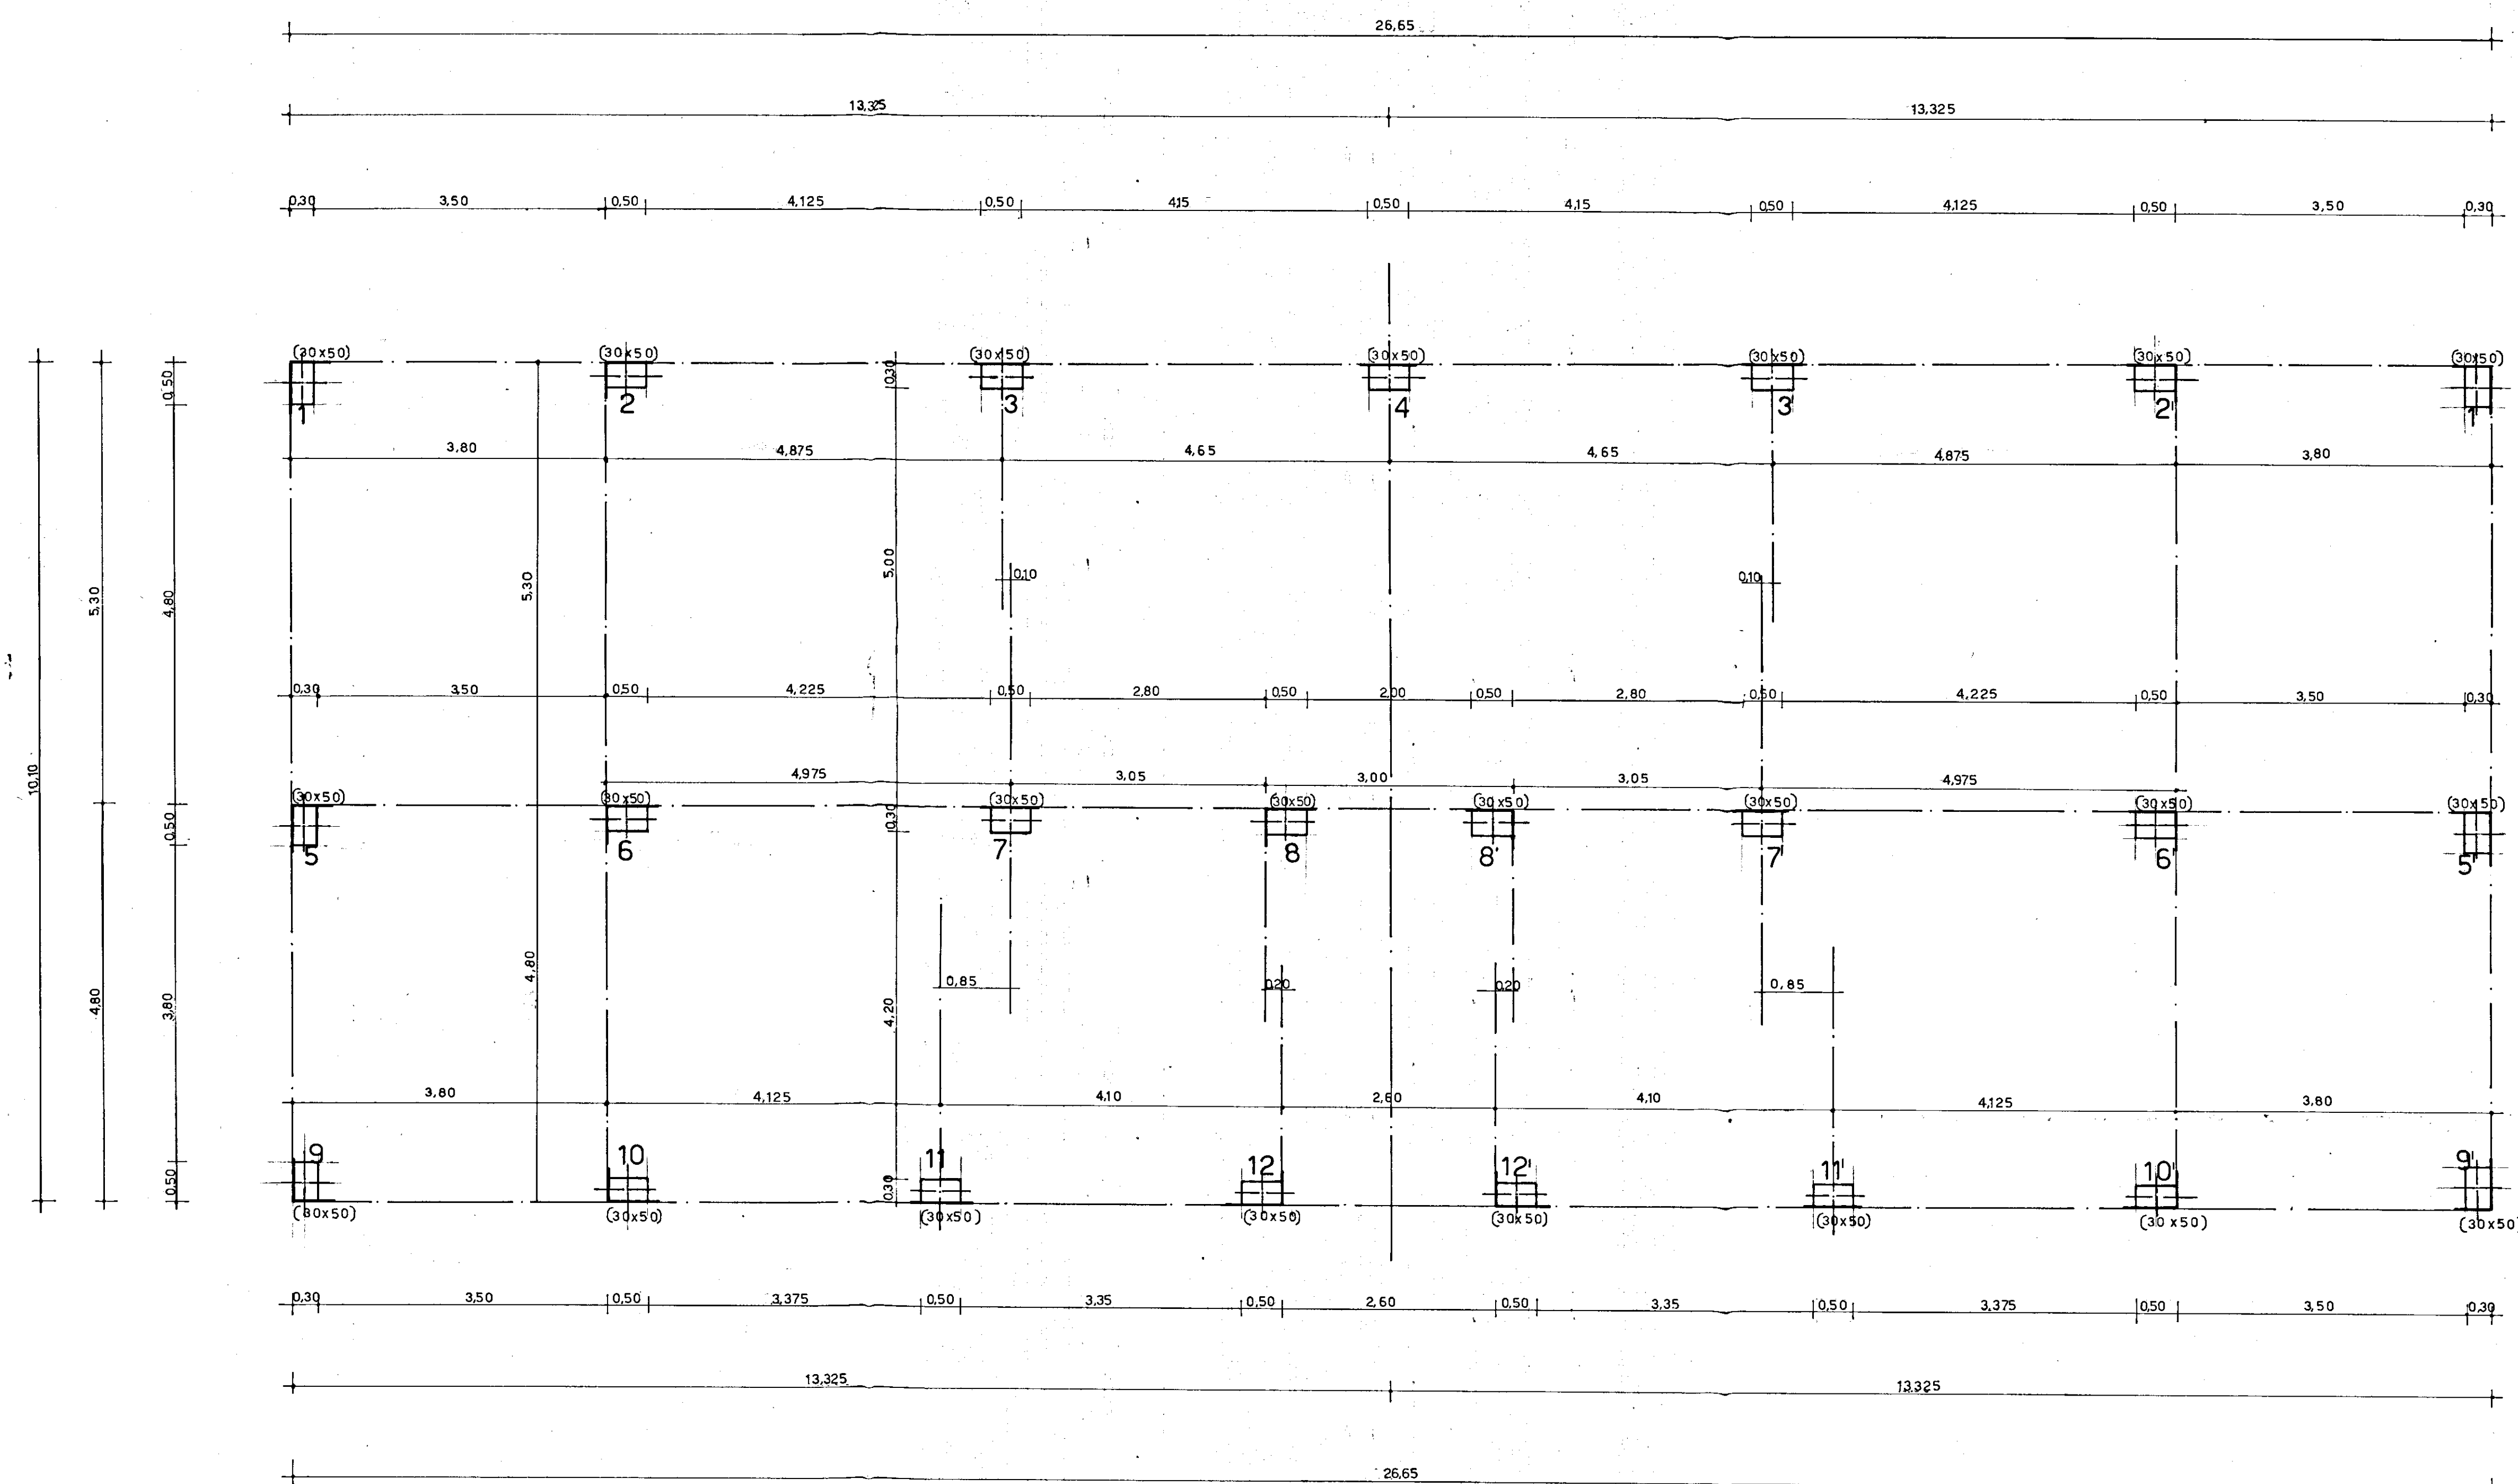

cem 30-720 mc. 85
Tondini Kg. 50-60
B 11/11 225 kg. cmq.

GESTIONE CASE LAVORATORI (legge 142/1963 n° 60)		INTERVENTO n° 82		STAZIONE APPALTANTE: I.A.G.P.	
RIONE COMMENDA - BRINDISI - EDILIZIA SOVVENZIONATA AREA A PALAZZINA TIPO D				data	20
PIANTA ALLINEAMENTI E FILI FISSI RAPP. 1:50				archivio	
Dott.ing. L. POTI	EDILIZIA	note			
Dott.ing. N. VIVARELLI SCARASCIA	IMPIANTI				
Dott.ing. G. CASANOVA	STRUTTURE				
Dott.ing. A. MALDARI	PROGRAMMAZIONE				
DIREZIONE LAVORI	I.A.G.P.	controllo			