


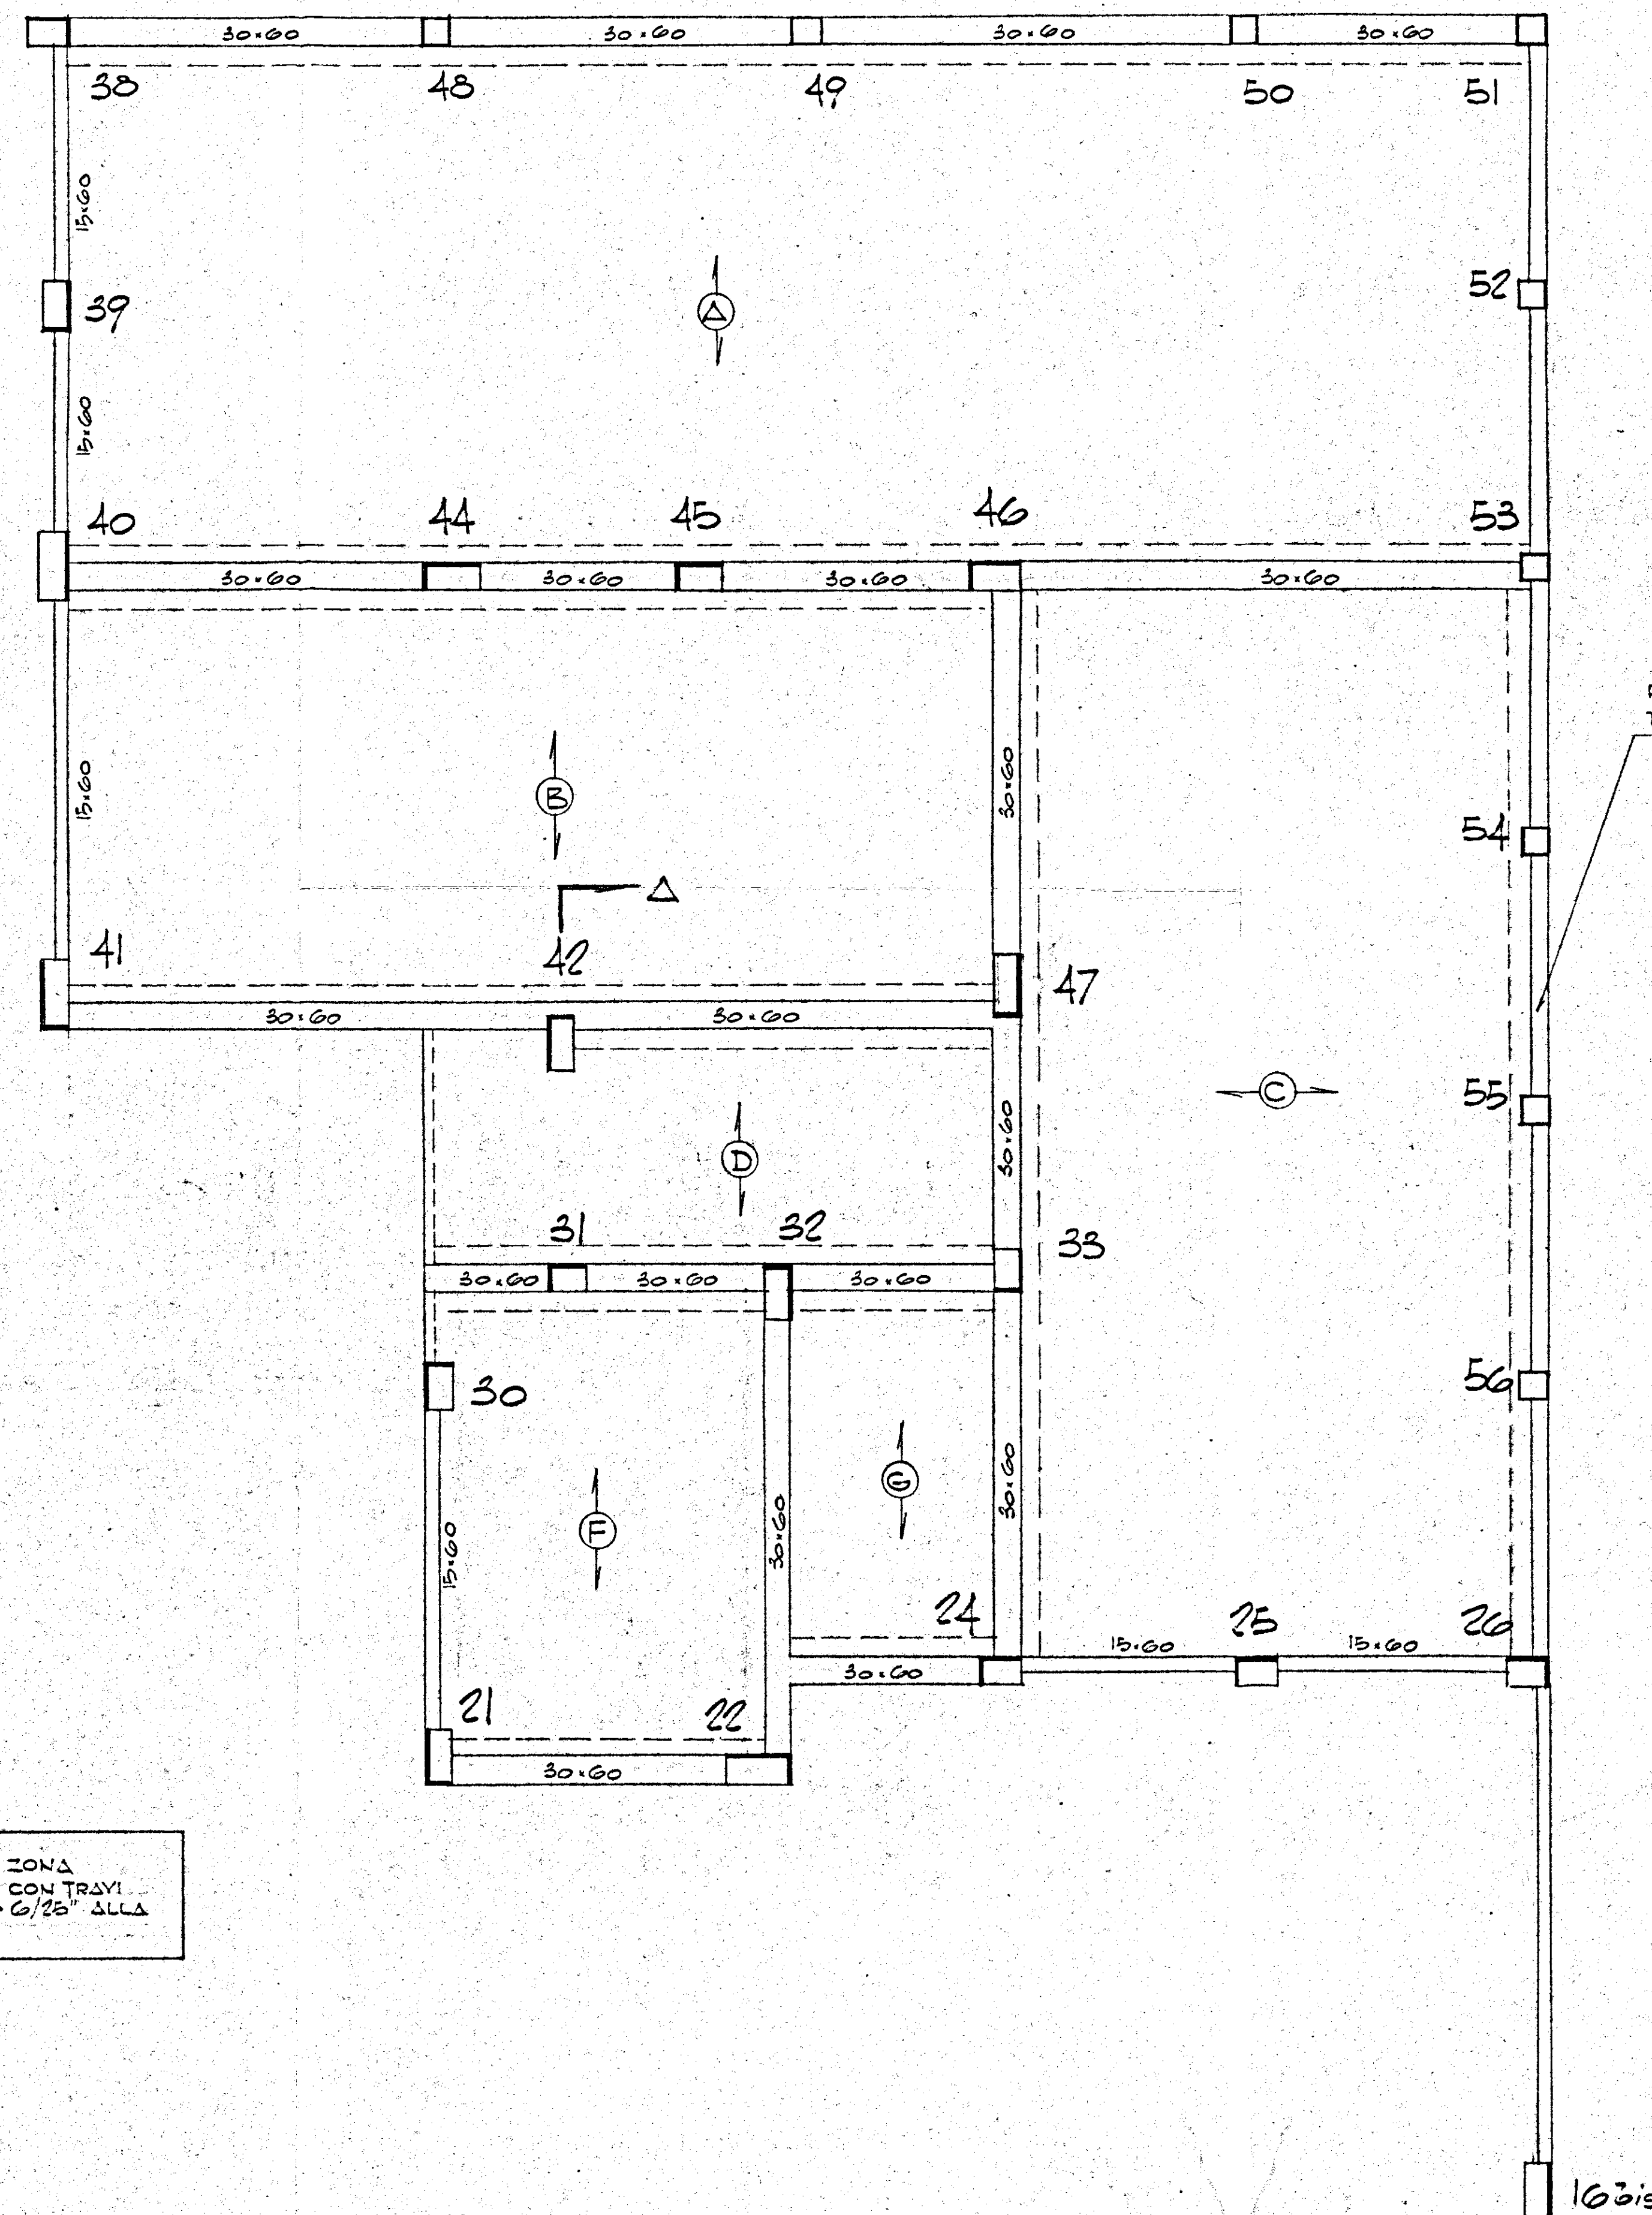

NOTA : I PILASTRI FUORI DELLA ZONA
DEL SOLAIO VERRANNO COLLEGATI CON TRAVI
30.30 ARMATE CON $\phi 12$ E S. $\phi 6/25$ ALLA
QUOTA DELLO SCANTINATO.



PARETE IN C.A. H=3.00
TRA I PILASTRI 162'S FINO AL '51

[illegible]