


1/a

ISTITUTO AUTONOMO CASE POPOLARI-BRINDISI	
LEGGE 27-5-1975 N.166	PROGRAMMA INTERVENTO 001/43/1
PROGETTO PER LA COSTRUZIONE DI ALLOGGI POPOLARI IN BRINDISI - QUARTIERE S. ELIA EST	
FABBRICATO 3	ALLOGGI 50 DA VANI 6 - VANI 300
PARTICOLARI COSTRUTTIVI SEZIONE	UFFICIO PROGETTAZIONE I.A.C.P. BRINDISI
SCALA 1: 20	IL DIRETTORE TECNICO DOIT. ING. ANTONIO LONGO
DATA	TAV. 10
AGGIORNAMENTI	

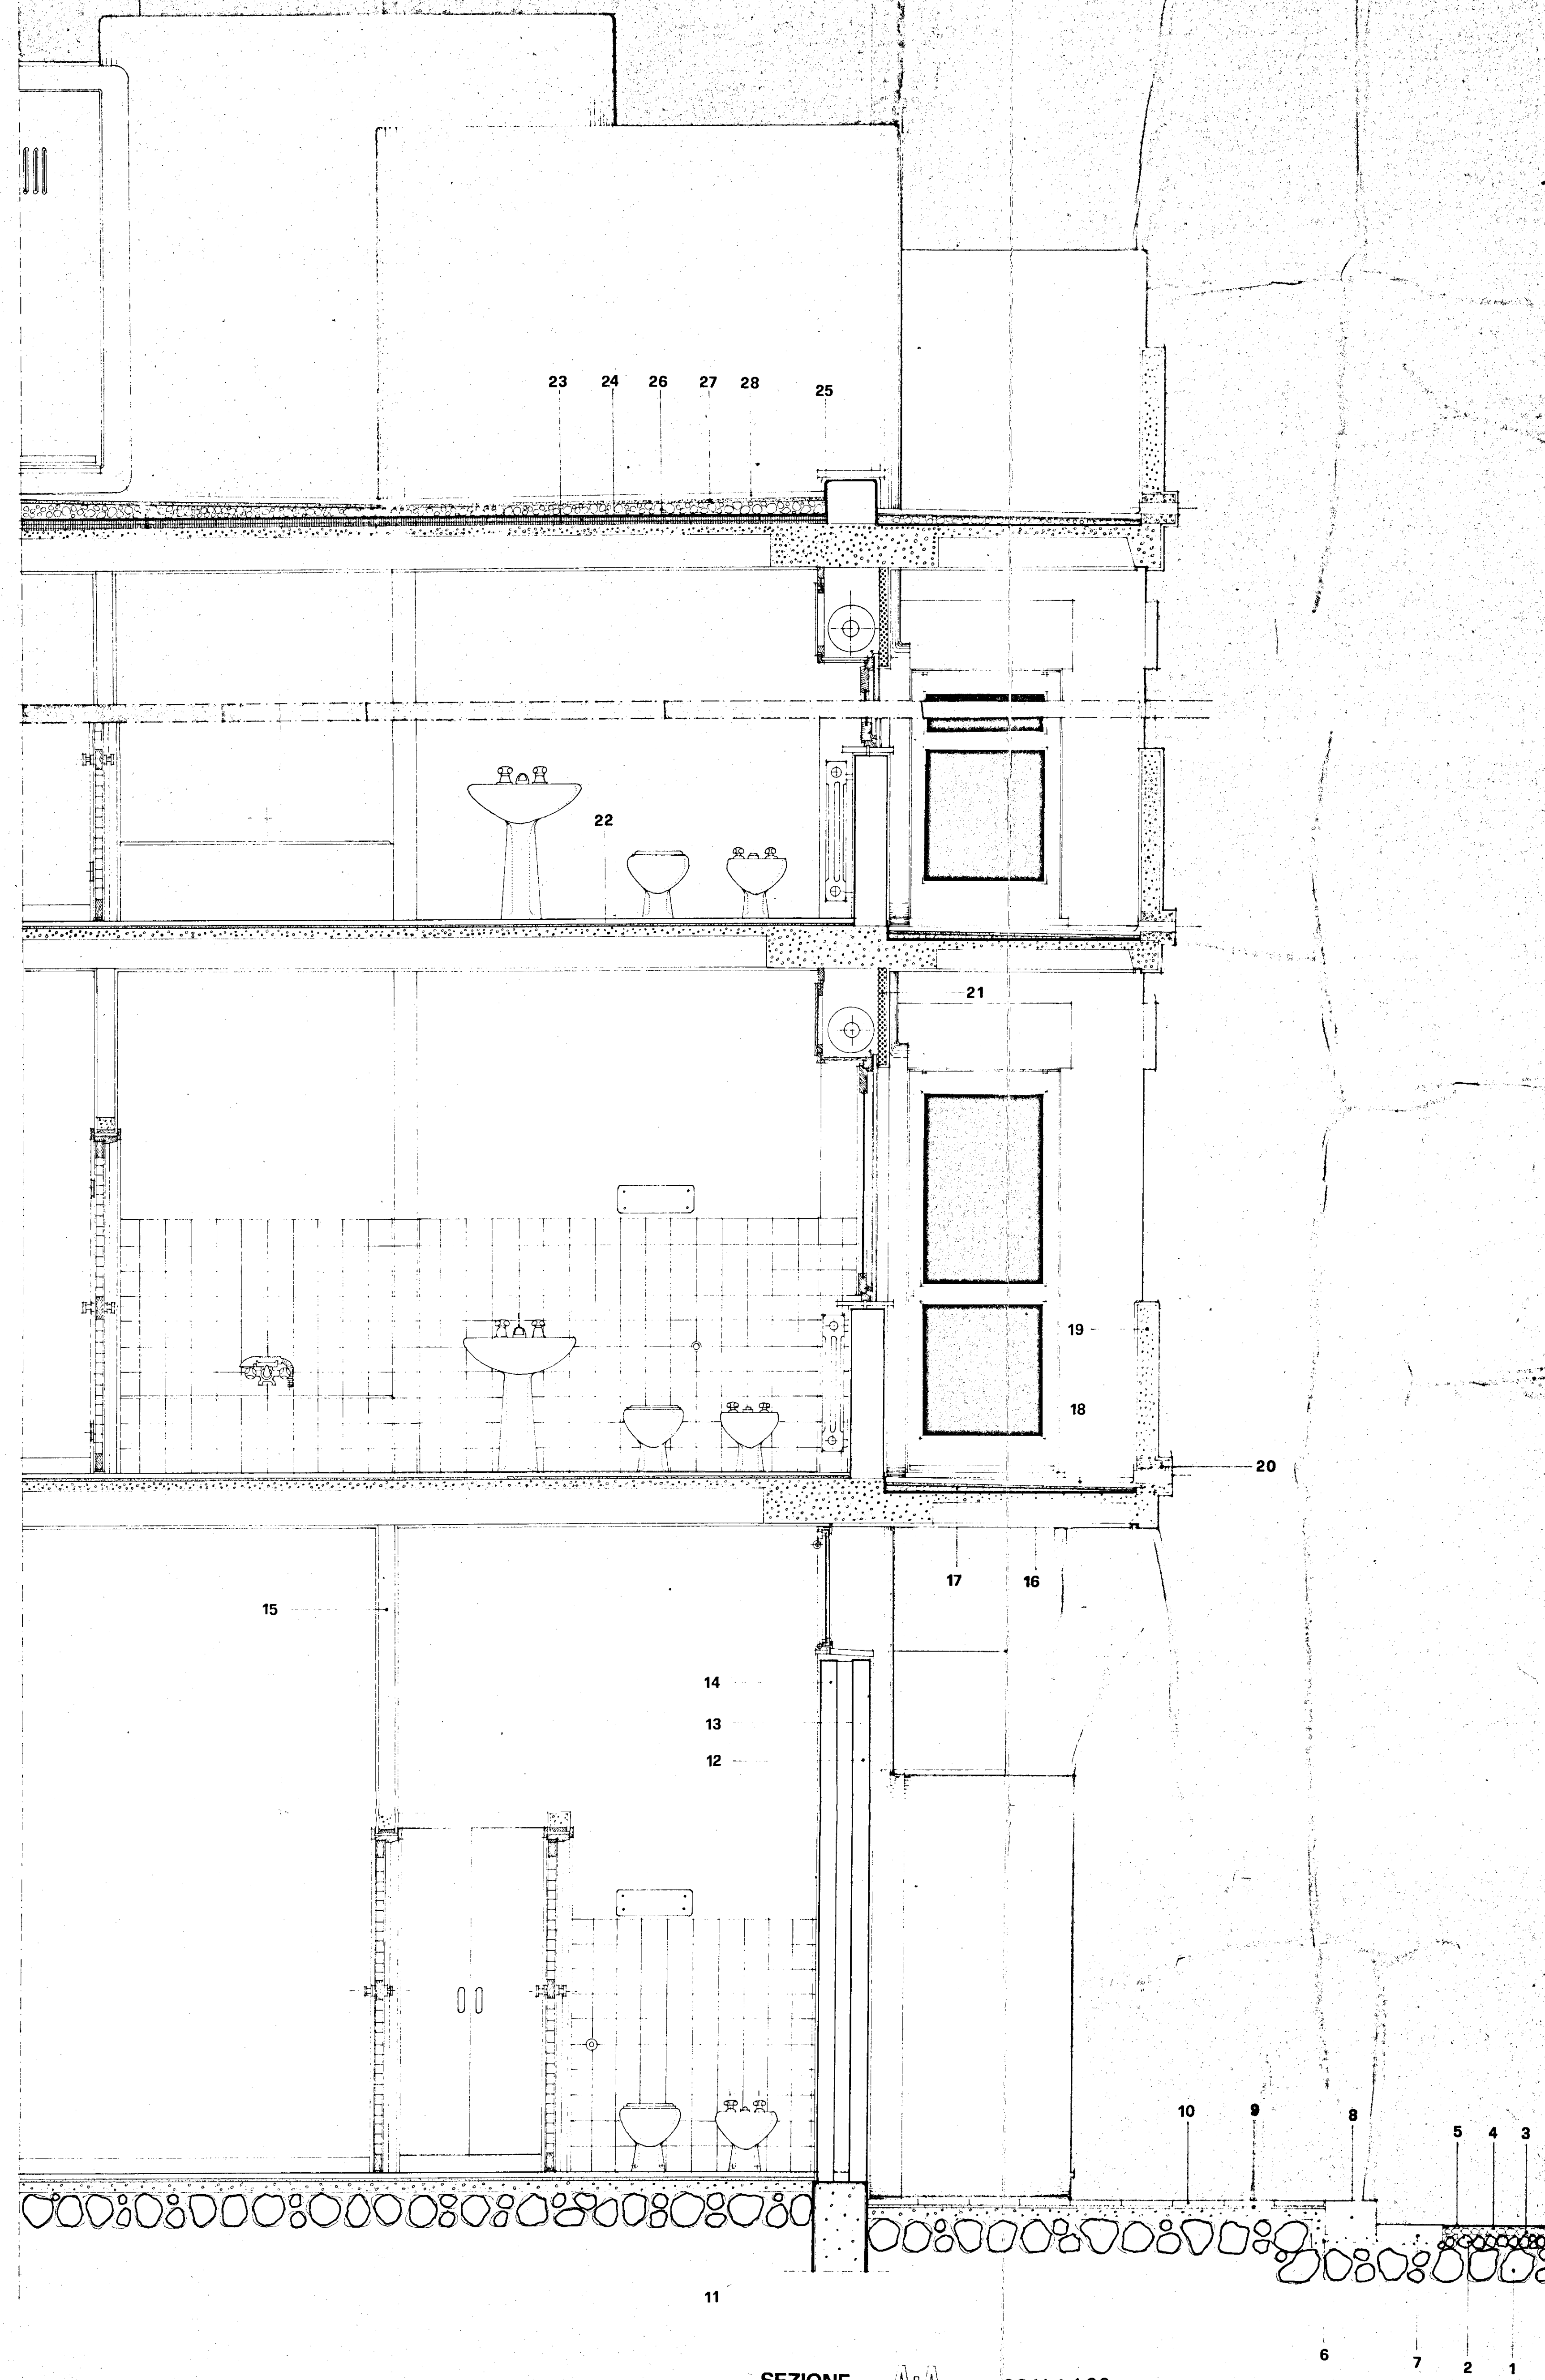

- 1- Vespajo di pietrame calcareo informe spess. cm. 25 -
- 2- Pietrisco calcareo spess. cm. 5
- 3- Sottoriento in misto granulare stabilizzato
- 4- Strato di tant-venant-bitumato.
- 5- Tappeto d'asfura di bitume puro.
- 6- Marmetto in calcestruzzo cementizio magro, spess. cm. 8 circa
- 7- Zangelle in basole di pietra calcarea dura cr. 10, 15.
- 8- Cordone Calcareo 20x10.
- 9- Malta bastarda
- 10- Pavimento in pietrini di cemento unicolore
- 11- Intonaco cementizio e stratificazione di asfalto
- 12- Blocchi di argilla espansa cm. 10x25x20
- 13- Malta cementizia
- 14- Mattoni forati da cm. 8
- 15- Tramezzi in mattoni forati da cm. 10
- 16- Asfalto minerale
- 17- Manto a pendo, pendi. 2%
- 18- Marmetto cm. 10x10
- 19- Conglomerato cementizio armato con l'aggiunta di emulsione litorepellente
- 20- Battenti prefabbricati
- 21- Vasetta prefabbricata in calcestruzzo retinato
- 22- Marmetto cm. 10x10
- 23- Pannelli rivisti in lami di vetro con faccine bitumate
- 24- Copertura di asfalto minerale a 2 strati sfalsati cm. 15
- 25- Solino d'asfalto h. cm. 20
- 26- Manto a pendo formato da detriti tufacei e malta comune
- 27- Malta bastarda
- 28- Pietra di Corigliano o Curci