


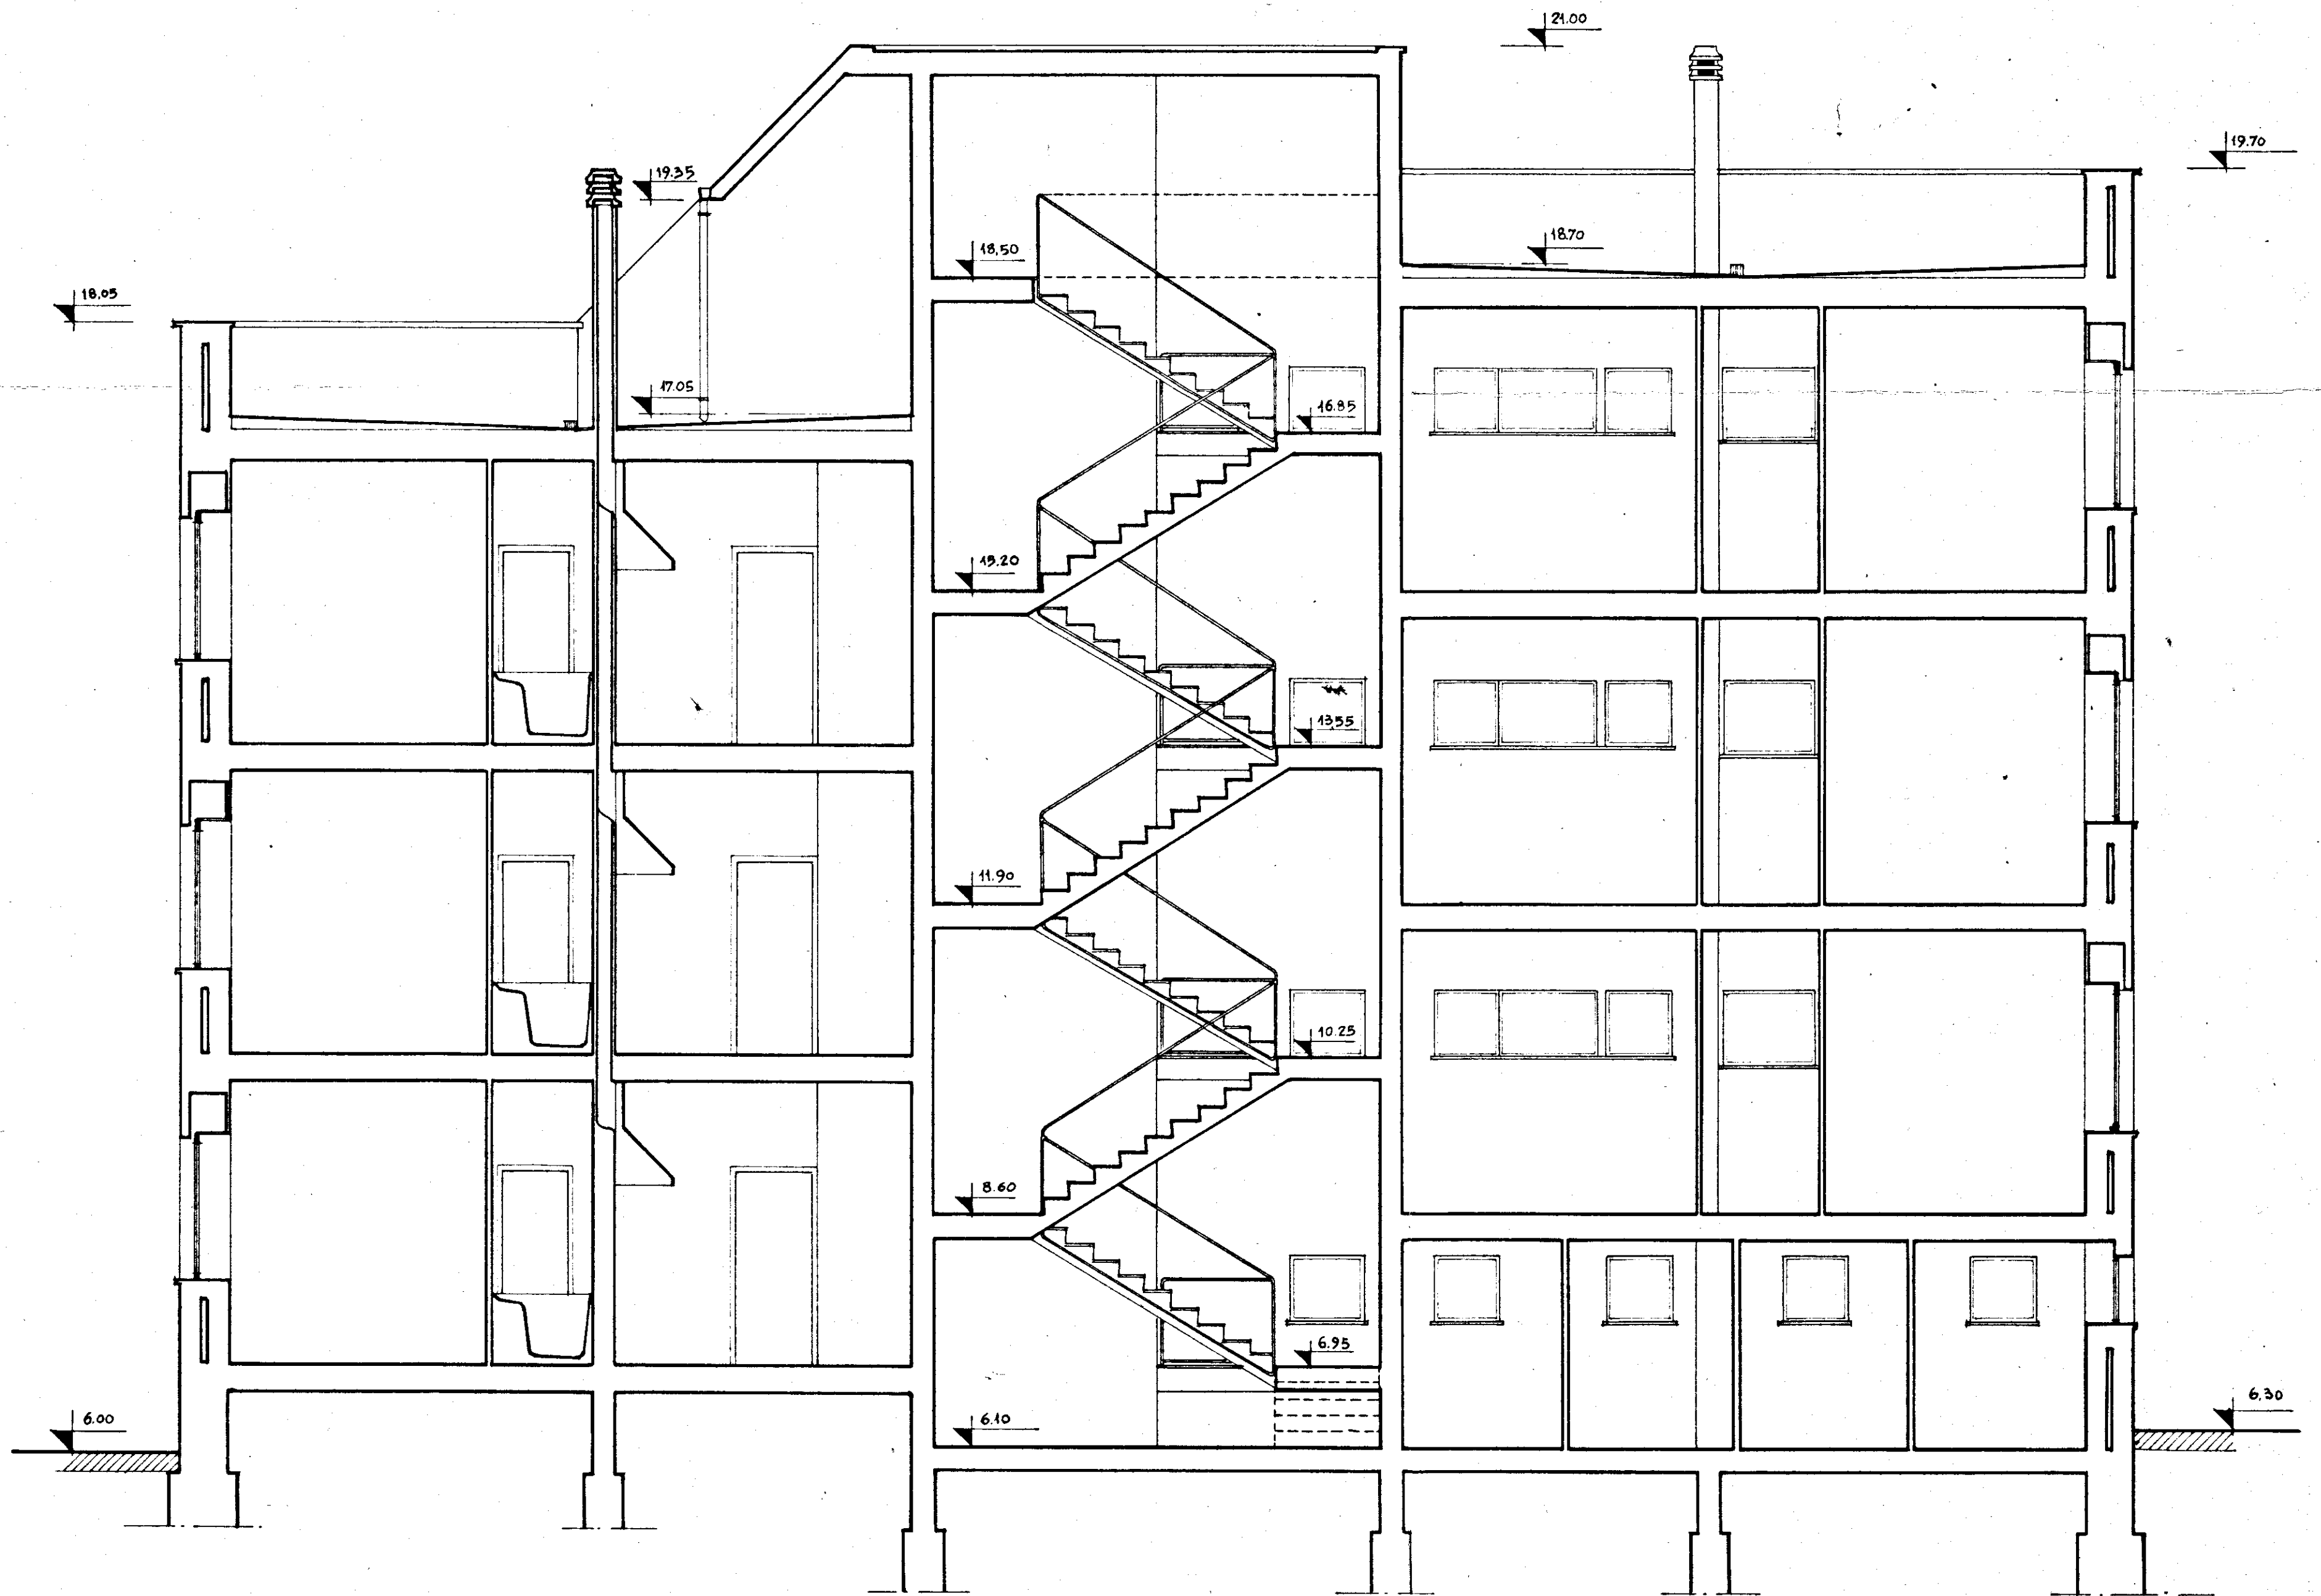

GESTIONE INA CASA 2° SETTENNIO case in CEGLIE - MESSAPICO	GRUPPO ARCH. SPACCARELLI - A. BACCIN - BRUNO - DONI - C. BACCIN		DIS. N° 6688 TAV. 6 ^a SERIE 241
STAZIONE APP. I.A.C.P. BRINDISI	nucleo 1° edificio B D.7.8	SEZIONE A.B	RAPP. 1:50
			ROMA 2 LUGLIO 1959