


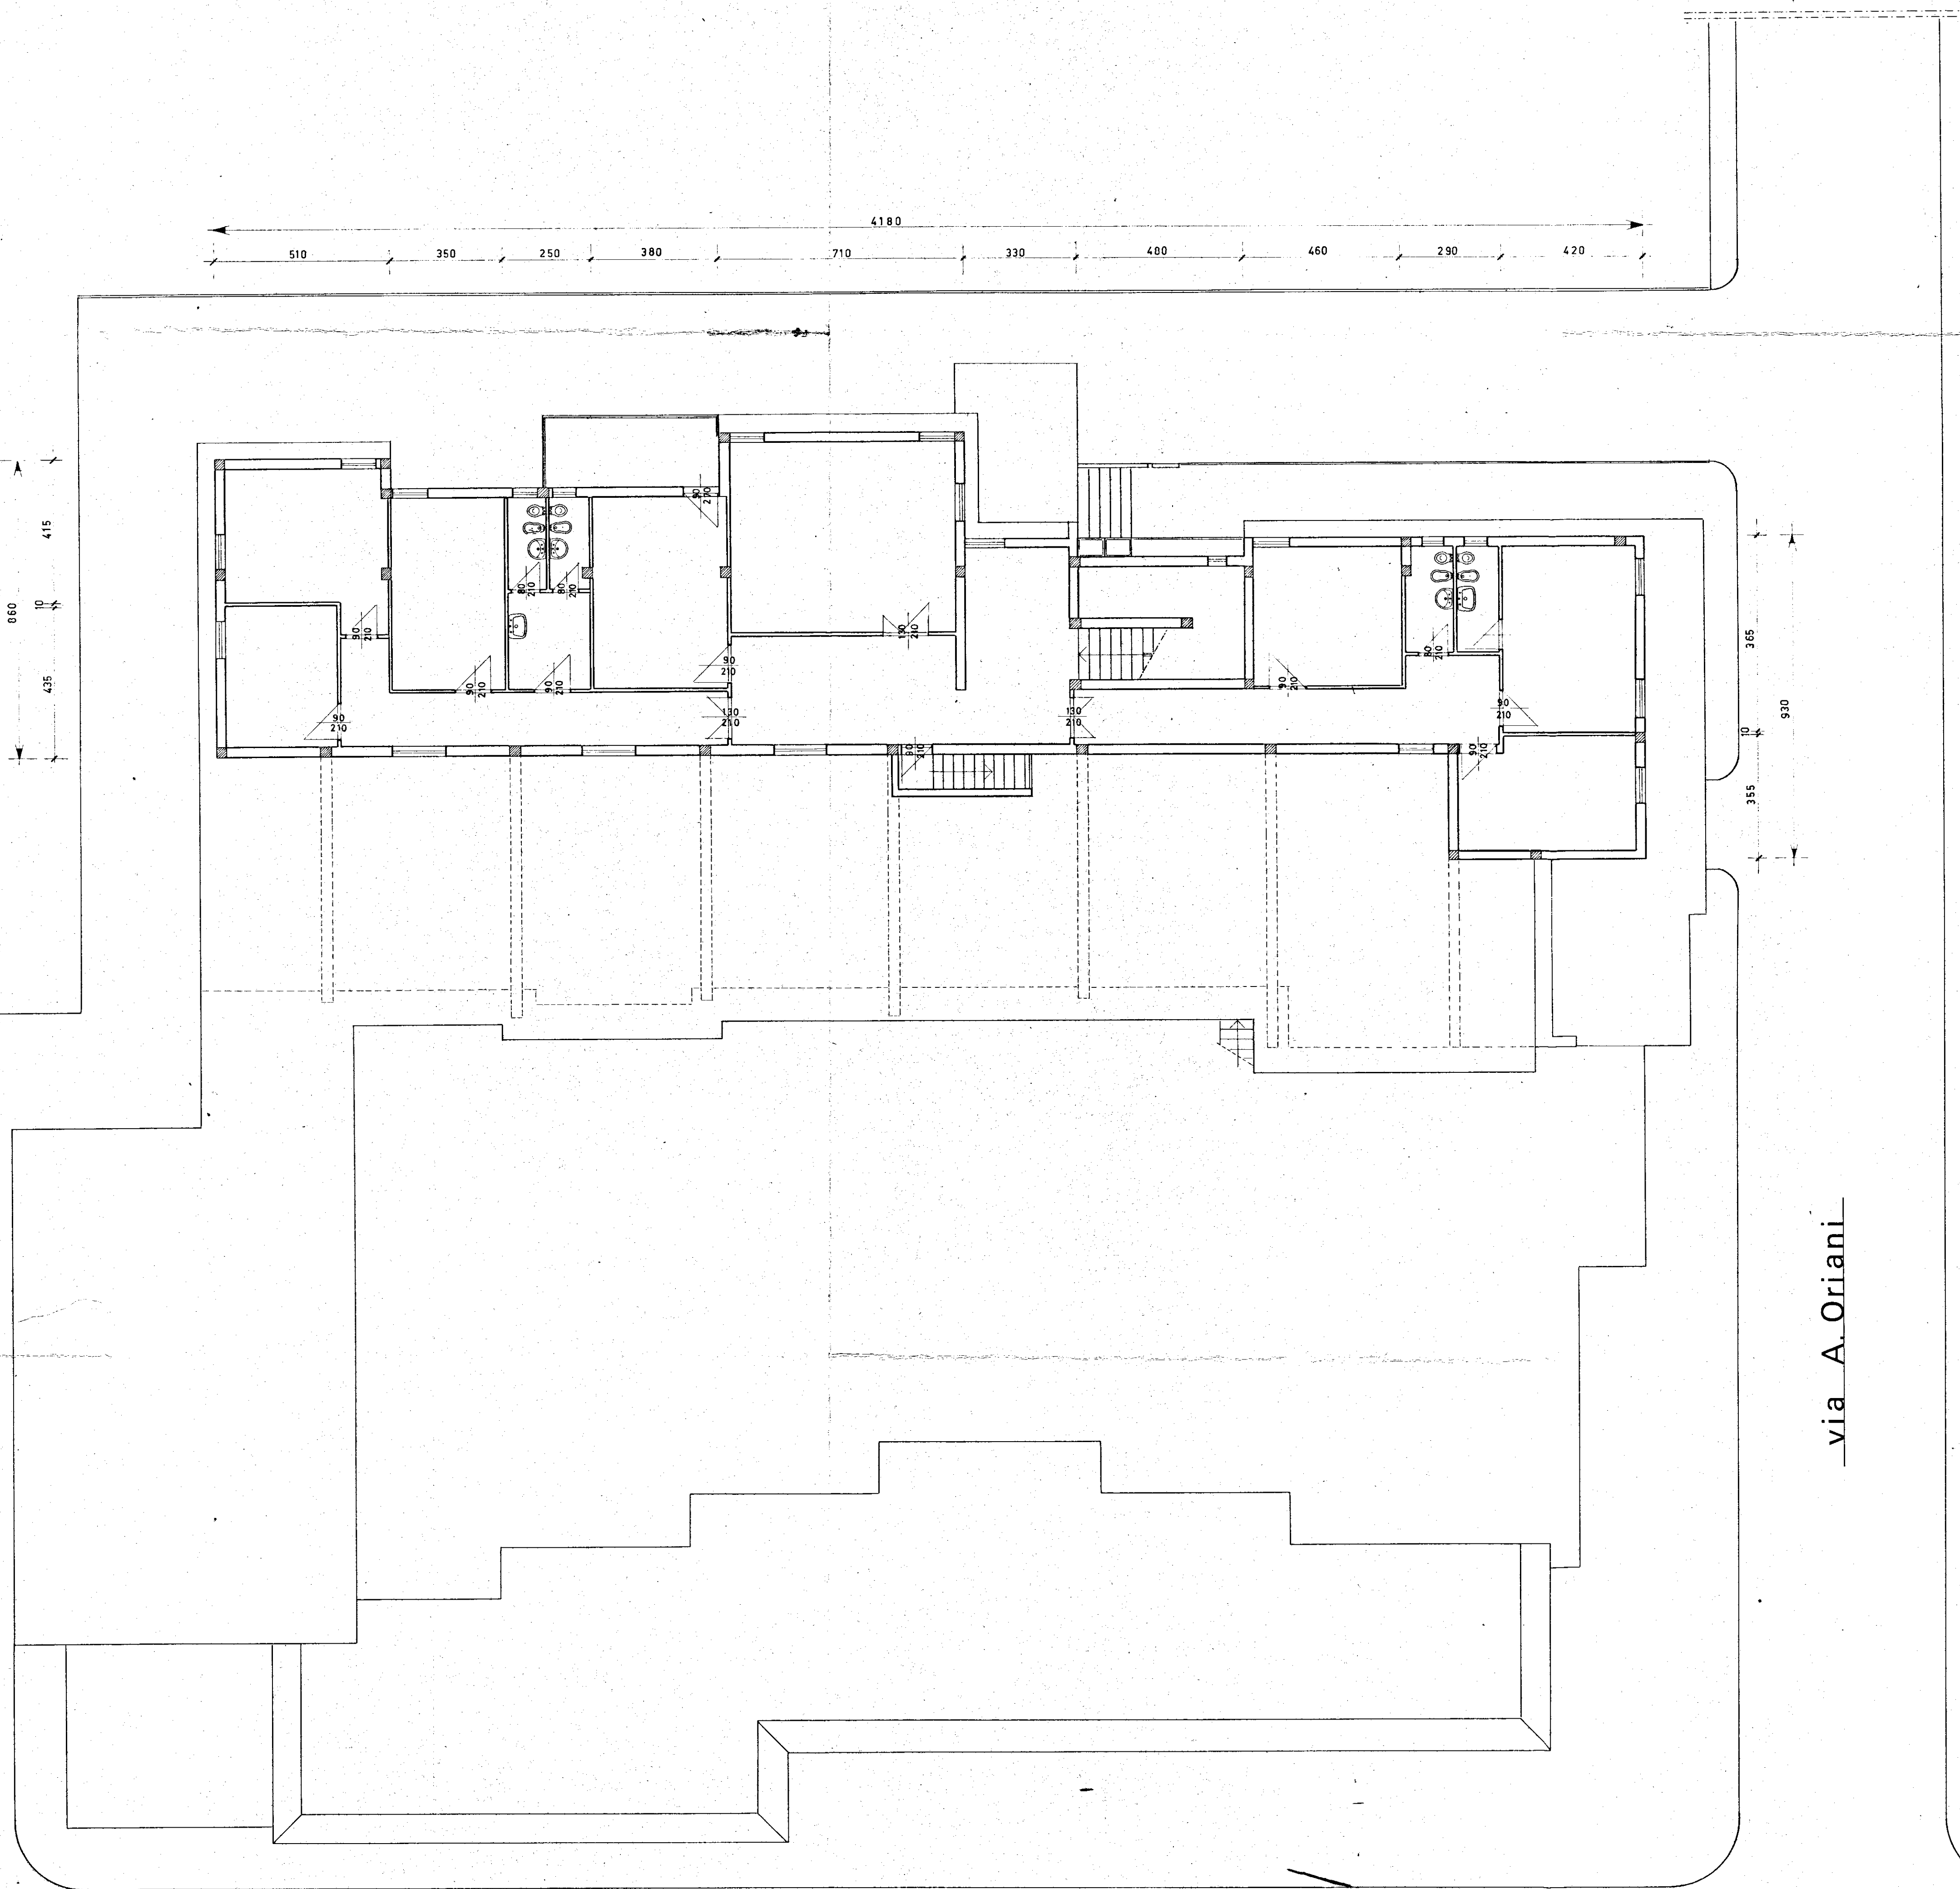

via G. Carducci

via A. Oriani

COMUNE DI BRINDISI		DATA:
		23 MAR 1970
DESIGNAZIONE DELL'OPERA: progetto di costruzione per un mercato di quartiere e delegazione comunale al Quartiere C. E. P. - Rione Paradiso - Brindisi -		AGGIORNAMENTO:
		NUM. DEL DISEGNO:
OGGETTO DEL DISEGNO: Pianta delle dimensioni esterne. 1° PIANO		RIFERIMENTO:
IL PROGETTISTA: Dott. Arch. GIAN LUIGI CONSALES		SCALA 1:100
STUDIO:		
DOCT. ING. UGO LONGOCE		
DOCT. ARCH. GIAN LUIGI CONSALES		

A. Gian Luigi Consales