

ISTITUTO AUTONOMO CASE POPOLARI-BRINDISI

LEGGE 27-5-1975 N.166 PROGRAMMA INTERVENTO 001/43/1

PROGETTO PER LA COSTRUZIONE DI ALLOGGI POPOLARI  
IN BRINDISI - QUARTIERE S. ELIA EST

FABBRICATO 3 ALLOGGI 50 DA VANI 6 - VANI 300

PARTICOLARI COSTRUTTIVI  
SEZIONE

SCALA 1: 20


DATA

AGGIORNAMENTI

TAV. 10

UFFICIO PROGETTAZIONE  
I.A.C.P. BRINDISI

IL DIRETTORE TECNICO  
DOTT. ING. ANTONIO LONGO

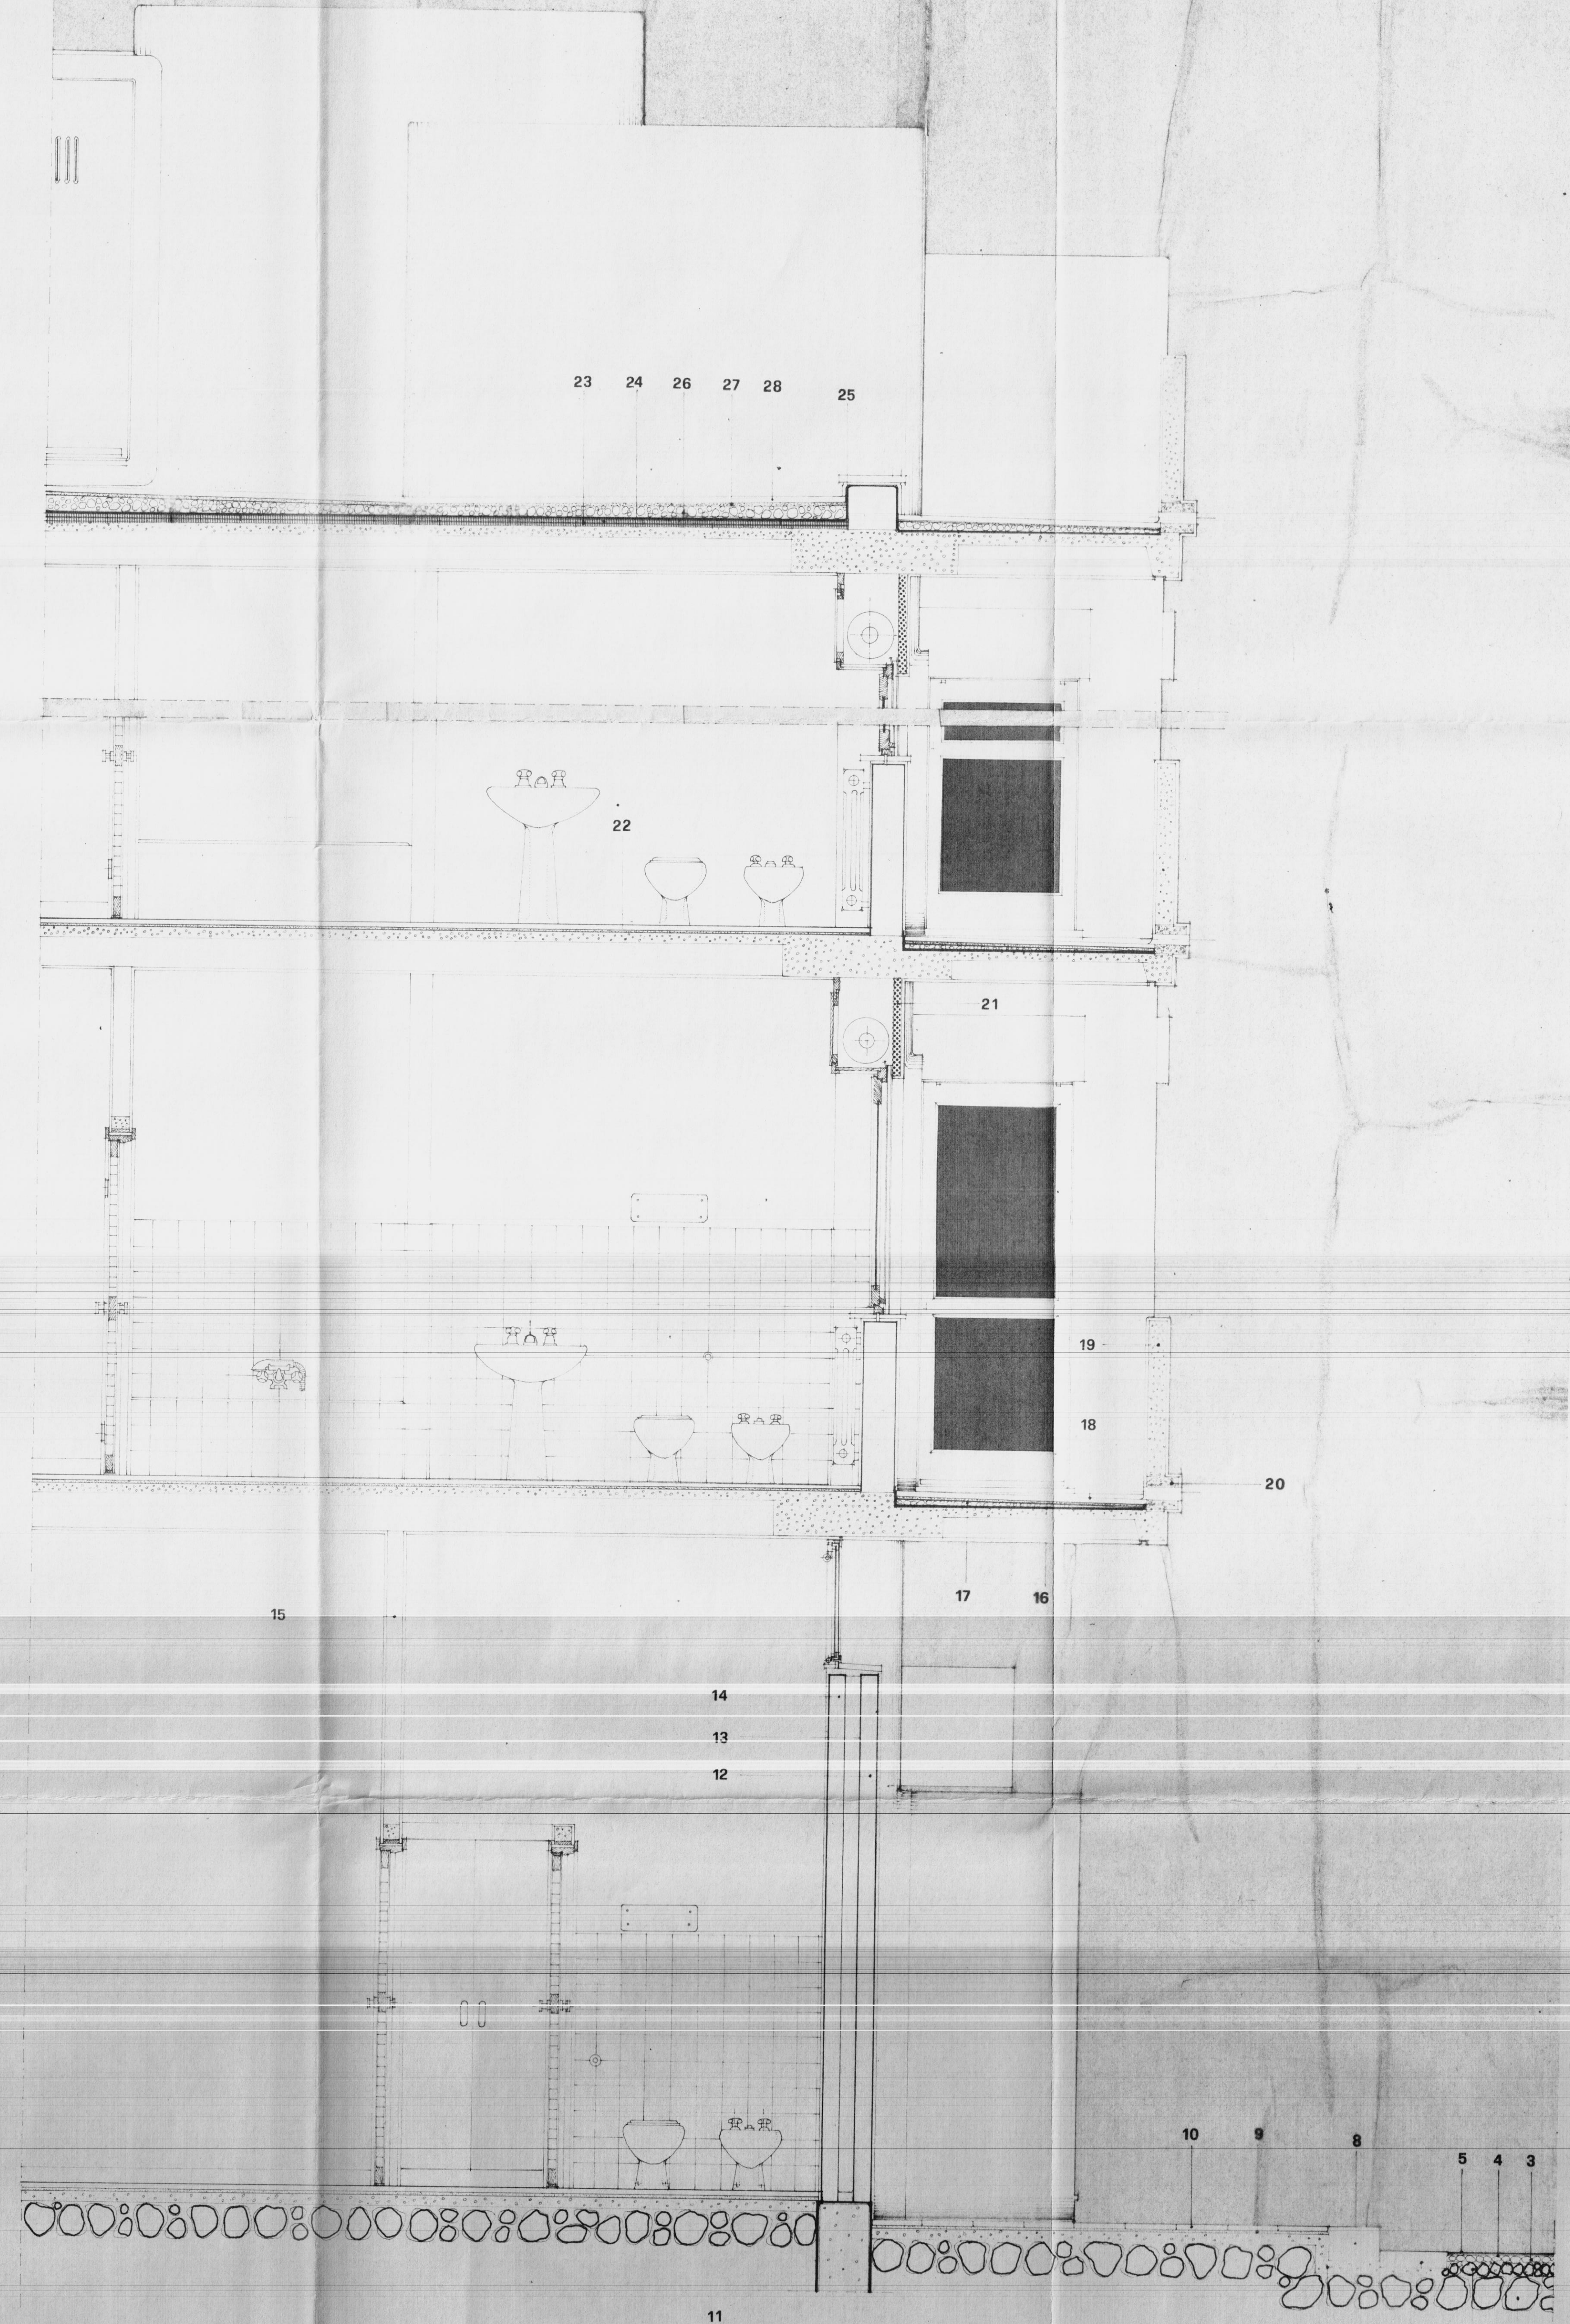

- 1- Masso di pietrame calcareo inferiore spessore cm. 25 -
- 2- Pietrame calcareo spesso, cm. 3
- 3- Sottotondo in rete regolare stabilizzata
- 4- Strato di tant-venant-bitumato.
- 5- Sottotondo in rete regolare stabilizzata
- 6- Masso in calcestruzzo cementizio nudo, spesso, cm. 8 circa
- 7- Canella in base di pietra calcarea nuda cm. 4,10.
- 8- Pietrame calcareo 20x10,
- 9- Manta bastarda
- 10- Pavimento in pietrini di cemento unicolore
- 11- Intonaco cementizio e stratificazione di asfalto
- 12- Paccini di sabbia essicca cm. 10x20x30
- 13- Manta cementizia
- 14- Mattoni forati da cm. 6
- 15- Cerniere in mattoni forati da cm. 10
- 16- Asfalto minerale
- 17- Manto a pentio, penti. 2%
- 18- Manto cm. 10x10
- 19- Concreto cementizio armato con l'aggiunta di emulsione idrorepellente
- 20- Battenti prefabbricati
- 21- Volete prefabbricate in calcestruzzo armato
- 22- Manto cm. 10x10
- 23- Canelli riviti in lana di vetro con fondo bitumato
- 24- Manto di asfalto minerale a 2 strati - riviti cm. 15
- 25- Manto d'asfalto nudo cm. 20
- 26- Manto a pentio forato da pietrini tuffati e calce comune
- 27- Manta bastarda
- 28- Pietra di Sordigliano e Curi

SEZIONE

SCALA 1:20

6 7 2 1