


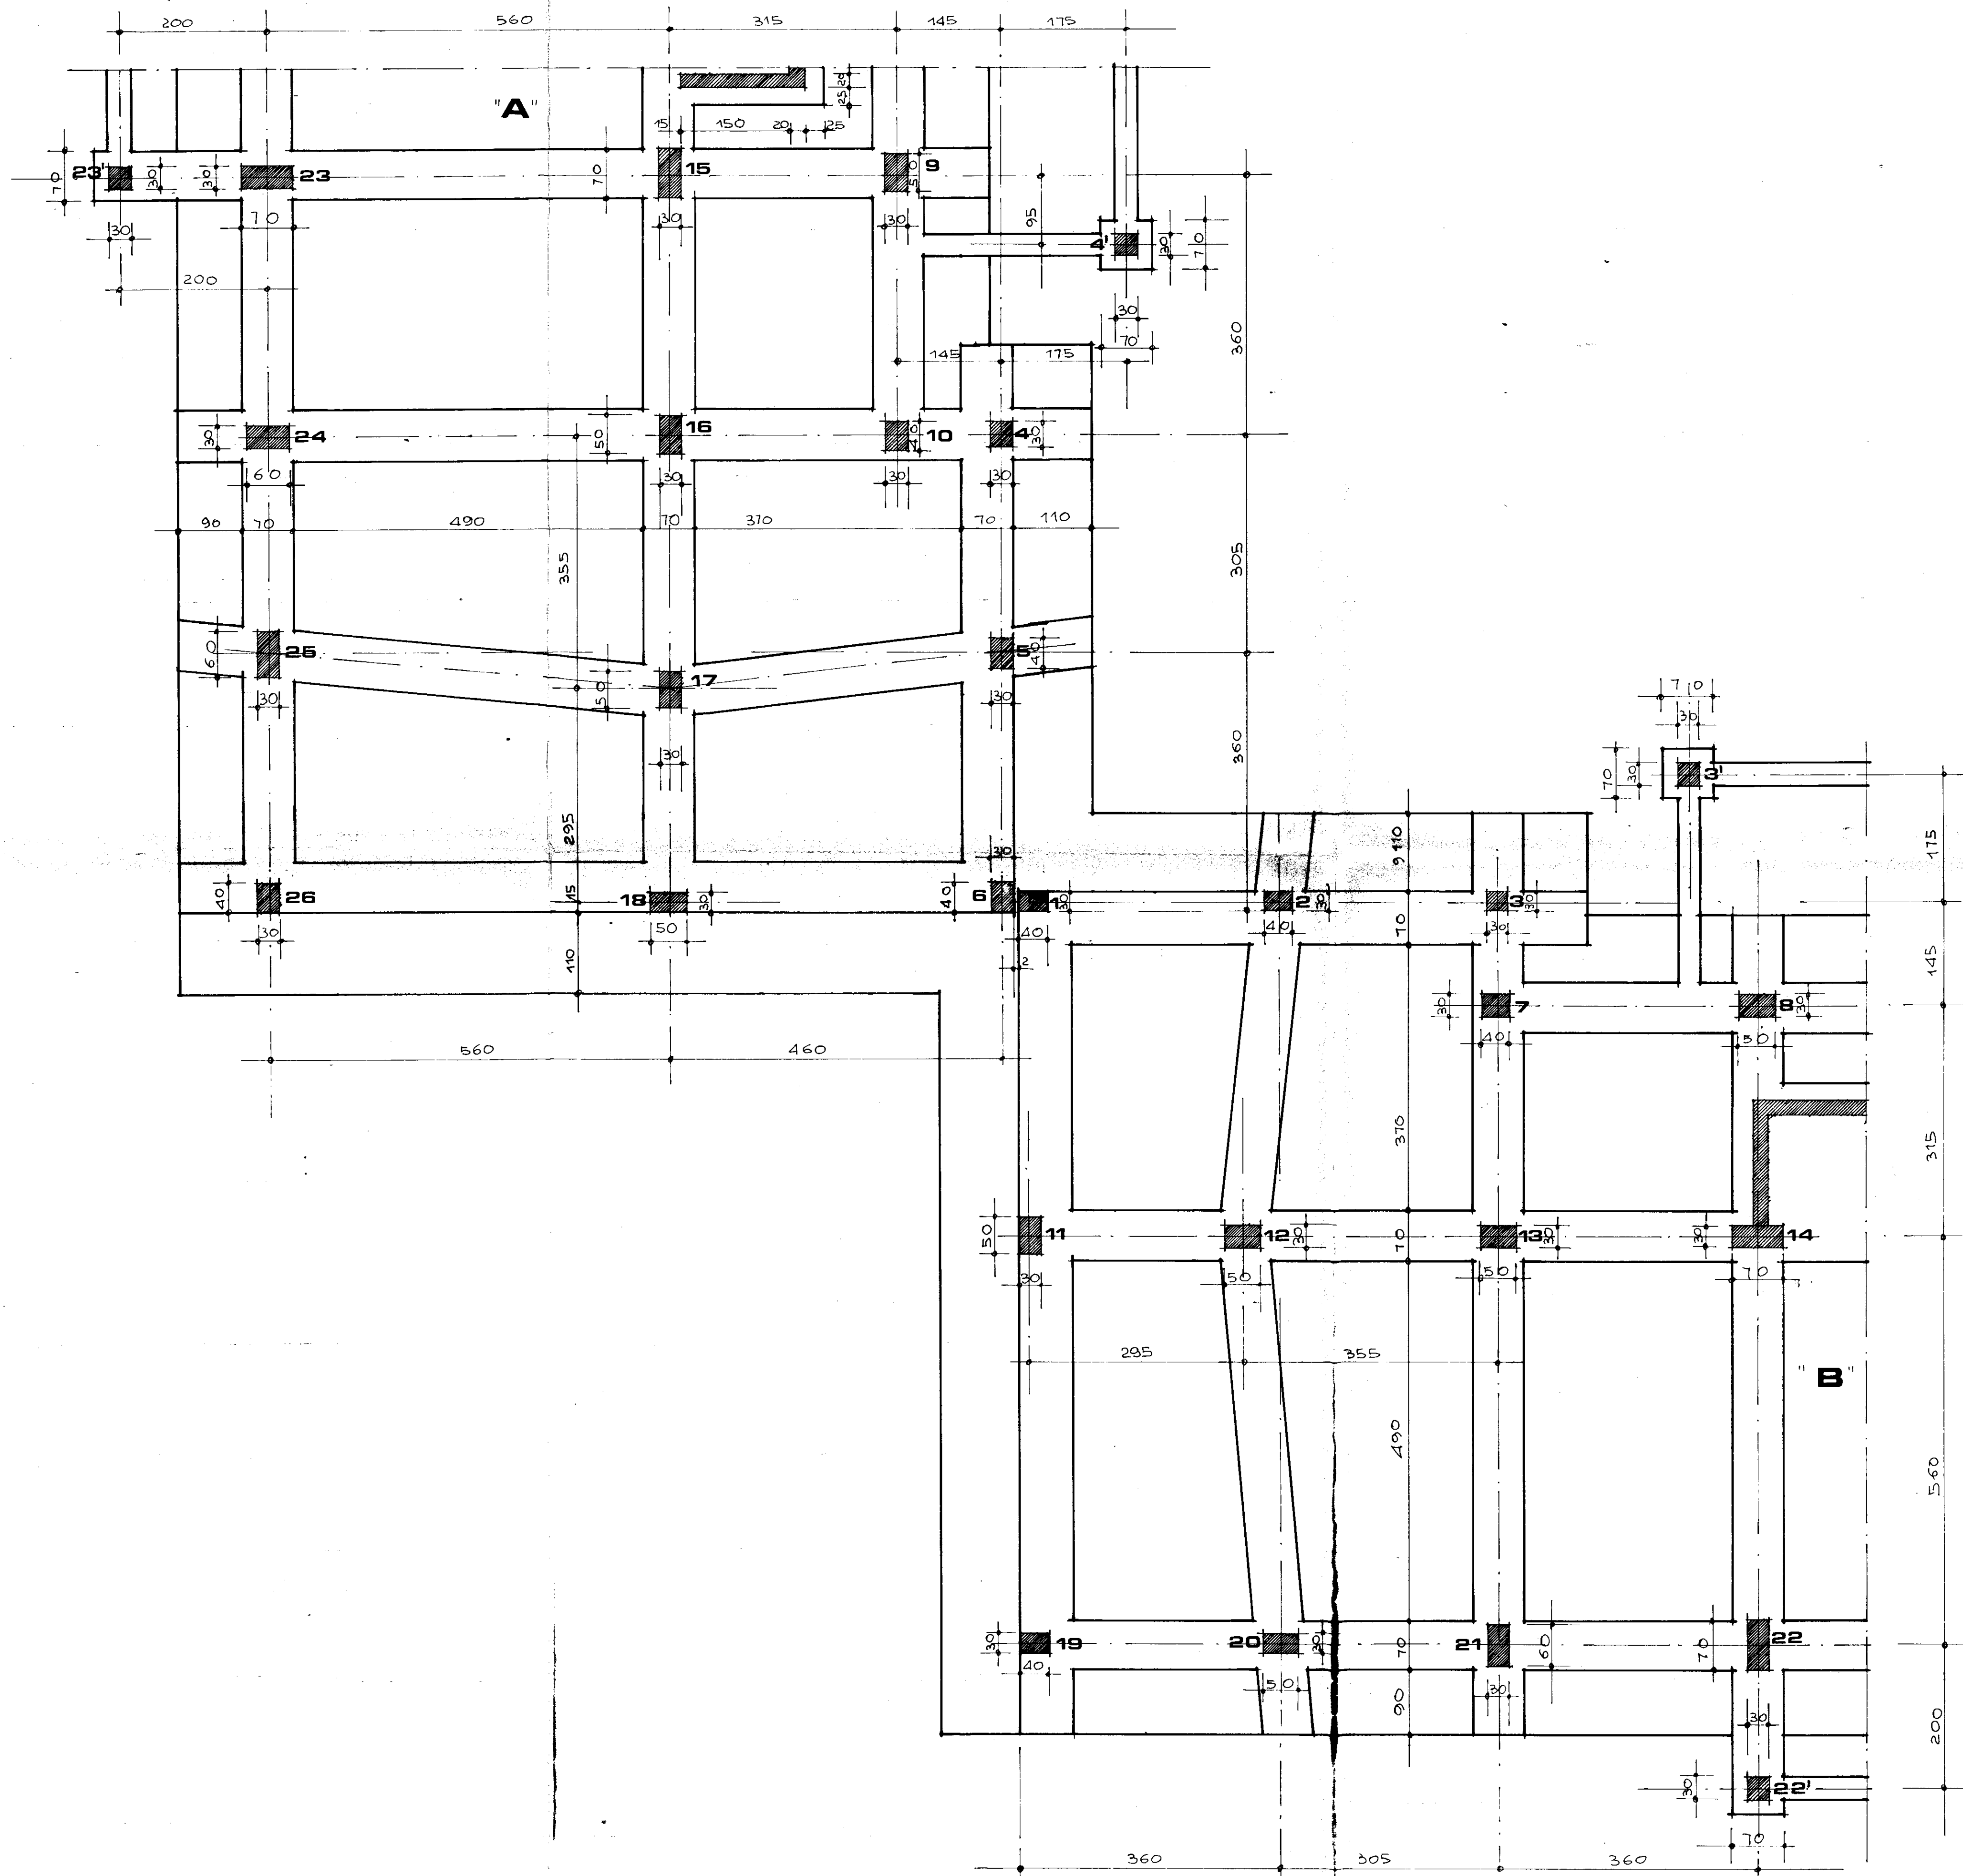

EDICOM s.r.l.
Amministratore Unico

-7 GEN 1985

I. A.C. P.
BRINDISI

PROV. DI BRINDISI
Dott. Ing. Antonio Longo
DIRETTORE DEI LAVORI

Progetto per la costru-
zione di N° 60 alloggi in
FRANCAVILLA FONTANA

FONDAZIONI

A;B

TAV.
4

STUDIO
TECNICO
Ing. B. Costantino