
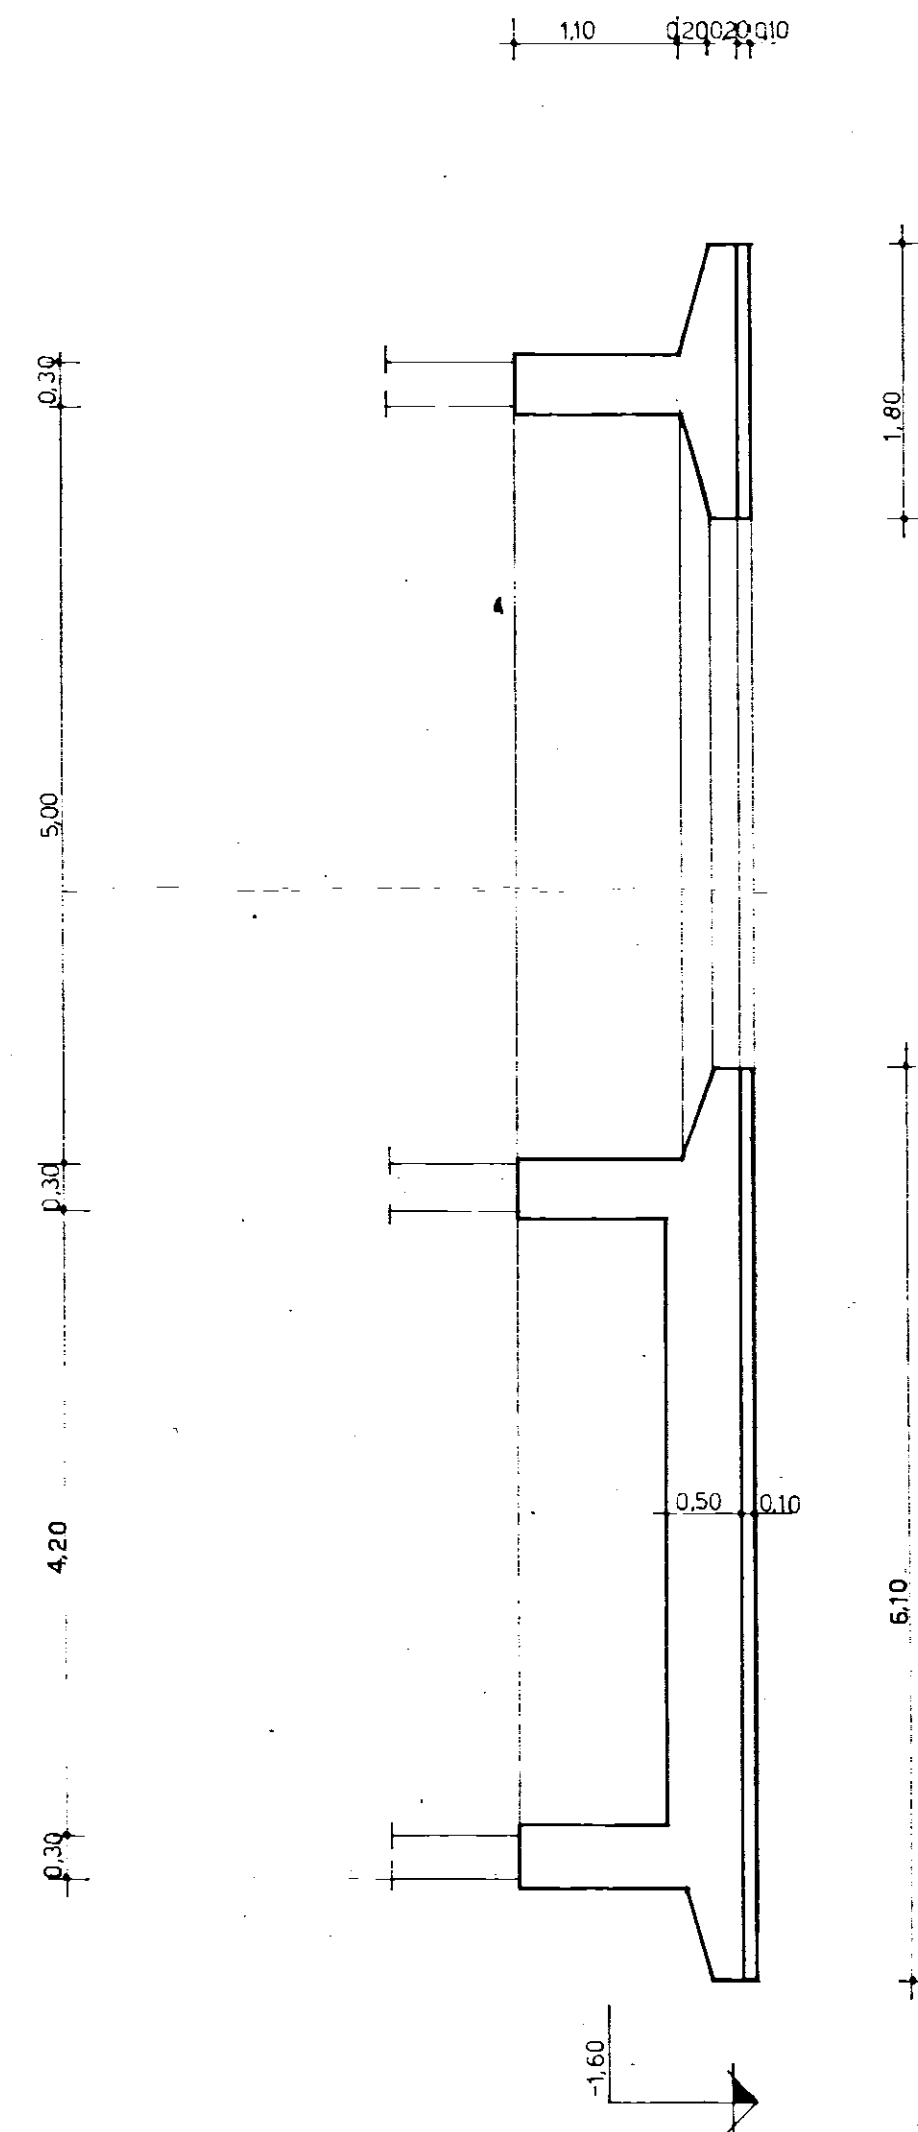


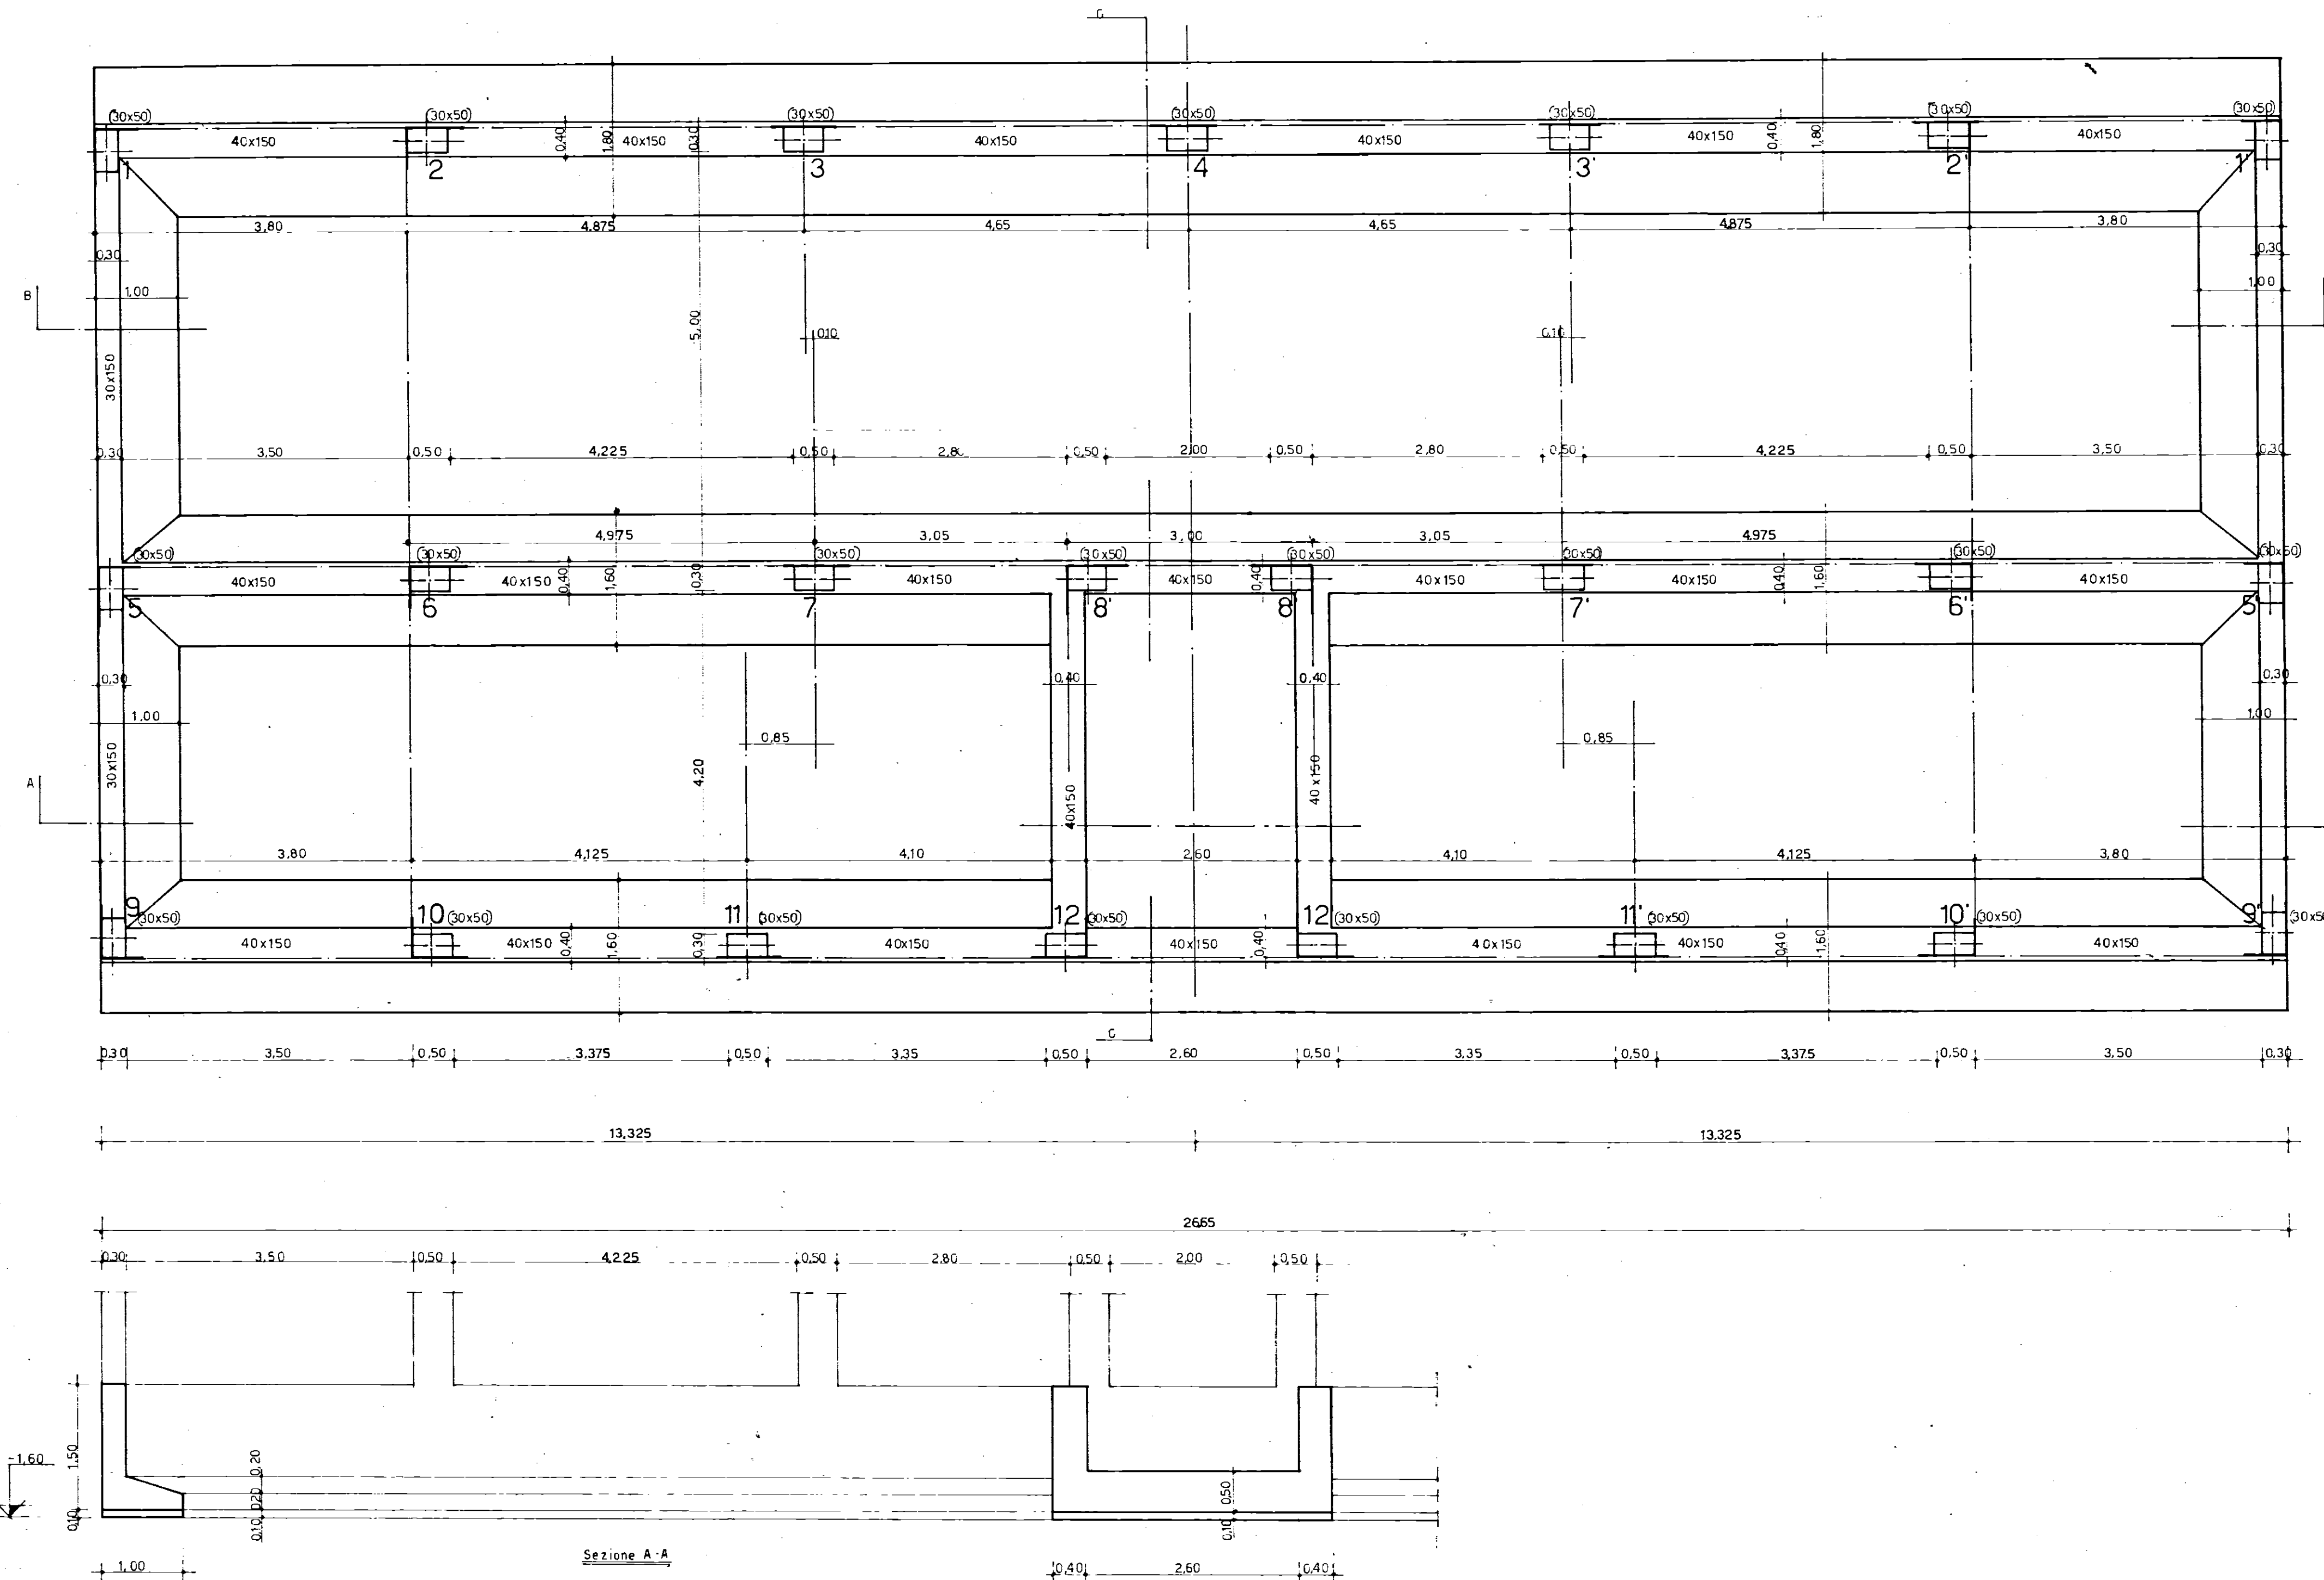

Gem. 3 q1 730/mc cls
Tondini Ag 50-60
225 Kg/ema
664991

GESTIONE CASE LAVORATORI		INTERVENTO n° 82		STAZIONE APPALTANTE: I.A.G.P.	
legge 14.2.1963 n° 60				data	agg.
RIONE COMMENDA - BRINDISI - EDILIZIA SOVVENZIONATA AREA A PALAZZINA TIPO D				10	
PIANTA FONDAZIONI		archivio:			
RAPP. 1:50					
Dott.ing. L. POTI'	EDILIZIA	vista	note		
Dott.ing. N. VIVARELLI SCARASCIA	IMPIANTI				
Dott.ing. C. CASANOVA	STRUTTURE				
Dott.ing. A. MALDARI	PROGRAMMAZIONE				
DIREZIONE LAVORI	I. A. G. P.		controllo	vista	