


		IVAP S.p.A. BARI - SS. 96 Km. 4 + 200 Telef. 34.09.33 - 34.00.32 - 34.01.37	
DIS. N. 74/142		CENTRI SOCIALI	
SCALA 1:1		Sez. orizz. montante di angolo-parete cieca	
DATA 25/6/73			
DIS. MIGOZZI			
CONTR.			
CAT.			

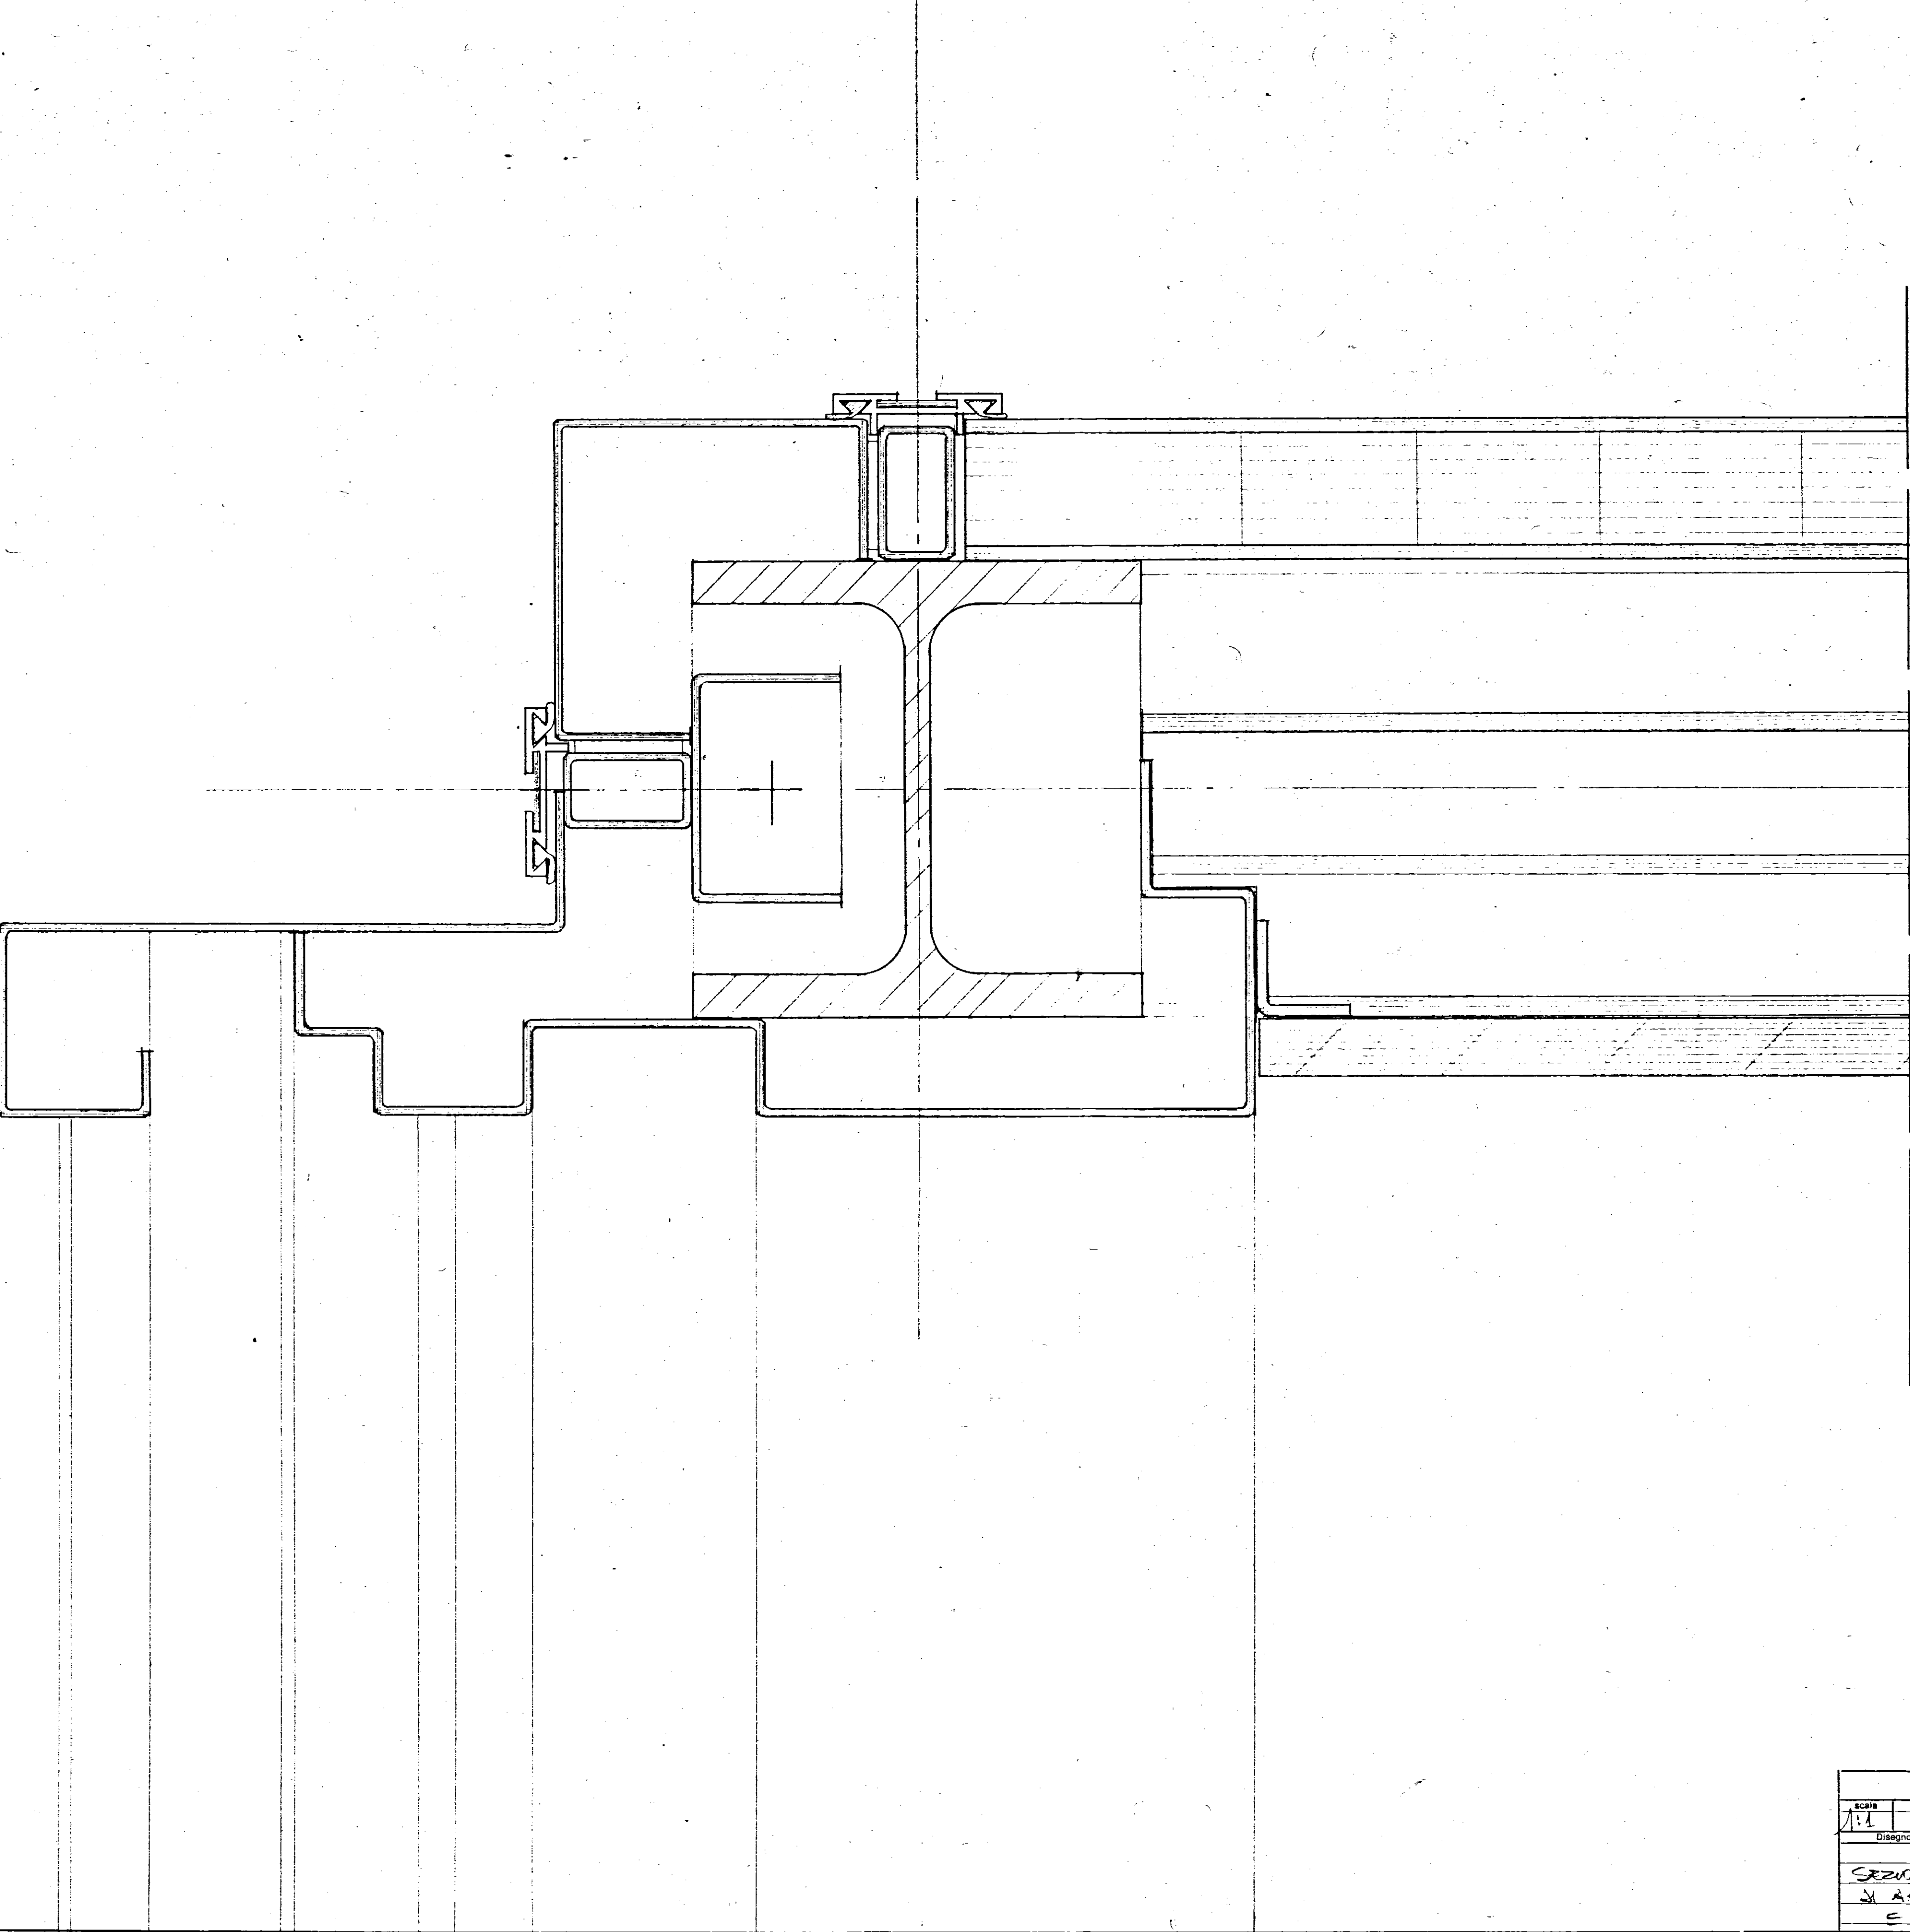

IVAP S.p.A.

IVAP S.p.A. - Bari				Cod. GRUPPO	
scale	disegnatore	controllo	data	Cod. DESCRIZIONE	
1:1	M.G.			CENTRI SOCIALI	
Disegno N.				Cod. SOTTOGRUPPO	
Denominazione				DESCRIZIONE	
SEZIONE ORIZZONTALE MONTANTE				Cod. PARTICOLARE	
di ANGOLO - PARETE CIECA				DESCRIZIONE	
E PARETE CON SALCENNAI				Progr.	