


GESTIONE CASE LAVORATORI (legge 14.2.963 n. 60)		Intervento N° 194	stazione appaltante i. a. c. p.	
QUARTIERE «S. ELIA» - BRINDISI Edilizia Sovvenzionata			data	aggiornamento
TIPO "B" in linea, IMPIANTO IDRICO-FOGNANTE			aggiornam	aggiornam
Dir. Ing. PAOLO PERRETTI Dir. Arch. FORTUNATO PIGNATELLI Dir. Ing. CORRADO TRAYAGLINI Dir. Ing. FRANCESCO DALONZO Dir. Ing. N. VIVARELLI SCARASCA Dir. Ing. LEONARDO POTI			arch. v. o.	
ED. L. Z. A. ED. L. Z. A. - coordinatore ED. L. Z. A. STRUTTURE IMPIANTI PROGRAMMAZIONE DIREZIONE LAVORI			carta 10	v. 8°

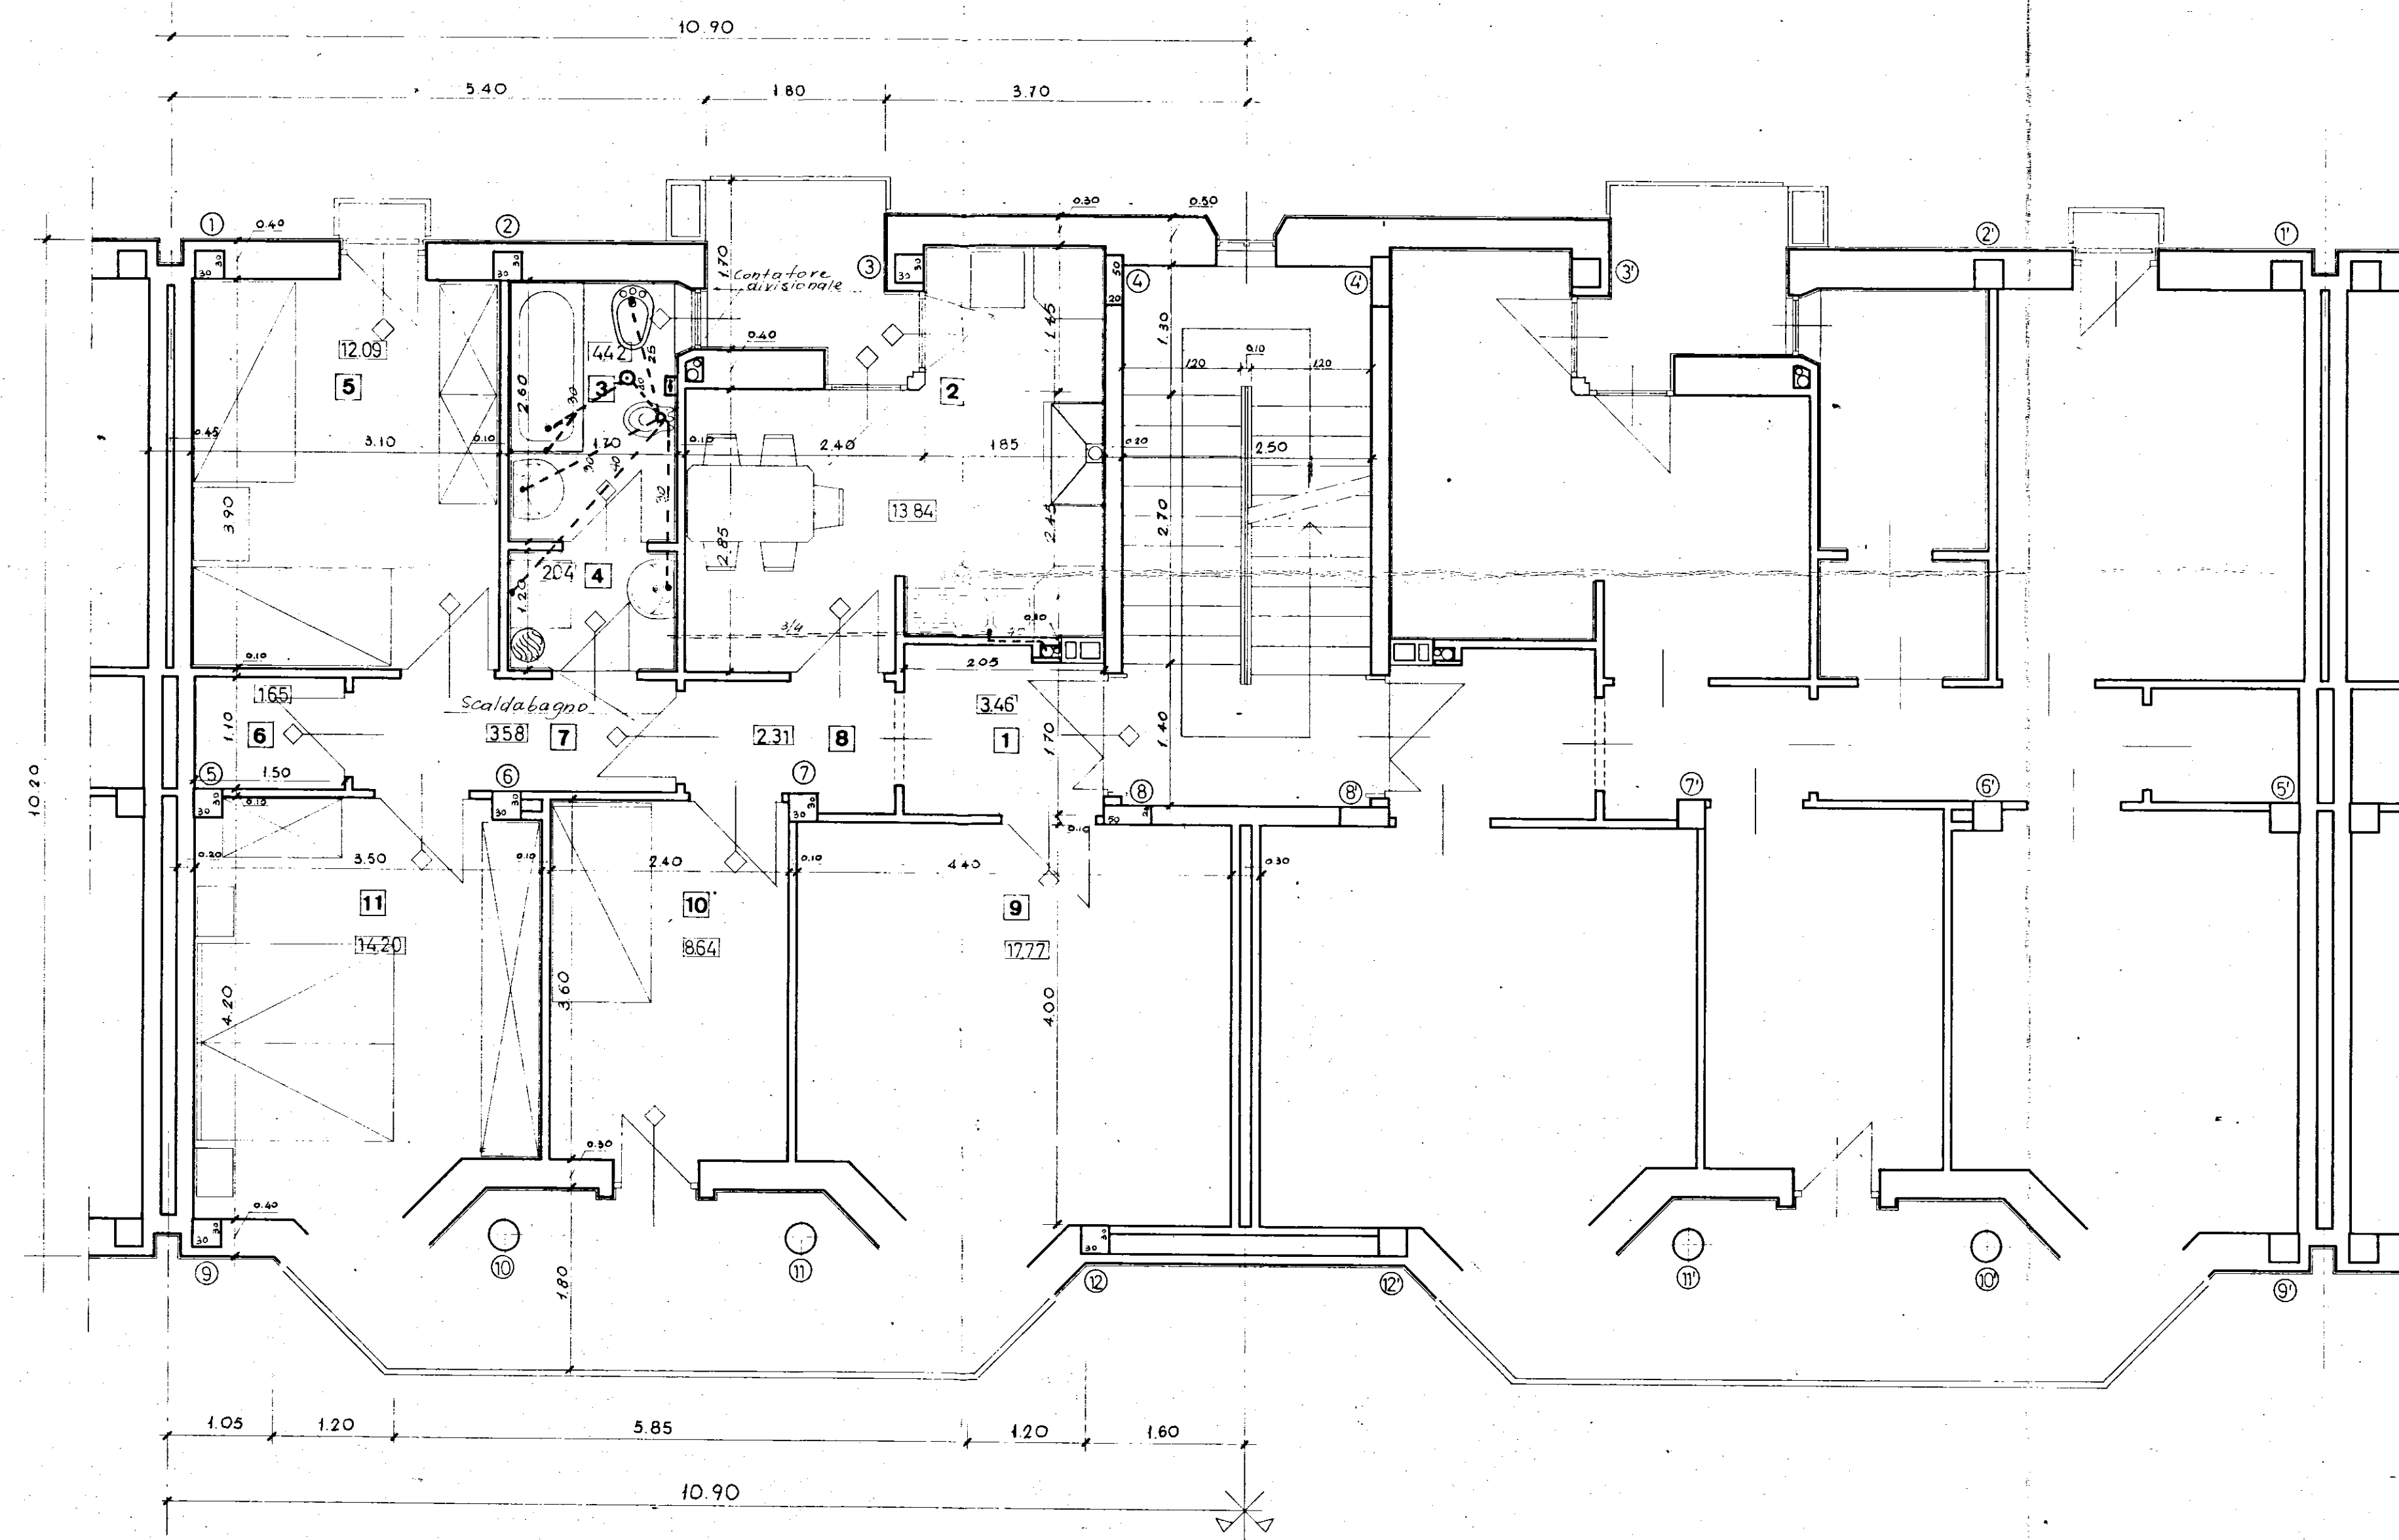

1 - Soggiorno	9	mq	1777
2 - Cucina	2	"	1384
3 - Camera letto matrimoniale	11	"	1420
4 - " " media	5	"	1209
5 - Pluriuso	10	"	864
6 - Bagno	3	"	442
7 - Ingresso, disimpegno ed increment	1, 4, 6, 7, 8	"	1304
Totale mq.			8400