

IAV

2

ACER RAVENNA SERVIZIO TECNICO

di 1680

649

St. Appalt. I.A.C.P. BRINDISI

LAVORO CASE PER LAVORATORI AGRICOLI DIPENDENTI IN OBIA

1/e

TIPO

2

strutture in c.a.

ORDINE DEGLI INGEGNERI



Provincia di Ravenna

Dott. Ing. Bolzoni Leo

N.194

Leo Bolzoni

cemento '600,-ferro omogeneo

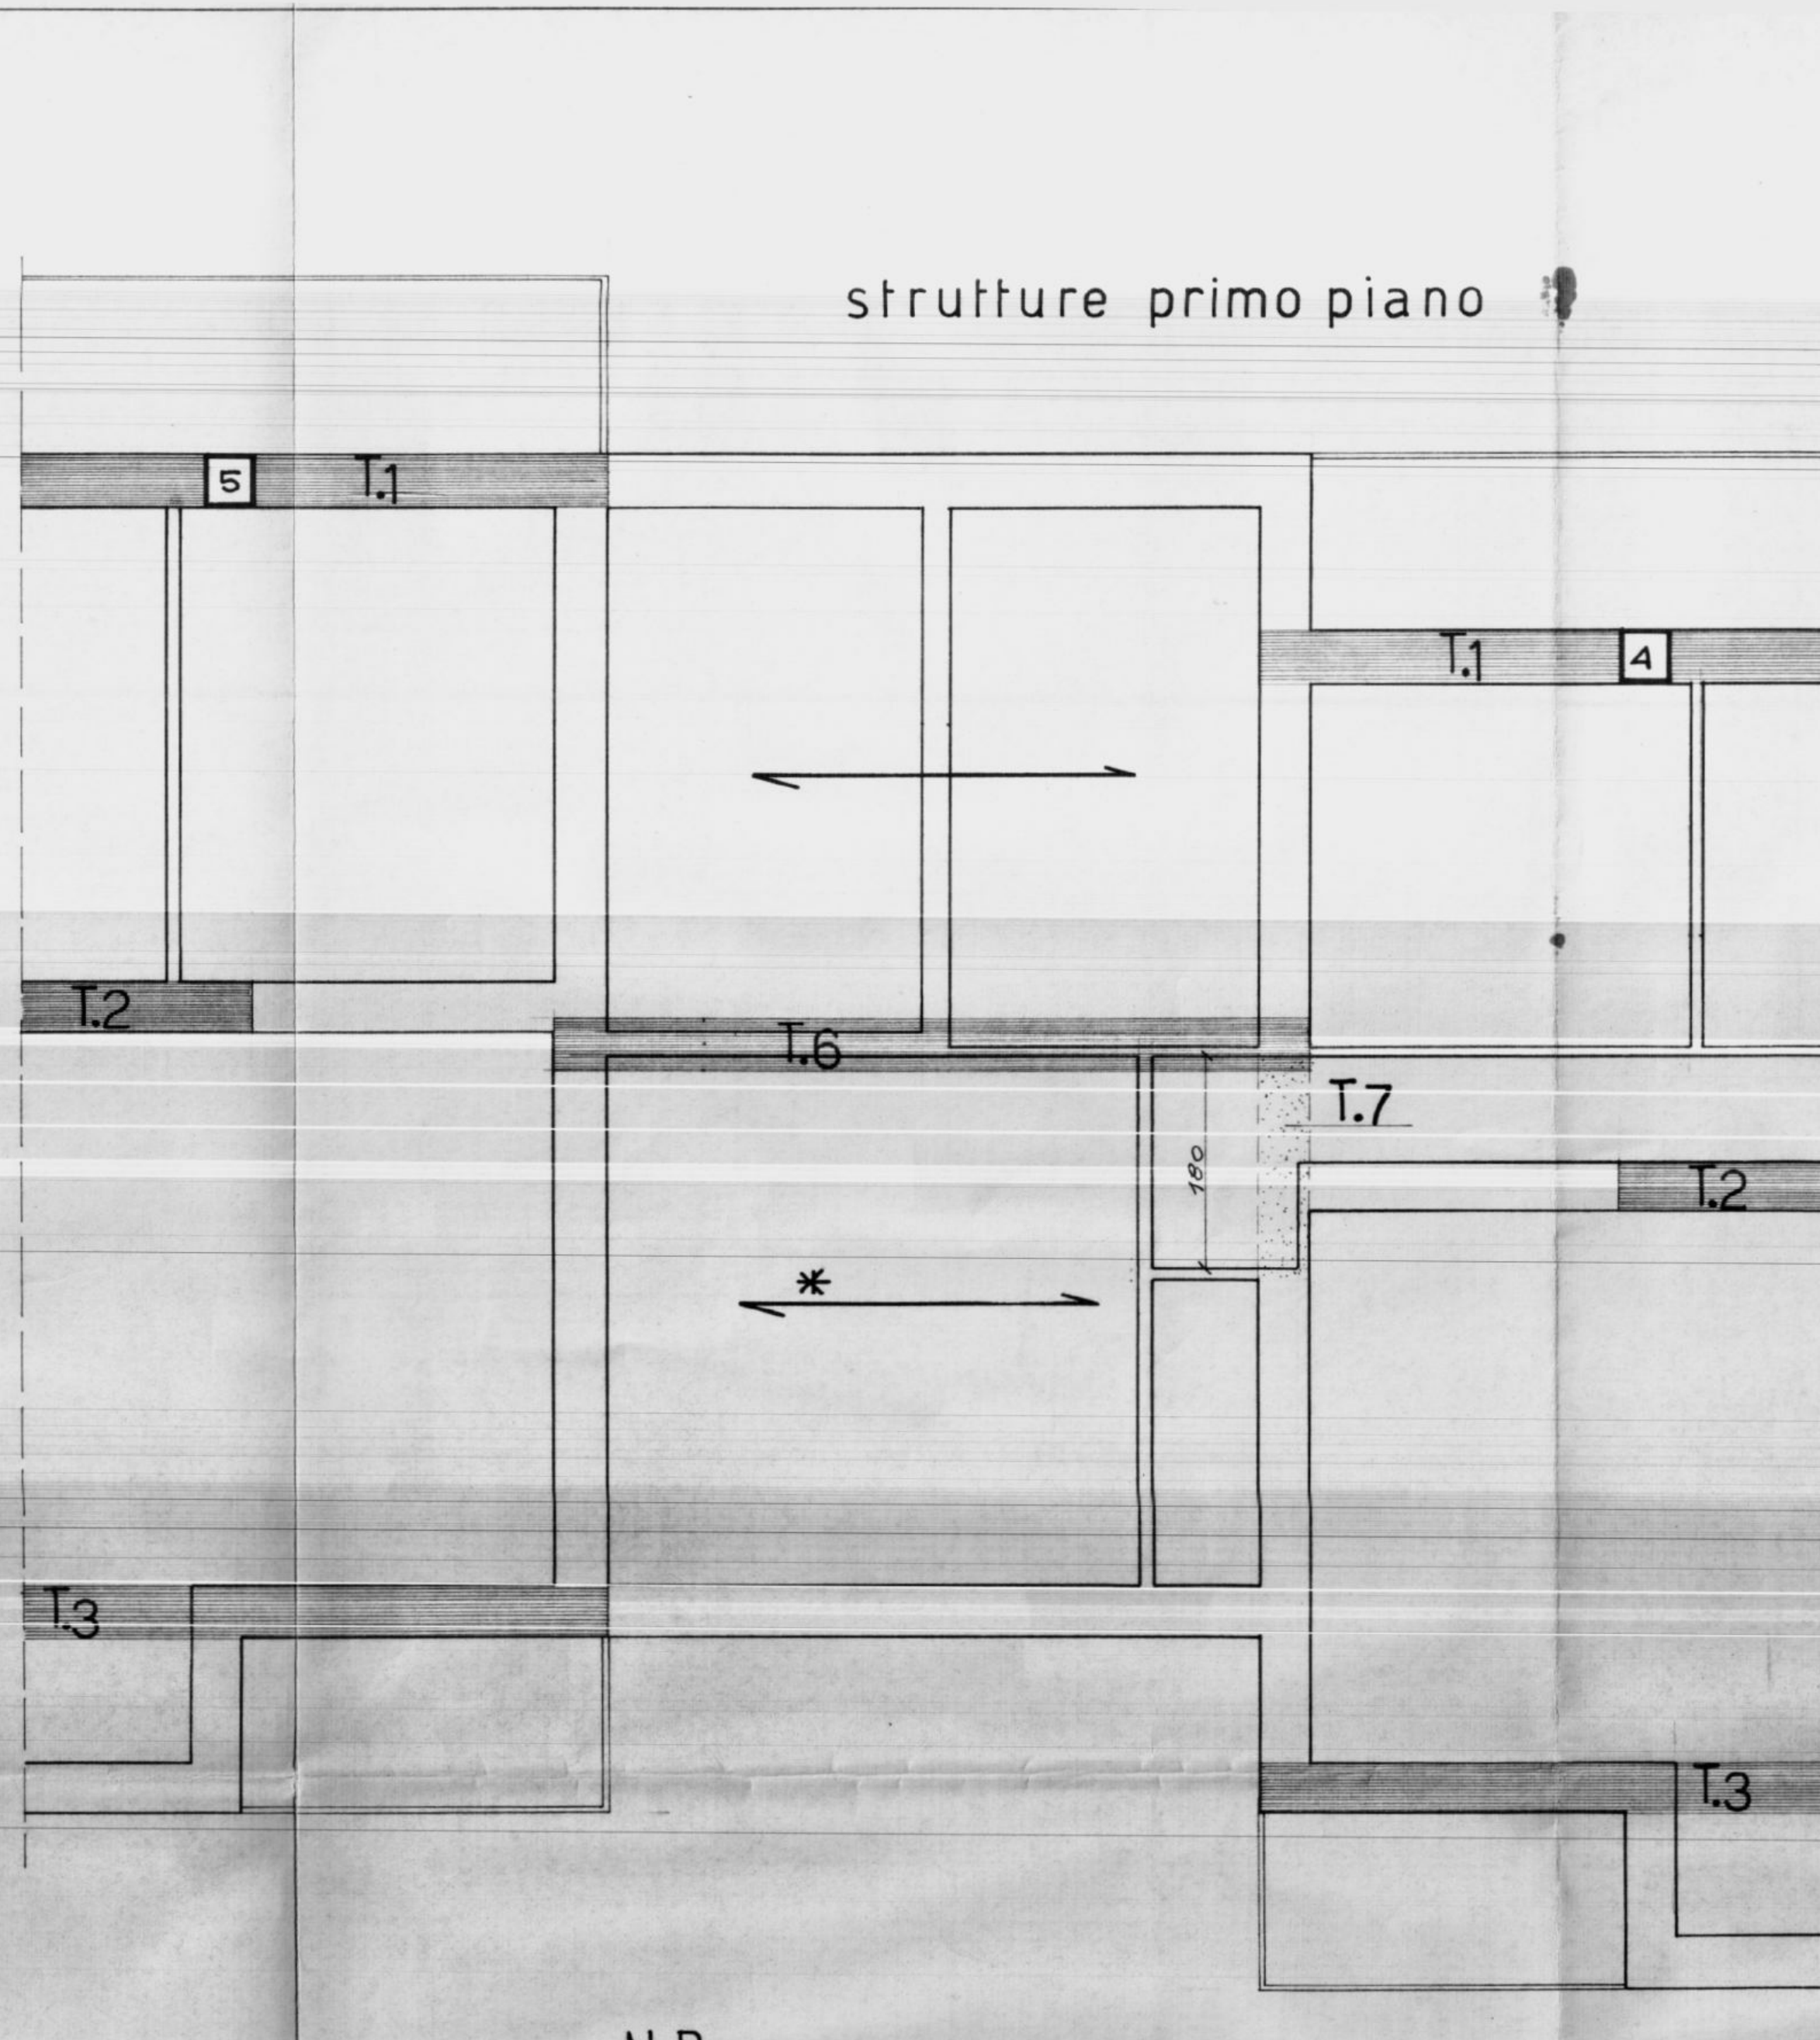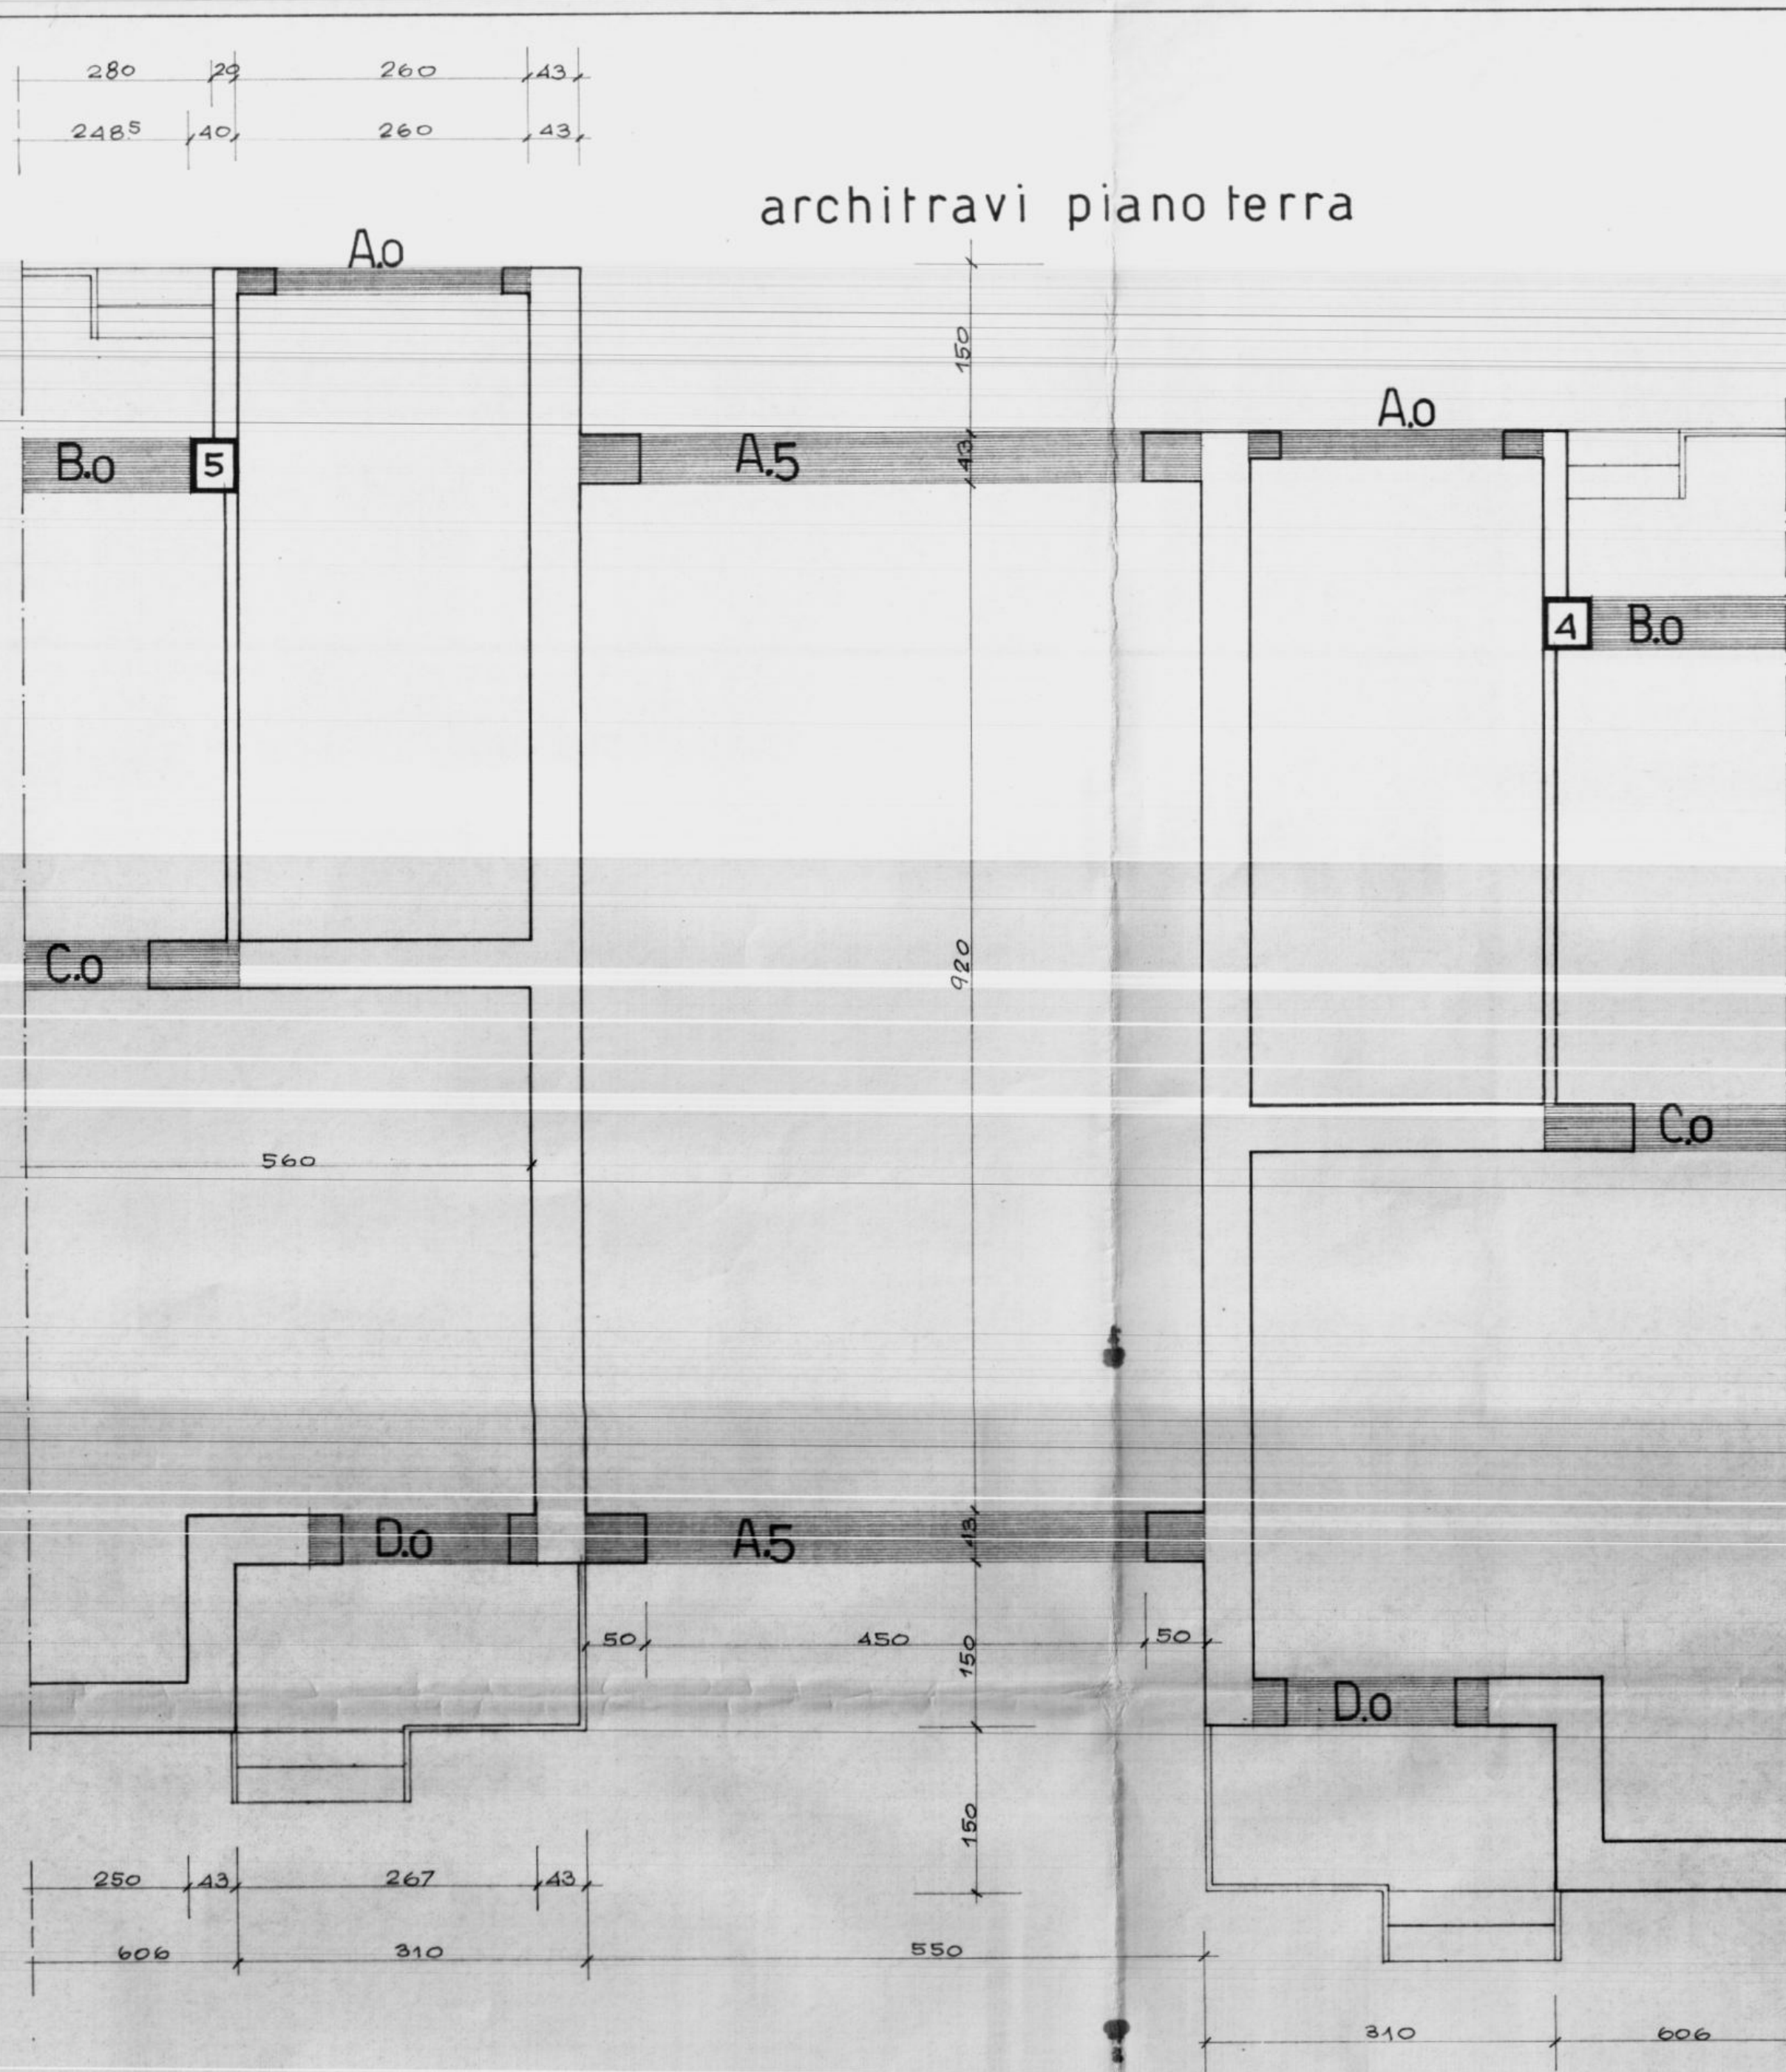

N.B. A QUOTA TERRAZZA E COPERTO CEDITURA SOLAI COME PRIMO PIANO *

