


LEGENDA: quote attuali
 - Quota terreno superficie coperta forma della costruzione del fabbricato = (-0,22)

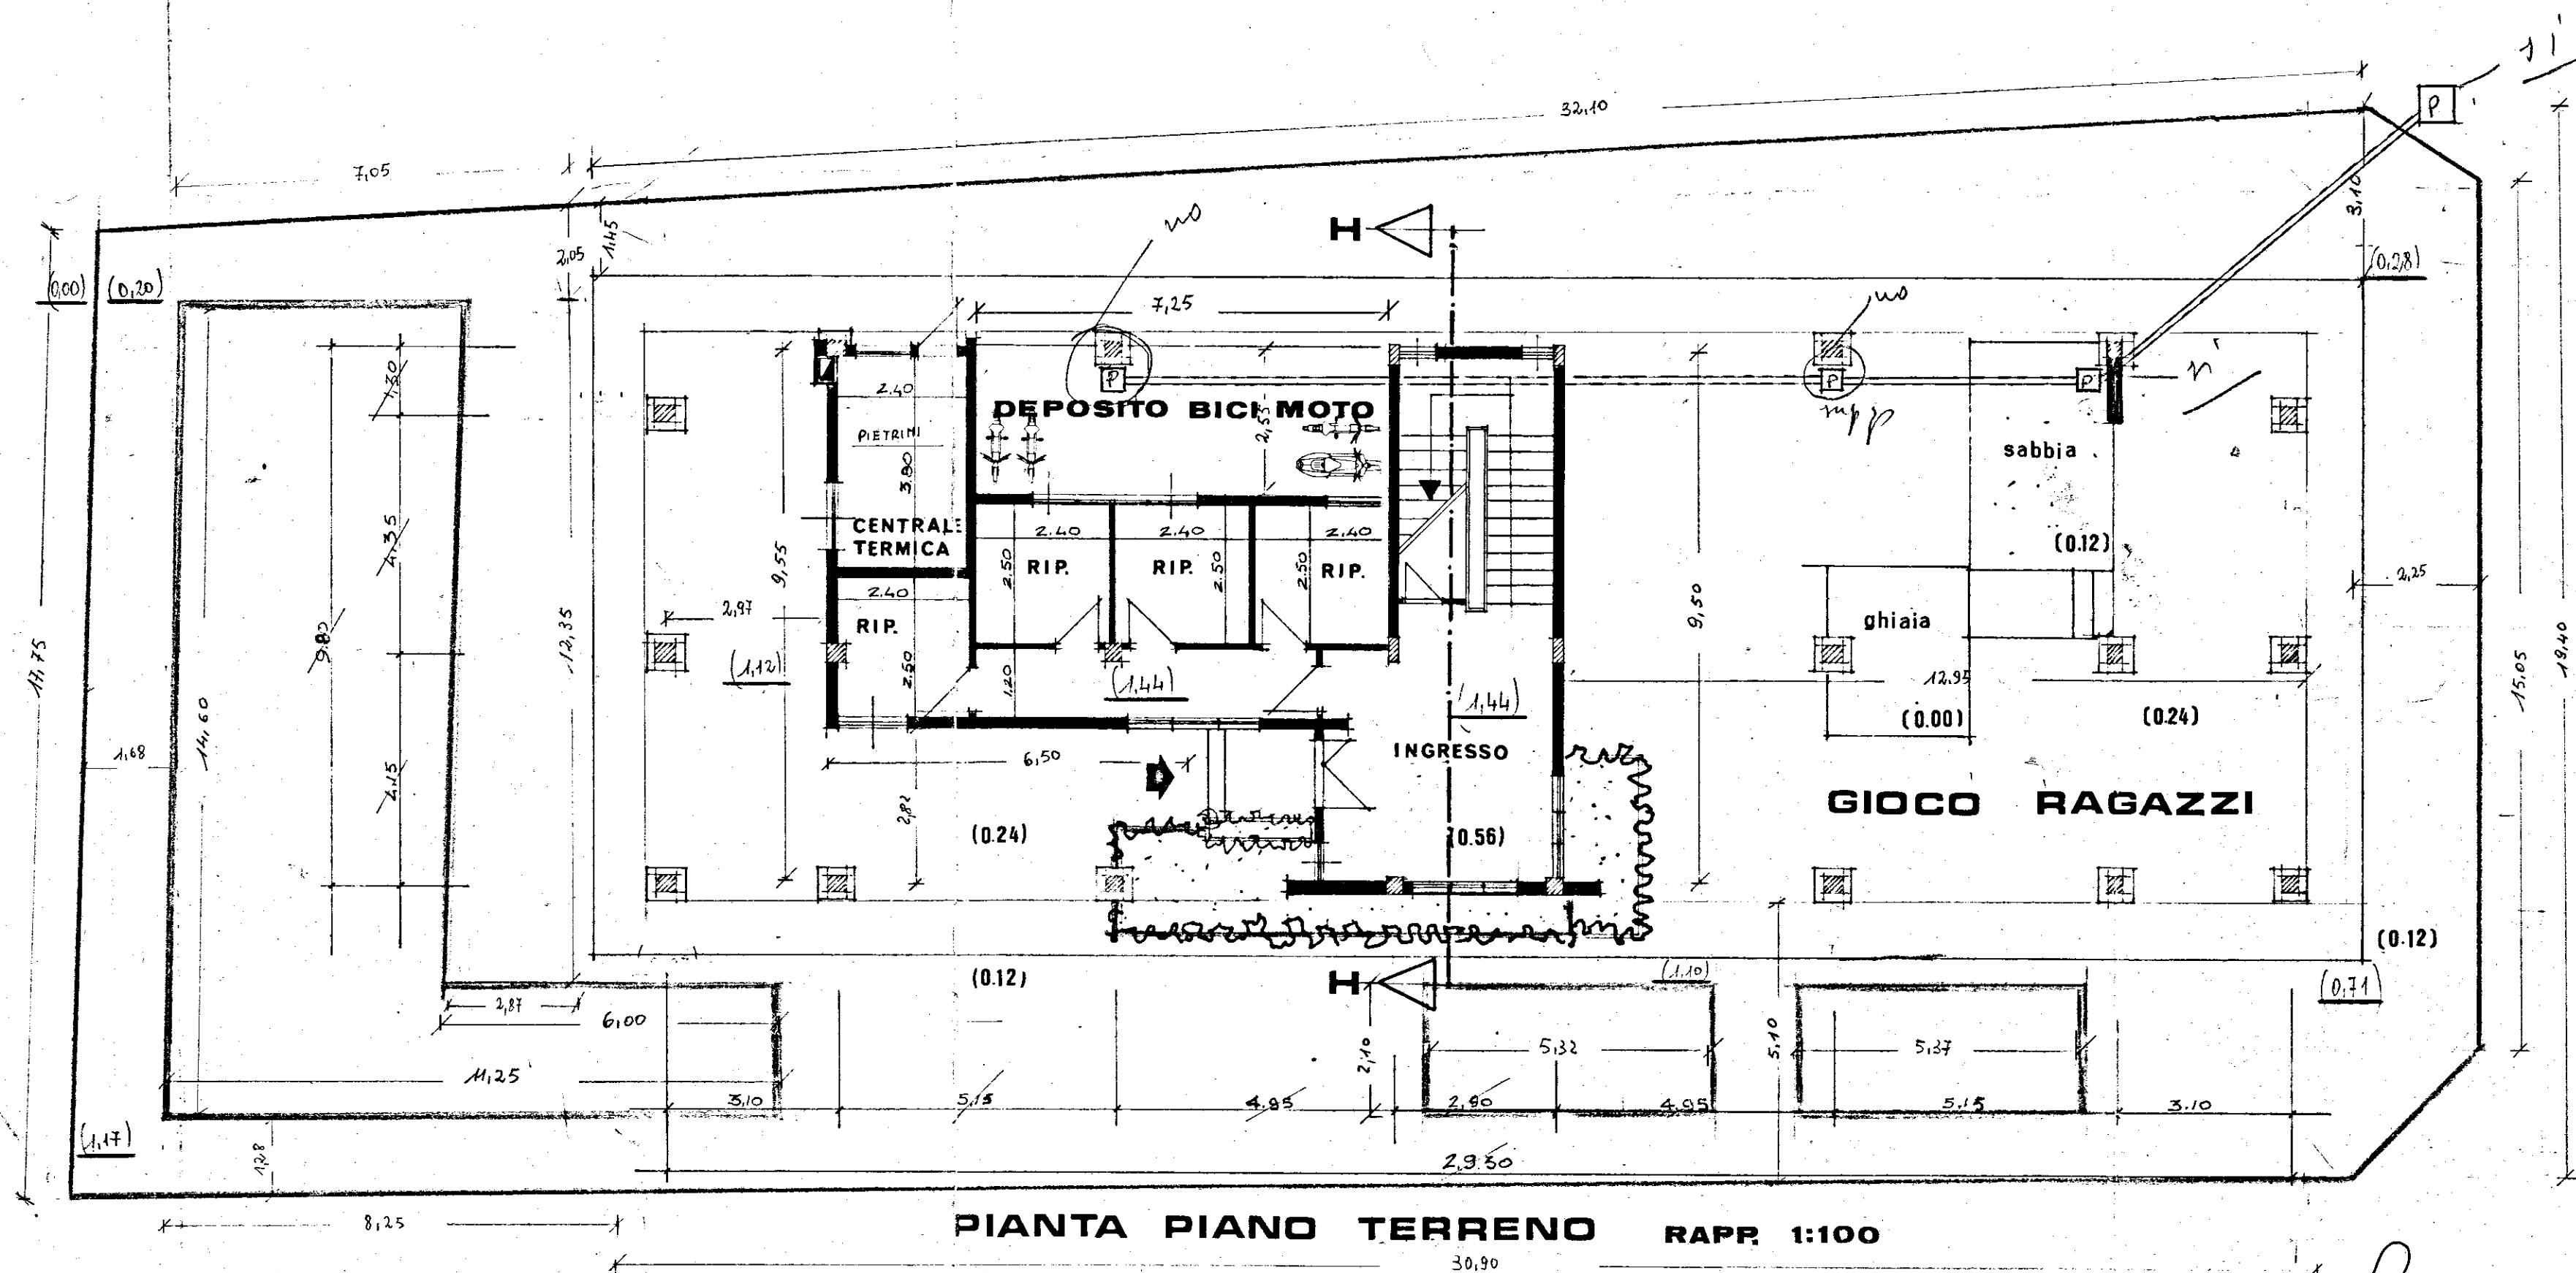

PIANTA PIANO TERRENO RAPP. 1:100

L'IMPRESA
 Mario Rinaldi

(Dott. Ing. G. Rinaldi)
 Rinaldi