


ISTITUTO AUTONOMO CASE POPOLARI PER LA PROVINCIA DI BRINDISI


PROGETTO CASE POPOLARI IN FASANO

FABBRICATO B - PIANTE - SCALA 1:100


PIANTA FONDAZIONI

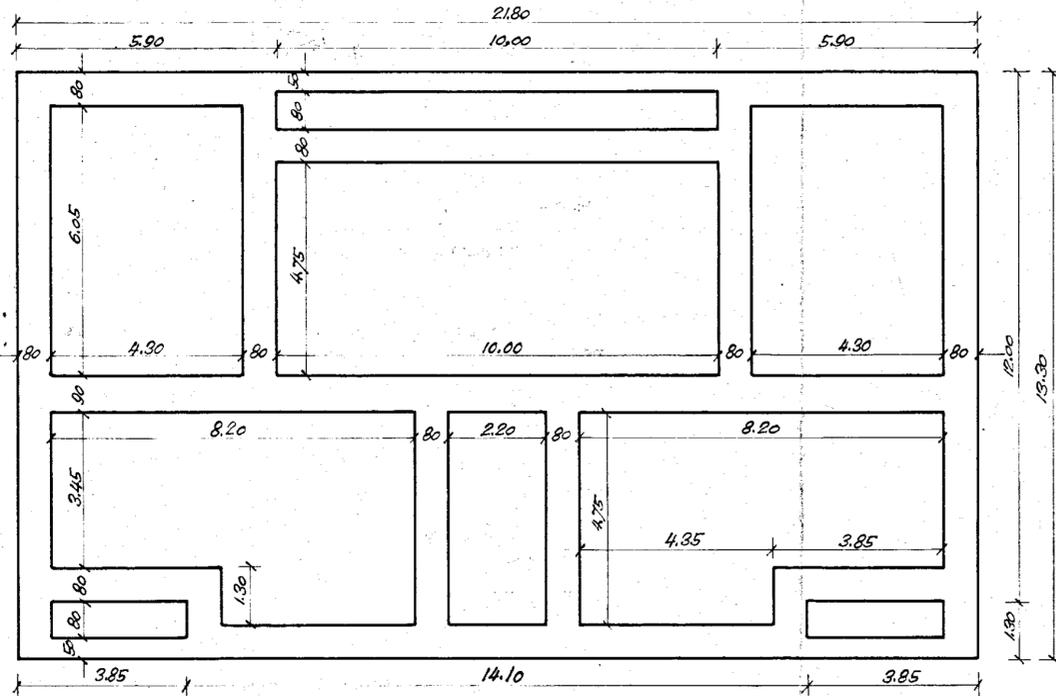


PIANO SEMINTERRATO

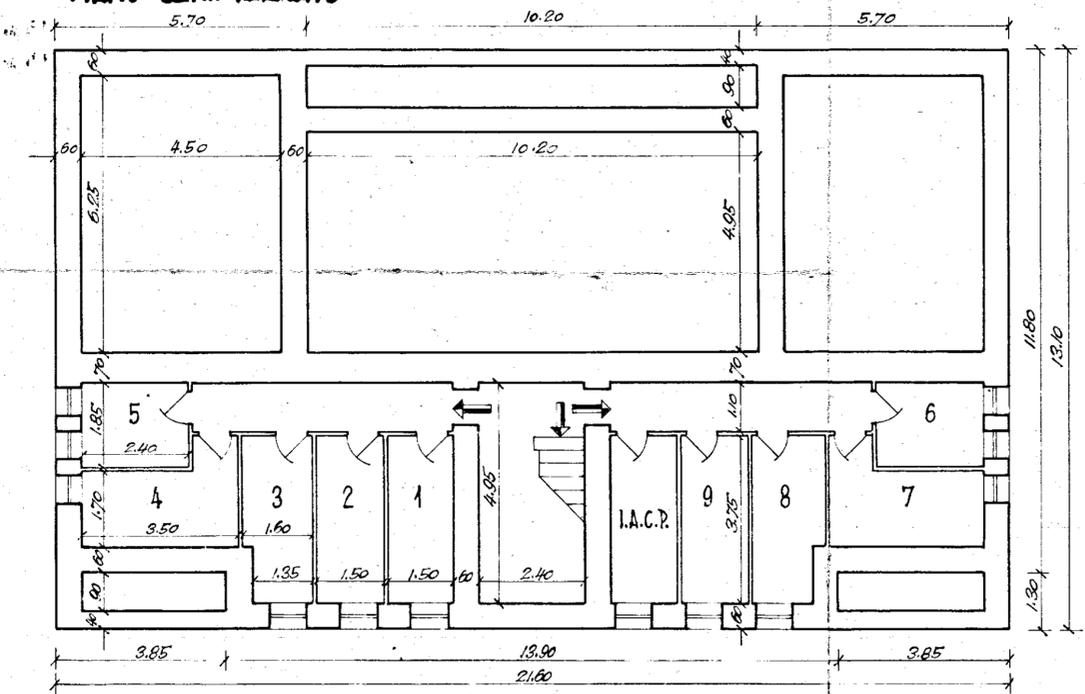

PIANO TERRA E PRIMO PIANO

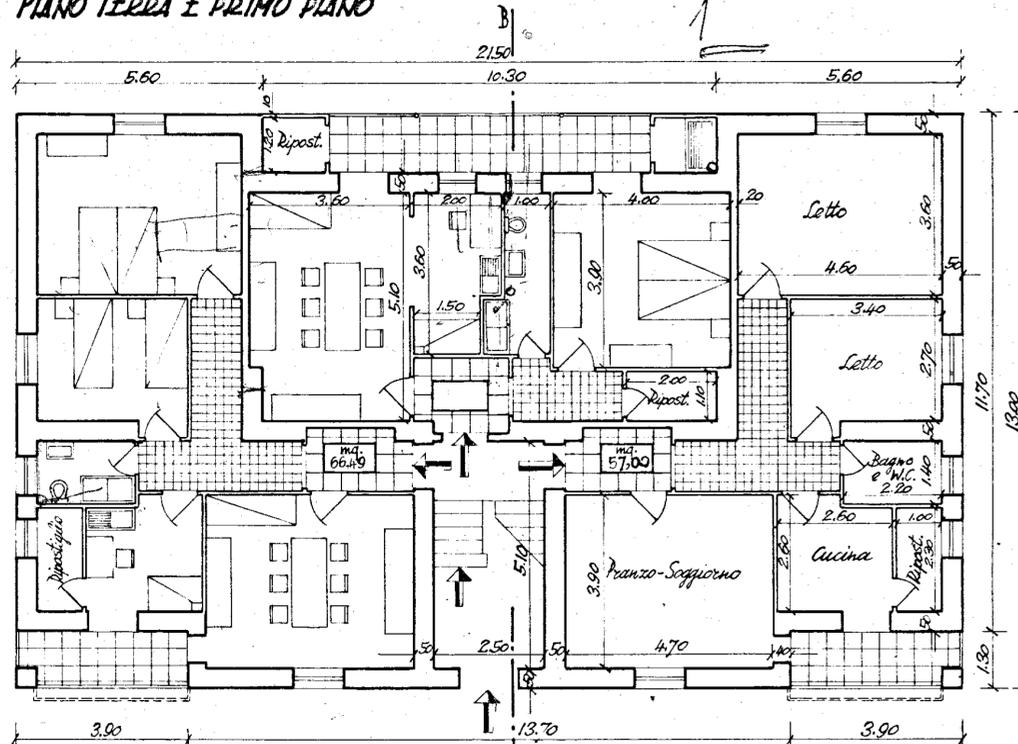

SECONDO PIANO

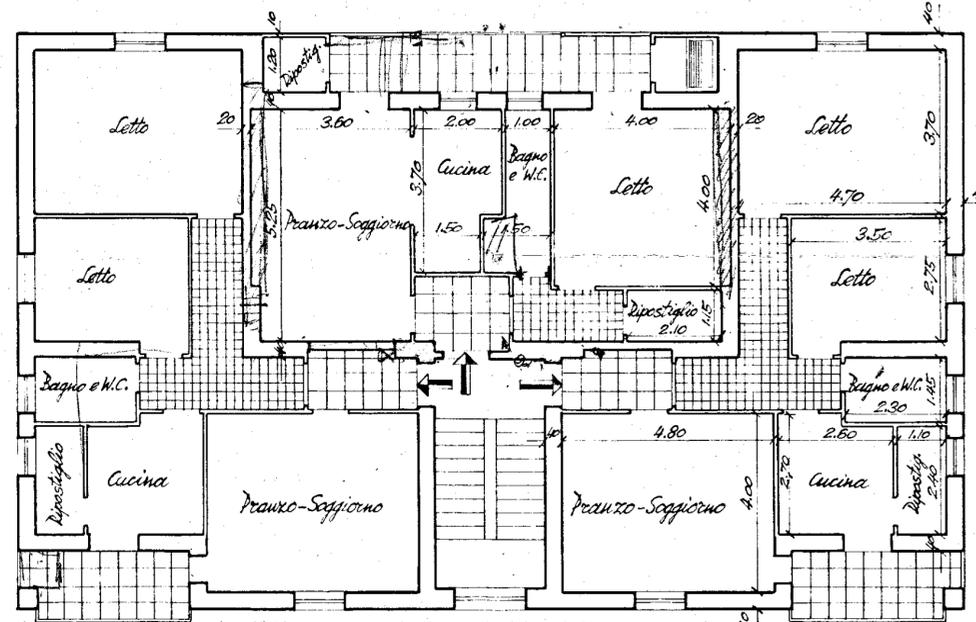

Visto:
si approva, a condizione che
la palazzina venga arretrata
di almeno m. 3. sul filo stradale.
Fasano 7/1/55




[Handwritten signature]

$$\frac{4+}{4+} \\ 8 \times 3 = 24 \\ \frac{12}{36}$$



PLANIMETRIA - SCALA 1:1000

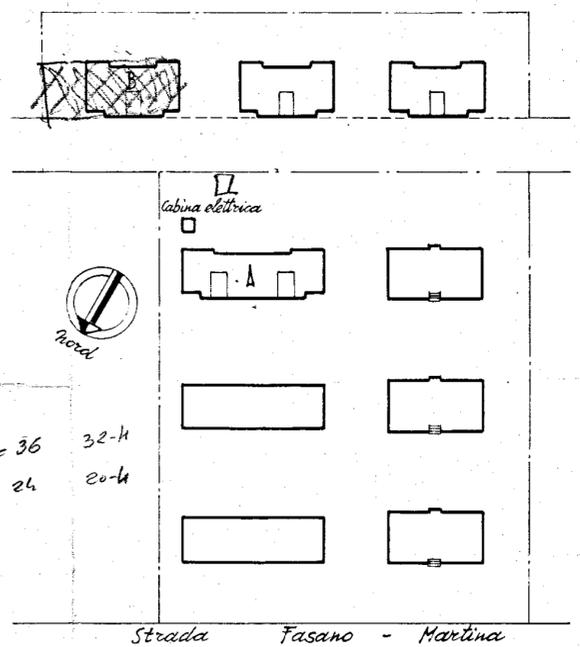

$$F - 12 \times 3 = 36 \quad 32-4 \\ B - 8 \times 3 = 24 \quad 20-4$$

$$\frac{11 \times}{3} \\ \frac{33}{4} \\ \frac{29}{29}$$

130
230
10
145
130