


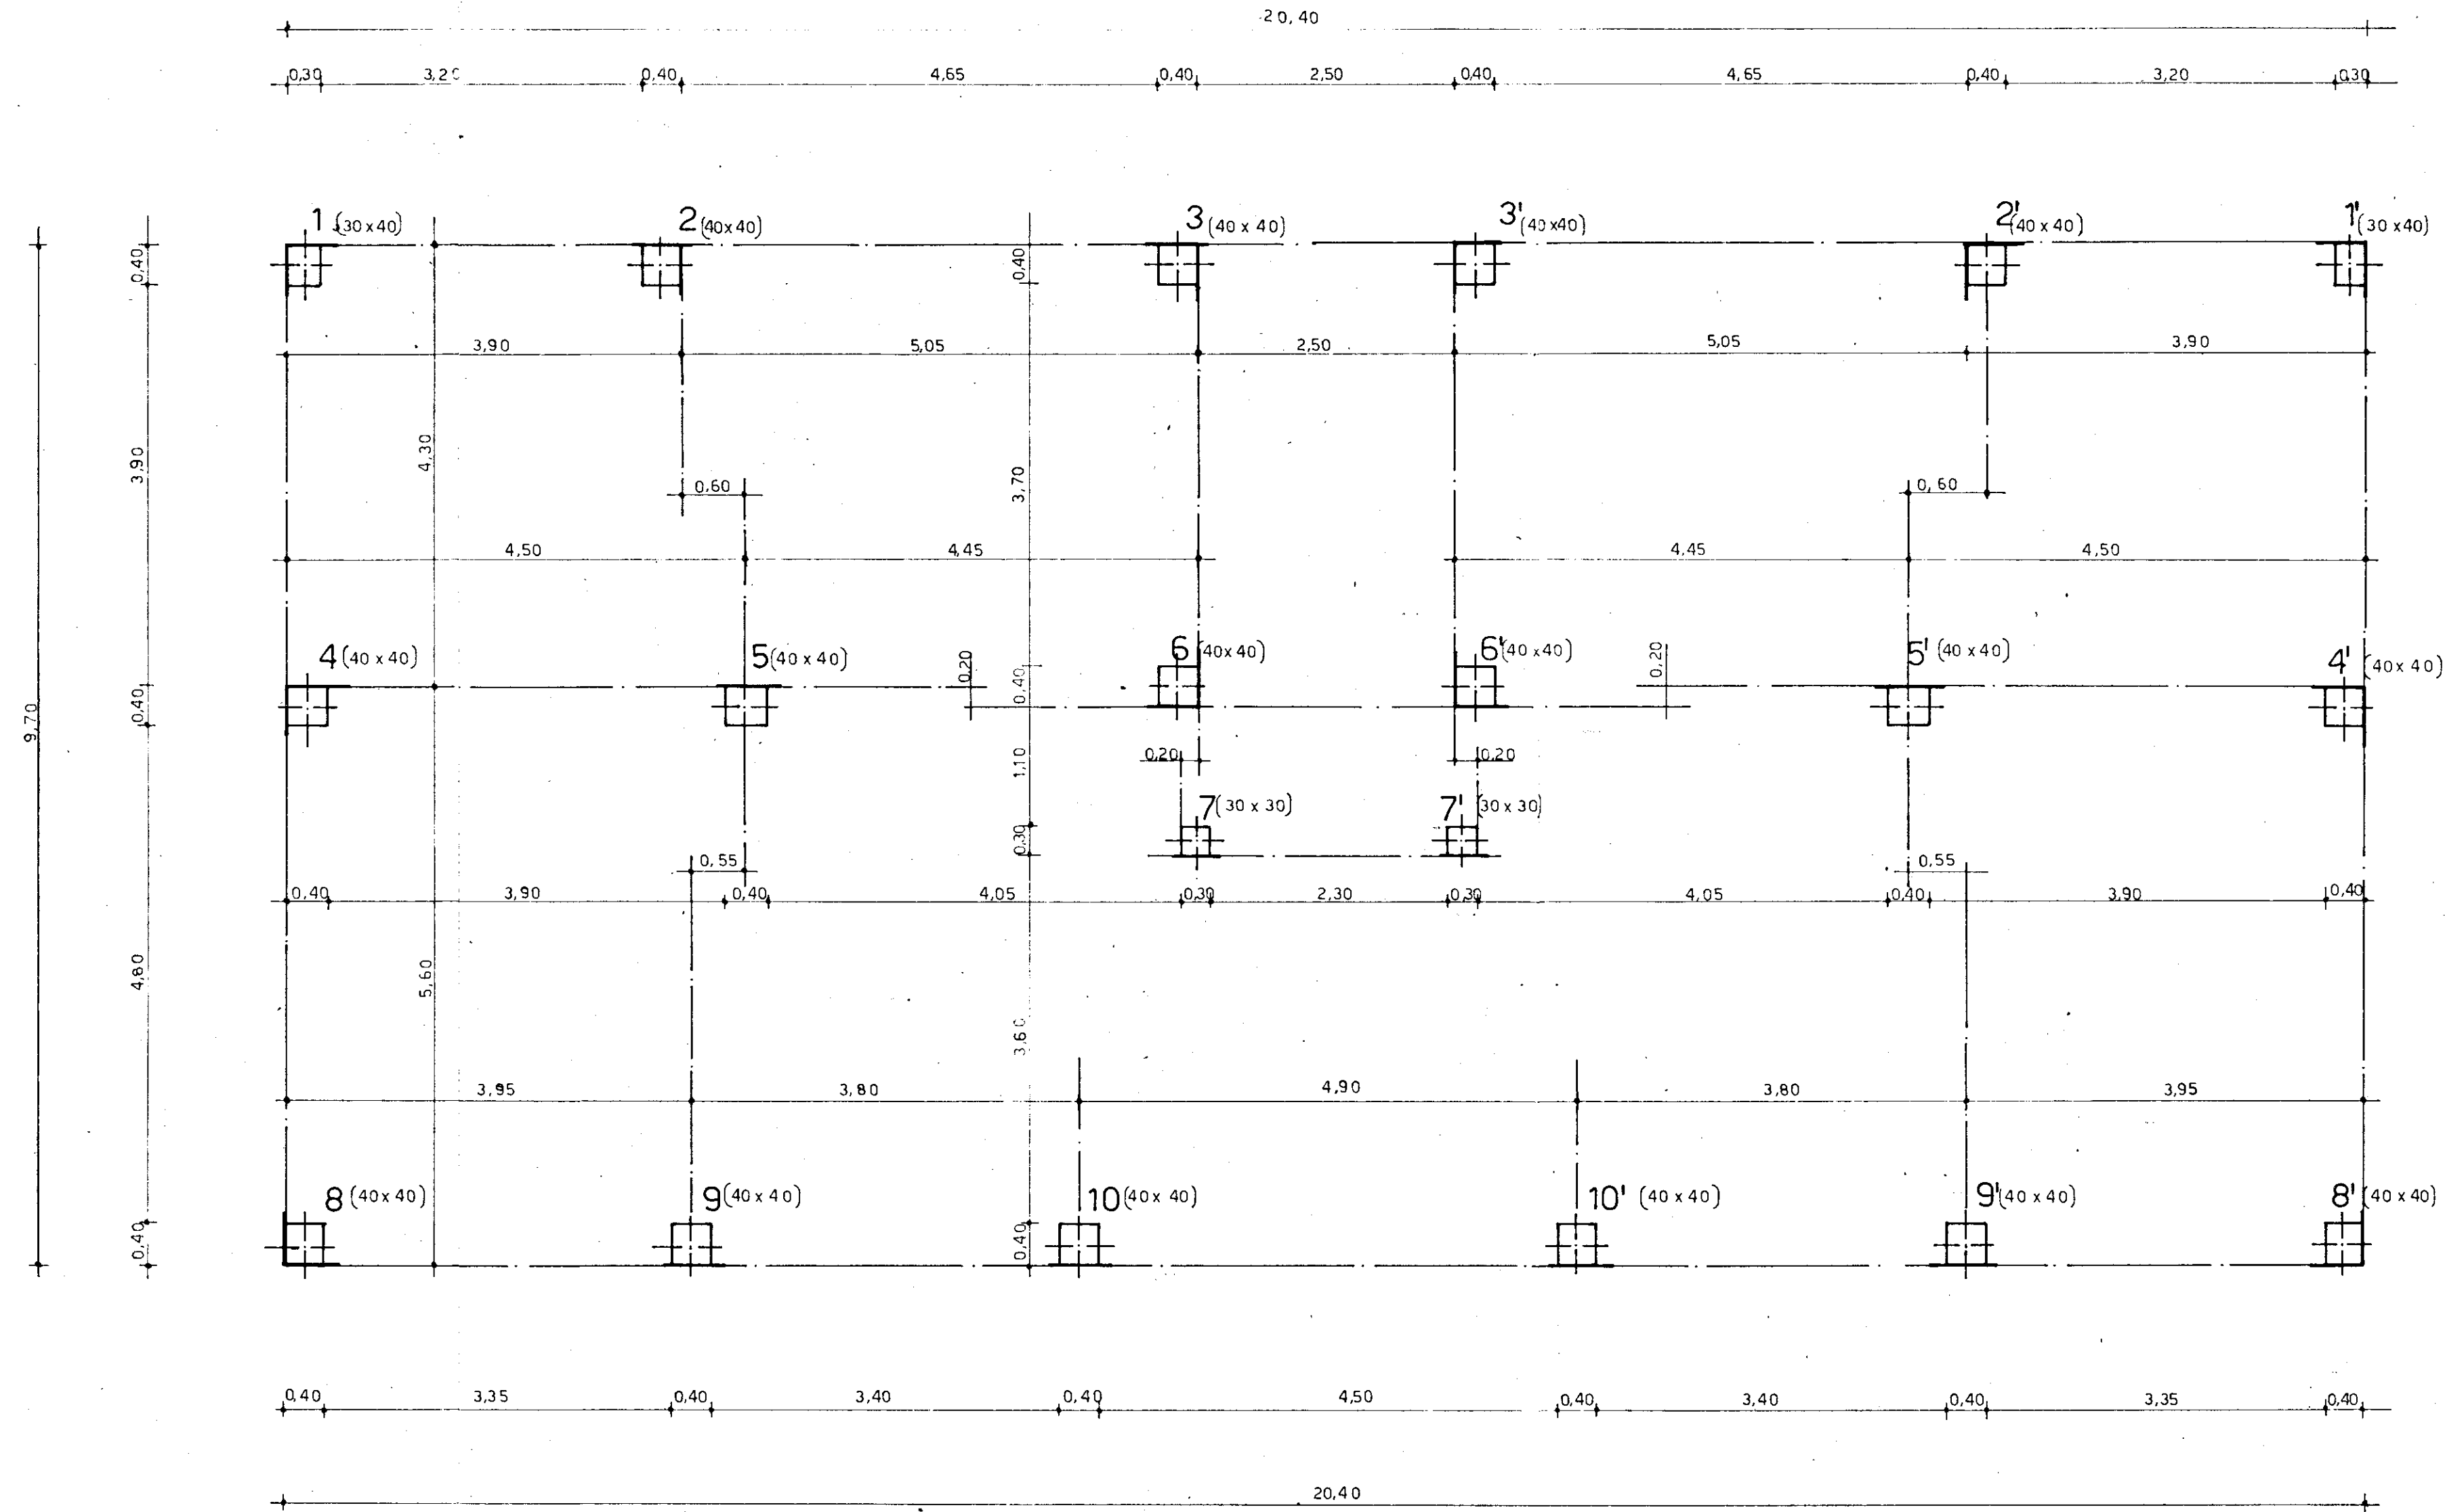

Cem. 341 730 mc. cl.s
Tondini Aq 50-60
6** 24** = 225 Kg/cmq.

GESTIONE CASE LAVORATORI (legge 14.2.1963 n° 60)		INTERVENTO n° 82		STAZIONE APPALTANTE I.A.C.P.		
QUARTIERE C.E.P.-RIONE PARADISO- EDILIZIA SOVVENZIONATA BRINDISI AREA B PALAZZINA B				data	agg.	2 ^B
PIANTA ALLINEAMENTI E FILI.FISSI Rapp. 1:50				archivio		
Dott.ing. N. VIVARELLI SCARASCIA		EDILIZIA		note		
Dott.ing. N. VIVARELLI SCARASCIA		IMPIANTI				
Dott.ing. G. CASANOVA		STRUTTURE				
Dott.ing. A. MALDARI		PROGRAMMAZIONE				
DIREZIONE LAVORI		I.A.C.P.		controllo		visto