




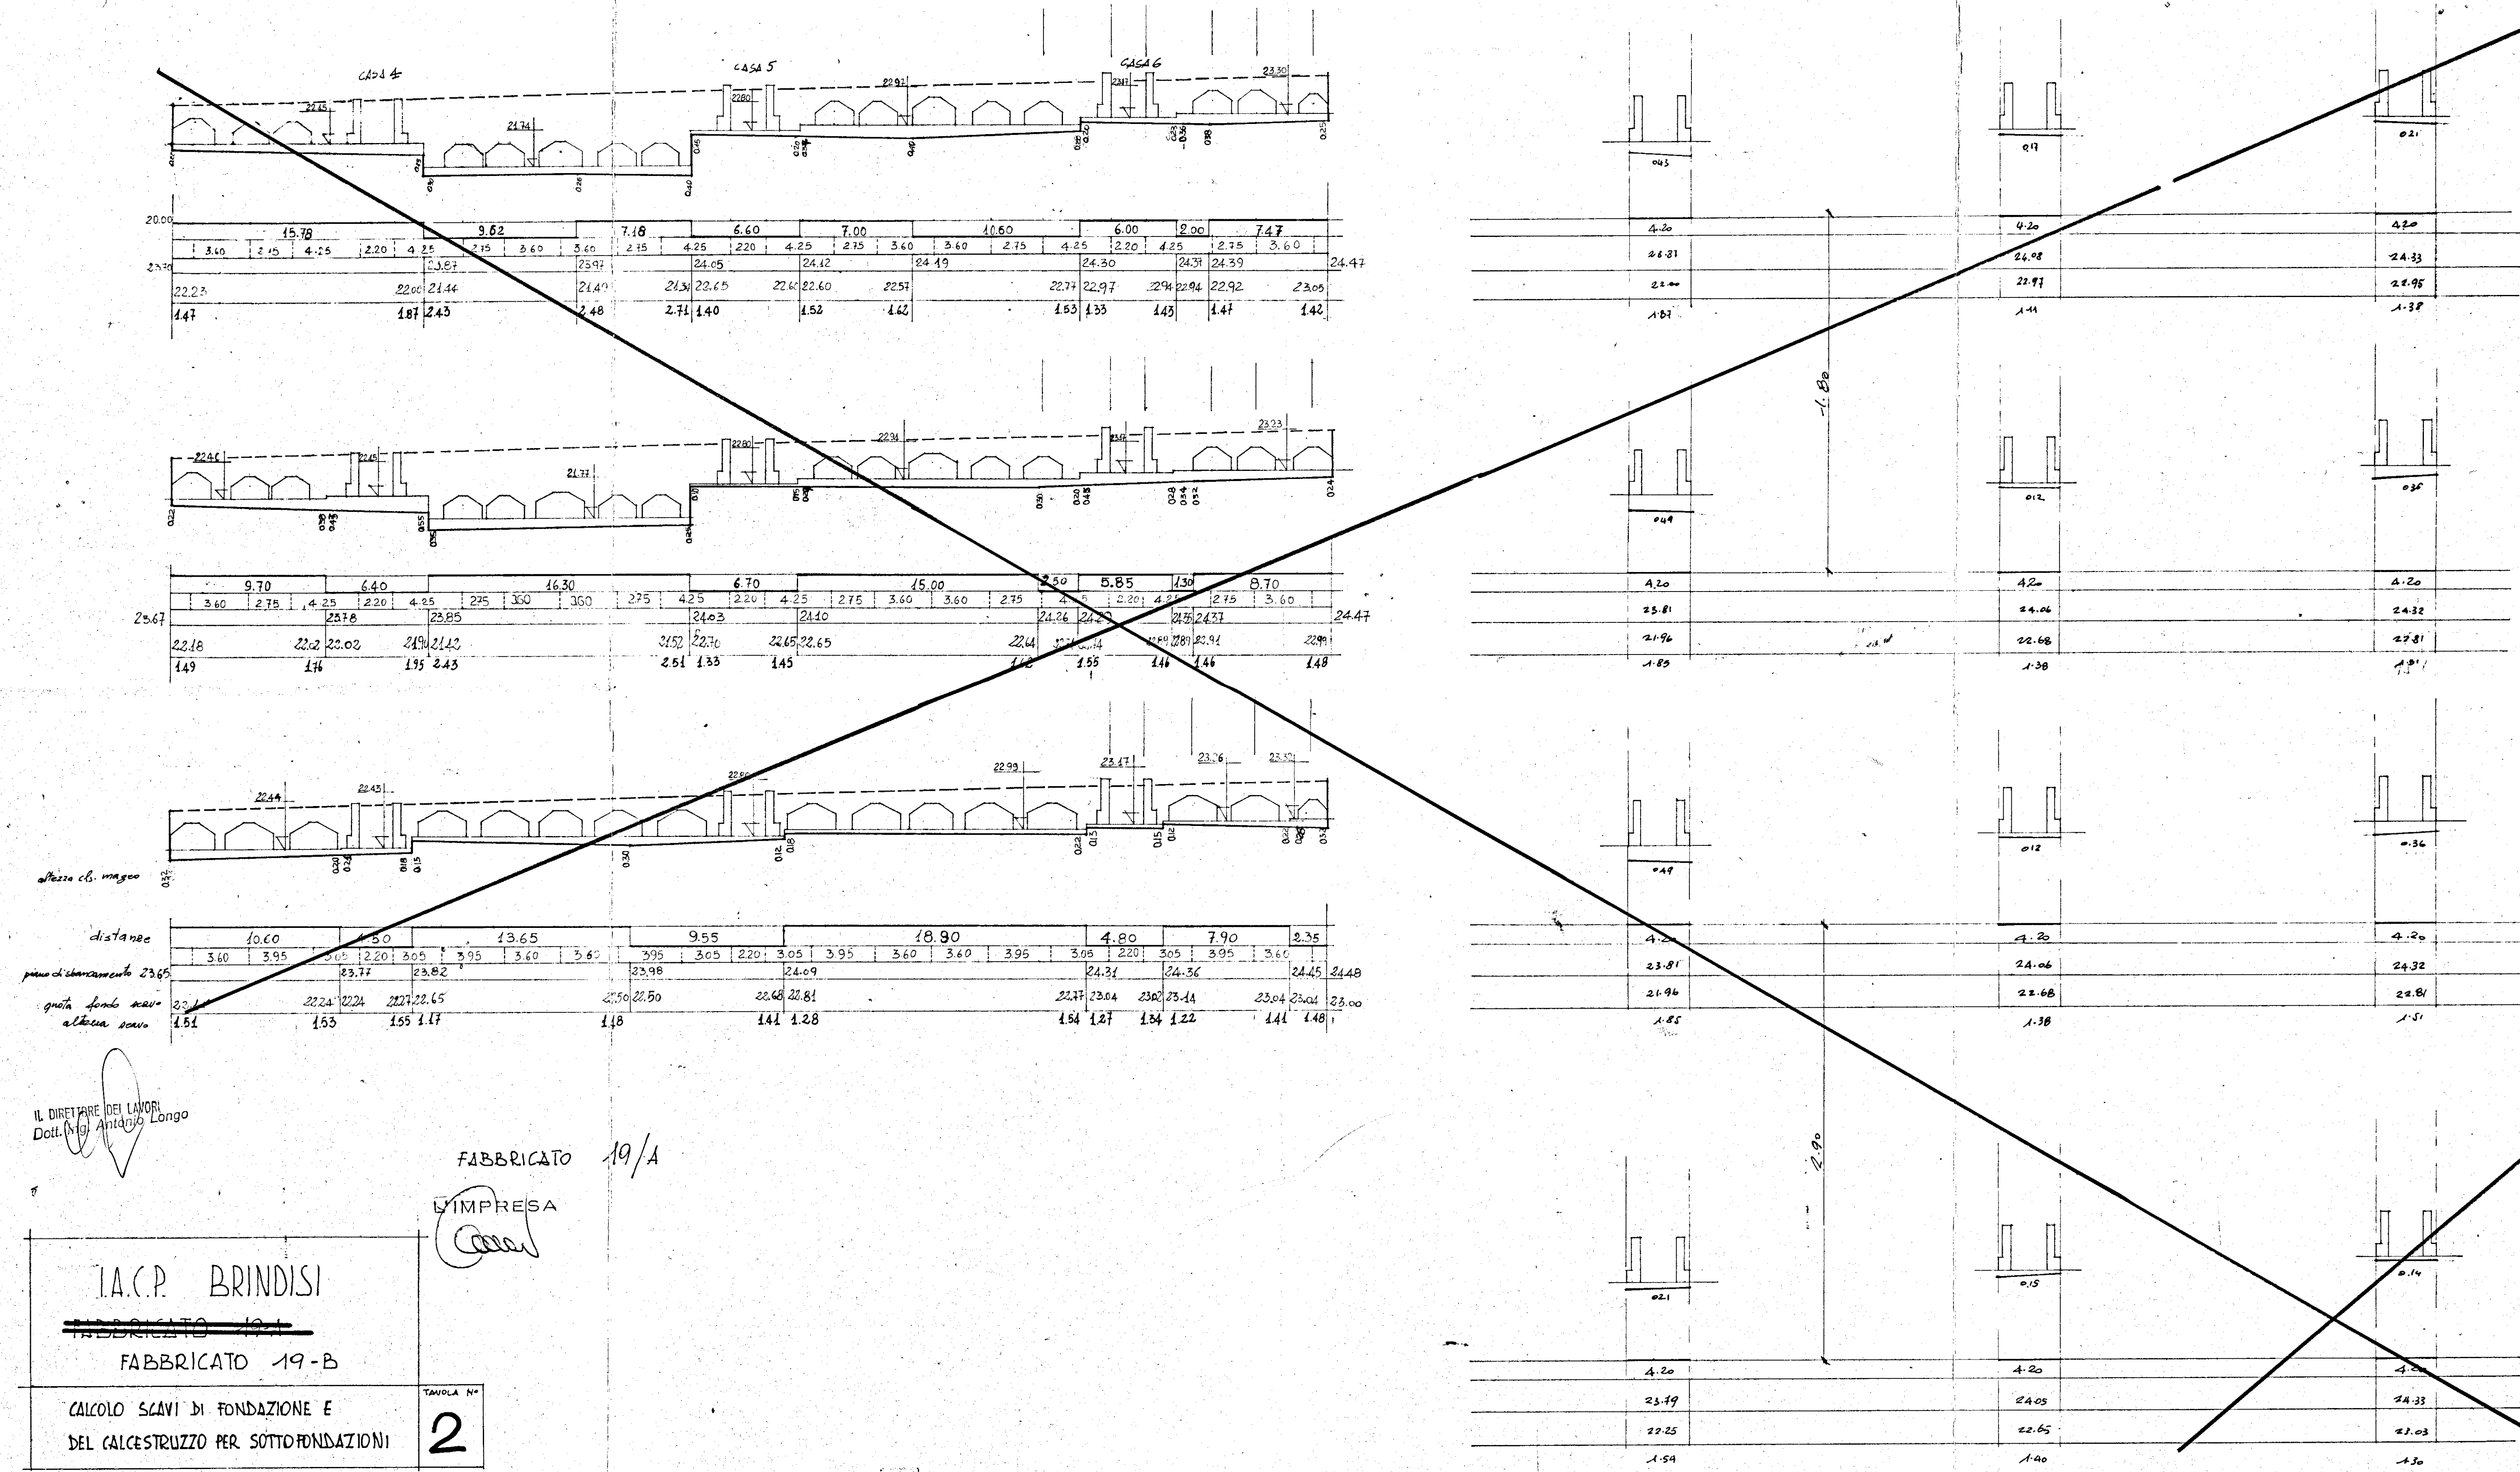



PALAZZINA 8 (19/A)

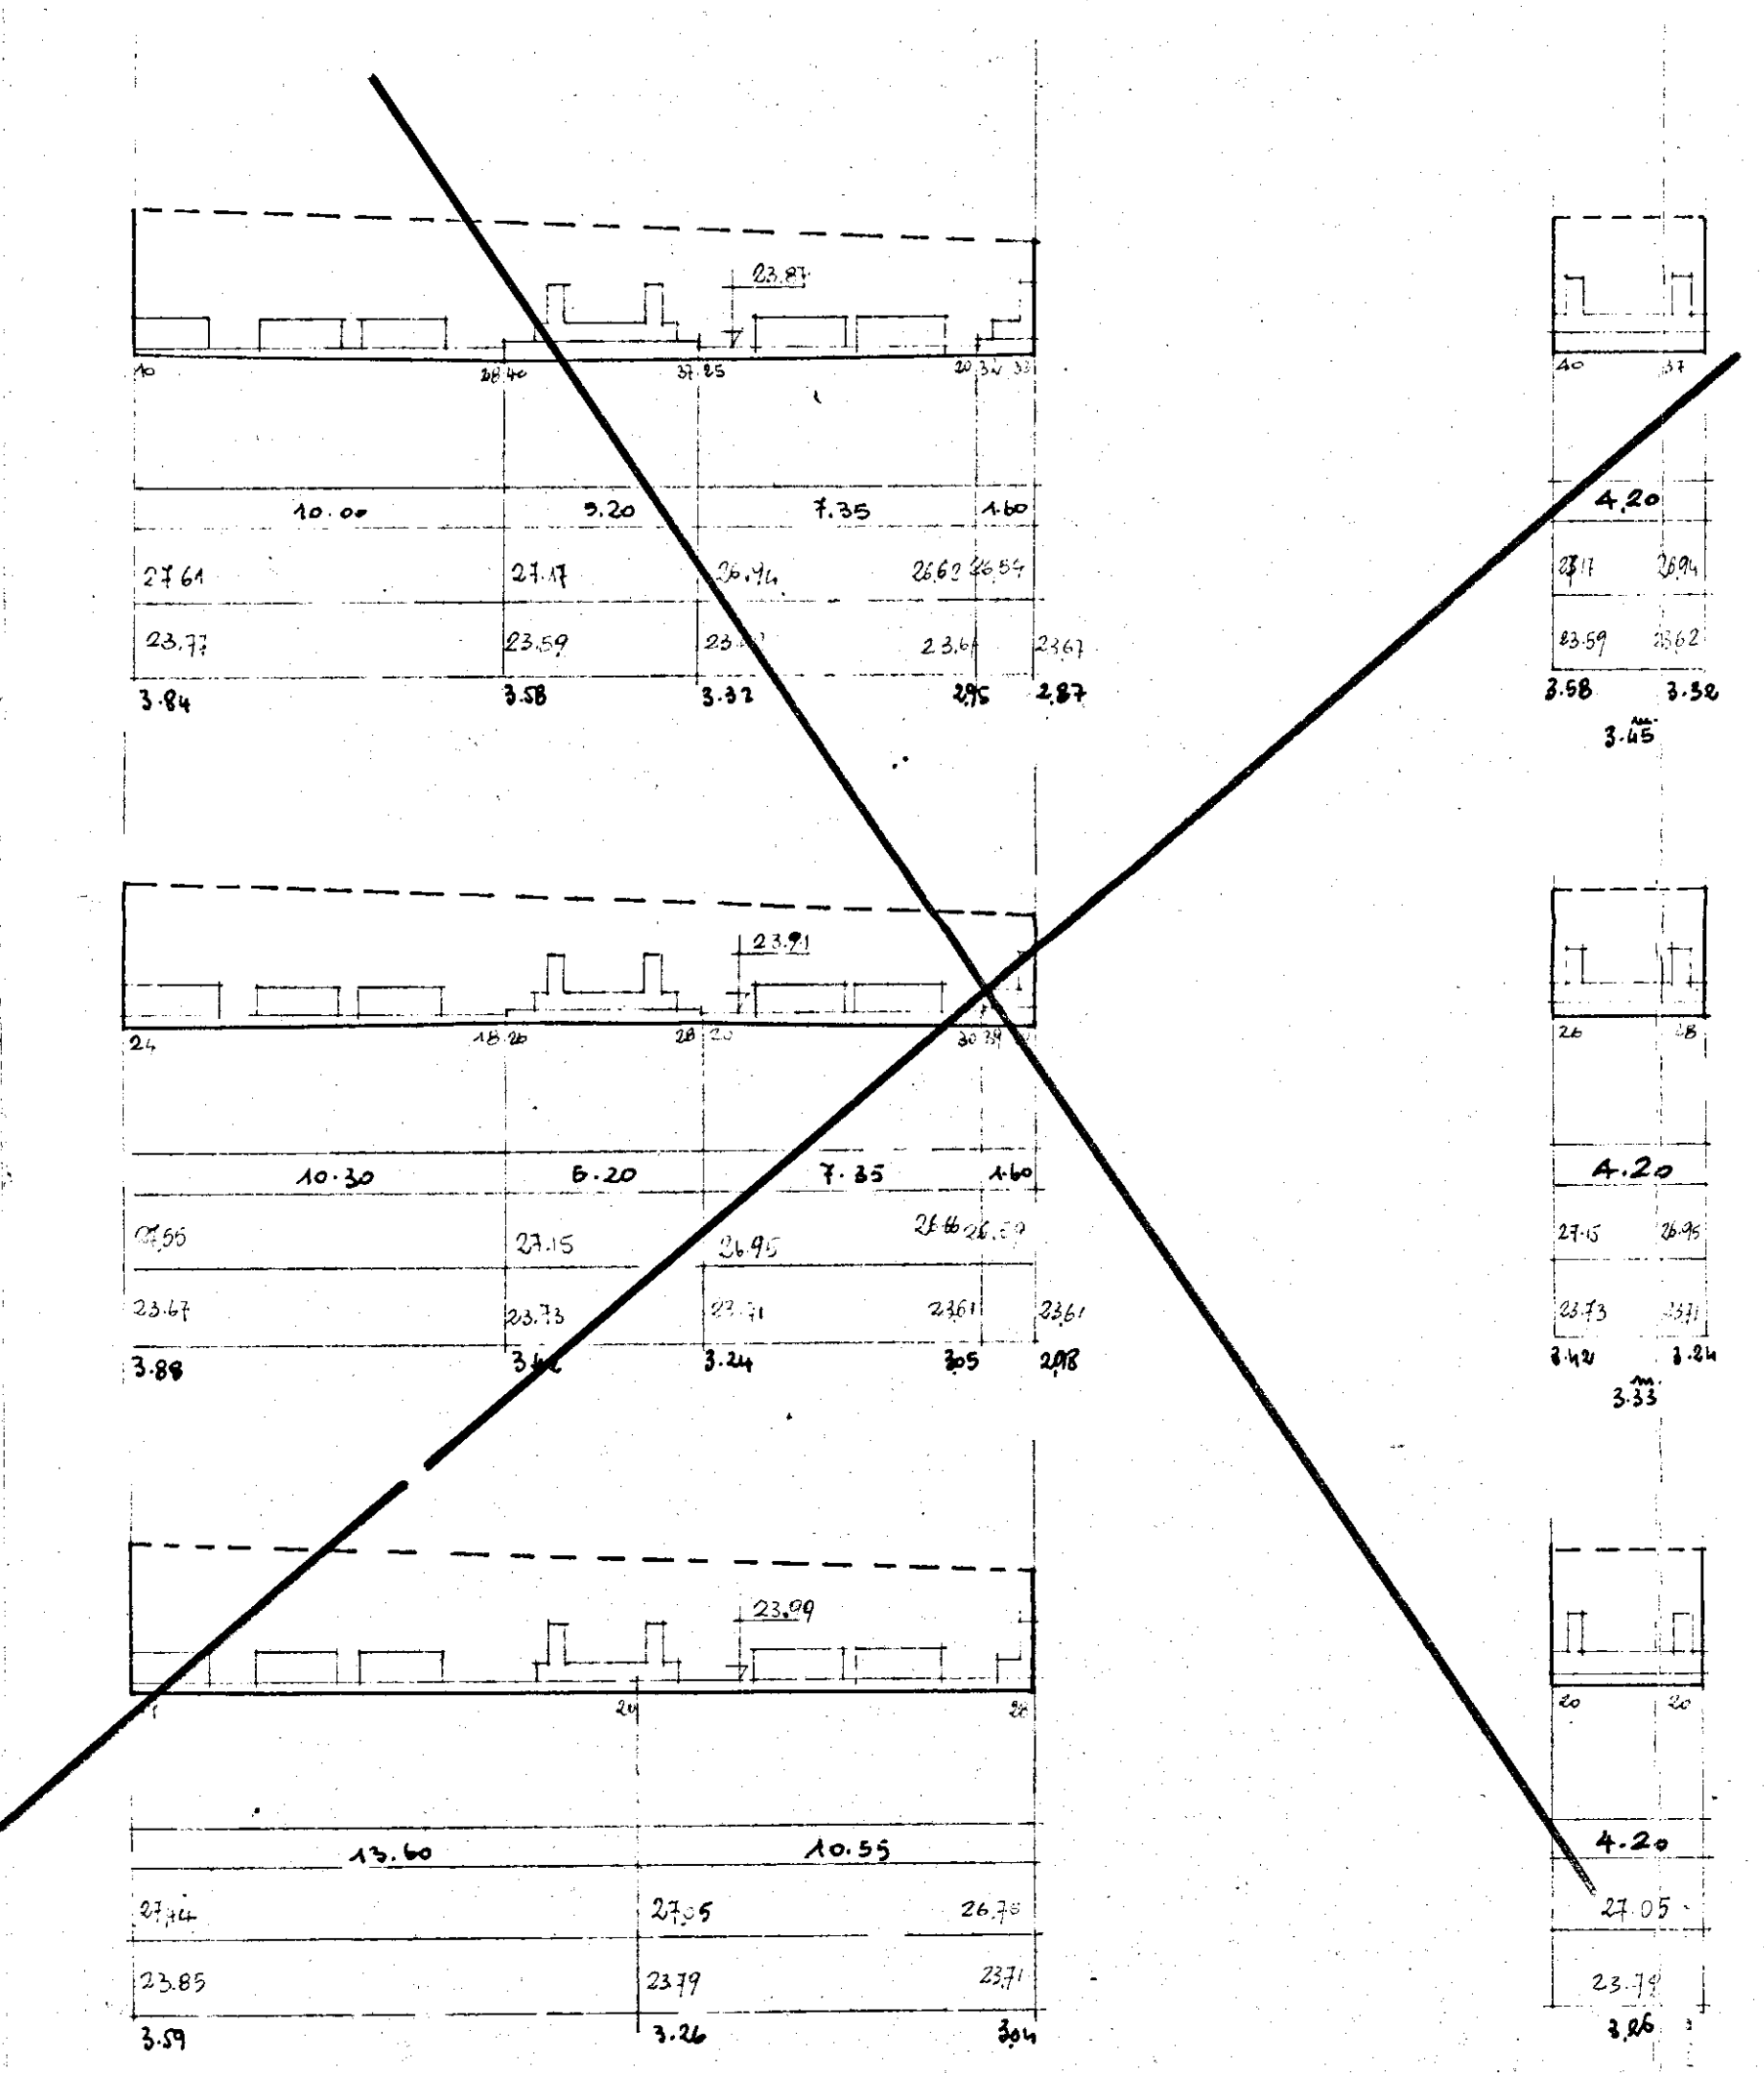

FABBRICATO 19/B

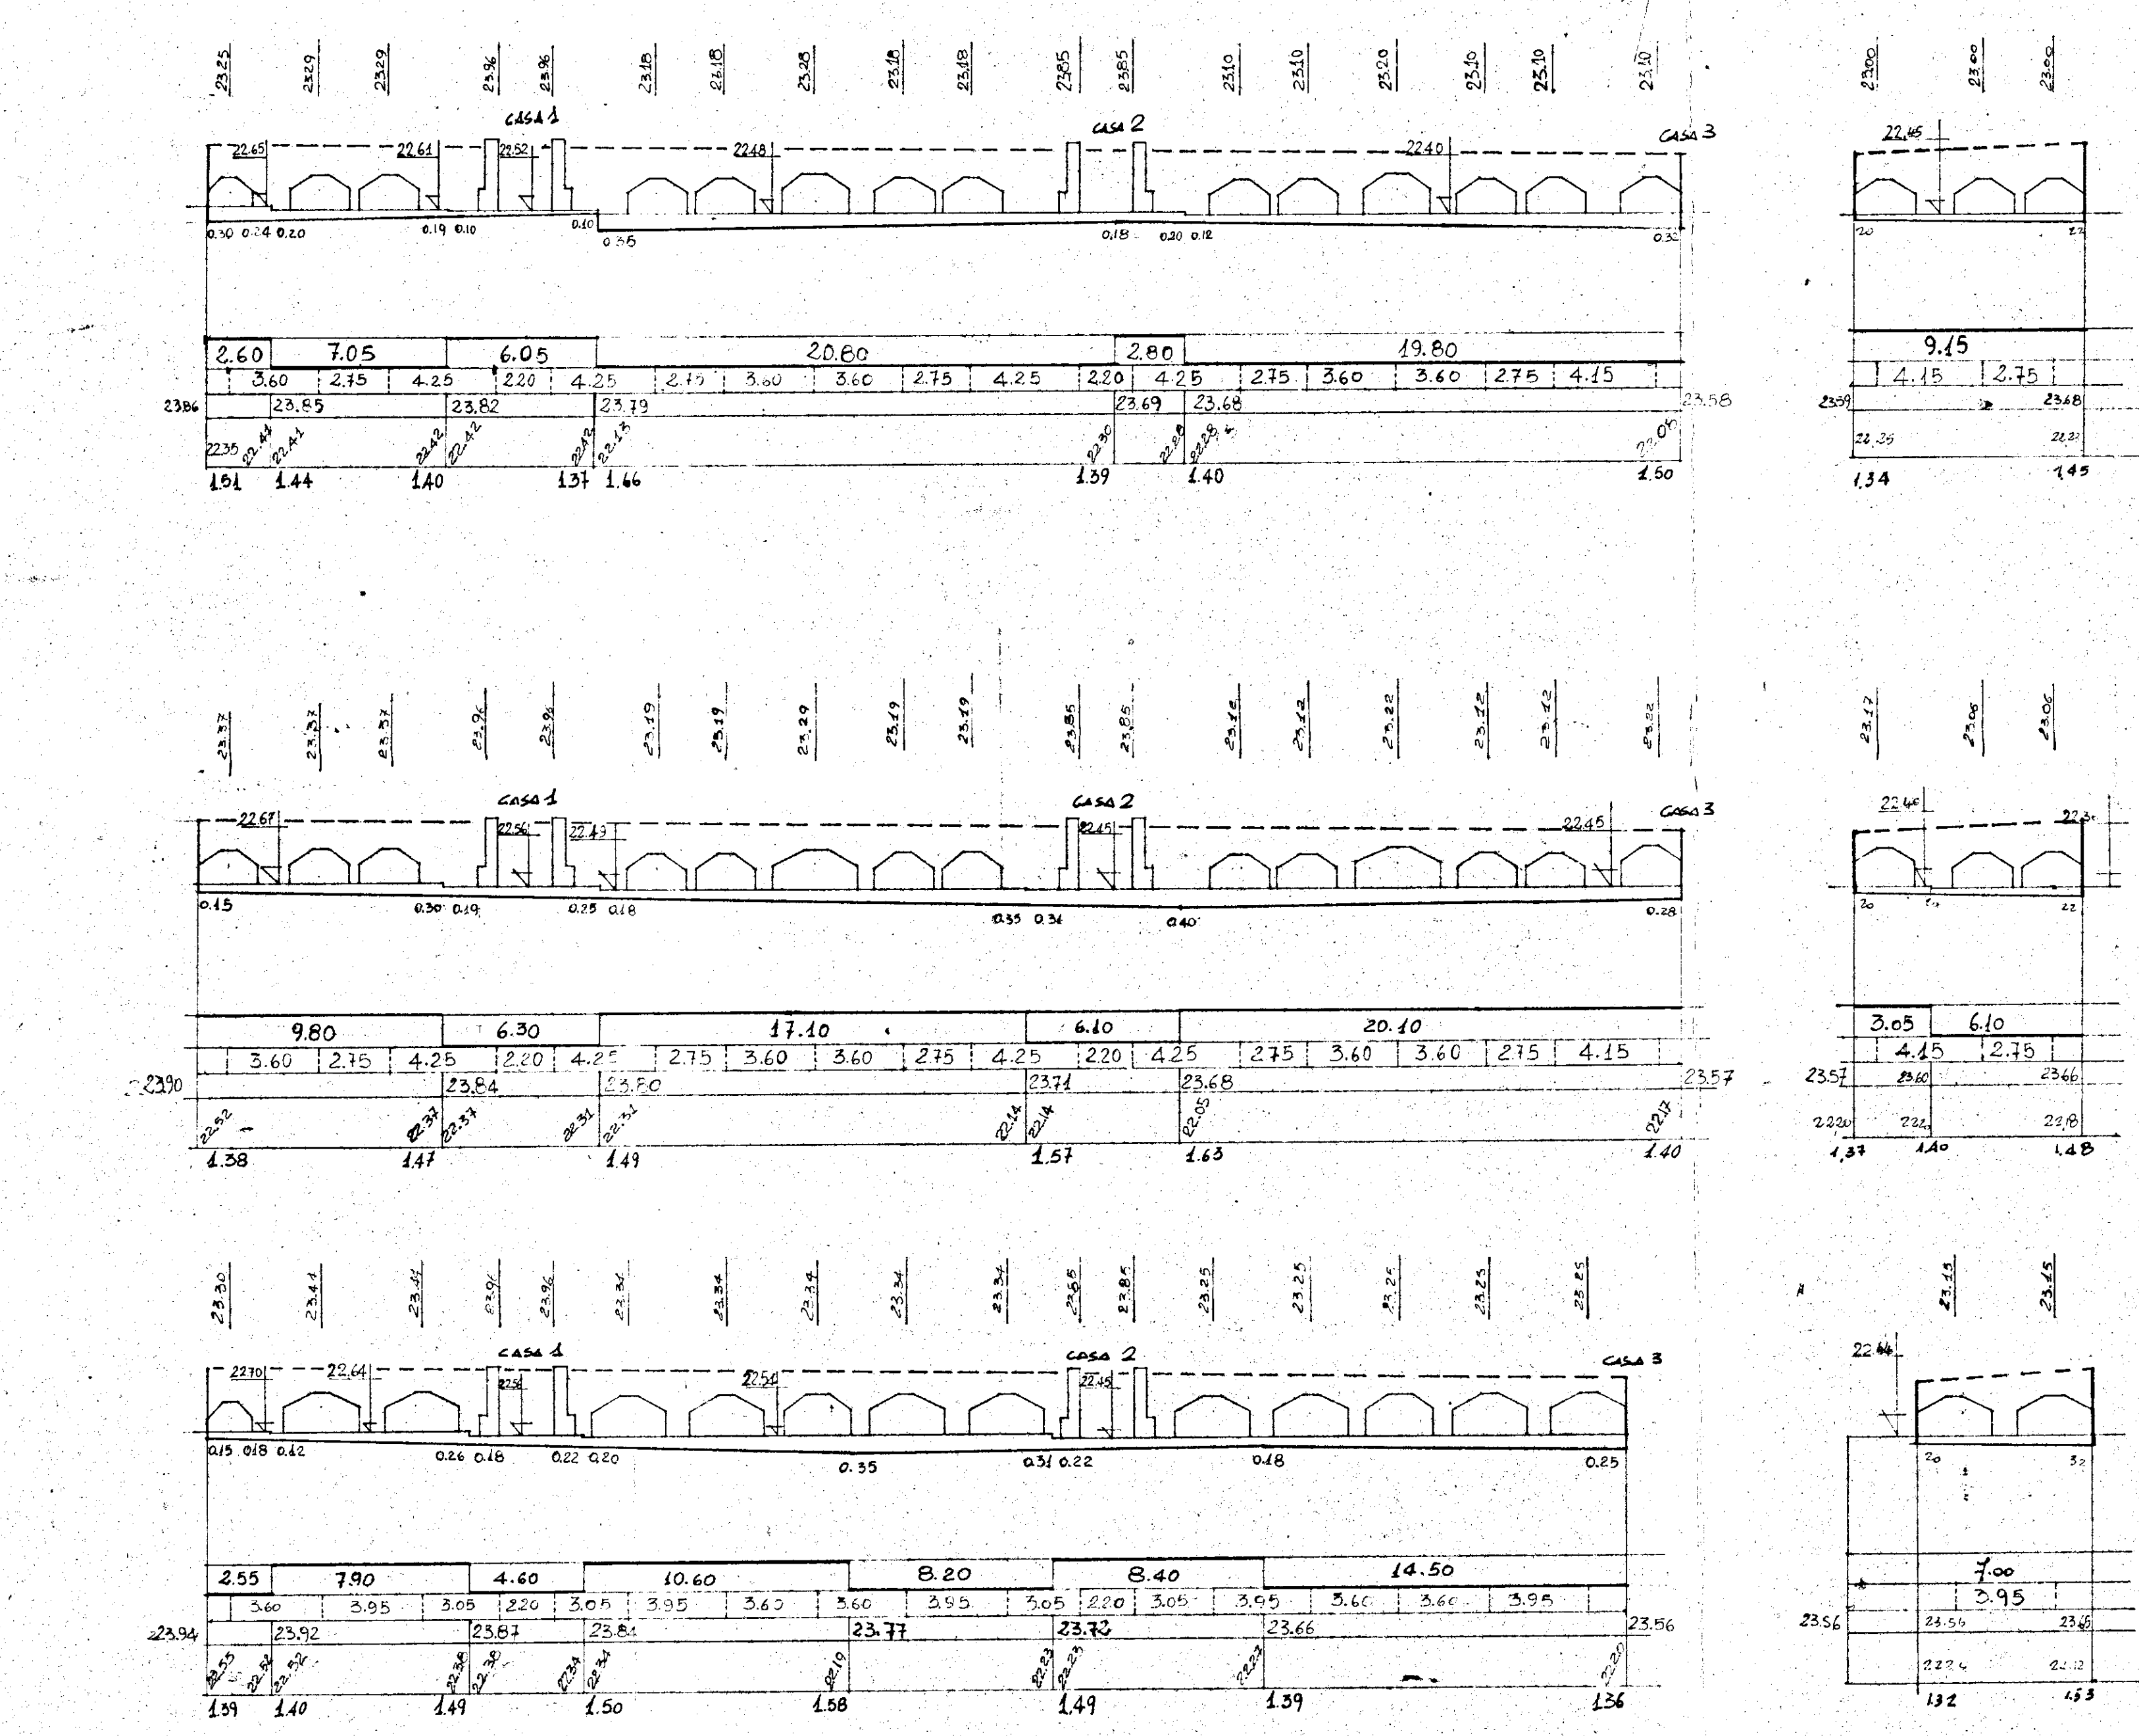

distanze 19/20
2° piano 19/20

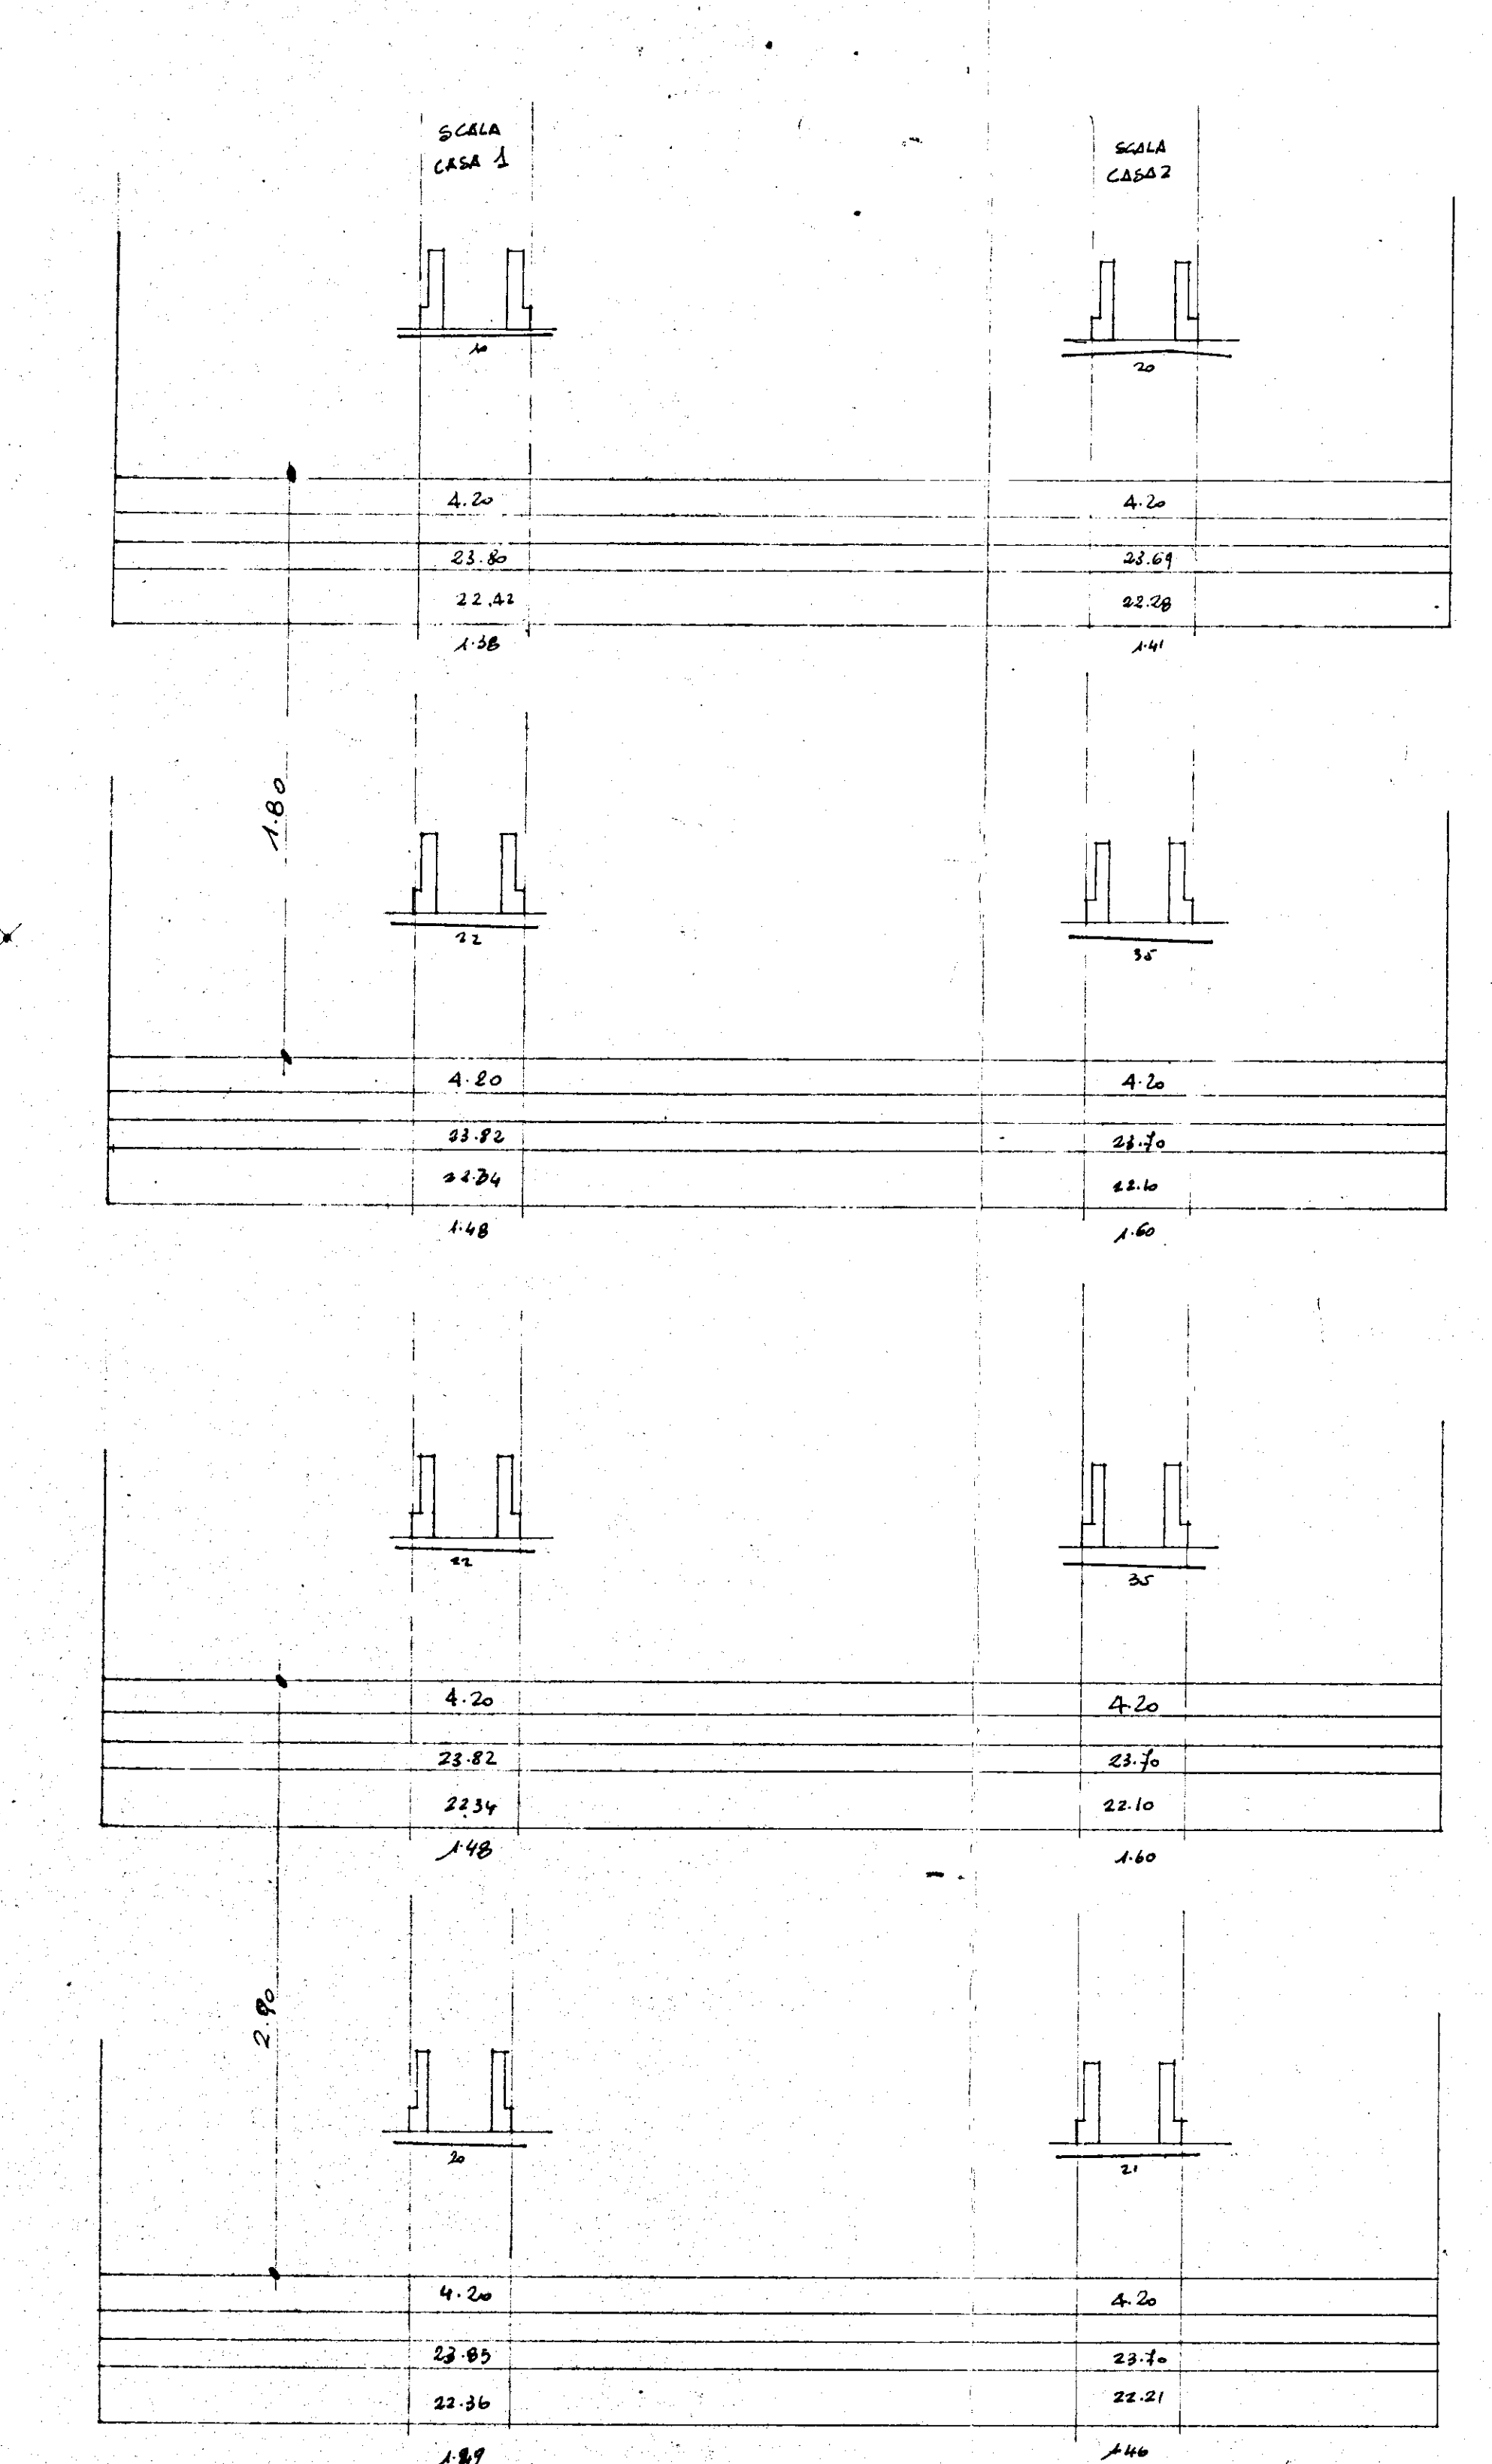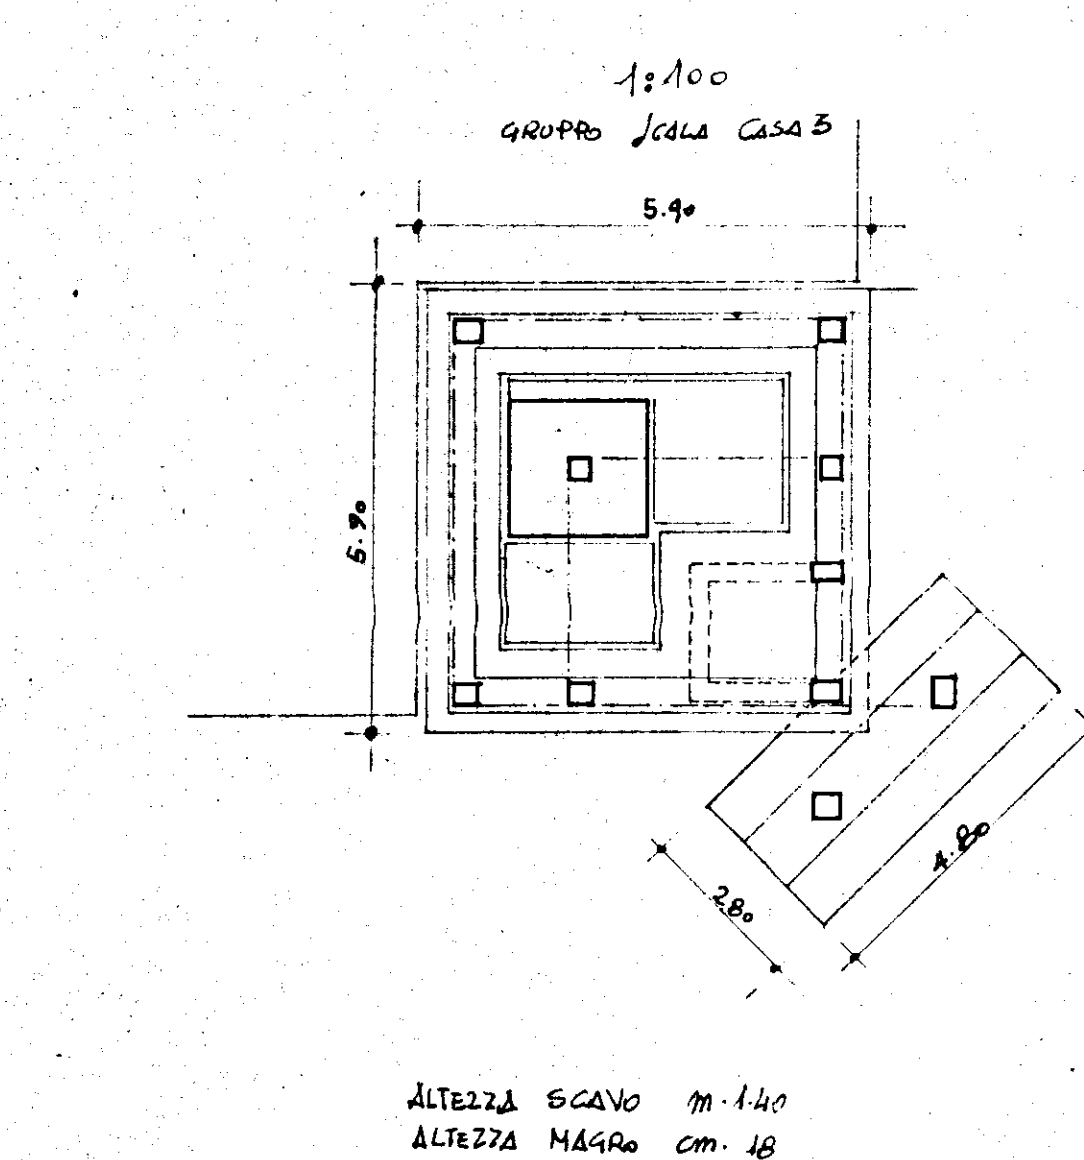

PALAZZINA 7 (19/B)

