


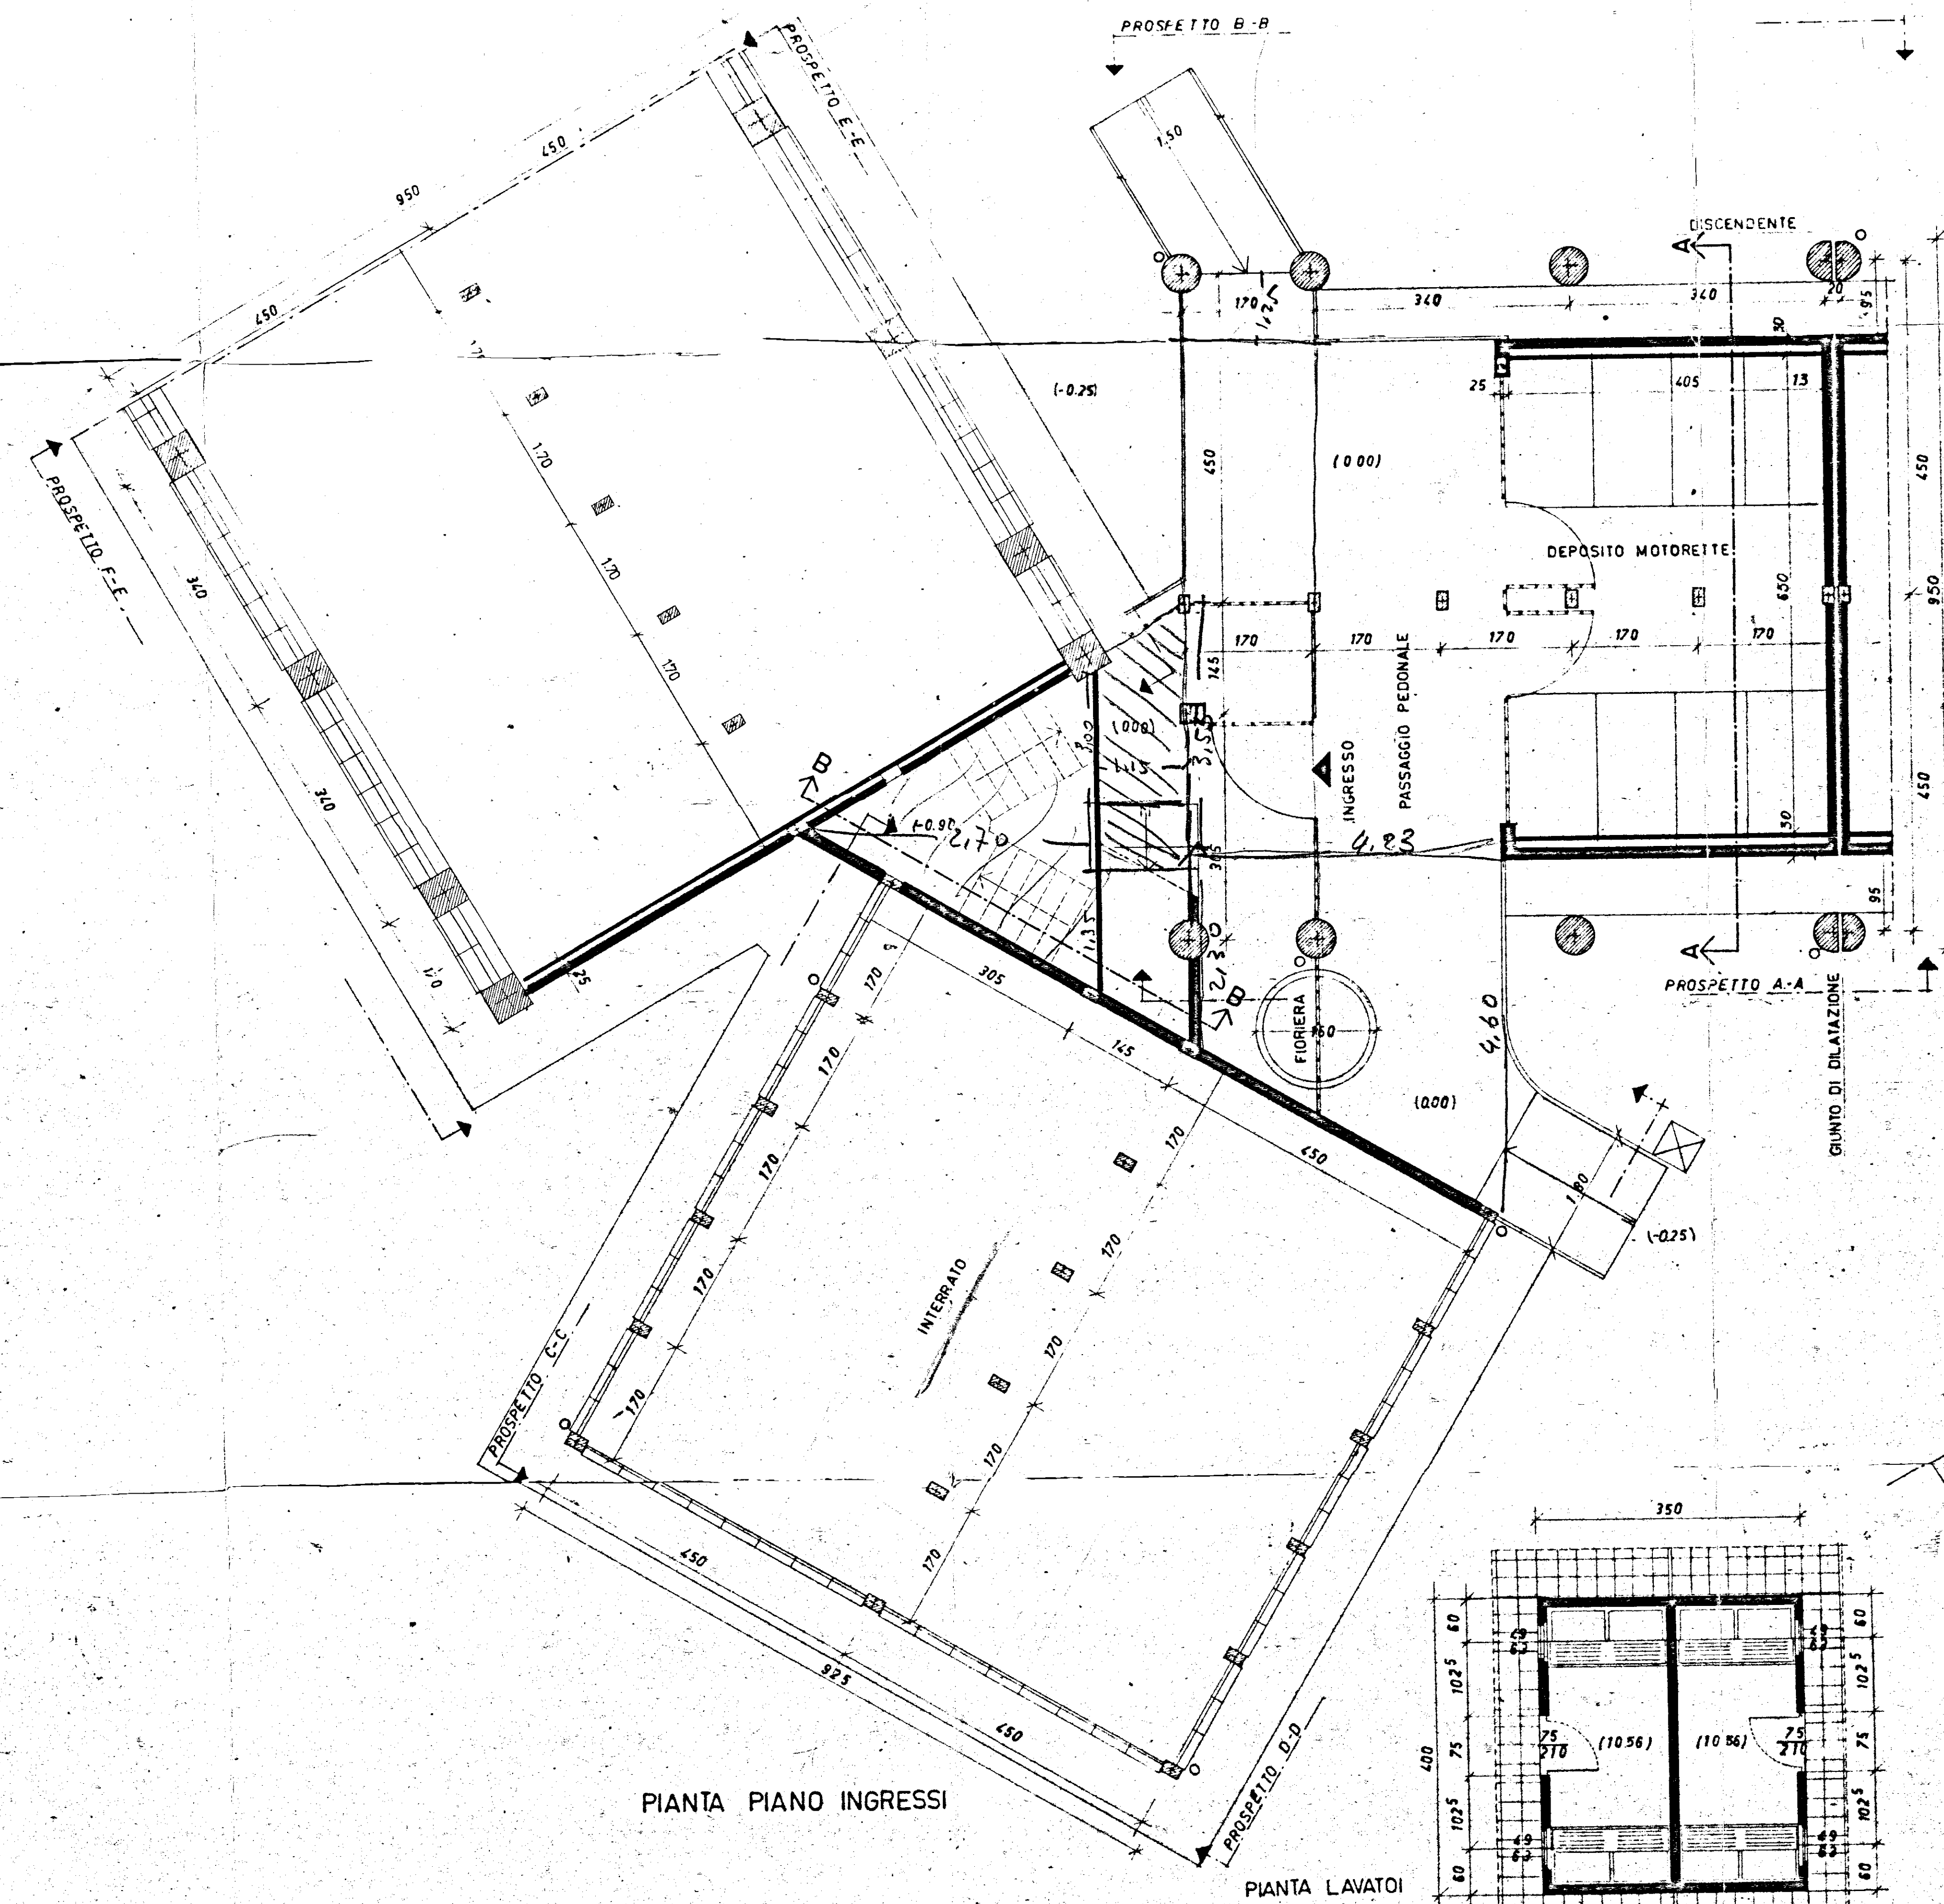

N.B. NEI PROSPETTI LUNGHIL IL FILO ESTERNO DEL MURO DI TAMPONAMENTO AGGETTA 10cm1 RISPETTO AL FILO DELLA TRAVE ED È ARRETRATO 10cm2 RISPETTO AL FILO ESTERNO DEL PILASTRO. MENTRE NEI FIANCHI AGGETTA 10cm1 RISPETTO AL FILO ESTERNO TRAVE-PILASTRO.

