


SEZ. C-C

TRAVI PREFABBRICATI H=16 CM

ABILAC  
Tuturano  
il 26 maggio

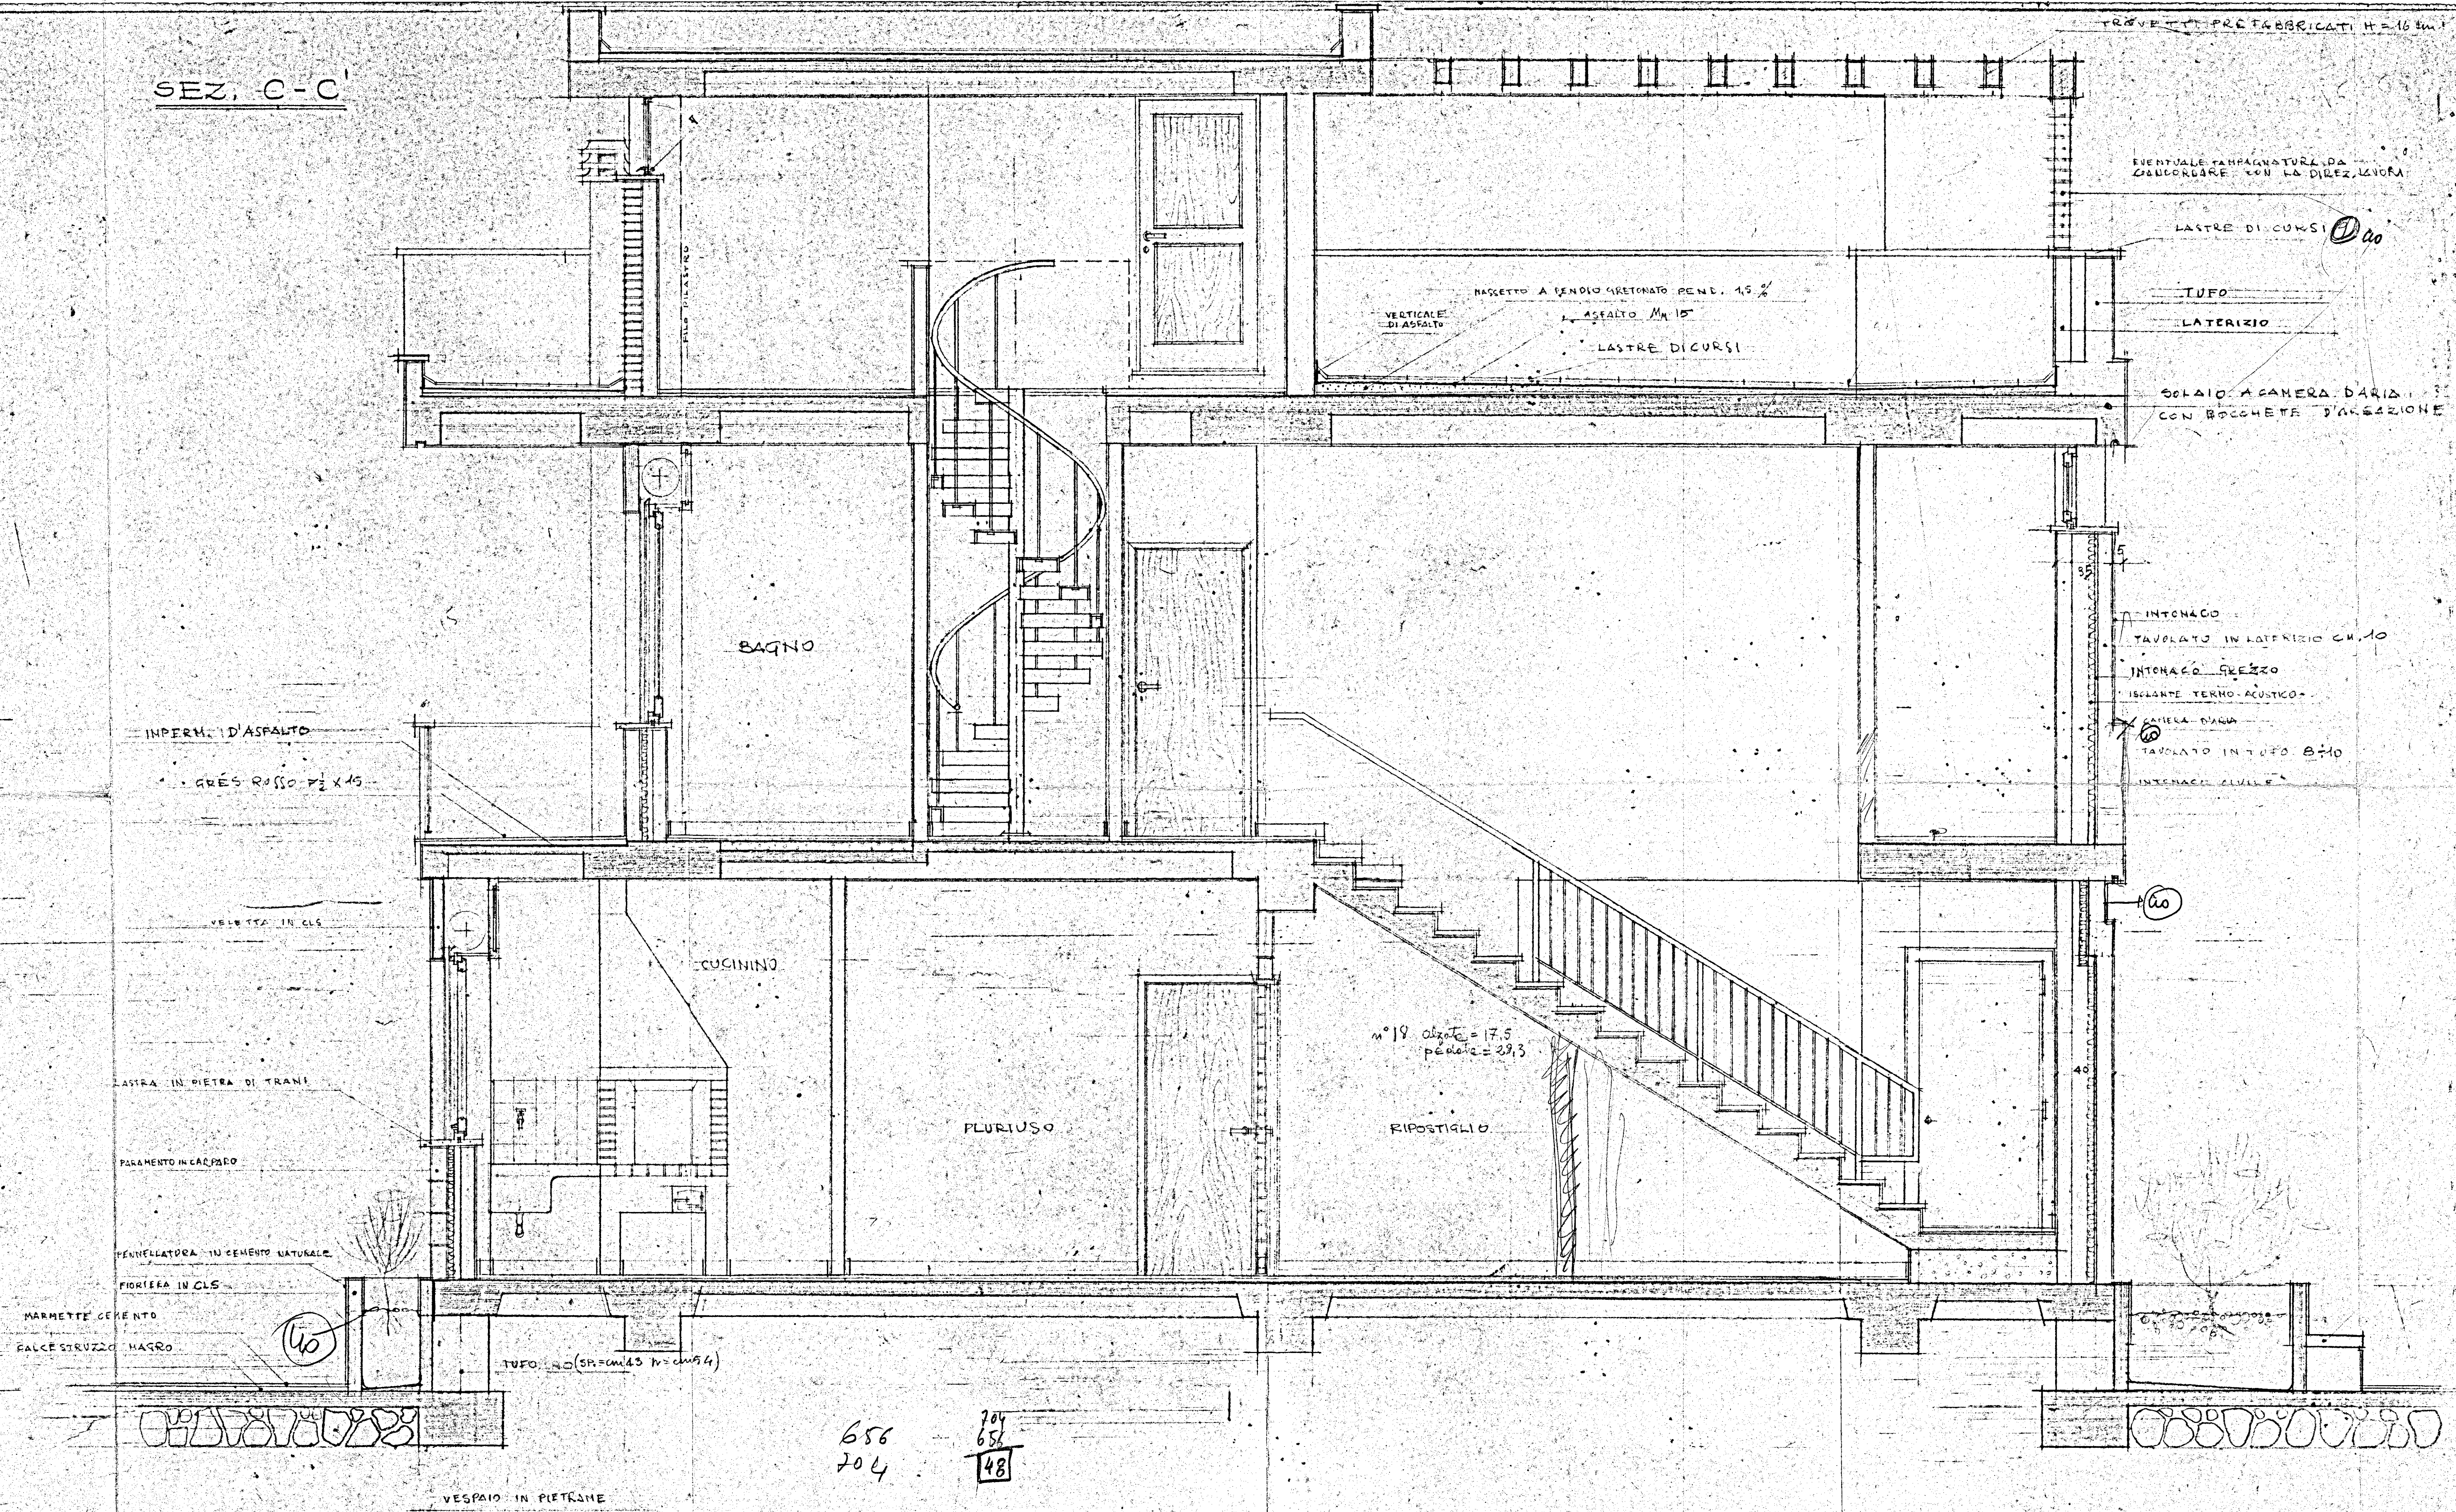

INPERM. D'ASFALTO  
GRES ROSSO 7/2 X 15

VERDETEA IN CLS

LASTRA IN PIETRA DI TRANI

PARAMENTO IN CARPINO

PERNELLATURA IN CEMENTO NATURALE

FORTERA IN CLS

MARMETTE CEMENTO

FALCE STRUZZO MAGRO

TUFO 20 (SP=CM 13 IV=CM 94)

VESPAIO IN PIETRAME

MAZZETTO A PENDIO GRETONATO PEND. 15%  
VERTECALE DI ASFALTO  
ASFALTO MM 15  
LASTRE DI CURSI

EVENTUALE TAMPA NATURA DA COORDINARE CON LA DIREZIONE

LASTRE DI CURSI

TUFO

LATERIZIO

SOLAIO A CAMERA D'ARIA CON BOCCHETTE D'AREAZIONE

INTONACO  
TAVOLATO IN LATERIZIO CM 10  
INTONACO GREZZO  
ISOLANTE TERMO-ACUSTICO  
CATELLA D'ACQUA  
TAVOLATO IN TUFO 8/10  
INTONACO FINILE

n° 19 altezza = 17,5  
pedale = 23,3

RIPOSTIGLIO

656  
204

204  
656  
48

SCALE 1:20