
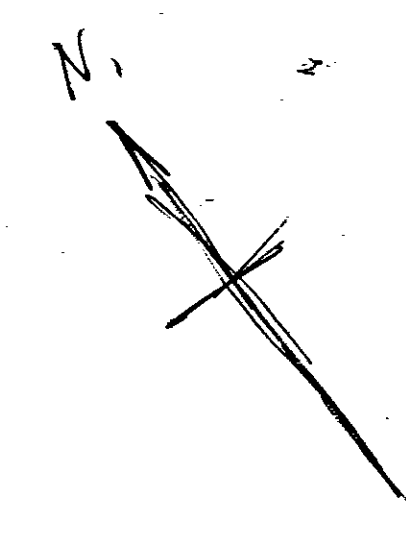


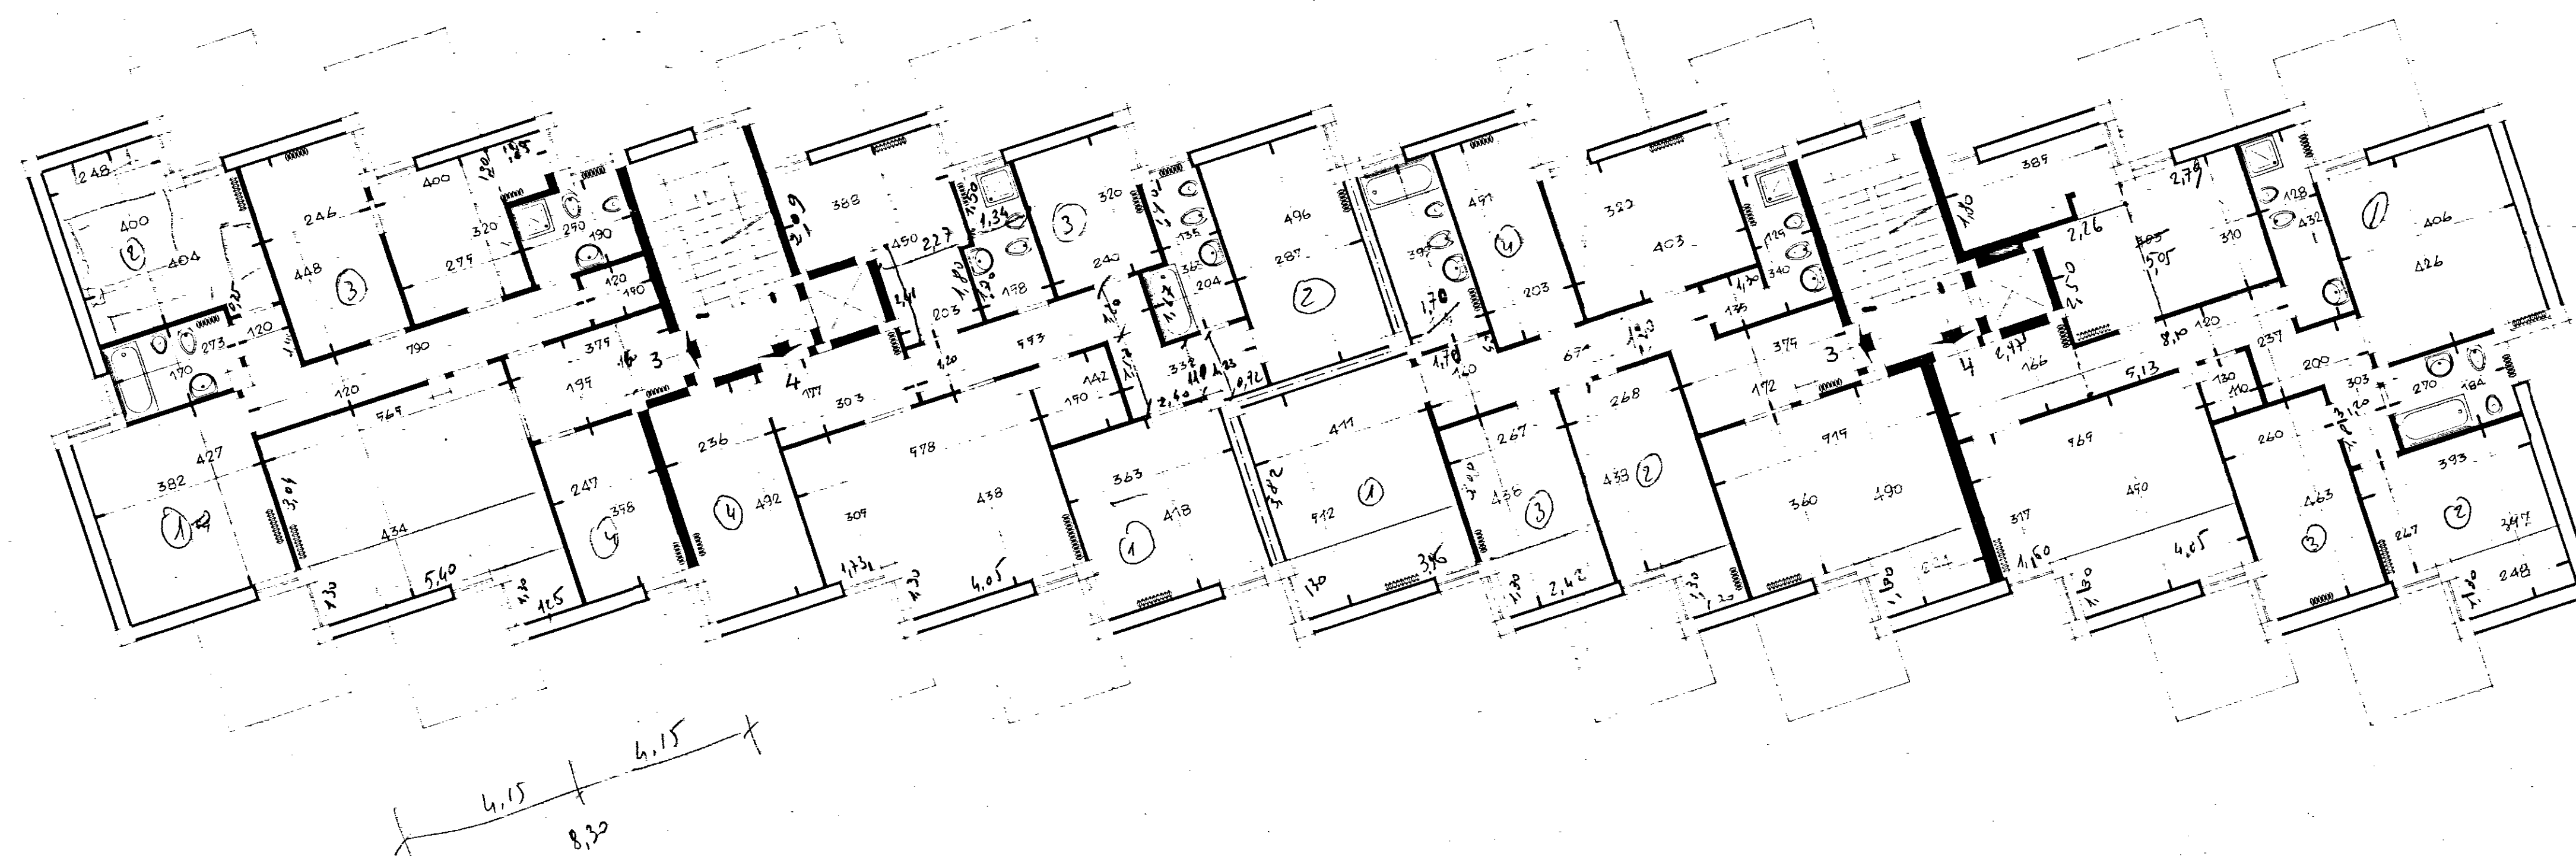

2° Piano

GESTIONE CASE LAVORATORI
costruzione edificio coop "Tempesta" sito in
Brindisi alla via Germanico, quartiere com-
menda ovest. — *ep/452 BR*

3

planimetria piano secondo

1:100